


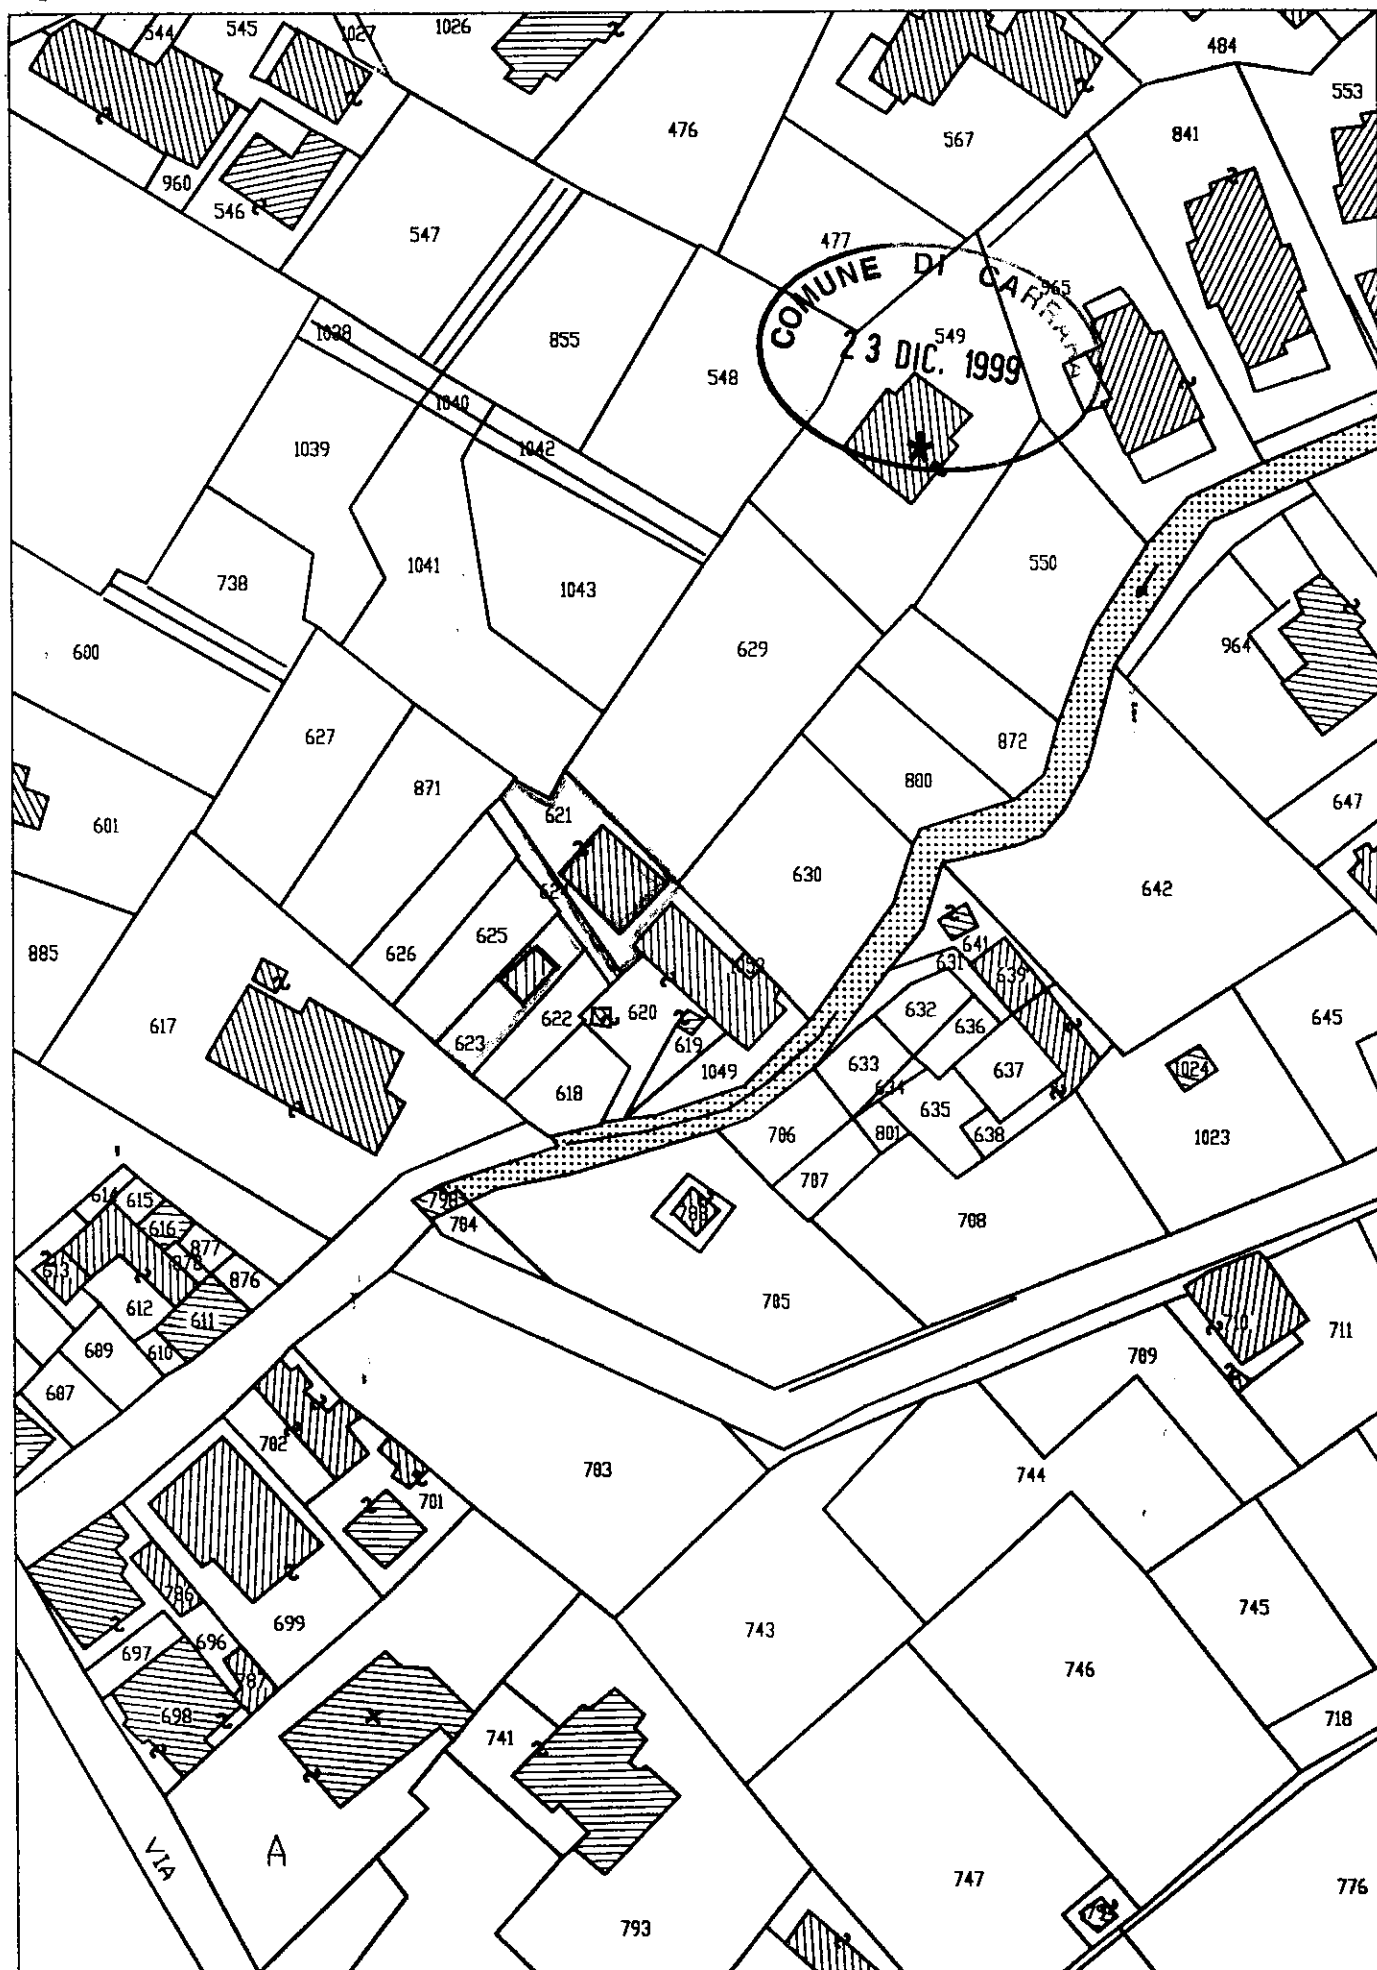

**STRALCIO CATASTALE**

**Scala 1: 1000**

## **RELAZIONE TECNICA**

Committente: Sig PIETRELLI GIANCARLO

Progettista ING. DANESI LUIGI



**Oggetto:** Costruzione di scala esterna e modifiche interne di fabbricato ad uso civile abitazione.

L'intervento comprende: costruzione di scala esterna e modifiche interne di immobile sito nel Comune di Carrara in località Fossone distinto in Catasto al fg. 62 mapp. 621-623.

La scala esterna sarà costruita in cemento armato, dopo opportuno dimensionamento strutturale, e renderà possibile l'accesso al piano primo dall'esterno, permettendo la demolizione delle scale interne.

Le modifiche interne non andranno ad intaccare parti strutturali o pareti portanti dell'edificio, ma si limiteranno a modificare la distribuzione interna dell'appartamento, mantenendo il medesimo rapporto di illuminazione.

Verrà inoltre demolito uno dei due terrazzi con conseguente fedele ricostruzione per permetterne l'allineamento alla quota del piano primo.


CARRARA li 23/12/1999



## **RELAZIONE TECNICA**

Committente: Sig PIETRELLI GIANCARLO

Progettista ING. DANESI LUIGI

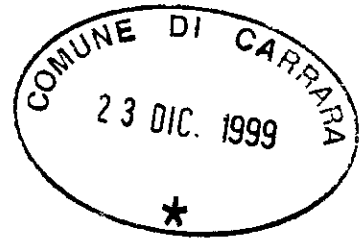

**Oggetto:** Costruzione di scala esterna e modifiche interne di fabbricato ad uso civile abitazione.

L'intervento comprende: costruzione di scala esterna e modifiche interne di immobile sito nel Comune di Carrara in località Fossone distinto in Catasto al fg. 62 mapp. 621-623.


La scala esterna sarà costruita in cemento armato, dopo opportuno dimensionamento strutturale, e renderà possibile l'accesso al piano primo dall'esterno, permettendo la demolizione delle scale interne.

Le modifiche interne non andranno ad intaccare parti strutturali o pareti portanti dell'edificio, ma si limiteranno a modificare la distribuzione interna dell'appartamento, mantenendo il medesimo rapporto di illuminazione.

Verrà inoltre demolito uno dei due terrazzi con conseguente fedele ricostruzione per permetterne l'allineamento alla quota del piano primo.

CARRARA li 23/12/1999

IL PROGETTISTA  
(ING. DANESI LUIGI)

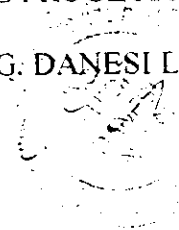

## RELAZIONE TECNICA

Committente: Sig PIETRELLI GIANCARLO

Progettista ING. DANESI LUIGI



**Oggetto:** Costruzione di scala esterna e modifiche interne di fabbricato ad uso civile abitazione.

L'intervento comprende: costruzione di scala esterna e modifiche interne di immobile sito nel Comune di Carrara in località Fossone distinto in Catasto al fg. 62 mapp. 621-623.


La scala esterna sarà costruita in cemento armato, dopo opportuno dimensionamento strutturale, e renderà possibile l'accesso al piano primo dall'esterno, permettendo la demolizione delle scale interne.

Le modifiche interne non andranno ad intaccare parti strutturali o pareti portanti dell'edificio, ma si limiteranno a modificare la distribuzione interna dell'appartamento, mantenendo il medesimo rapporto di illuminazione.

Verrà inoltre demolito uno dei due terrazzi con conseguente fedele ricostruzione per permetterne l'allineamento alla quota del piano primo.


CARRARA li 23/12/1999

IL PROGETTISTA  
(ING. DANESI LUIGI)

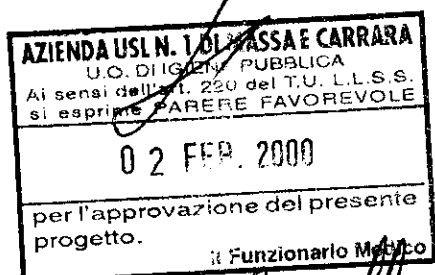

*Favorevoli alle modifiche  
e scala*



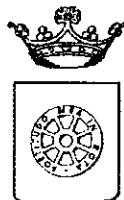

COMUNE DI CARRARA  
SETTORE ASSETTO DEL TERRITORIO

prot. n° 57125/7544  
del 29 dicembre 1999

Al Sig. PIETRELLI GIANCARLO  
VIA MONTEVERDE 49  
54031 FOSSONE

e p. c.: DANESI ING. LUIGI  
VIA MONTALE 2  
54033 BONASCOLA

OGGETTO : Richiesta autorizzazione edilizia. Comunicazione Responsabile del  
Procedimento.

In relazione all'istanza recante data il 24/12/99 e ns. protocollo n° 7544 per la quale si domanda il rilascio di autorizzazione edilizia, relativa ai all'immobile distinto al N.C.E.U. al foglio n° 62 e mappale/i n° 621-623, sito in FOSSONE VIA MONTEVERDE 49, inerente a lavori di COSTRUZIONE SCALA ESTERNA E MODIFICHE FABBRICATO RESIDENZIALE, si comunica che il Responsabile del Procedimento è Istr. Tec. Storti Geom. Marco, Settore Amm.ne Assetto del Territorio, Unità Operativa Edilizia Privata - tel. 0585/6411.

Nel caso la S.V. avesse necessità di inviare ulteriori comunicazioni relative all'oggetto della richiesta è pregato di citare il numero di Prot. 7544 e la data 24/12/99 - istr. 562AUT/99.

Carrara 29 dicembre 1999.

Il Dirigente  
(Claudio Bacicalupi)







Foto  
n. 1



Foto  
n. 2





