

24 APR 1973

DIS.
TAV. 1
DATA
RIFER.
SCALA 1/500
FIRMA


PROPR. DEL FREO ALMO
PLANIMETRIA GENERALE
DEL COMPLESSO IMMOBILIARE
ATTO ALLA LAVORAZIONE DEL
MARMO DA ERIGERSI IN LOCALITA'
"FIORINO" - CARRARA -
SEZ. B - Foglio 59 -

1/500
APPROVATO



10 SET. 1973

CONTROLLATO

Approvato dal Sindaco alle condizioni
Indicate nel permesso di costruzione
N° 68 del 10 SET. 1973
L'ING. CAPO

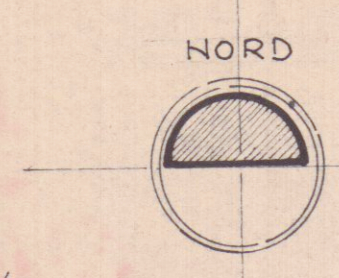

RIFERIMENTI		VED. TAV.
A	SEGHERIA	2
B	LABORATORIO	3
C	CABINA ELETTR.	"
D	SERVIZI ED UFF.	"
E	VIE DI CORSA GRU	
F	FOSSE SETICHE	
G	VASCHE DI DECANTAZ.	

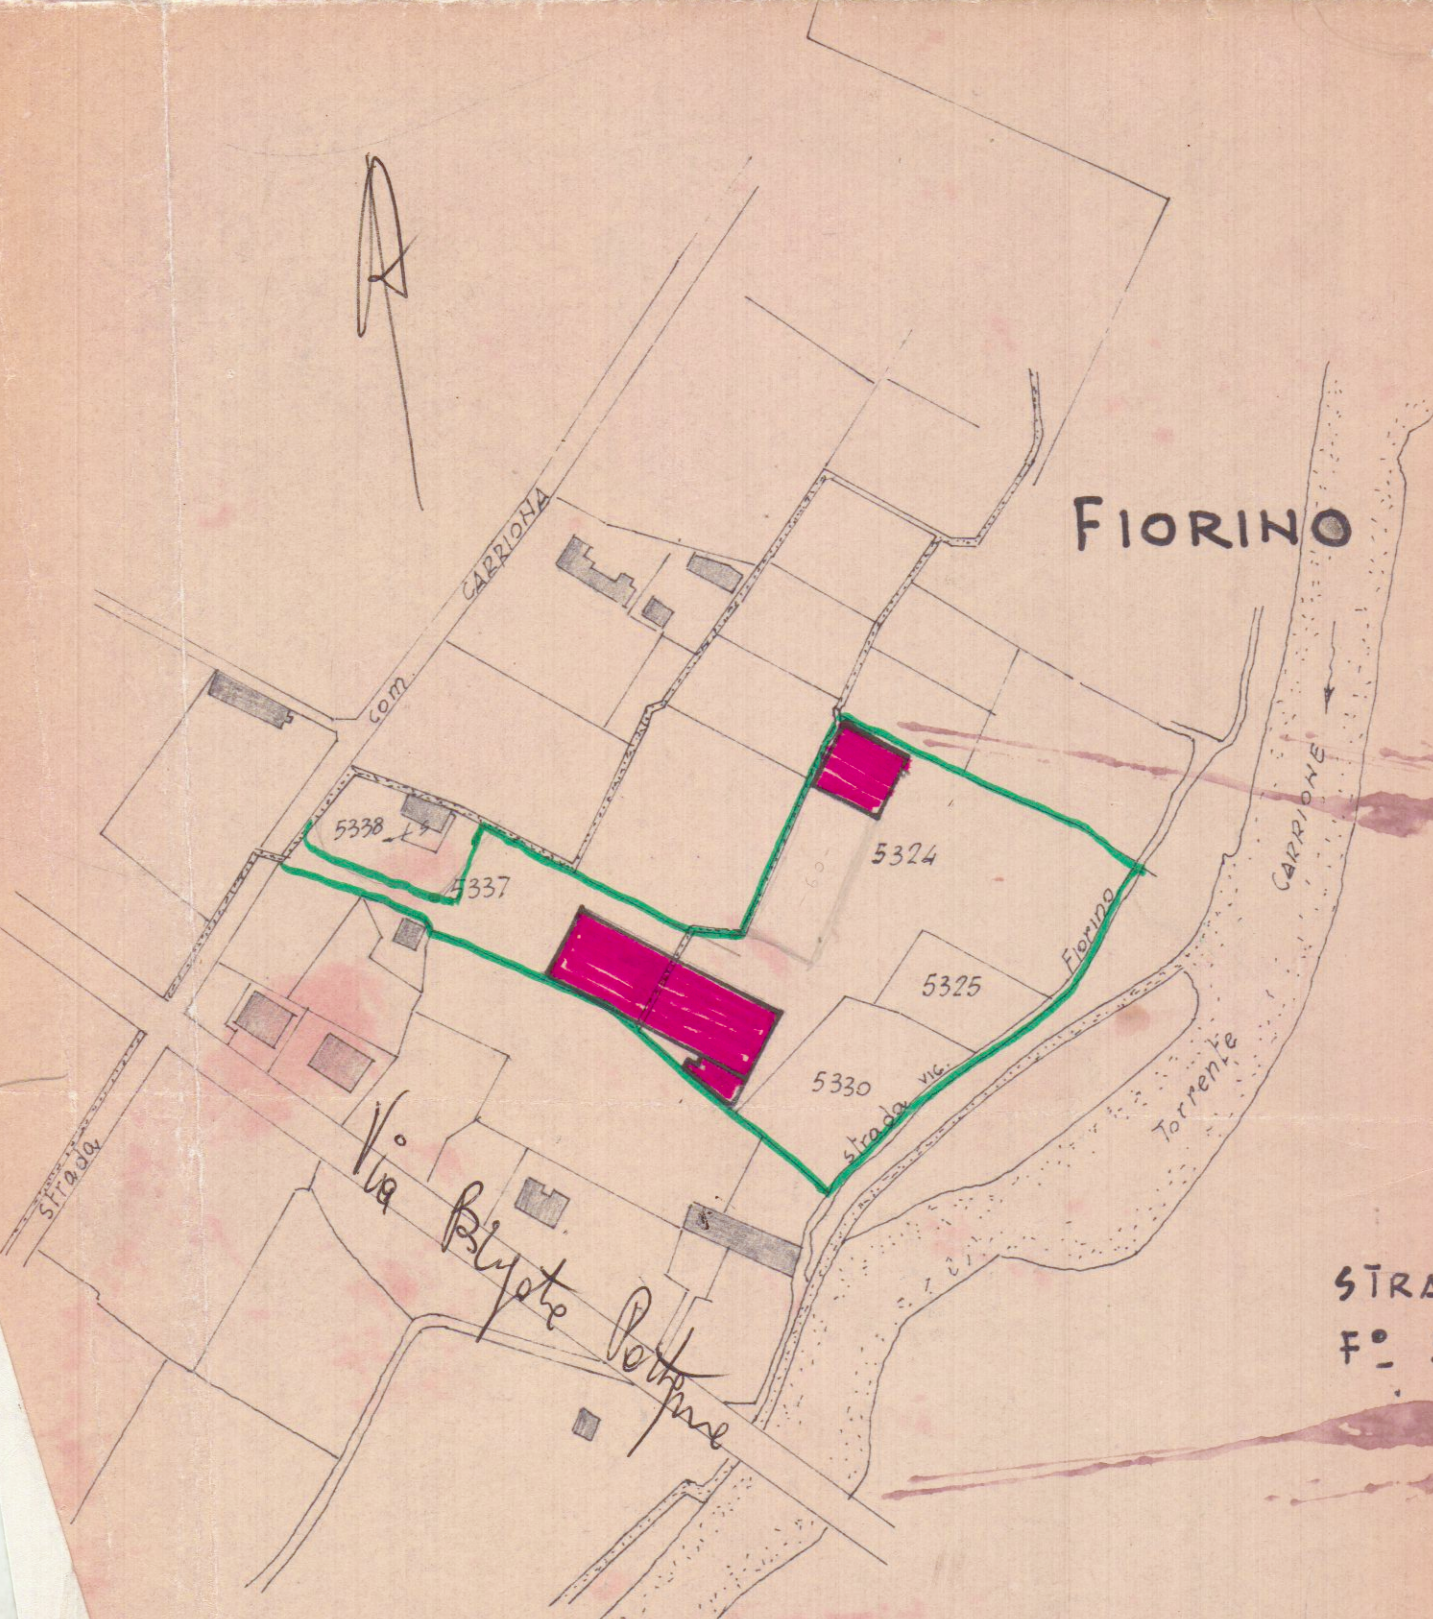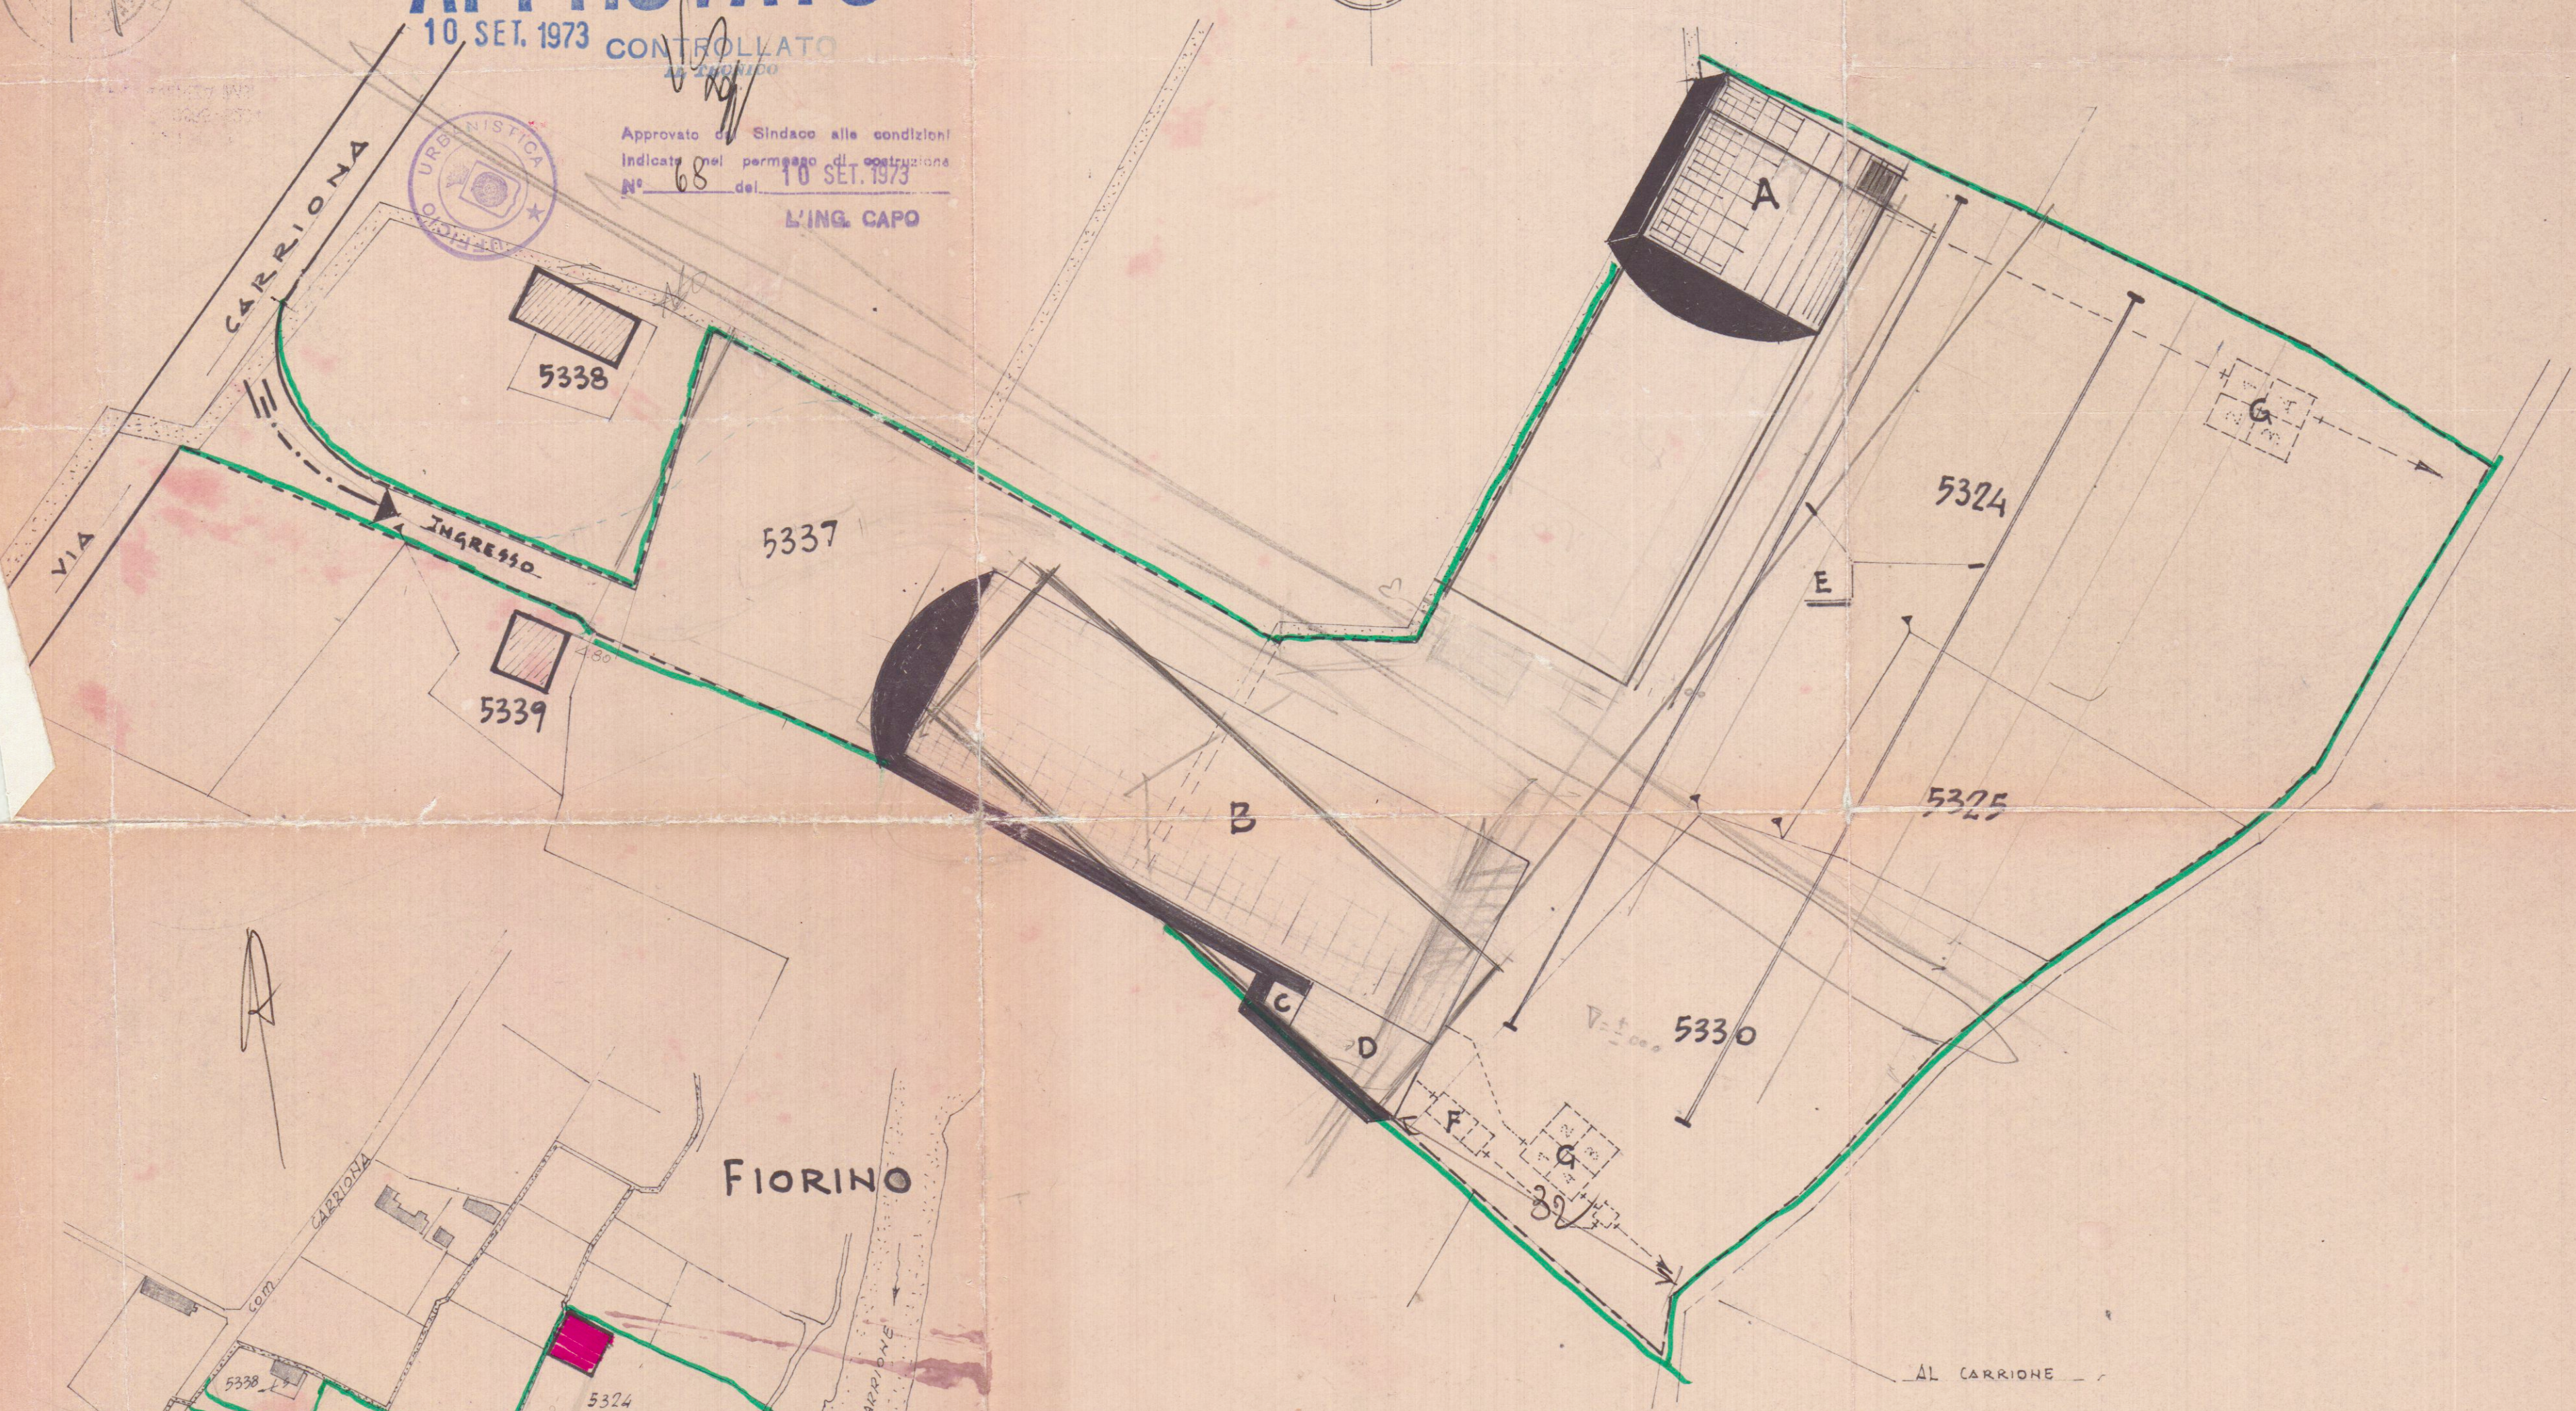

STRALCIO PLANIM.CO
F° 59 - SEZ. B
1/2000

11.157