


23 GIU. 1967

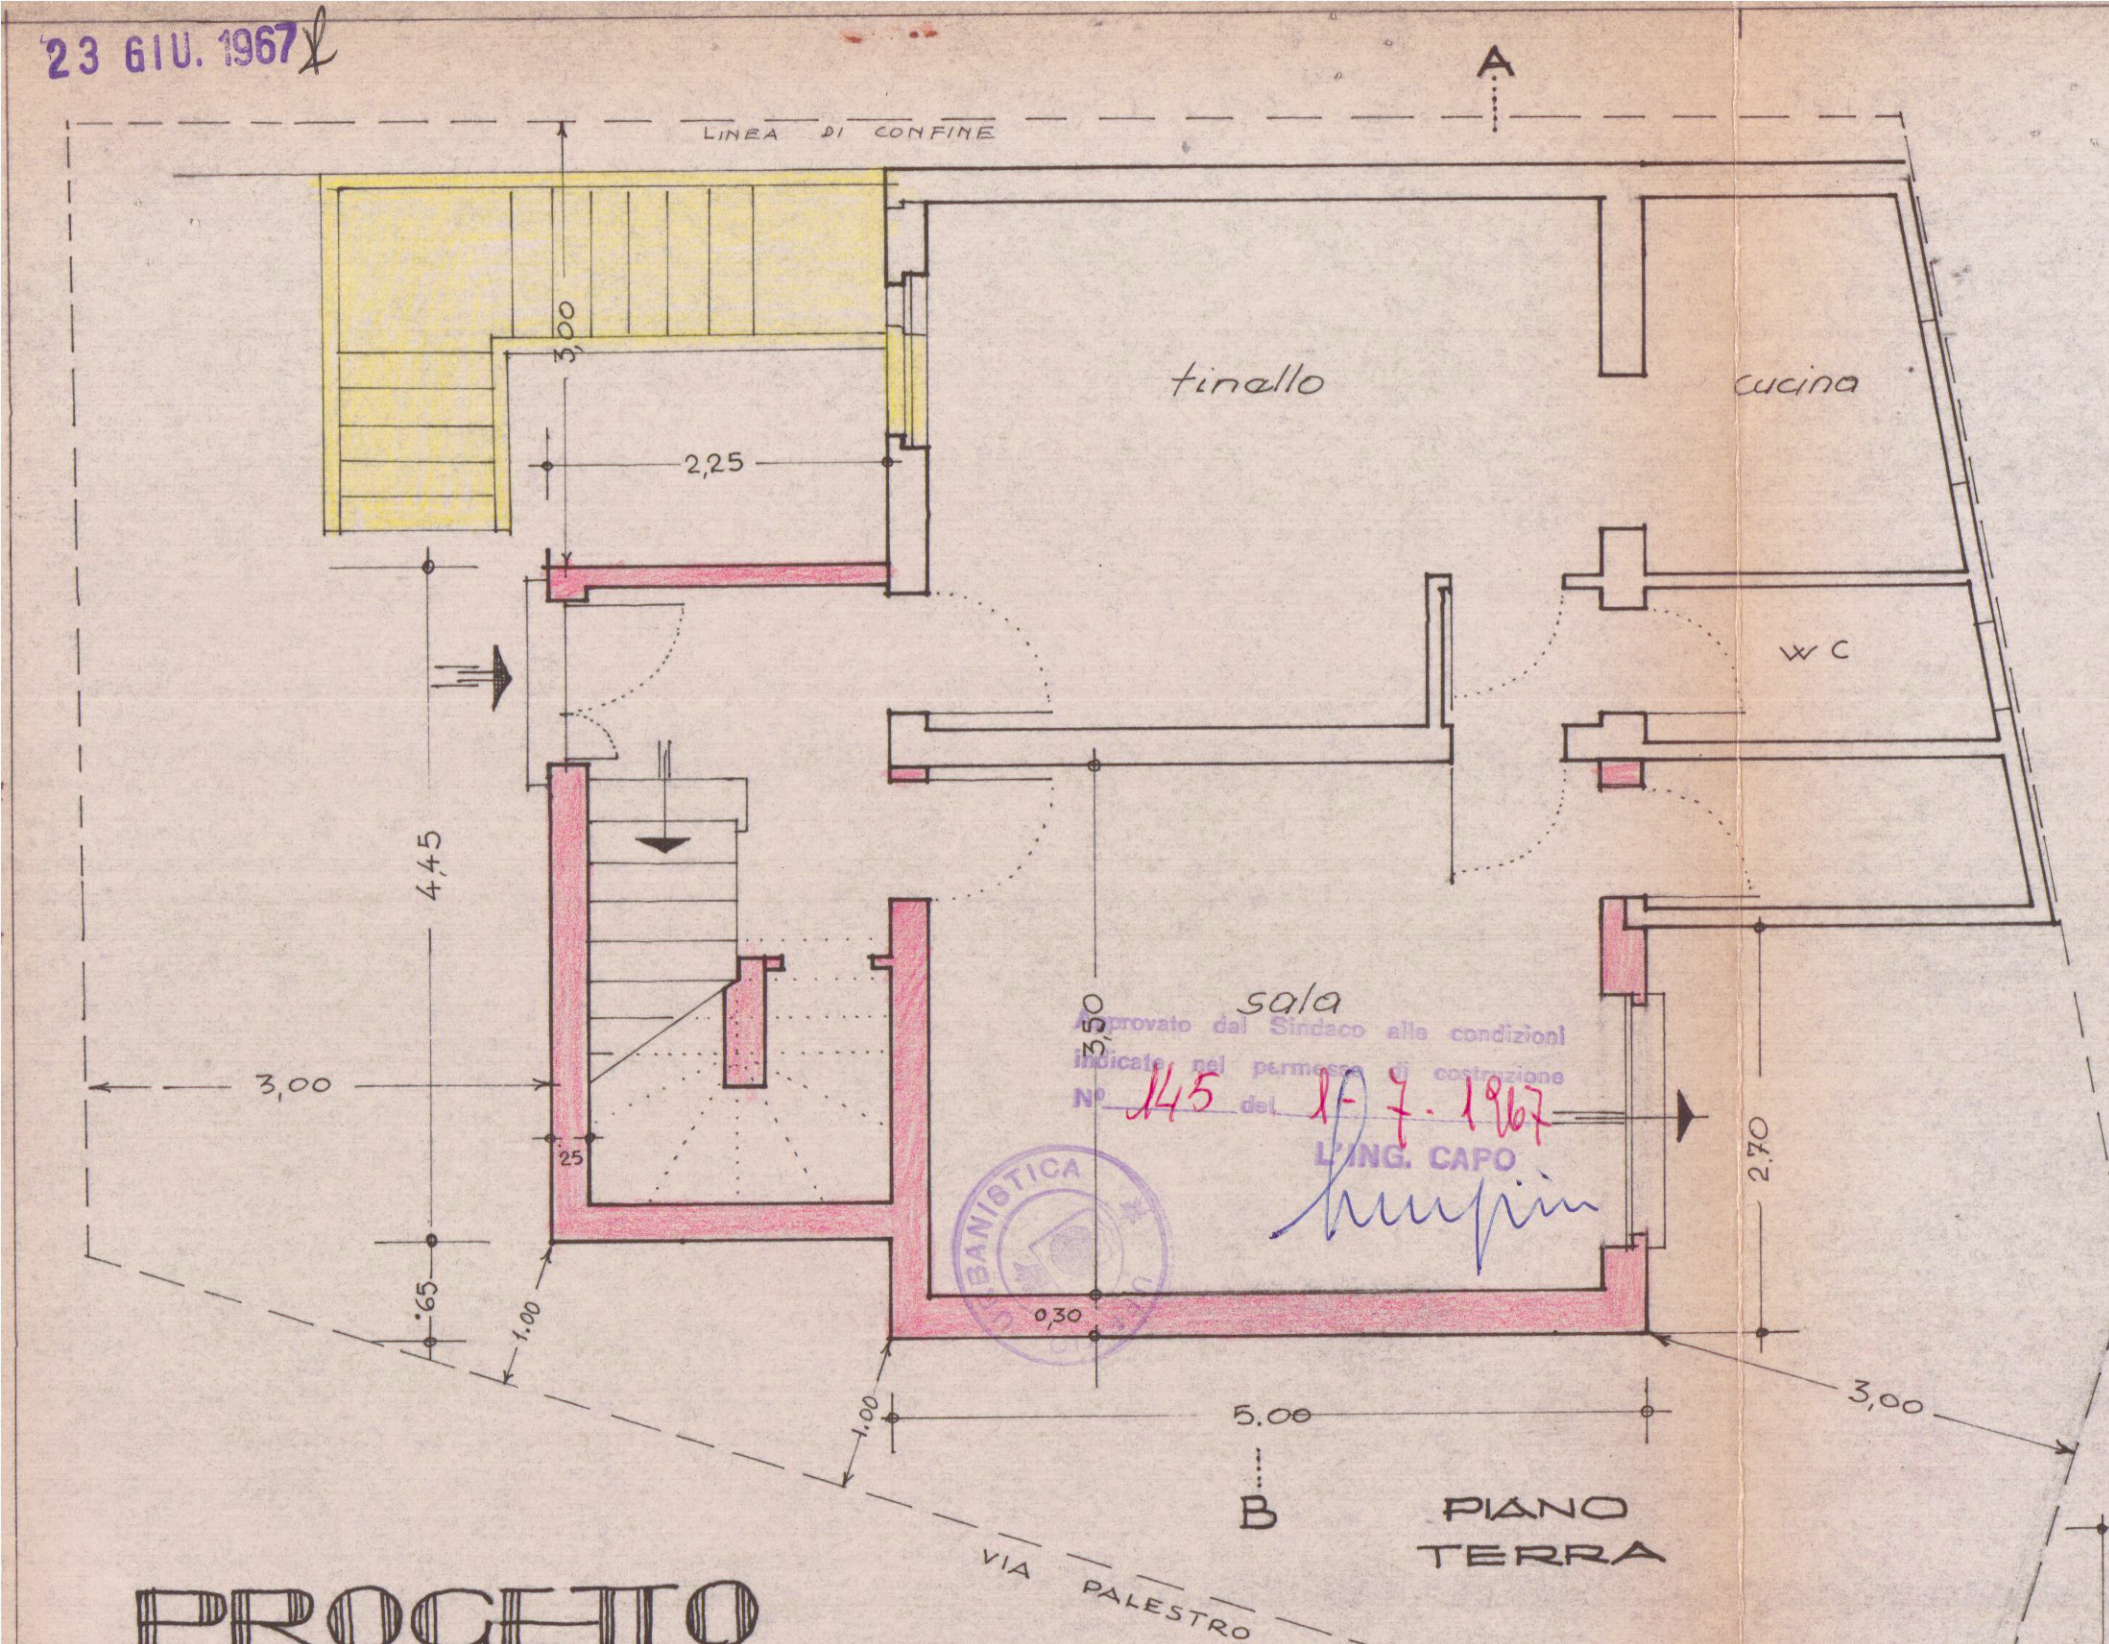


PROGETTO

PER L'AMPLIAMENTO DELLA
CASA DI CIVILE ABITAZIONE
BITA SUL MAPP. N. 6647
SEZIONE B-F: 50, IN LO
CALITÀ FOSSOLA-VIAPA
ESTRO N. G.V. 1 - DI PROPRIETÀ
ROSSI ARMANDA e CARUSI MARIO


SCALA DI 1:50

APPROVATO

CONTROLLATO - 1 LUG. 1967


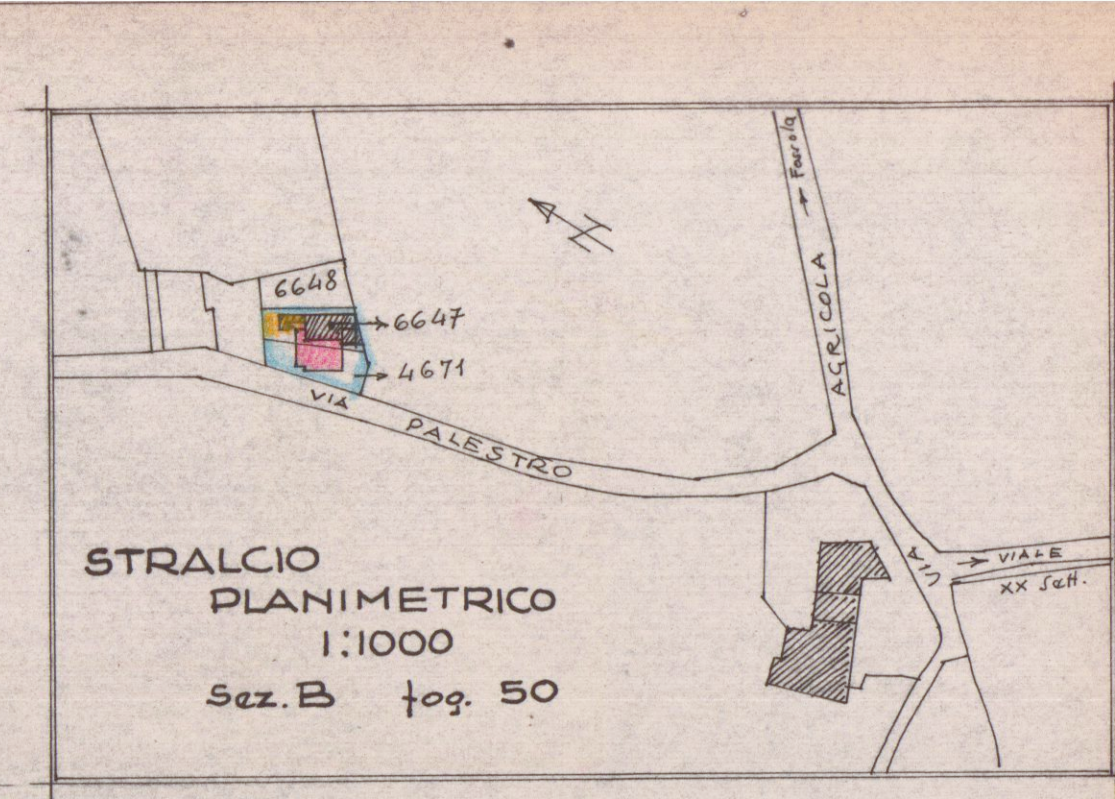


PRIMO PIANO

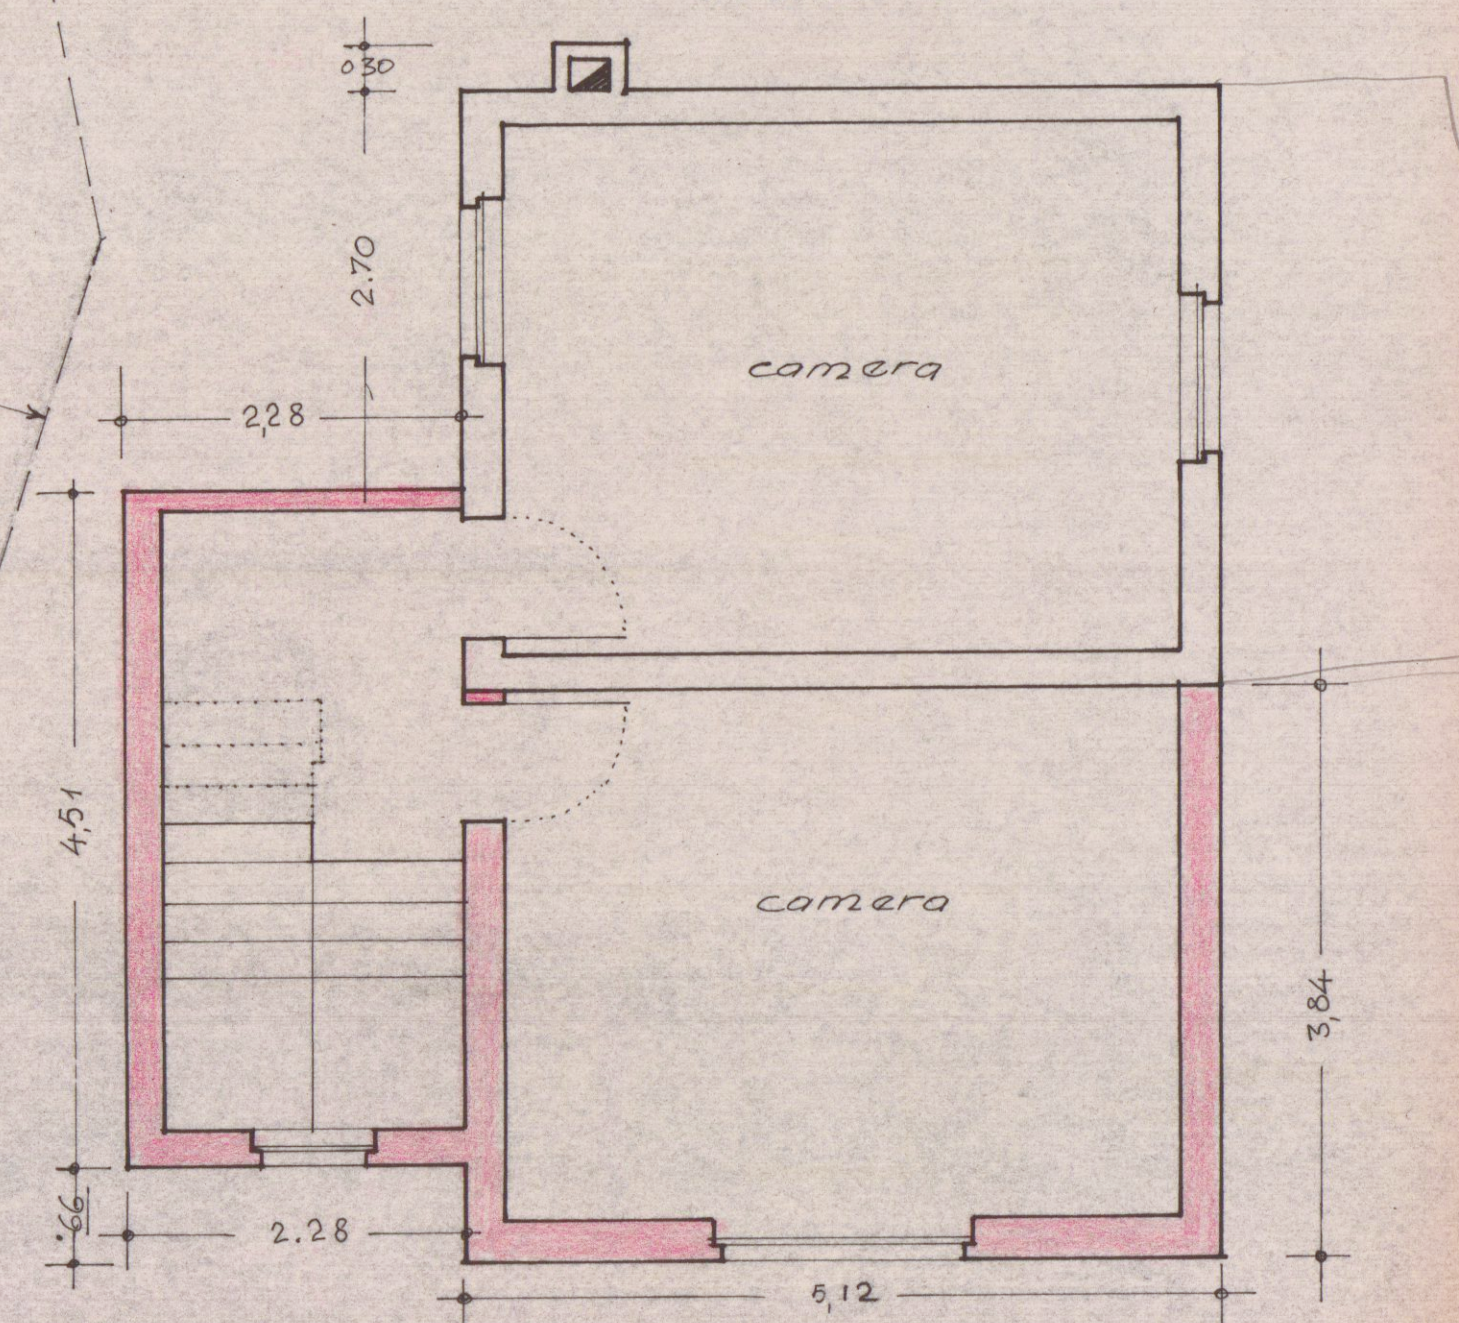



PROSPETTO
SUD - OVEST

PROSPETTO
NORD-OVEST

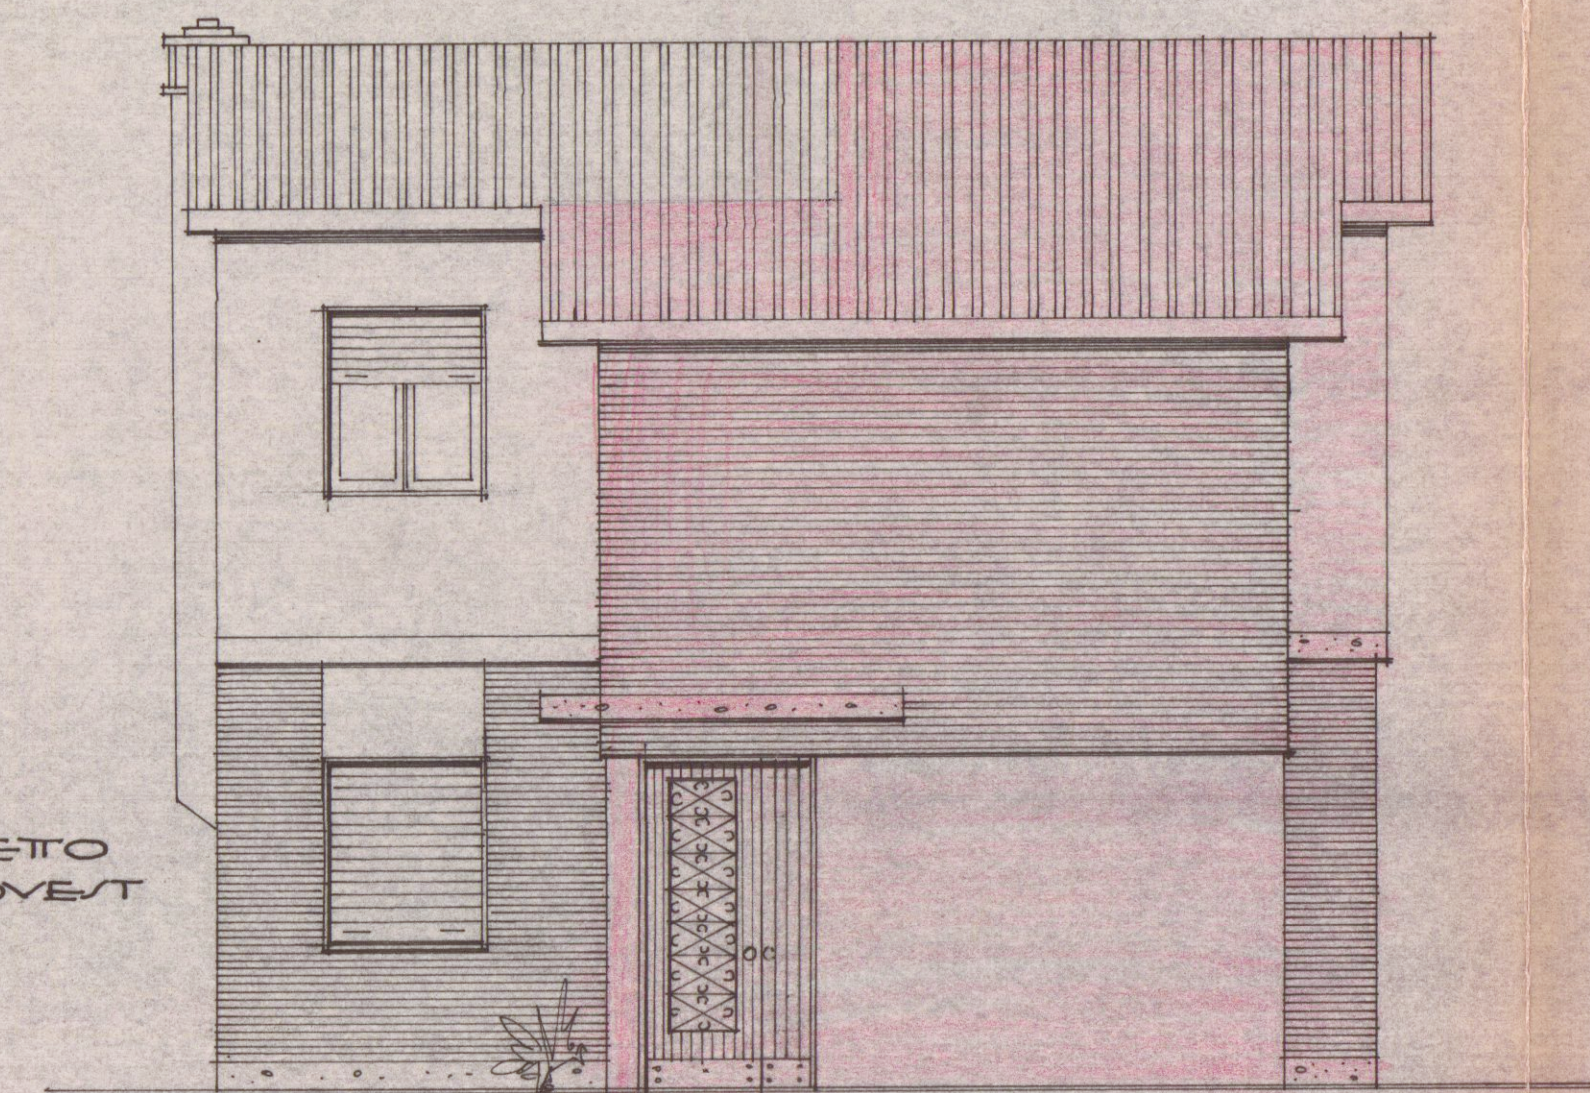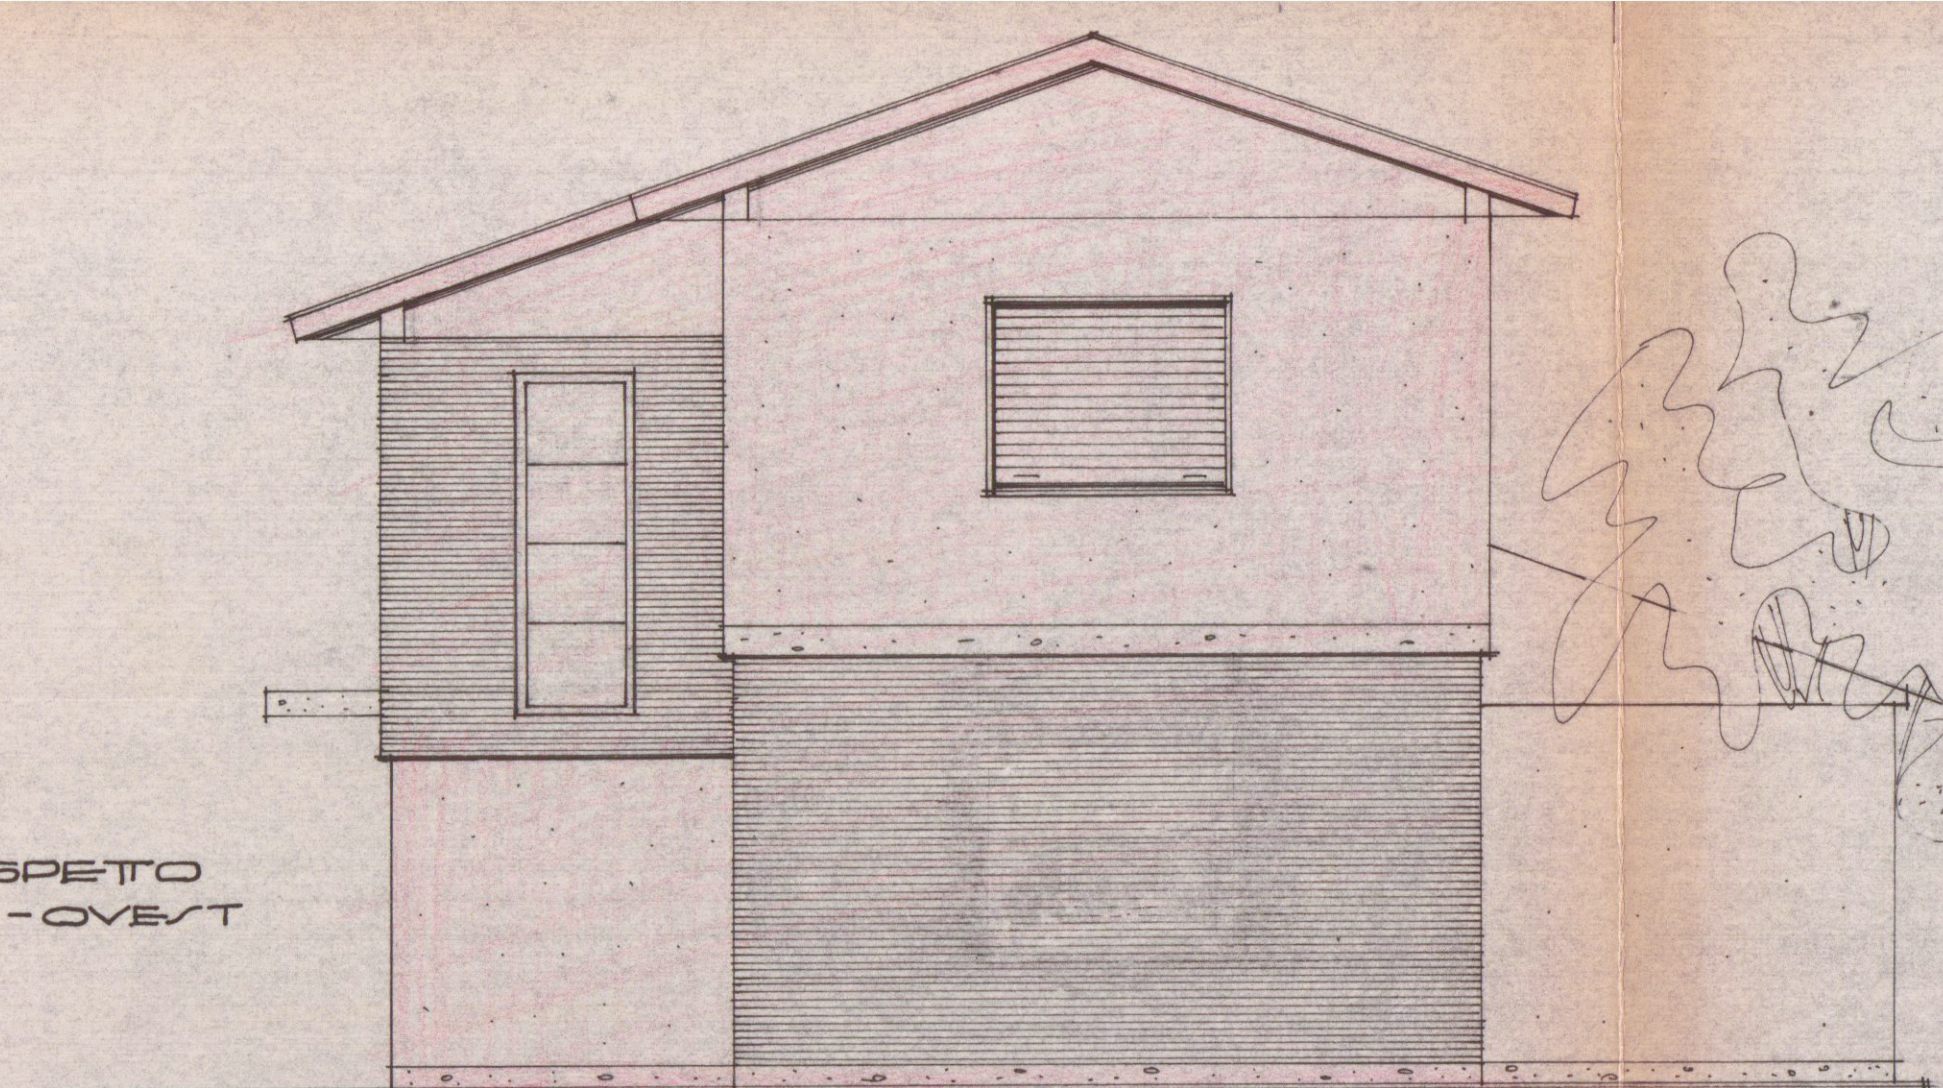


PROSPETTO
SUD - EST

PROSPETTO
NORD-EST

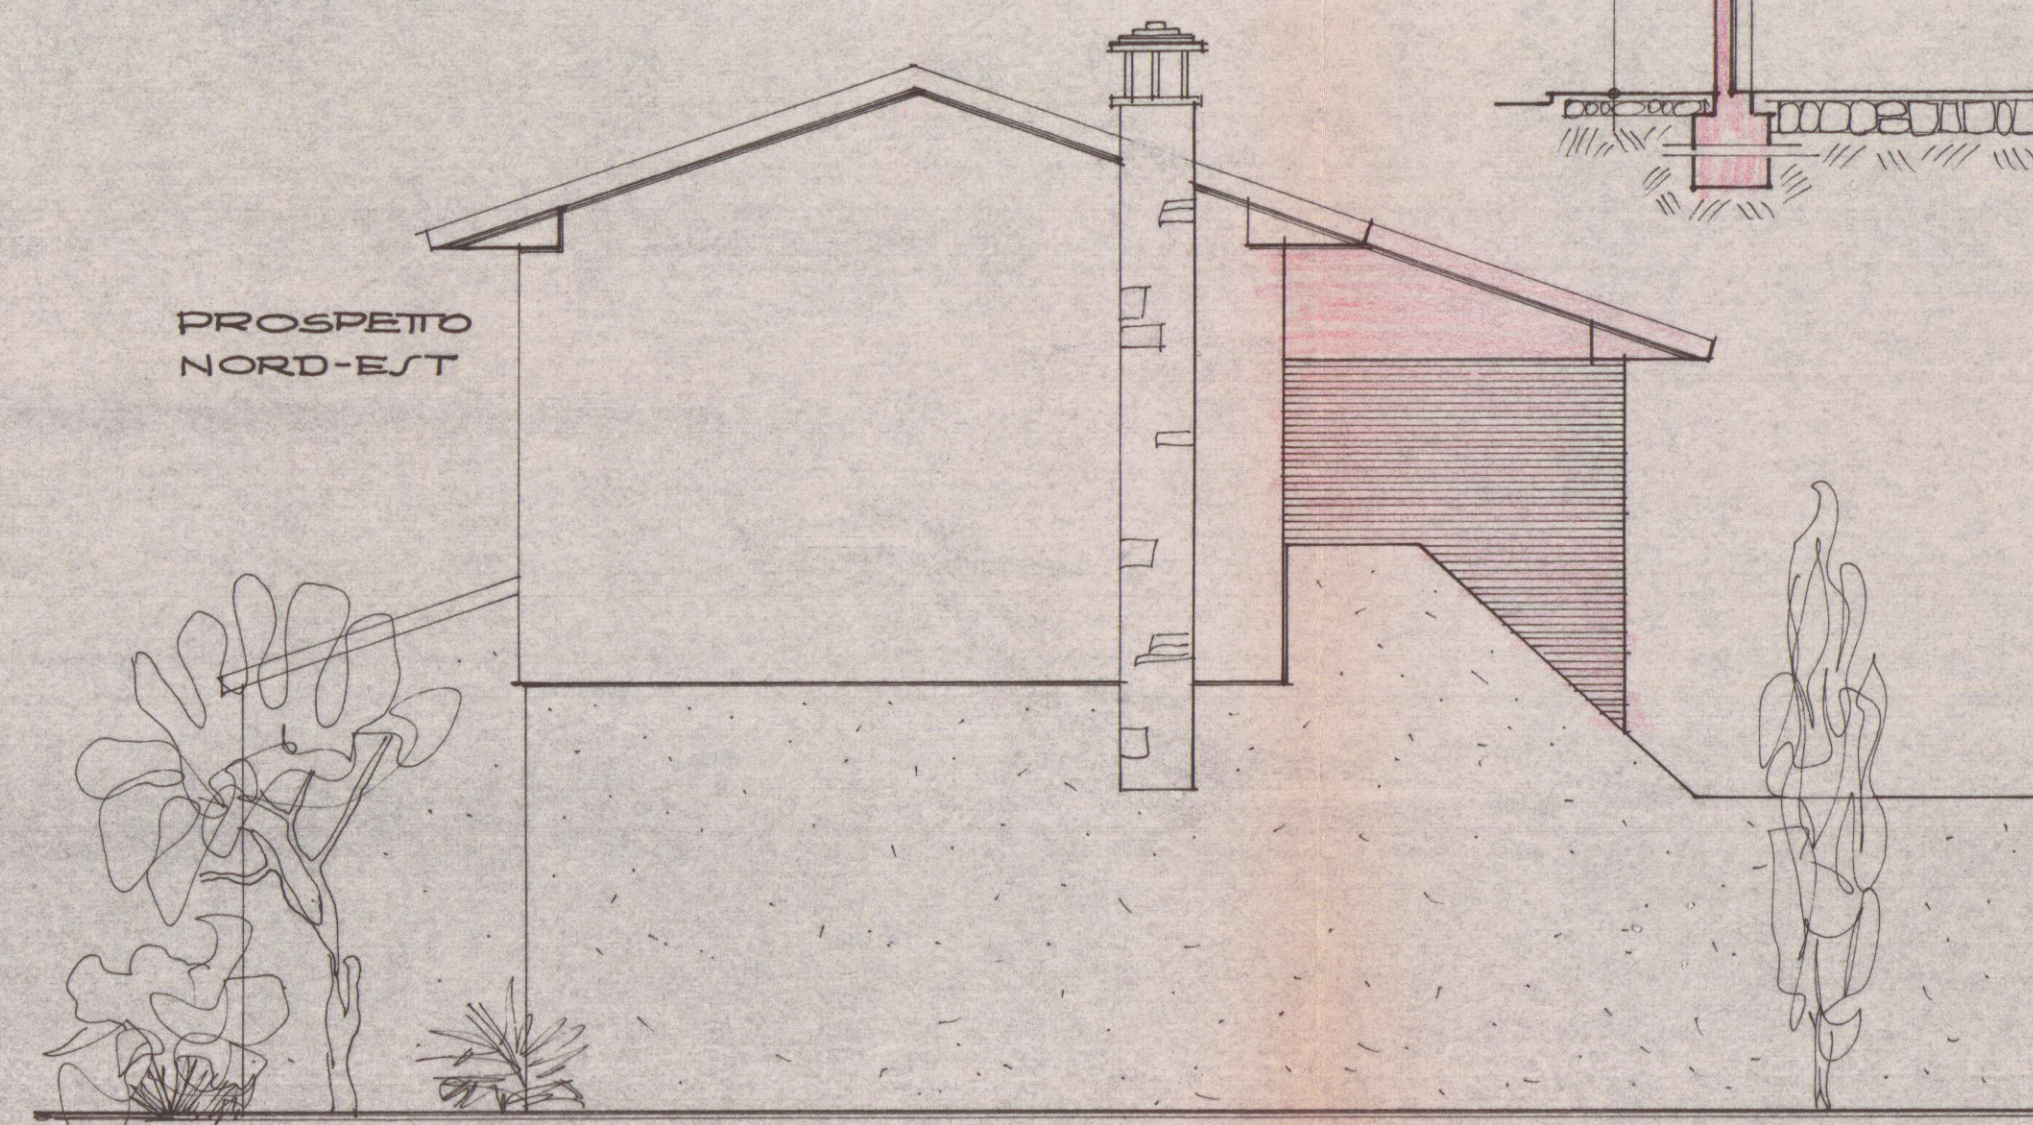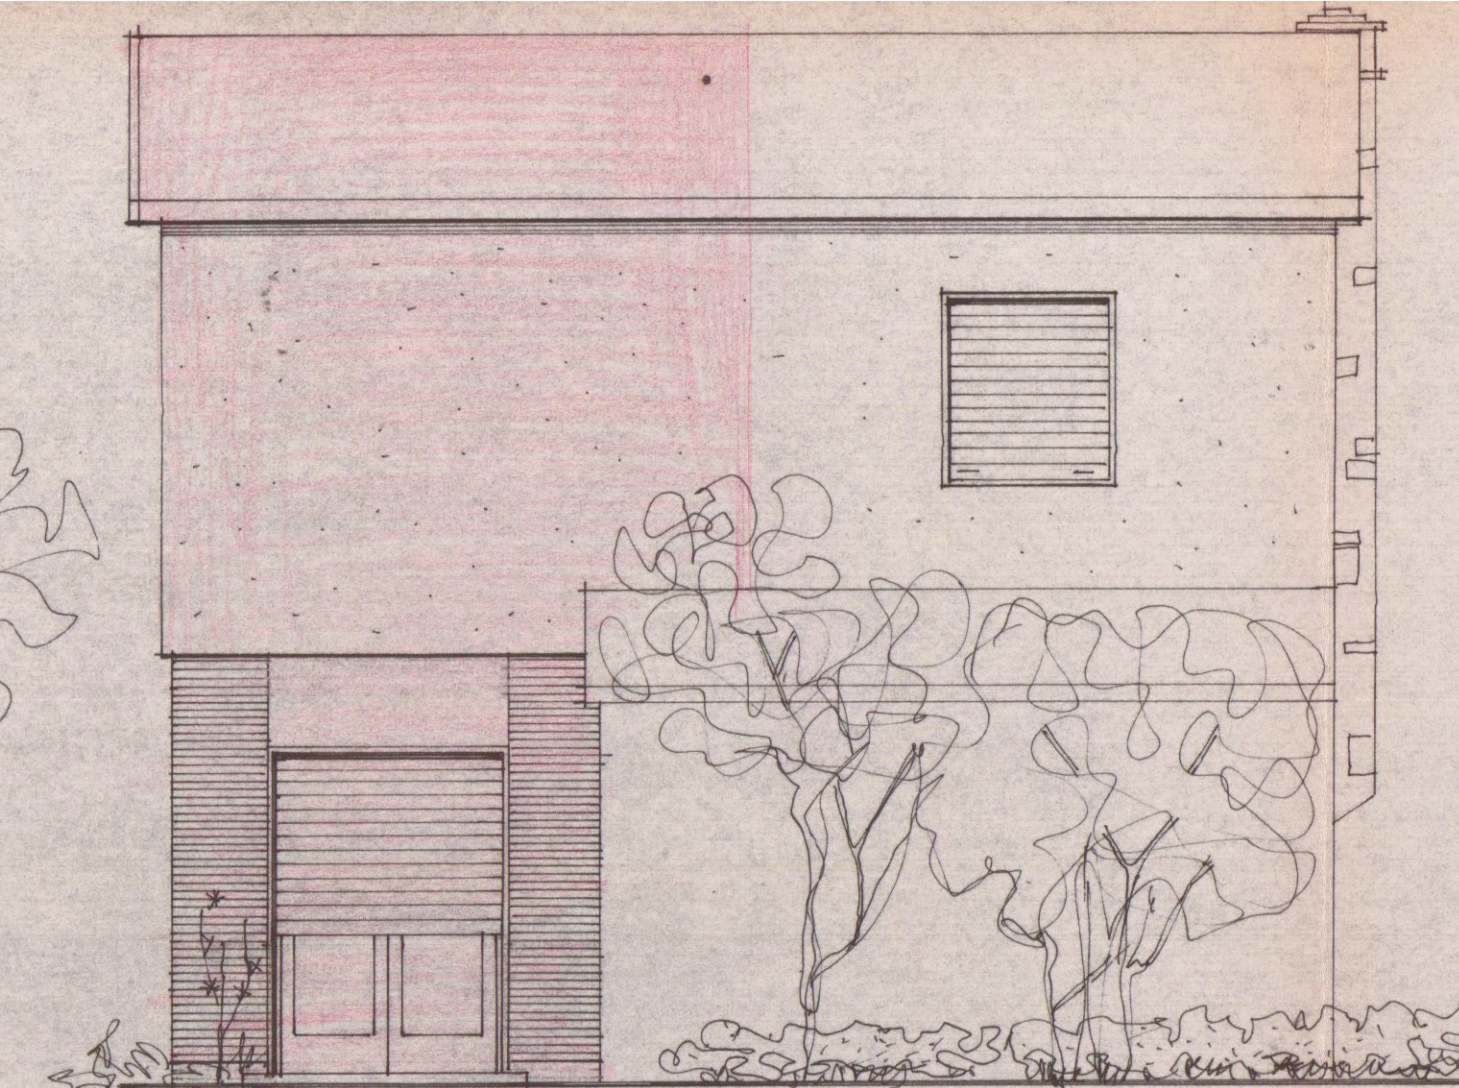

SEZIONE A-B

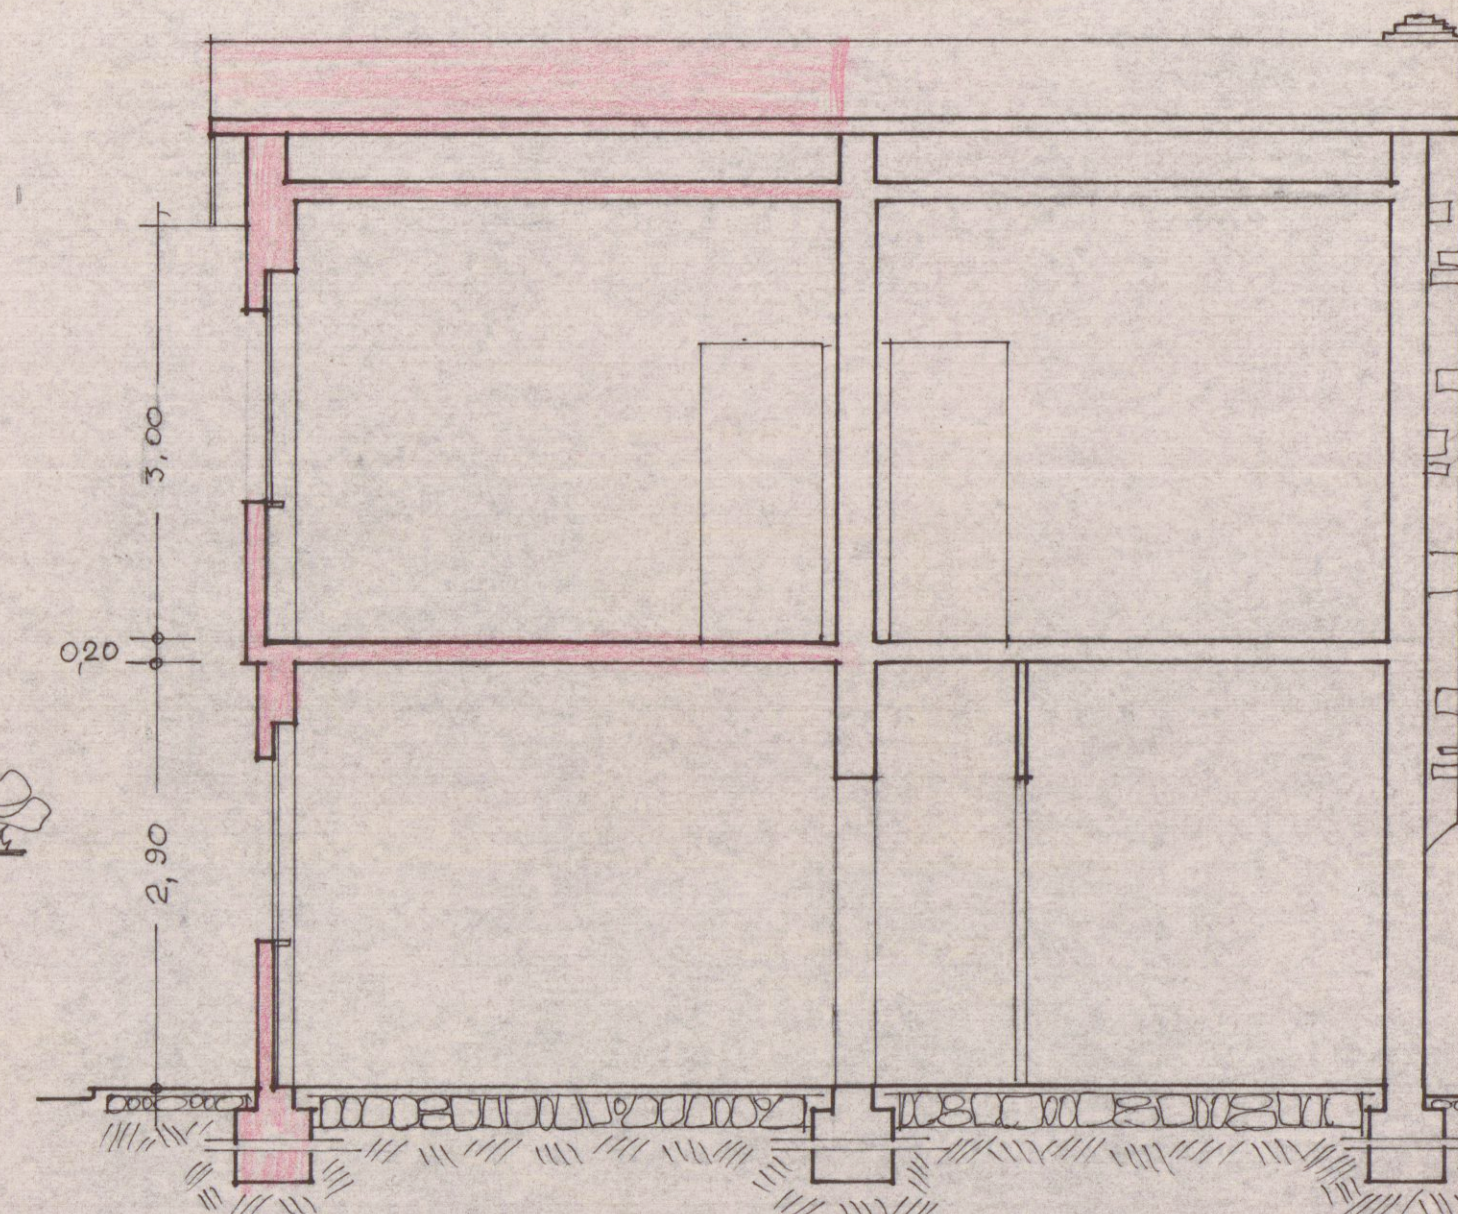

LEGGENDA

NUOVA COSTRUZIONE

DEMOLIZIONE