

2eMMe STUDIO TECNICO ASSOCIATO
GEOMETRI SAGLIANO-ZANNONI
 Via Ghiacciaia n°1 54033 CARRARA P.Iva 00530540459
 tel.0585-74585 fax 0585-779828 E-m. studio2emme@iol.it

TECNICO :geom. Marco Sagliano
 n. 735 albo dei geometri di MS

COMMITTENTE

BUSSINI MATILDE

La sottoscrizione vale conferma dell'incarico
 e verifica delle tavole conformi al mandato.

Marco Sagliano

IMMOBILE **CARRARA** VIA PROV. AVENZASARZANA **69** FOGLIO **257** MAPPALI **2** SUBALTERNO **2**

LAVORI di
FORMAZIONE DI COPERTURA DI PROTEZIONE
VANO SCALA ESTERNO E REALIZZAZIONE MURO RECINZIONE

TAVOLA N.

INTERVENTO
AUTORIZZAZIONE
EDILIZIA

TAVOLA di
IN PROGETTO:

PIANTA
 PROSPETTI
 SEZIONE

4

SCALA di 1 a
100

DATA
 12/2002

FILE
 VERNAZZA GIANNI

TAVOLE
 6


DISE.
 LU

APPROVATO

COMUNE DI CARRARA
SETTORE URBANISTICA


Approvato dal Dirigente alle condizioni
 indicate nella Concessione di cui al
 n. 127 del 14/11/03
 elaborato grafico n. 4/1
 dal Nucleo Verificatore del 14/11/03
 Il Responsabile del Procedimento
 (Marco Sagliano)

ALTRA PROPRIETA'

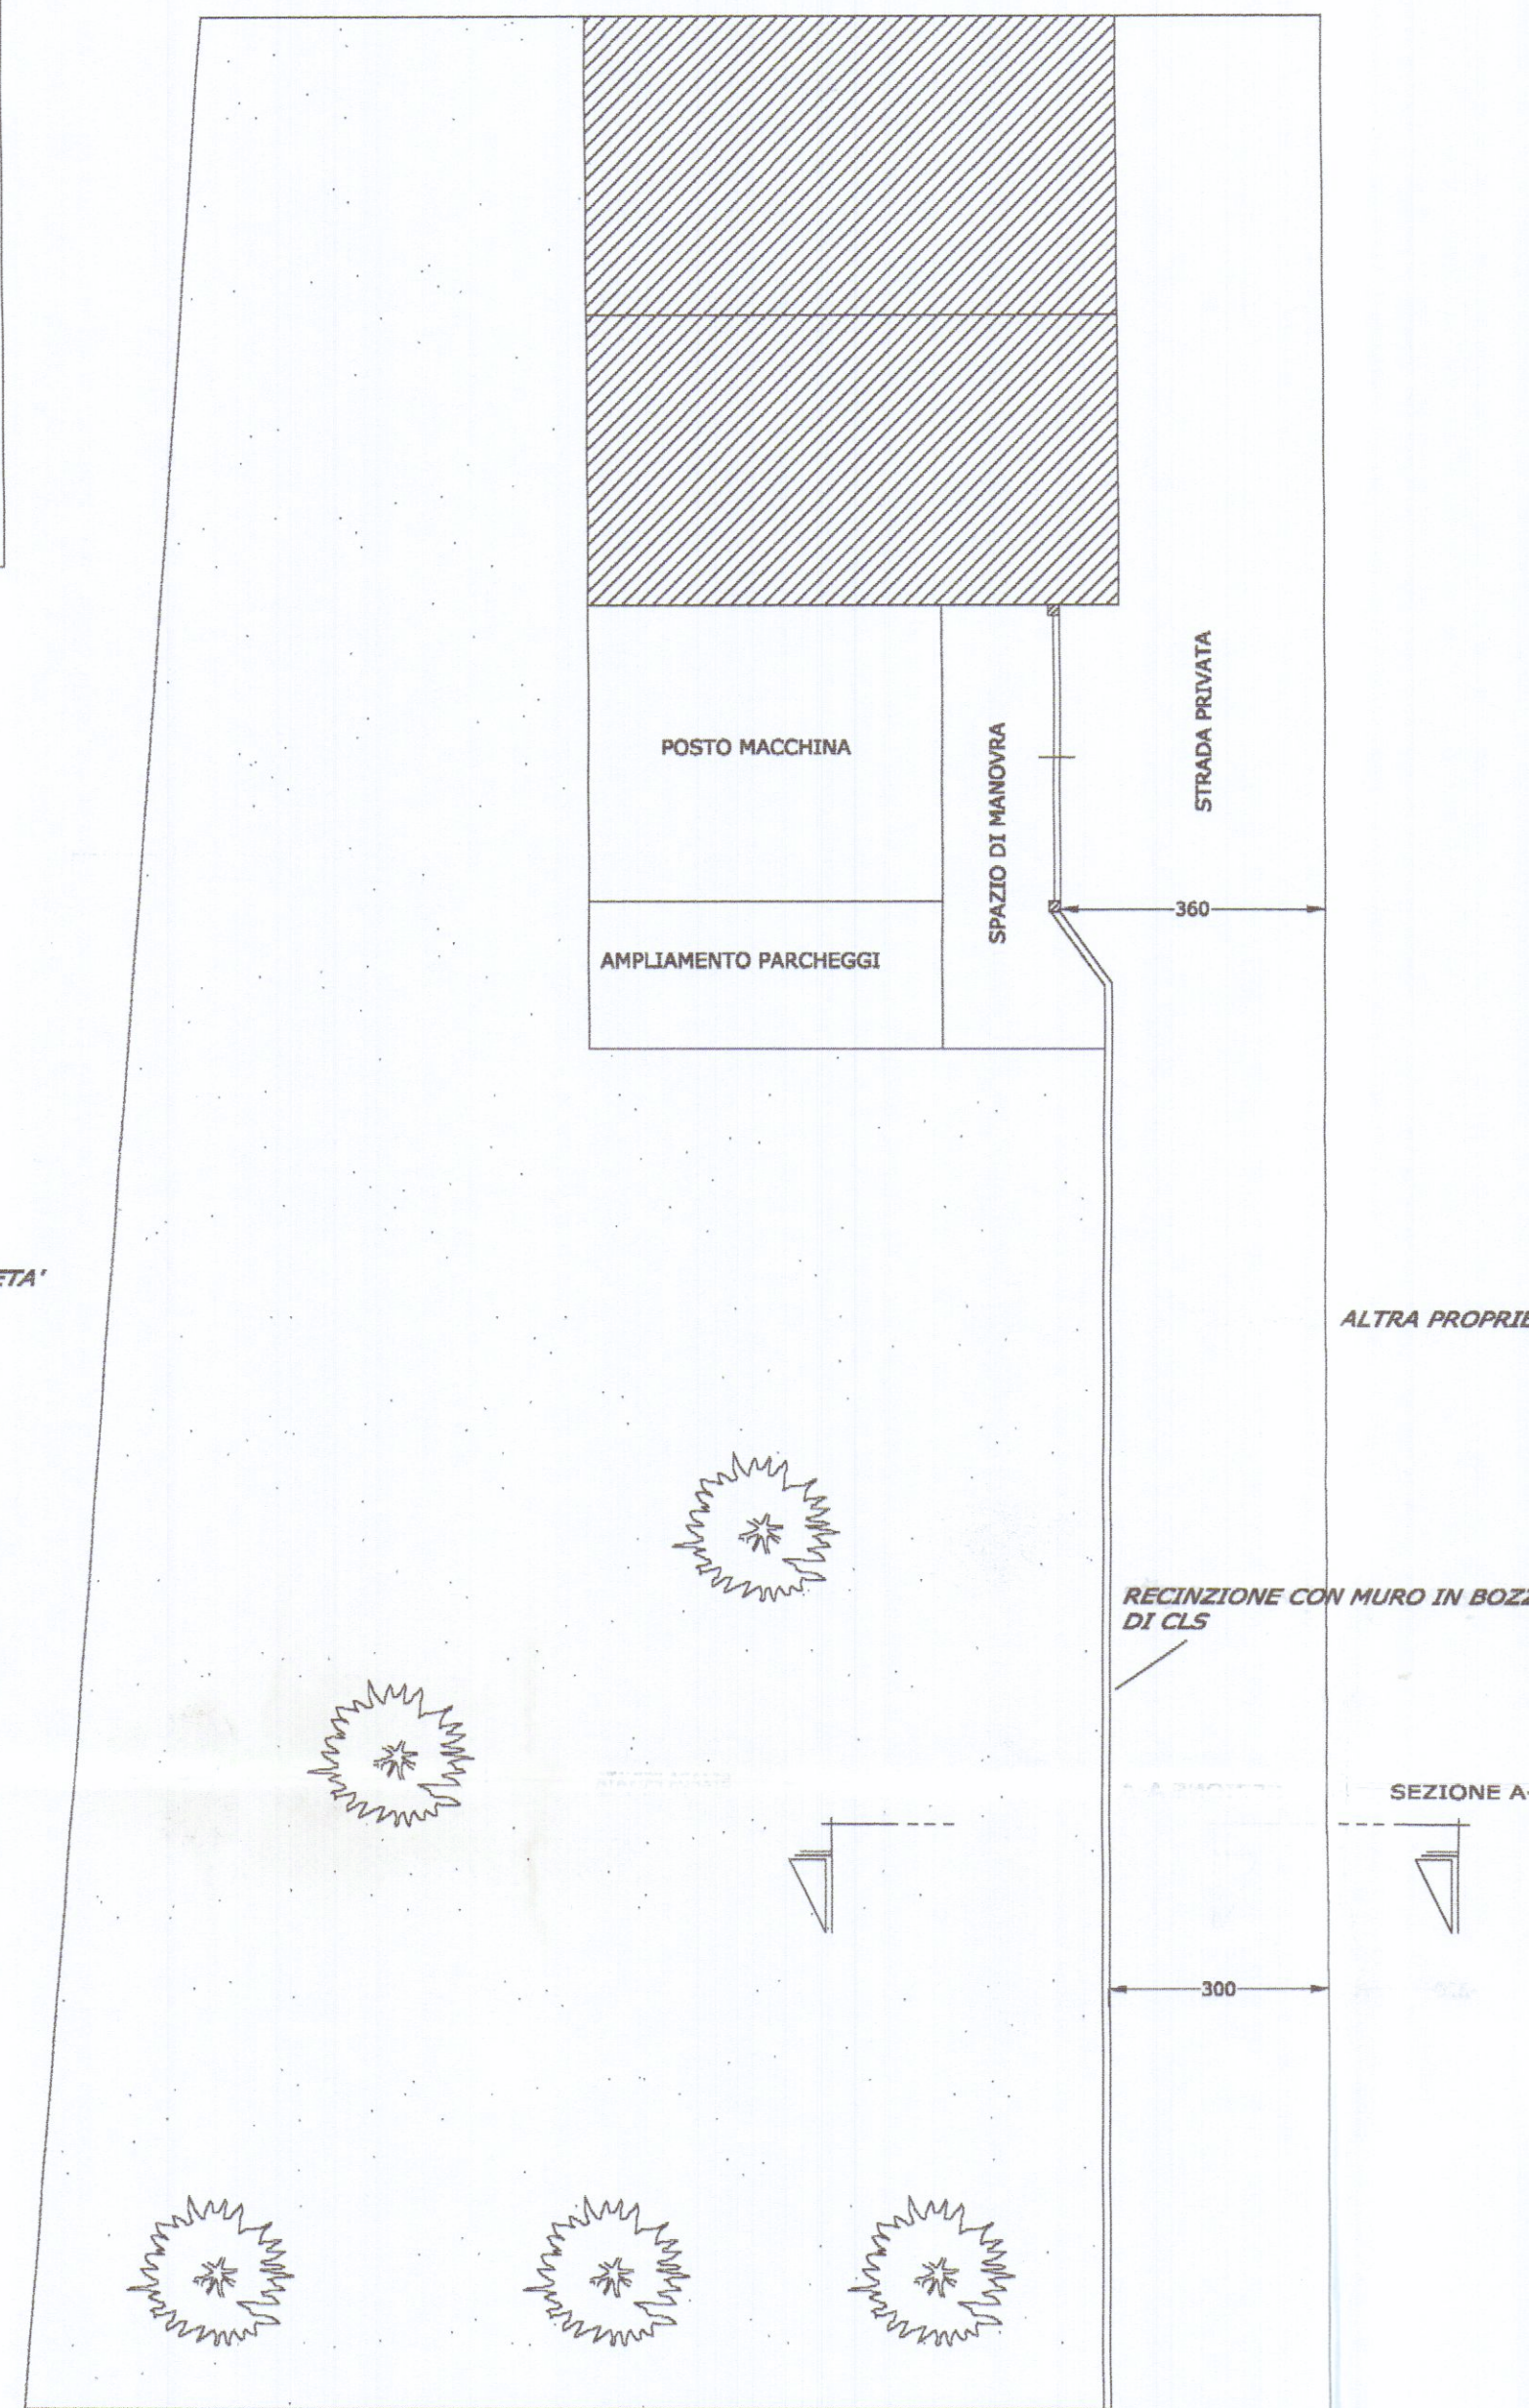


PIANTA

RECINZIONE CON MURO IN BOZZE
 DI CLS

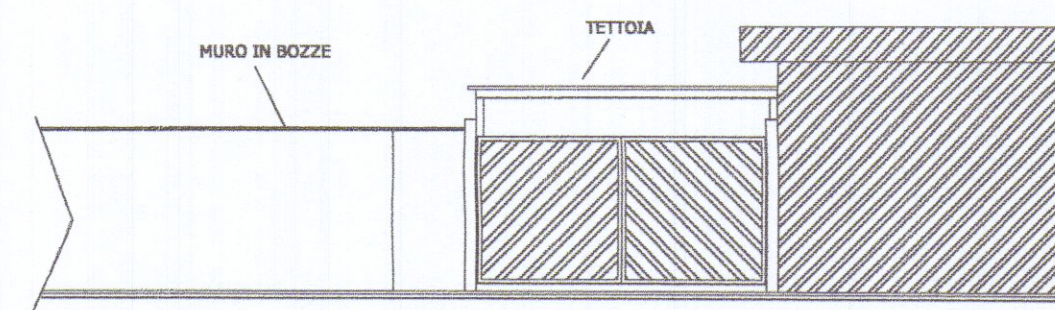

PROSPETTO

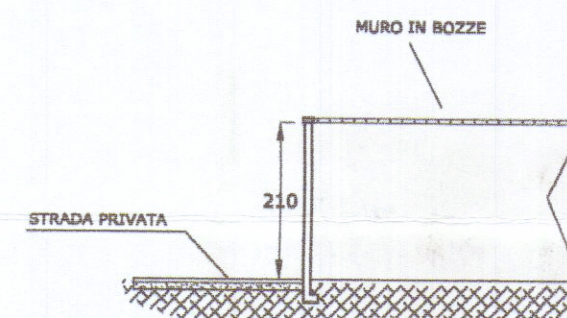

SEZIONE A-A