




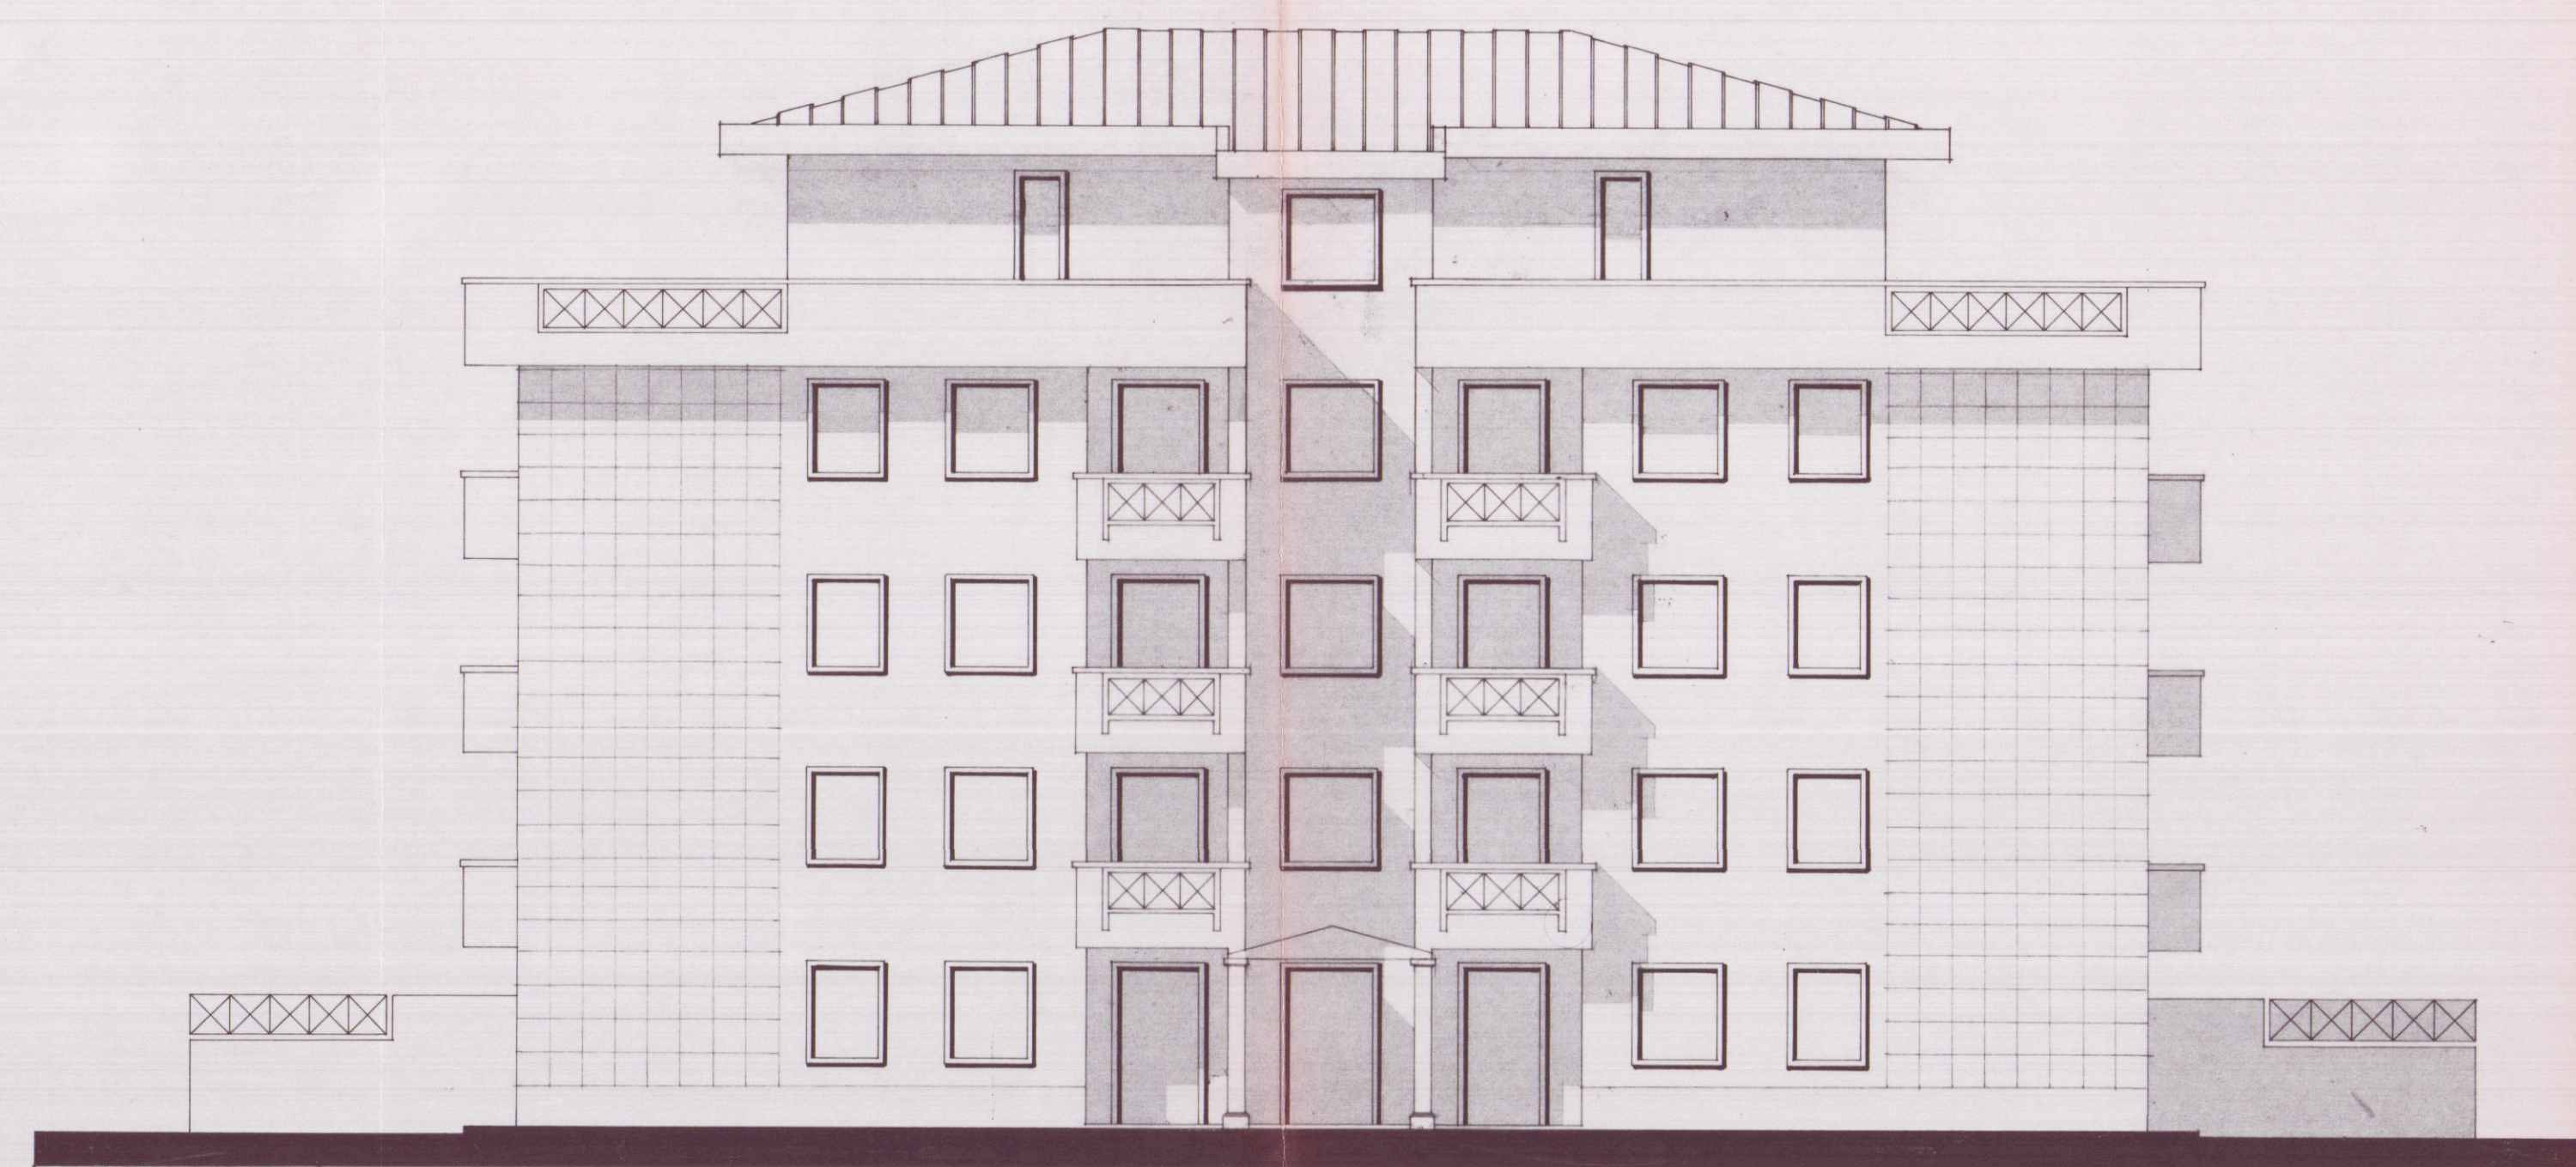

Prospetto Nord.

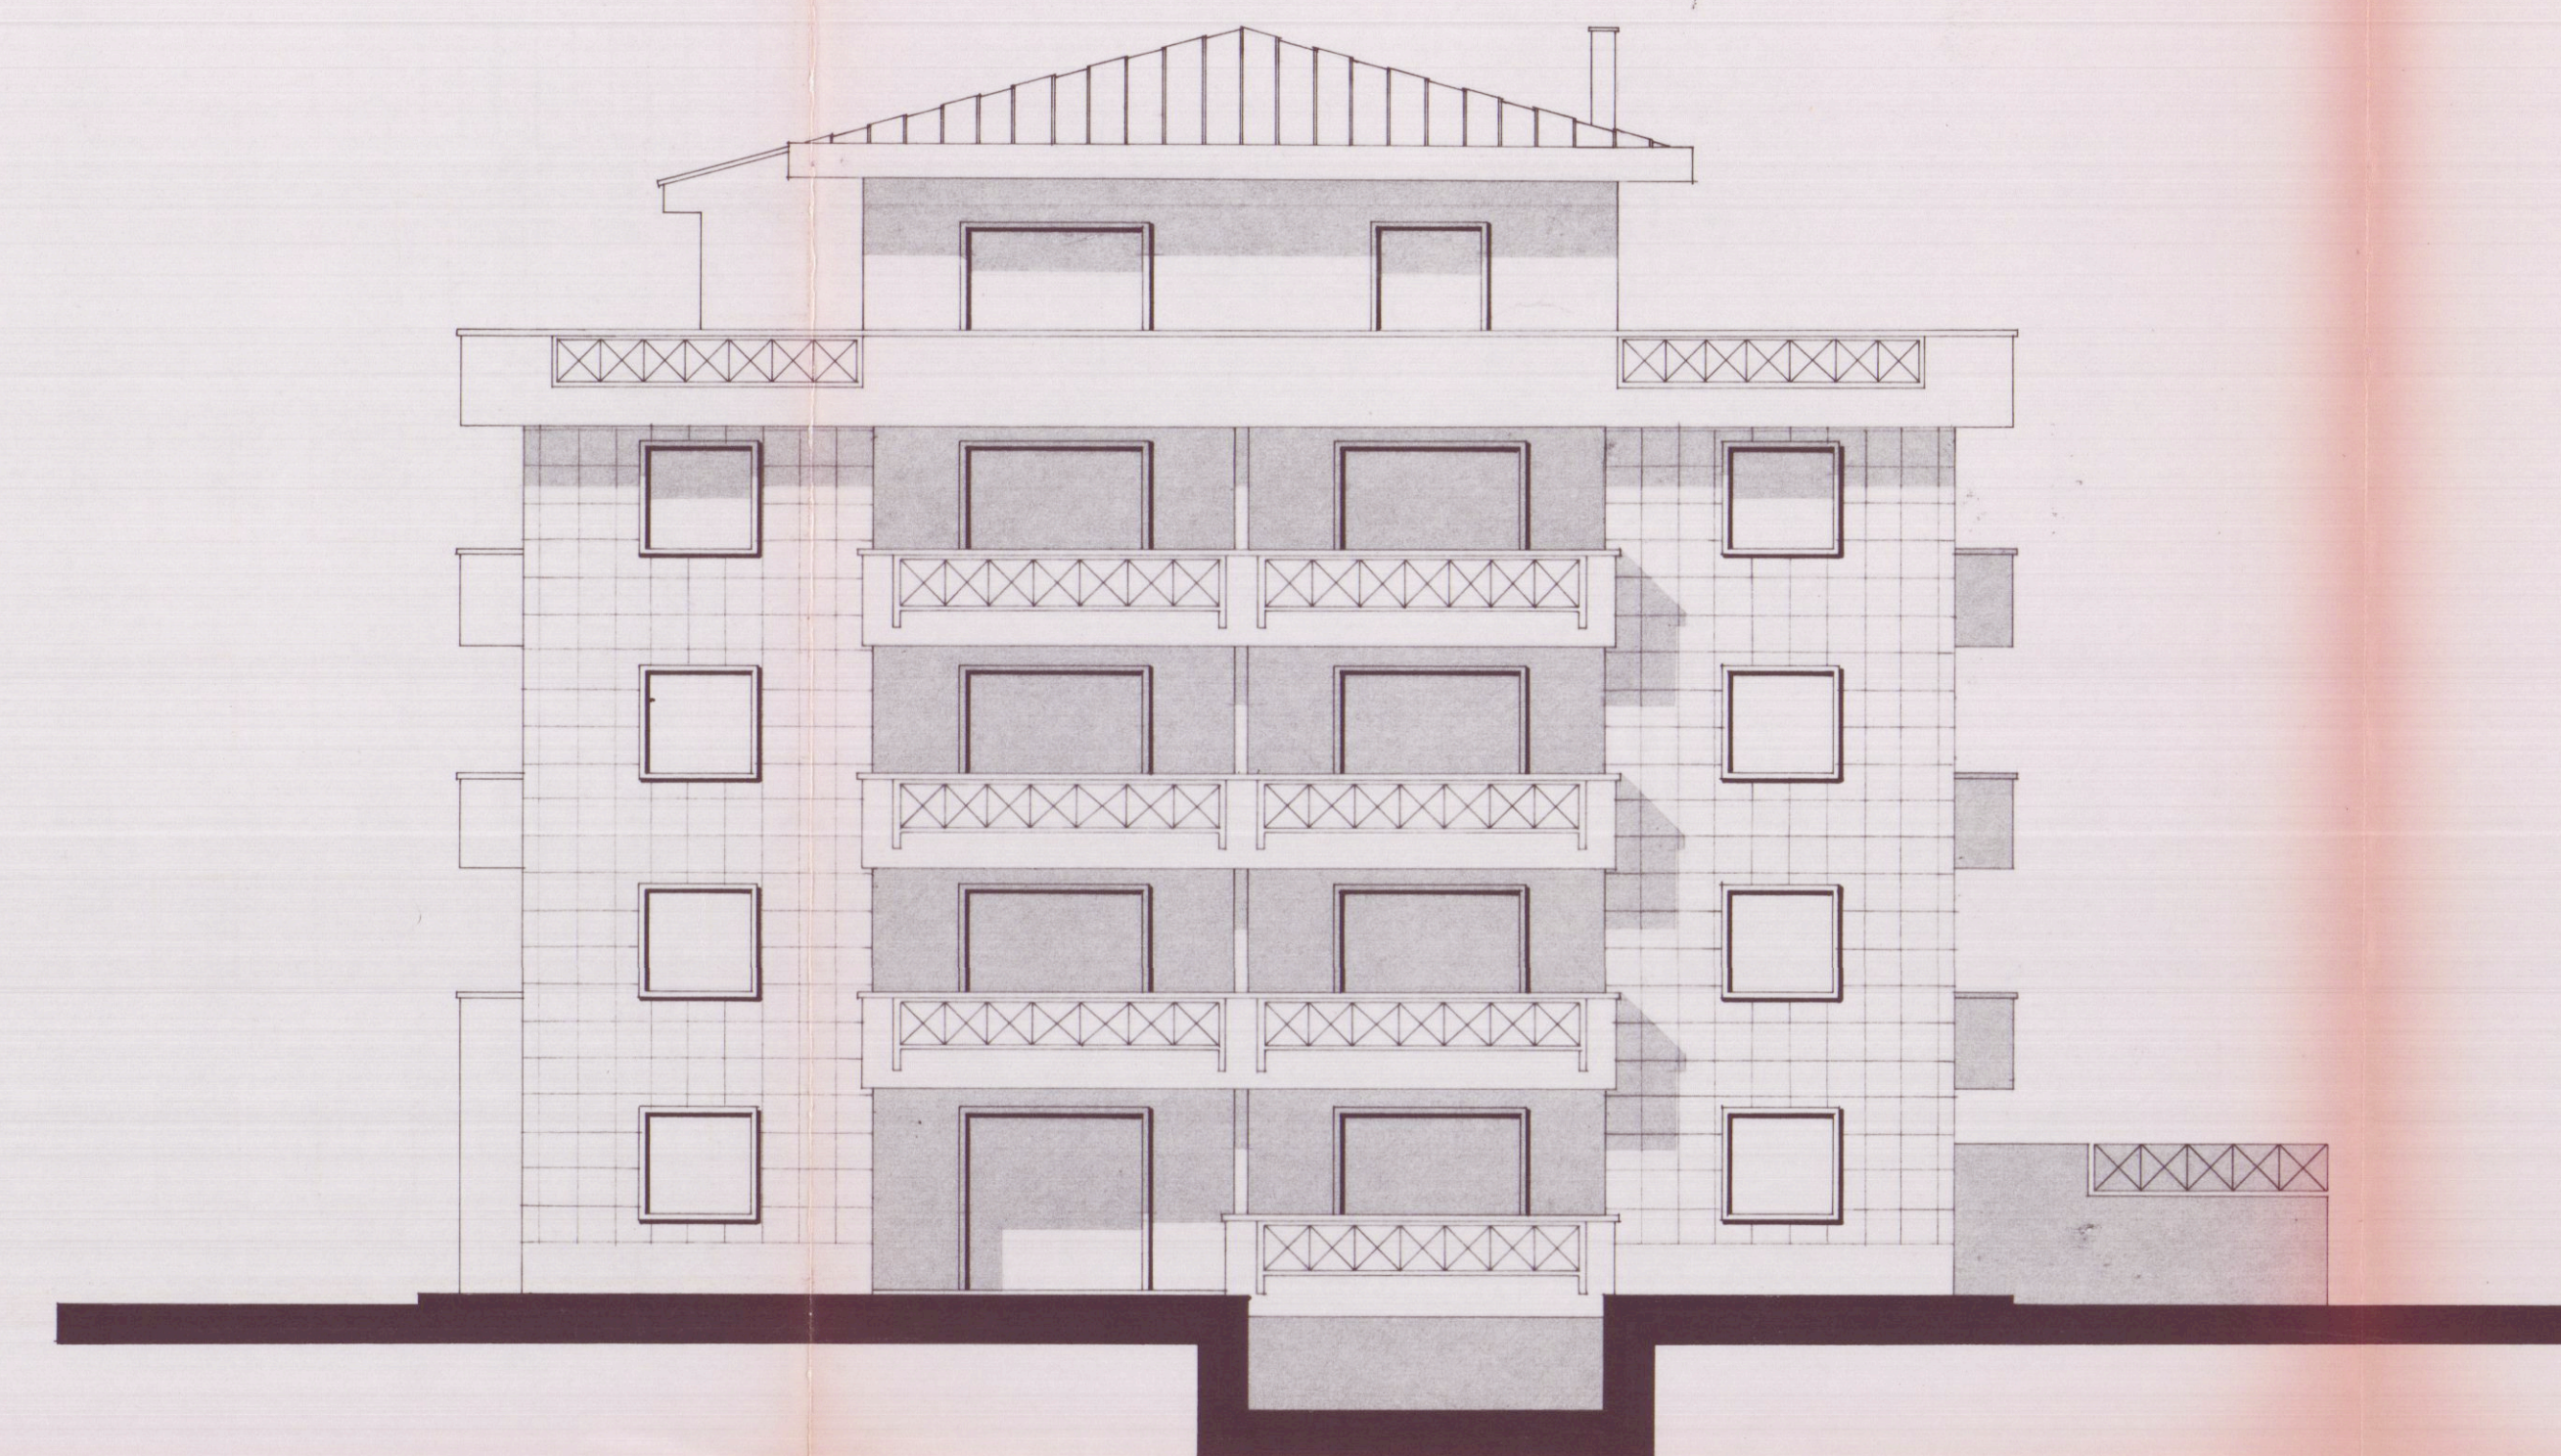


Prospetto Ovest.

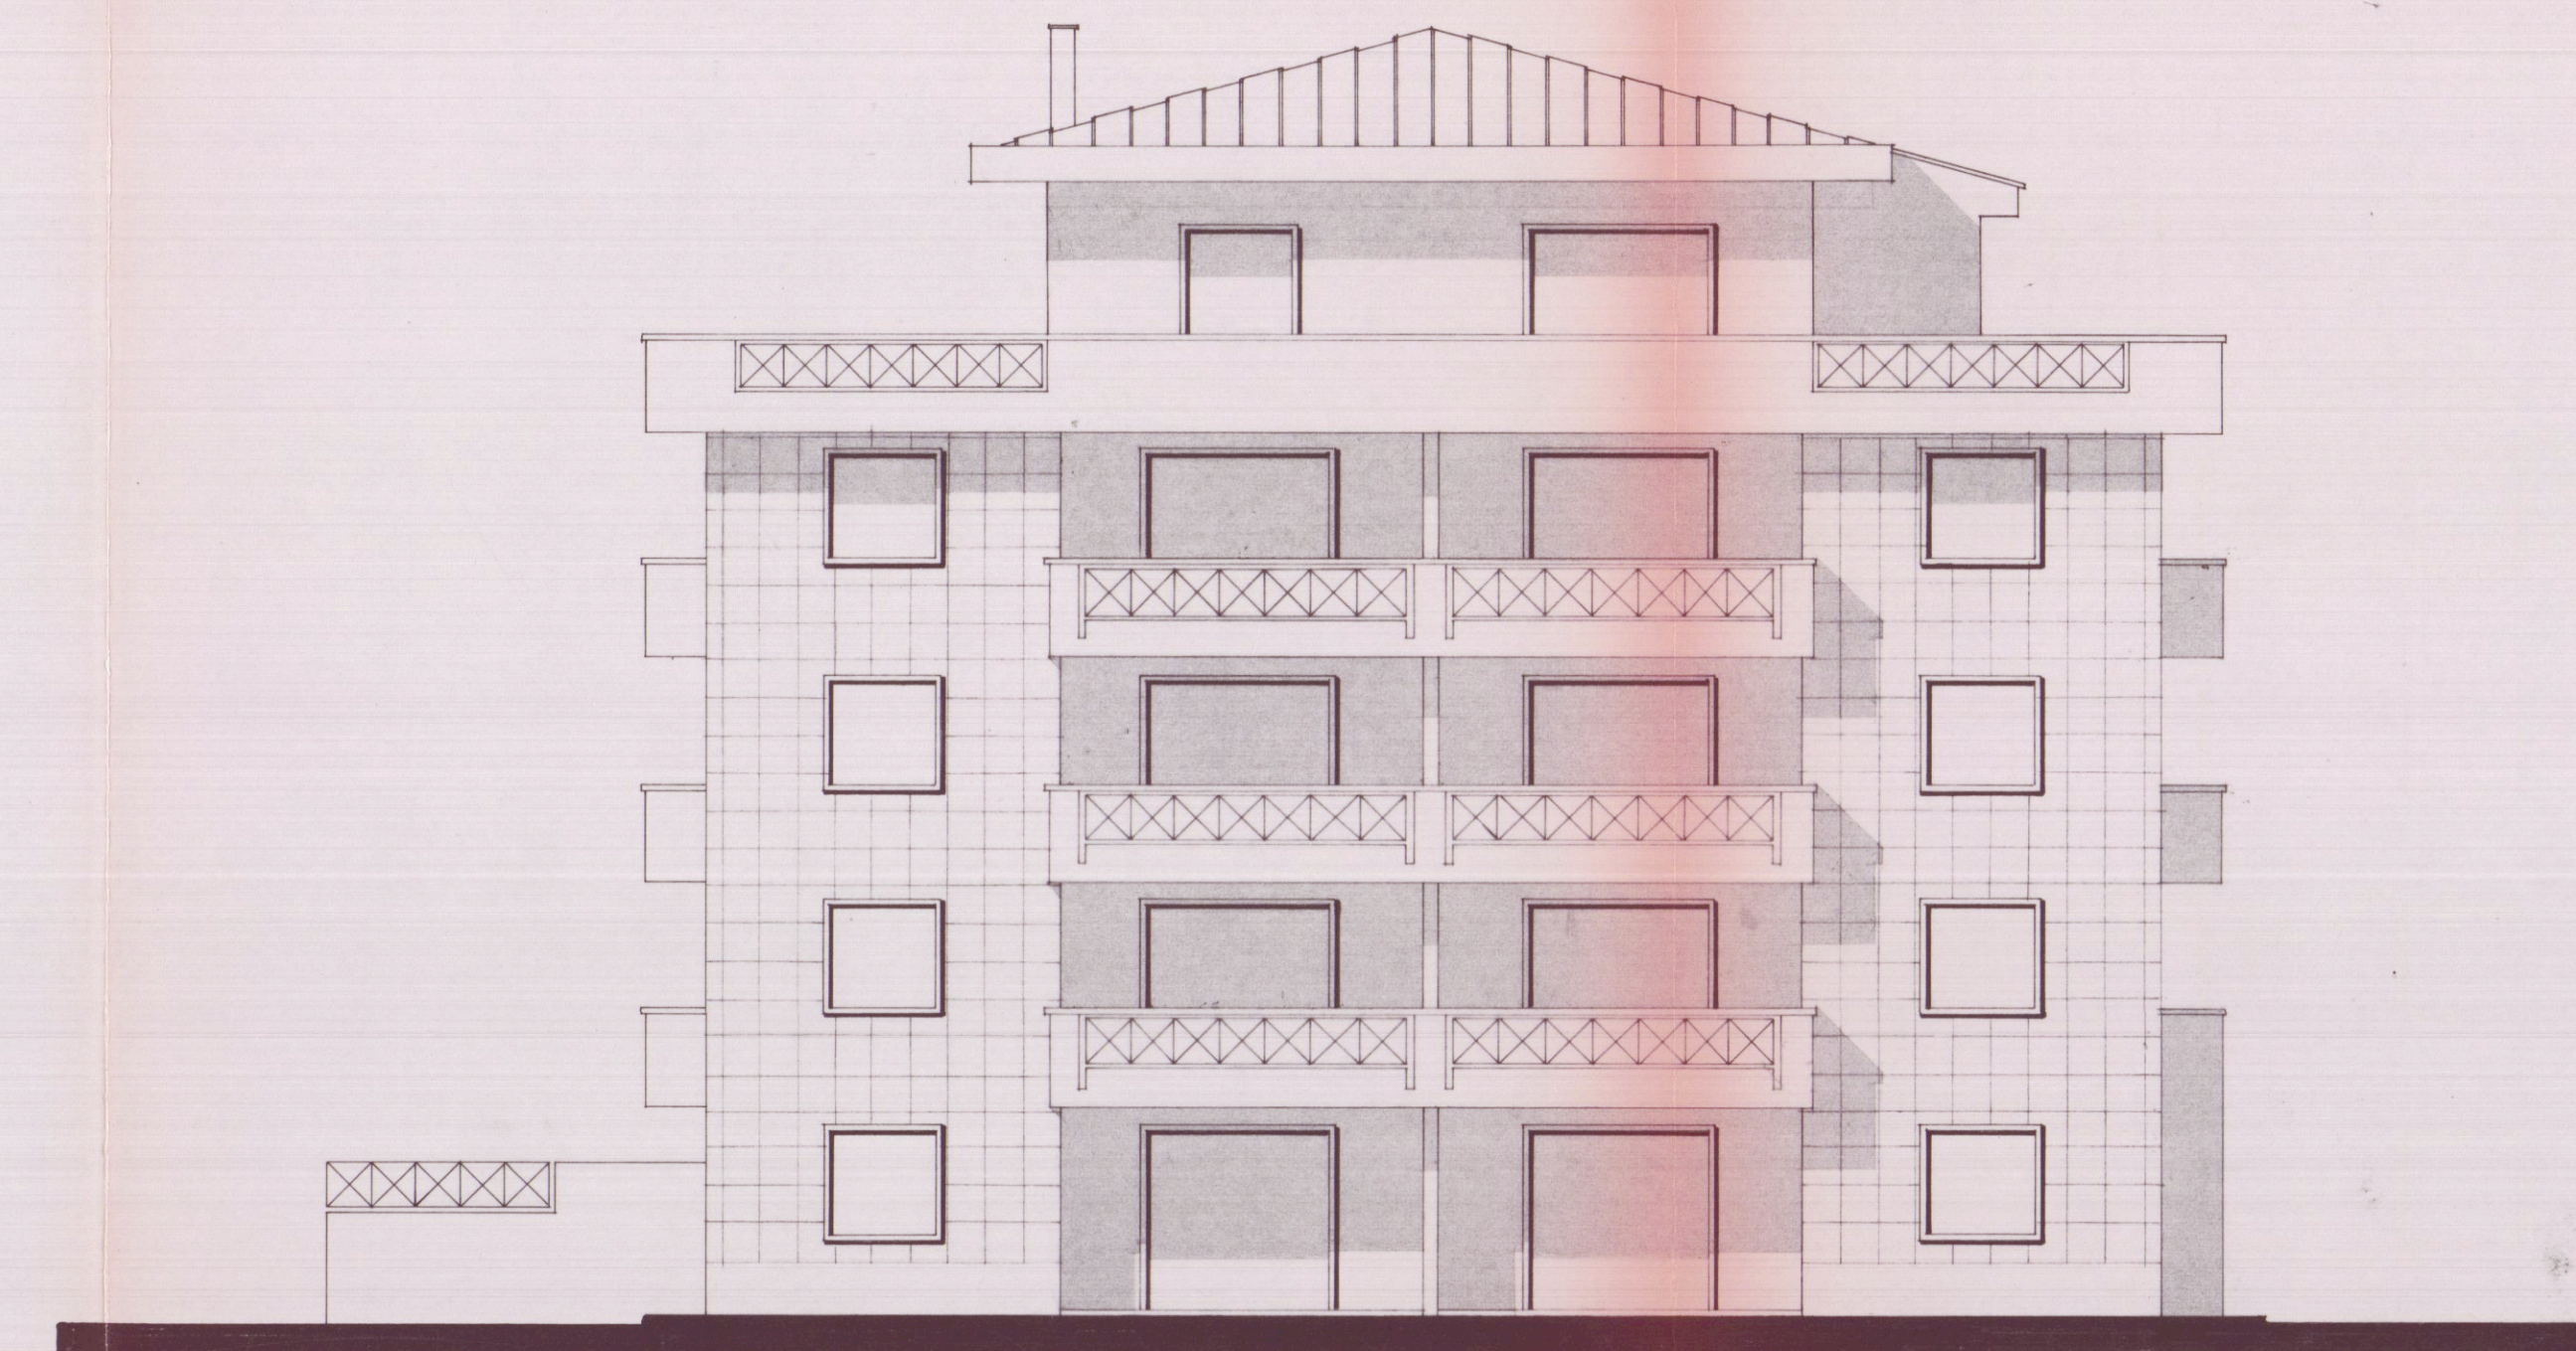


Prospetto Est.



Prospetto Sud.

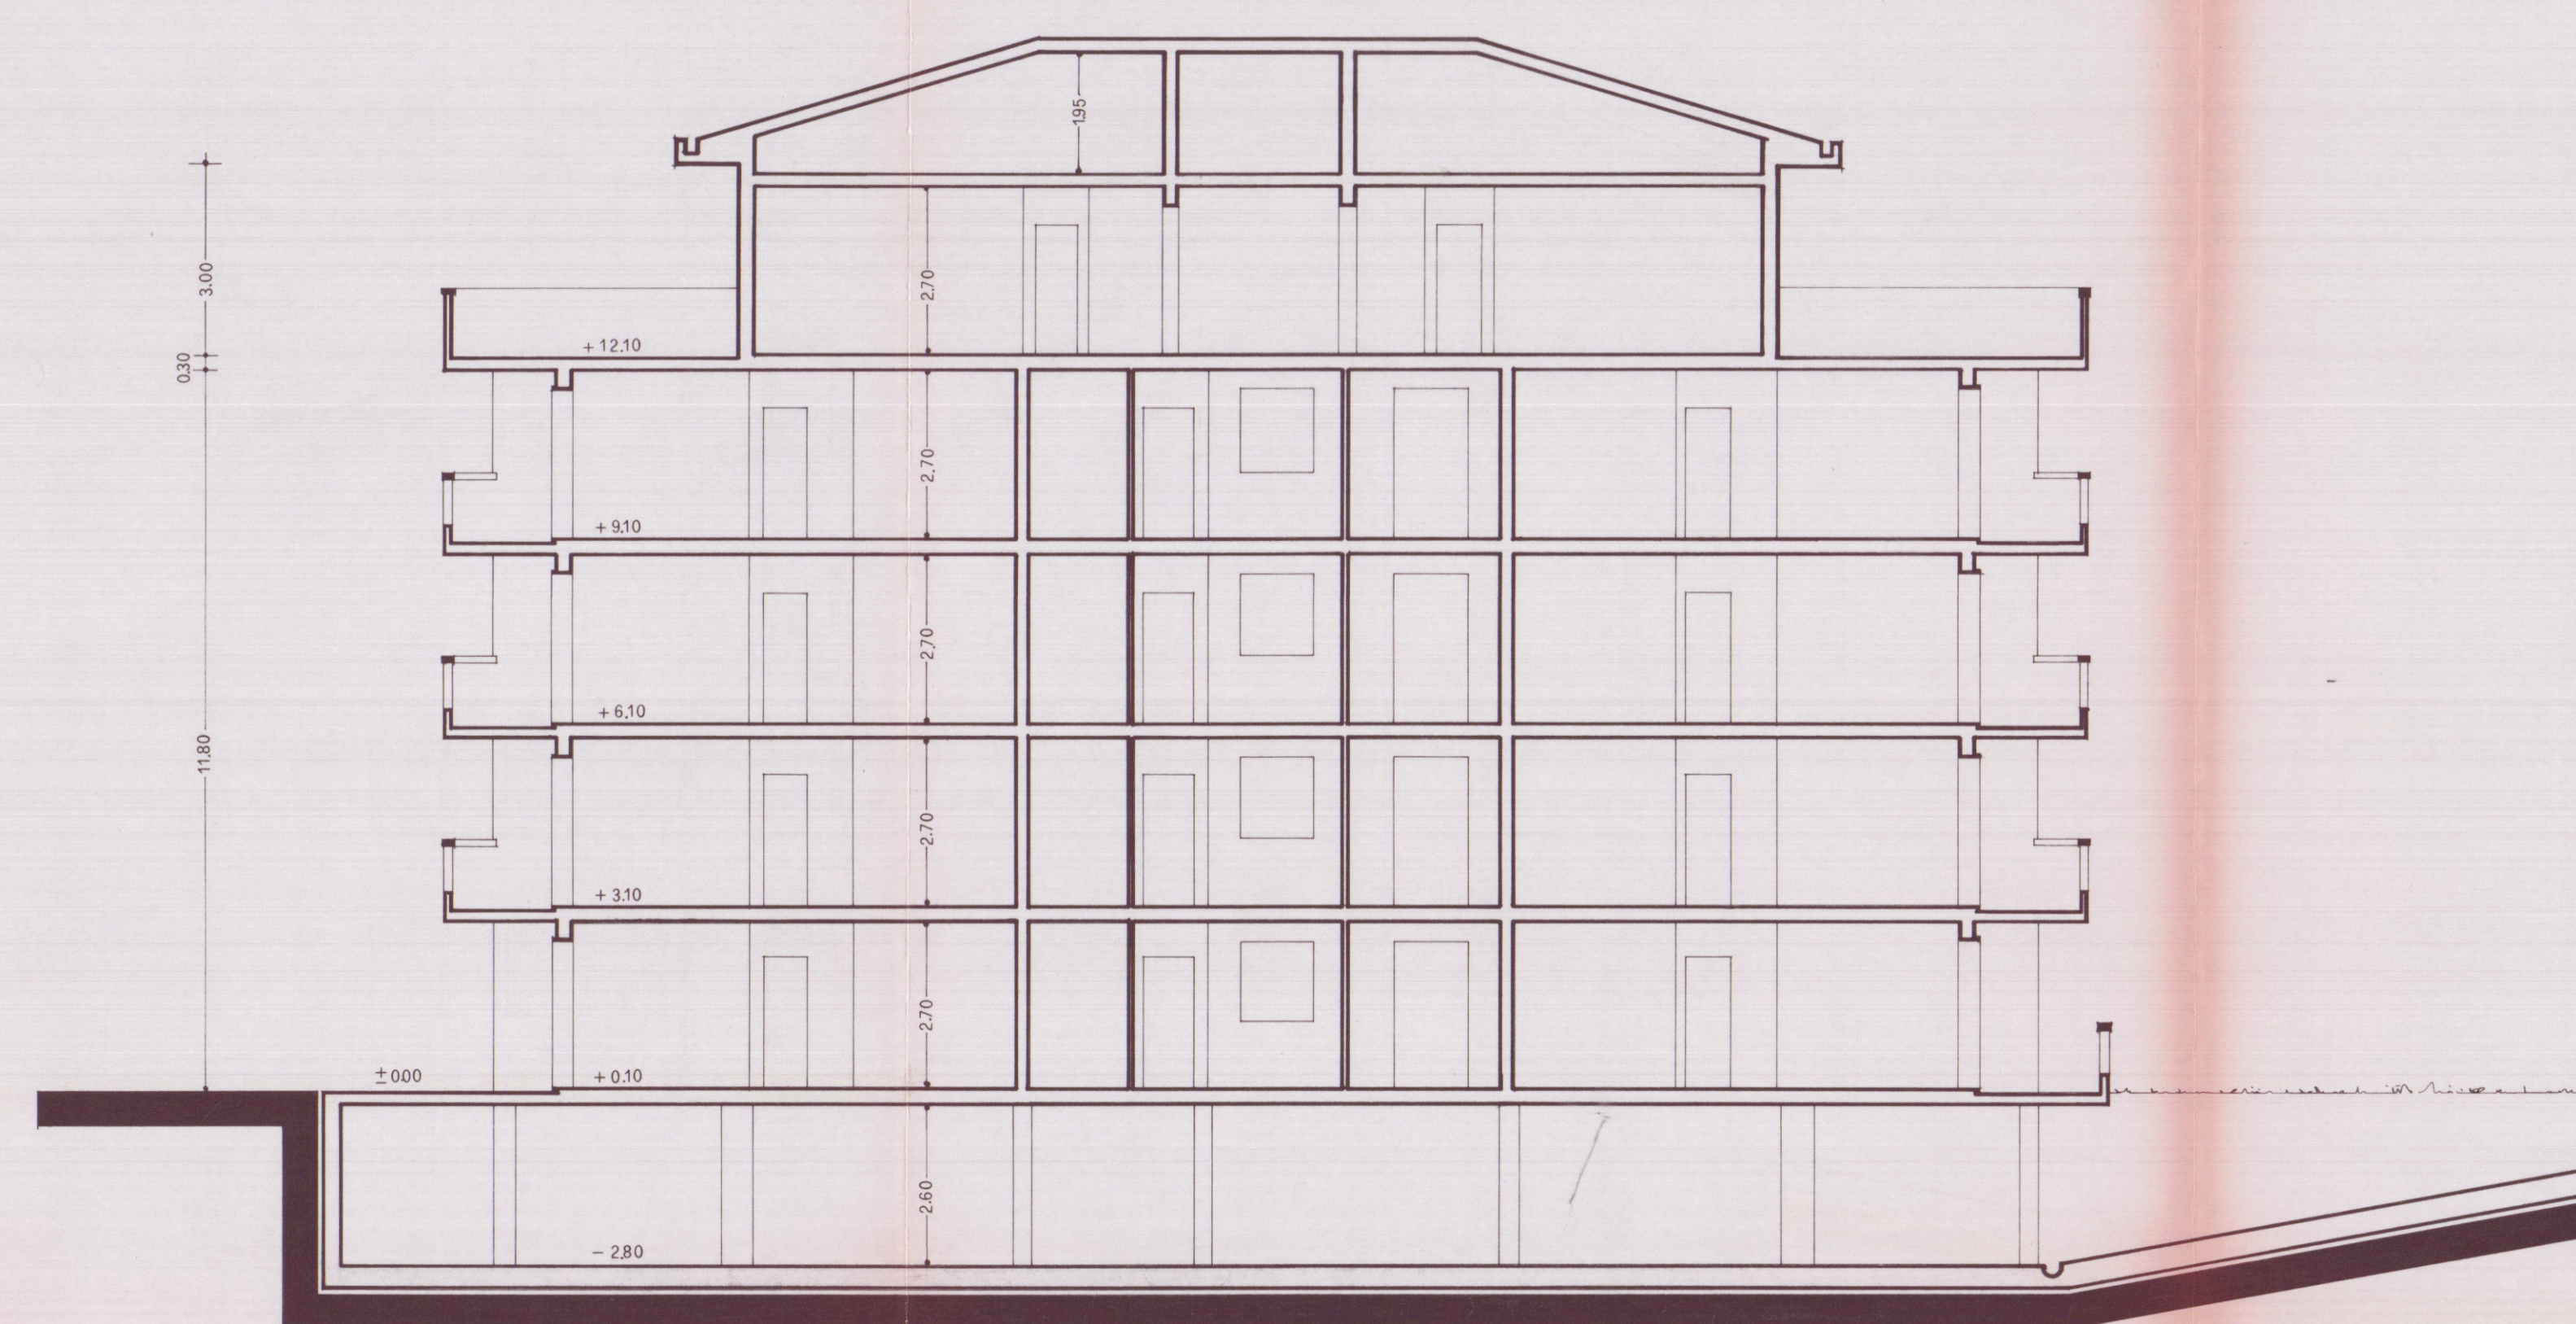

Sezione AA'.

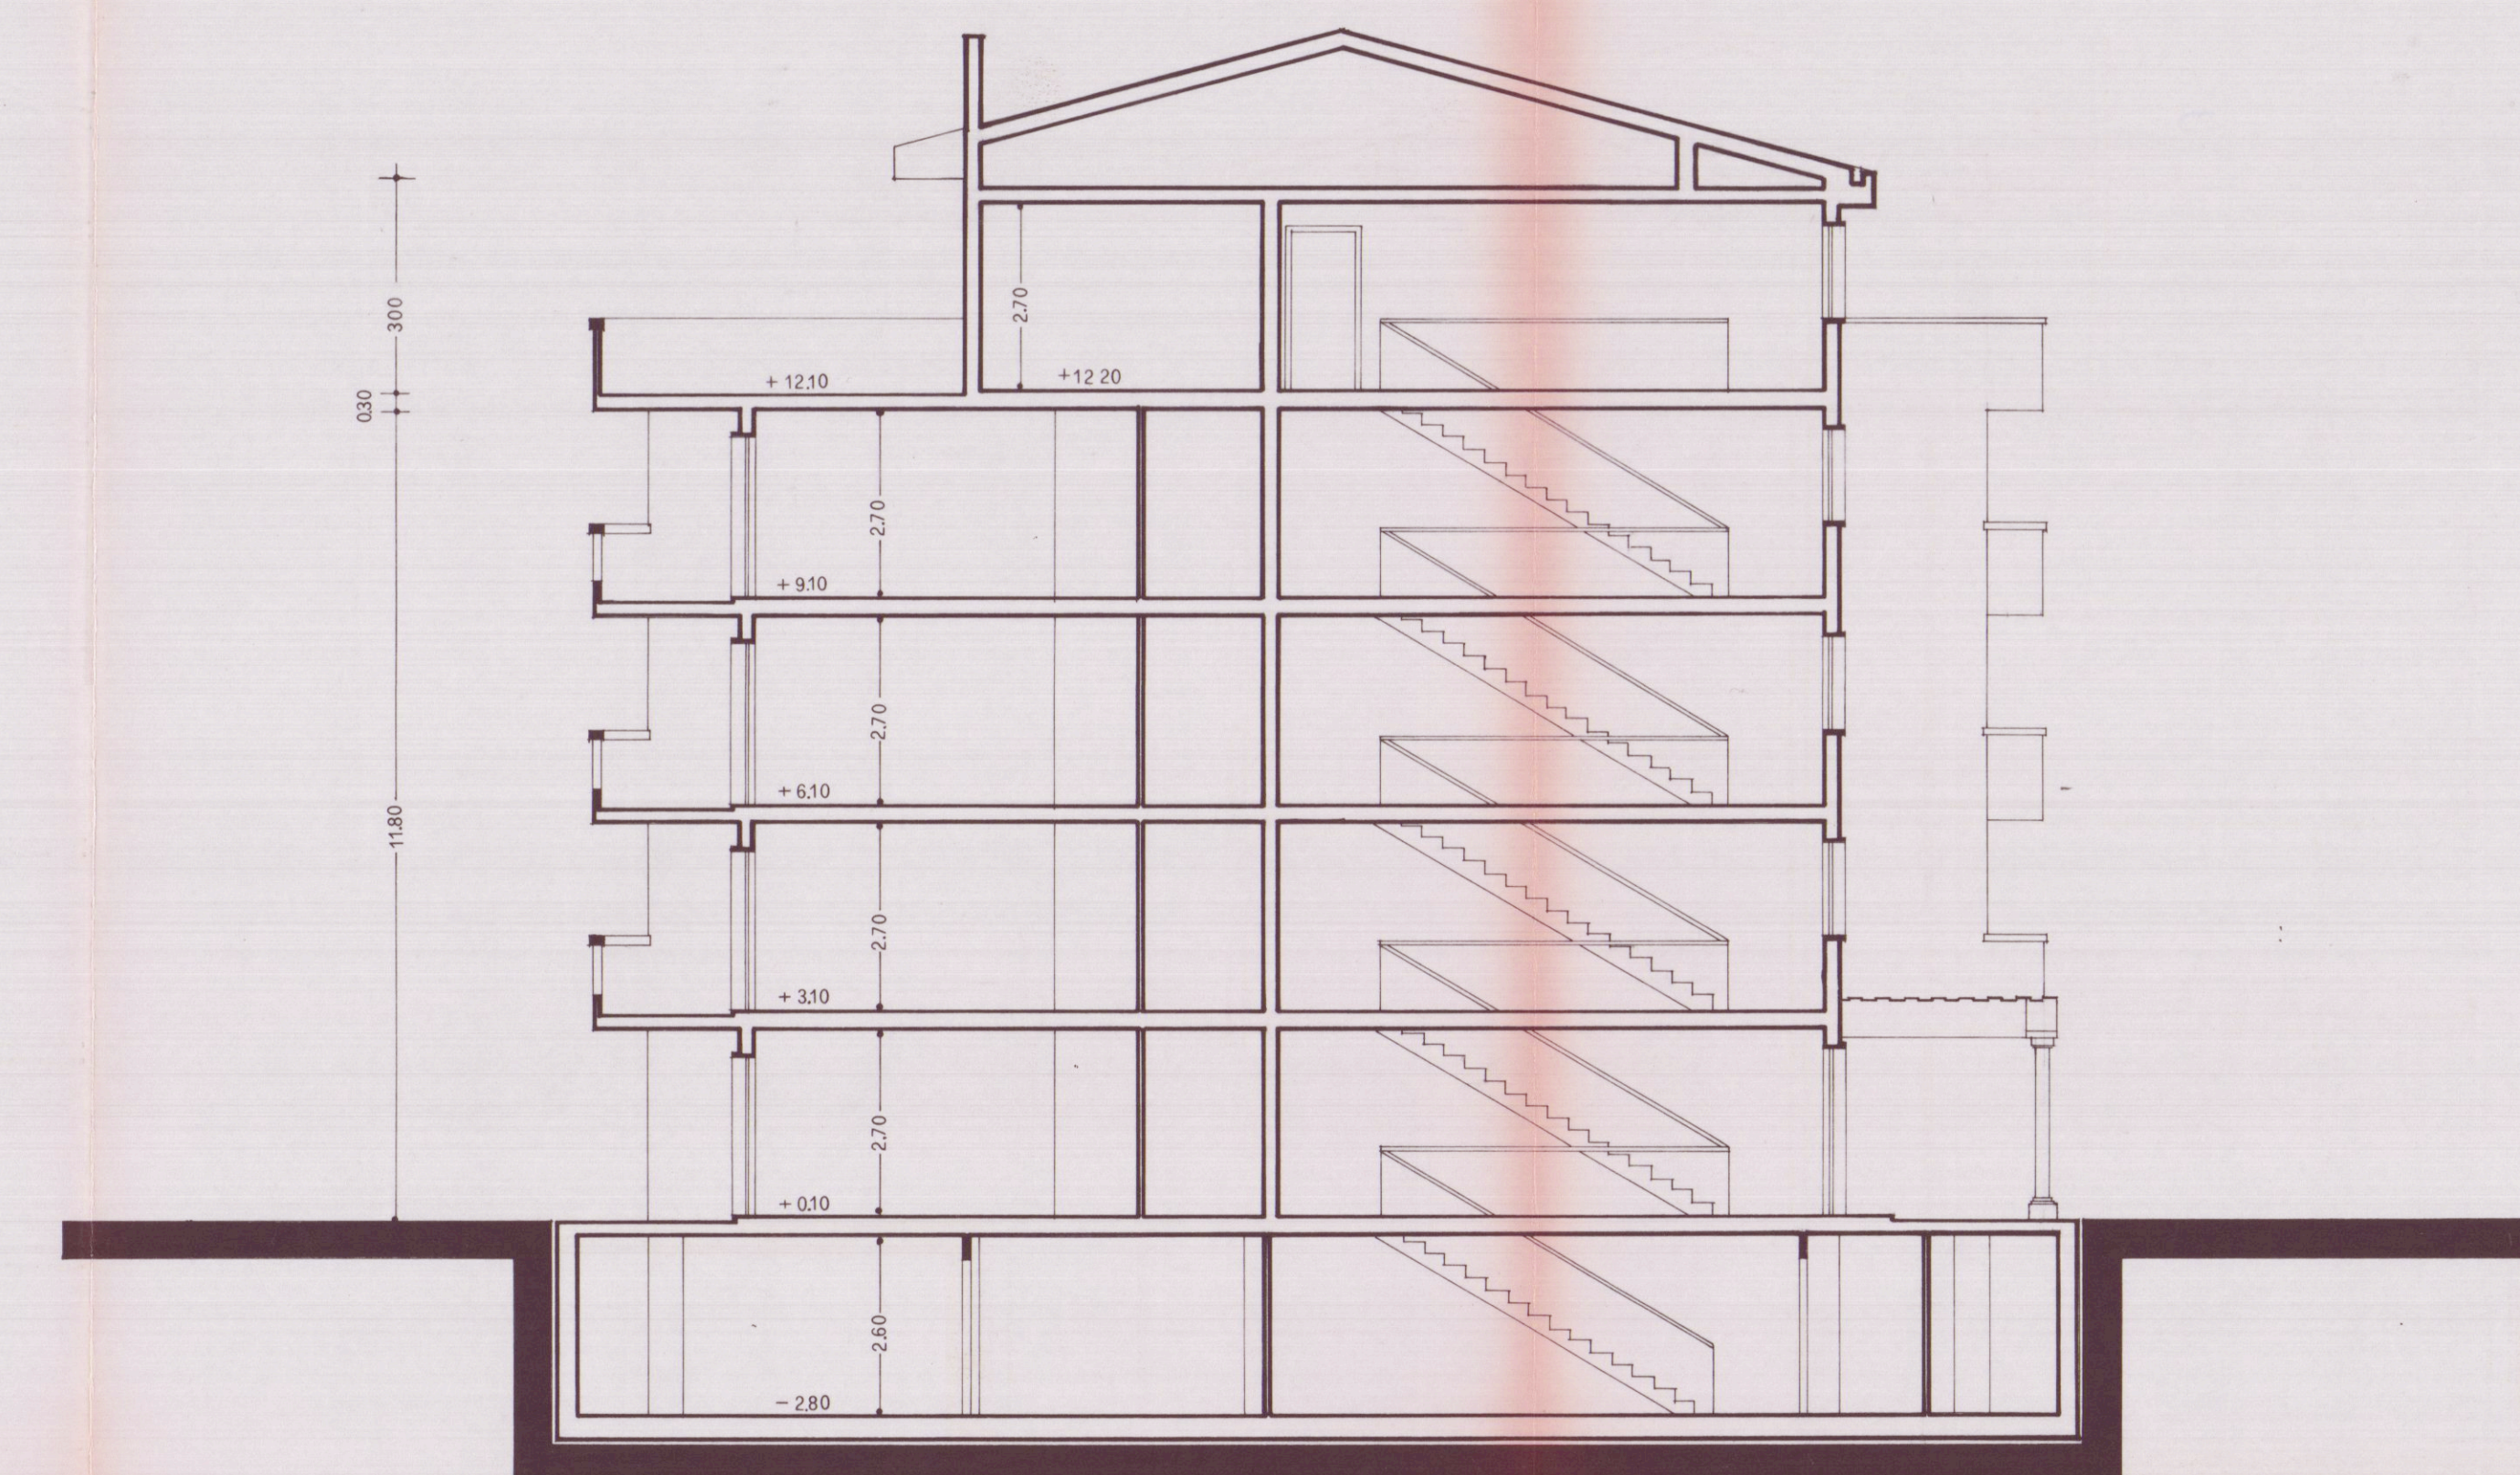

Sezione BB'.

SOSPESO

Dott. Ing. PIERRE ALEXANDRE POPOFF
Via Sapi - La Spezia - tel. 770562

Tavola	Oggetto:		
2	Prospetti Sezioni		
Titolo:	Centro Residenziale S. Antonio Fabbricato n°3		
Committente:	LA.DE.MA. s.r.l.	Data	dic.90
		Scala	1:100

APPROVATO
CONTRATTO
IL TEMPO

PIERRE ALEXANDRE POPOFF
INGEGNERE
N. 355

dic.90
1:100