







Studio Tecnico Geometra
FAGGIANI SERBIO
via Roma n.5 CARRARA
TEL. 0595/778800

Elaborato per la presentazione
al Cons. della P. e L.R. n. 88/1982
e Legge n. 100/1911 - Finca S. n. 1233
Messa, il 12.11.1996

FABBRICATO "B"
TAV. 1
PROGETTO:
DI COSTRUZIONE DI FABBRICATO DI CIVILE ABITAZIONE
PROPRIETA': SIG. RA ROCCHI ERMINIA
LOCALITA': FOSSONE
(FOG. 62 MAP. 477)
PLANIMETRIA SCALA 1/500 - ESTRATTO DI MAPPA 1/2000 - PIANTE -
SCHEMA SANITARIO

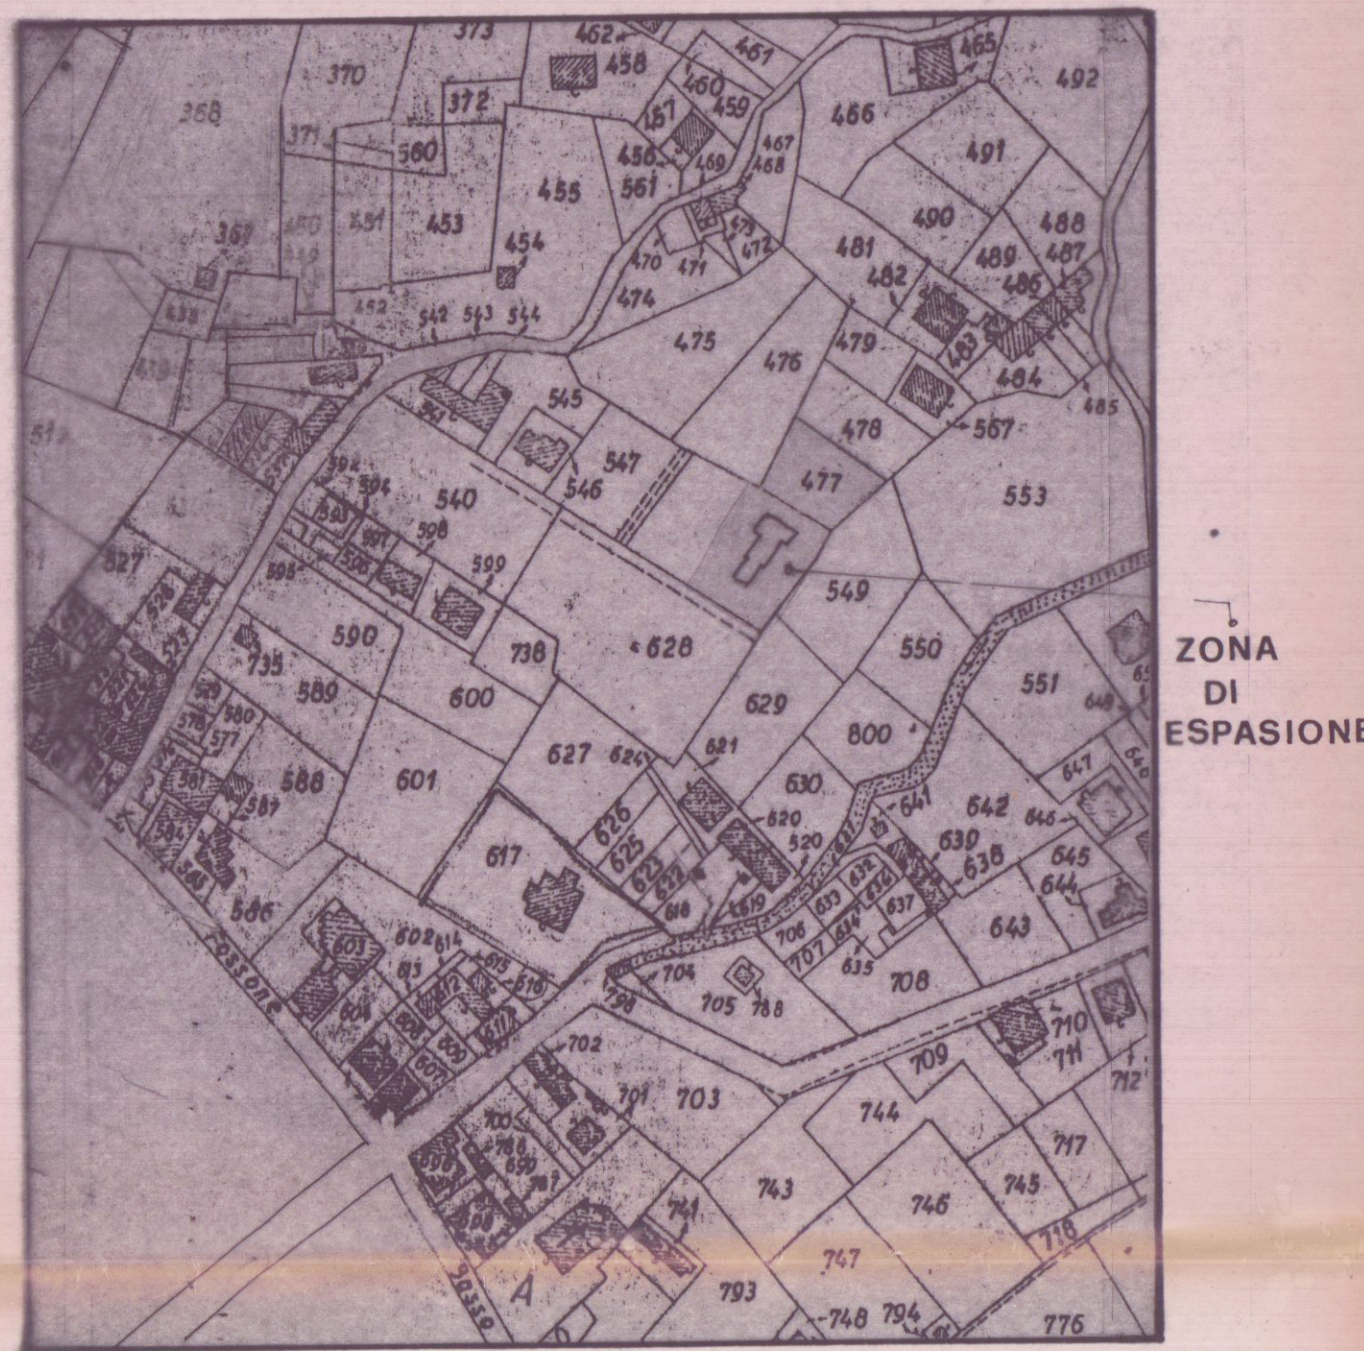

PLANIMETRIA Foglio 18 SCALA 1:2000

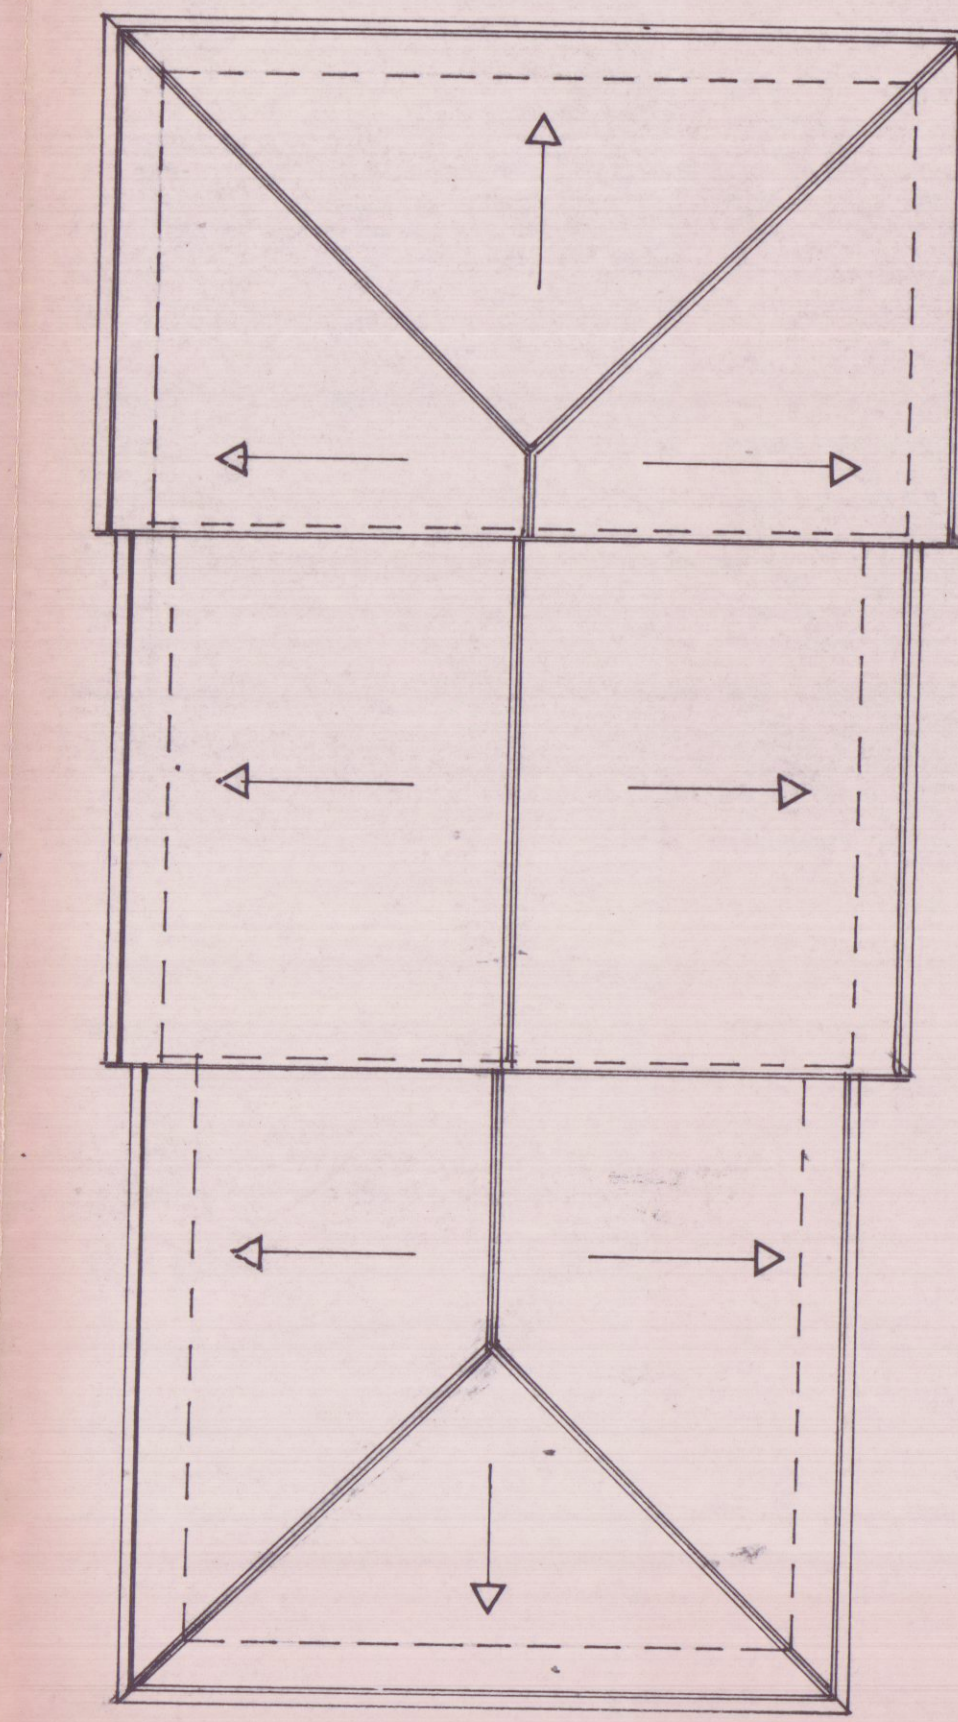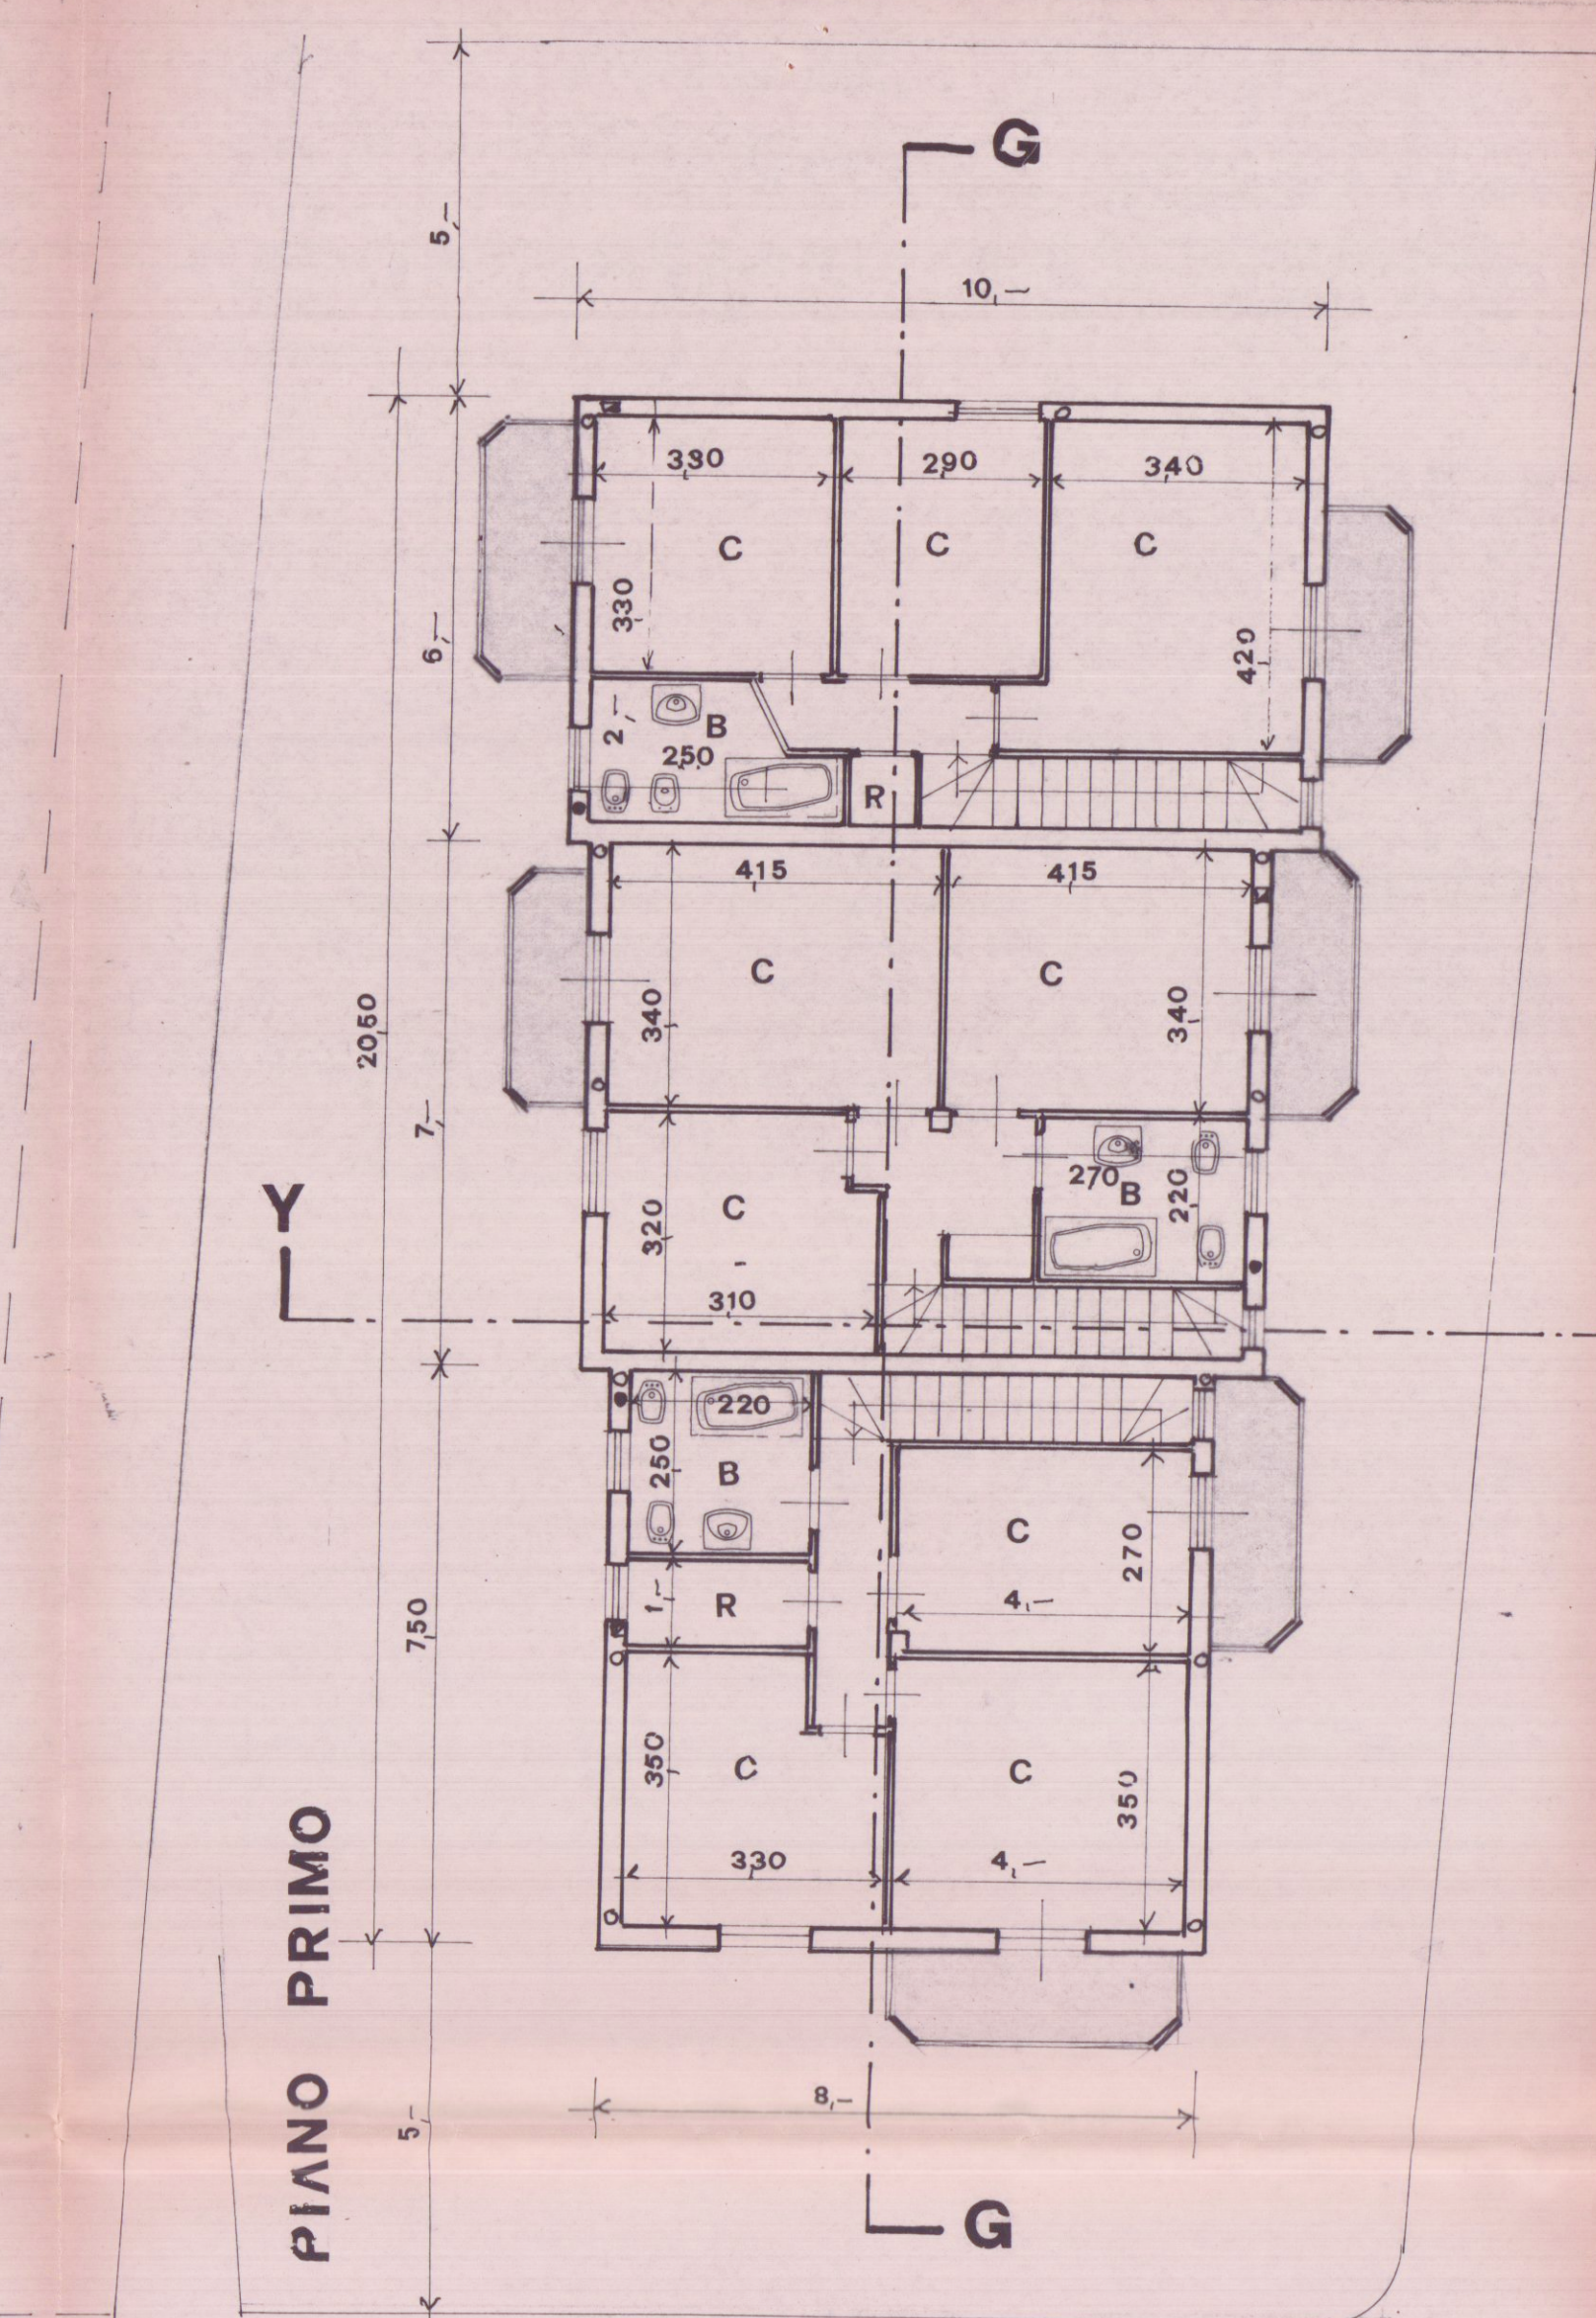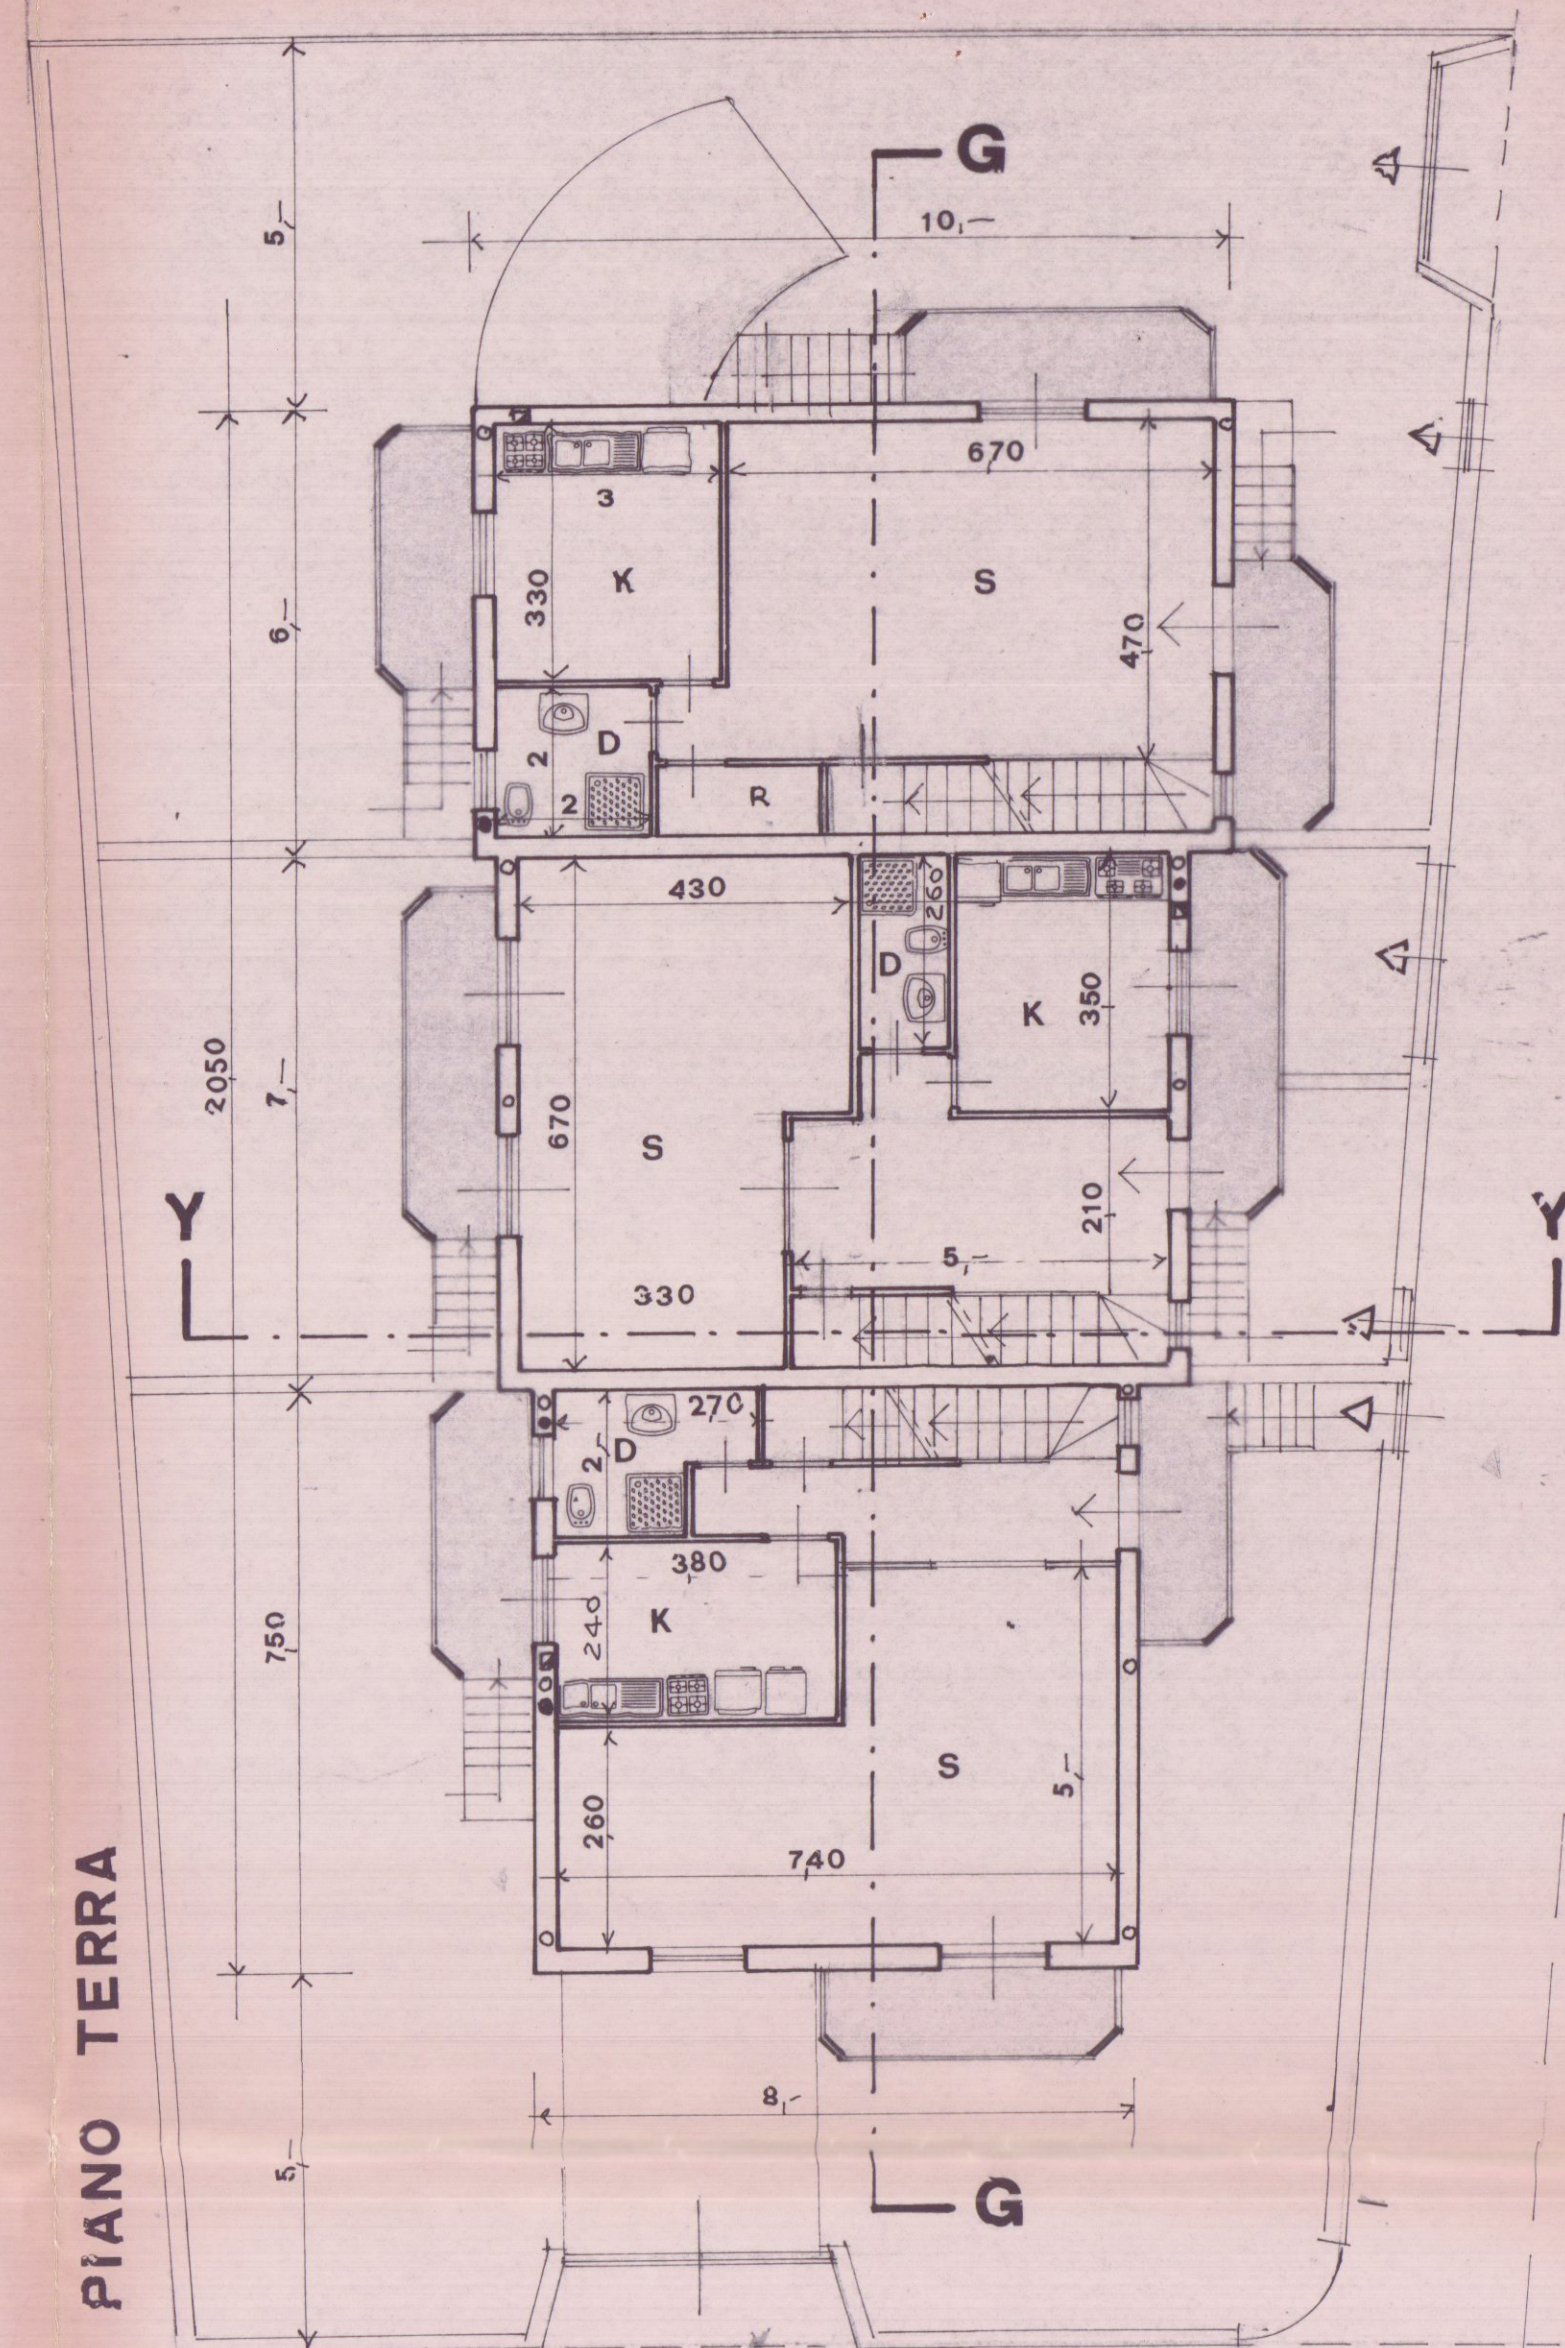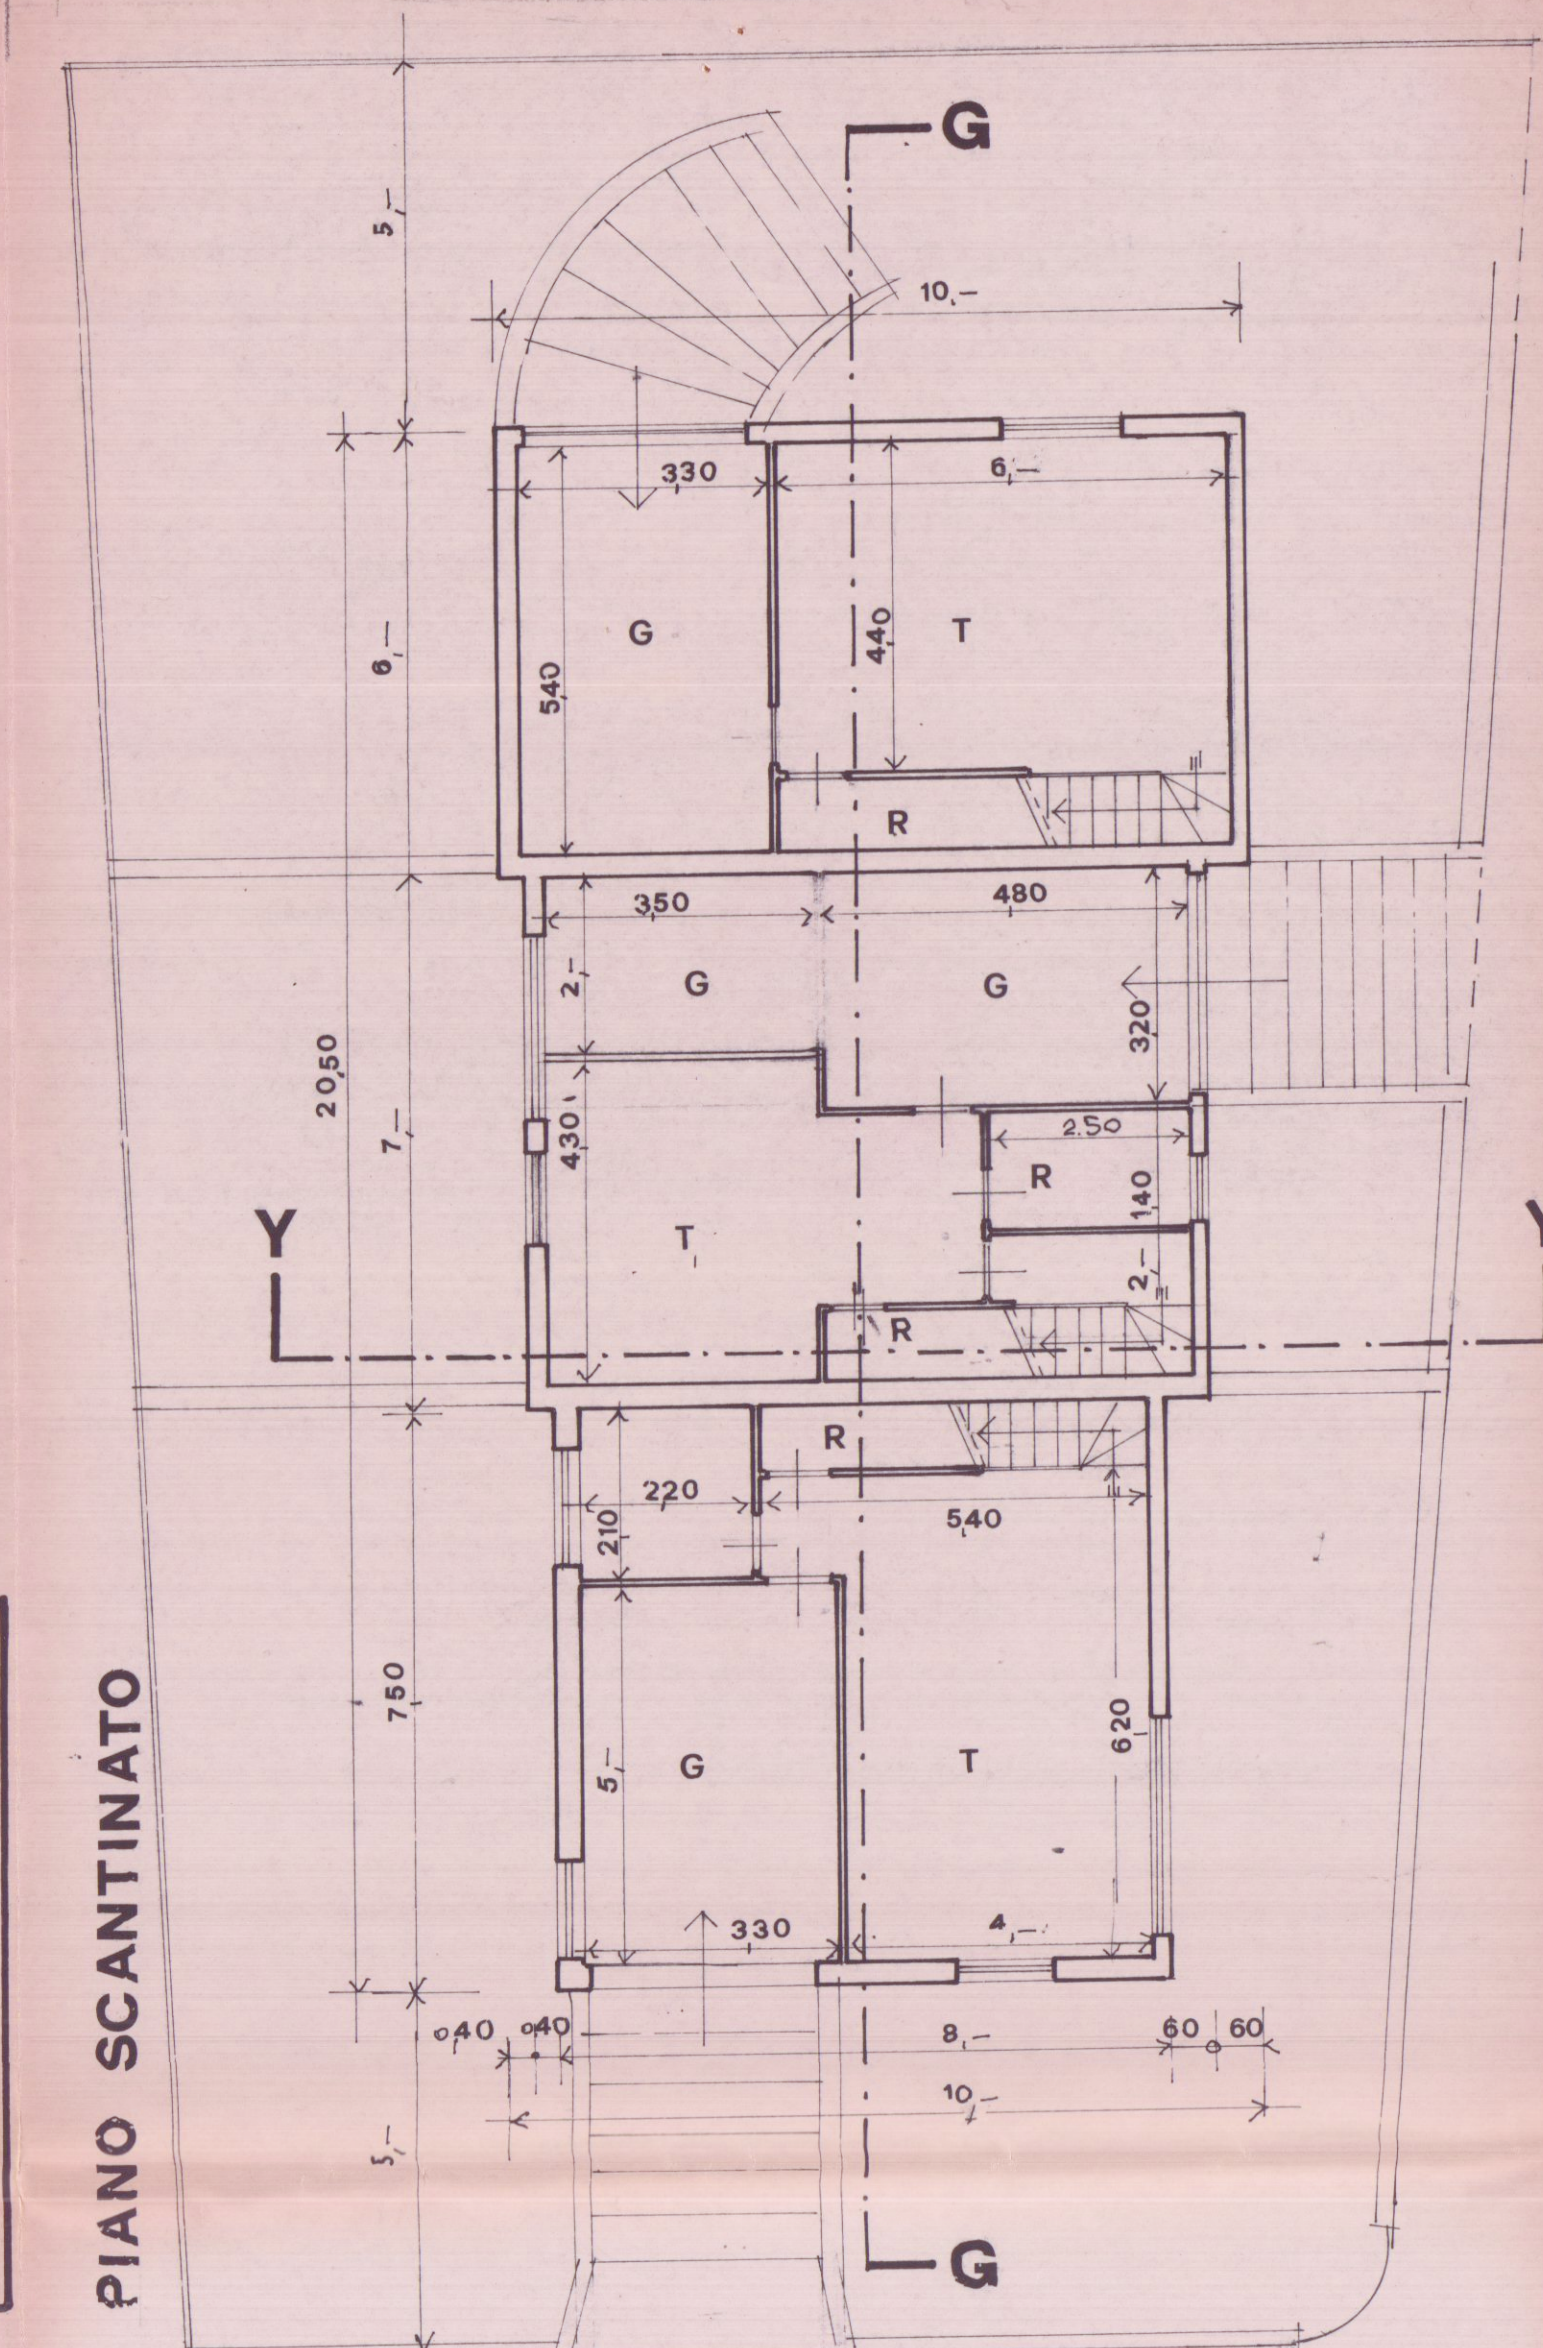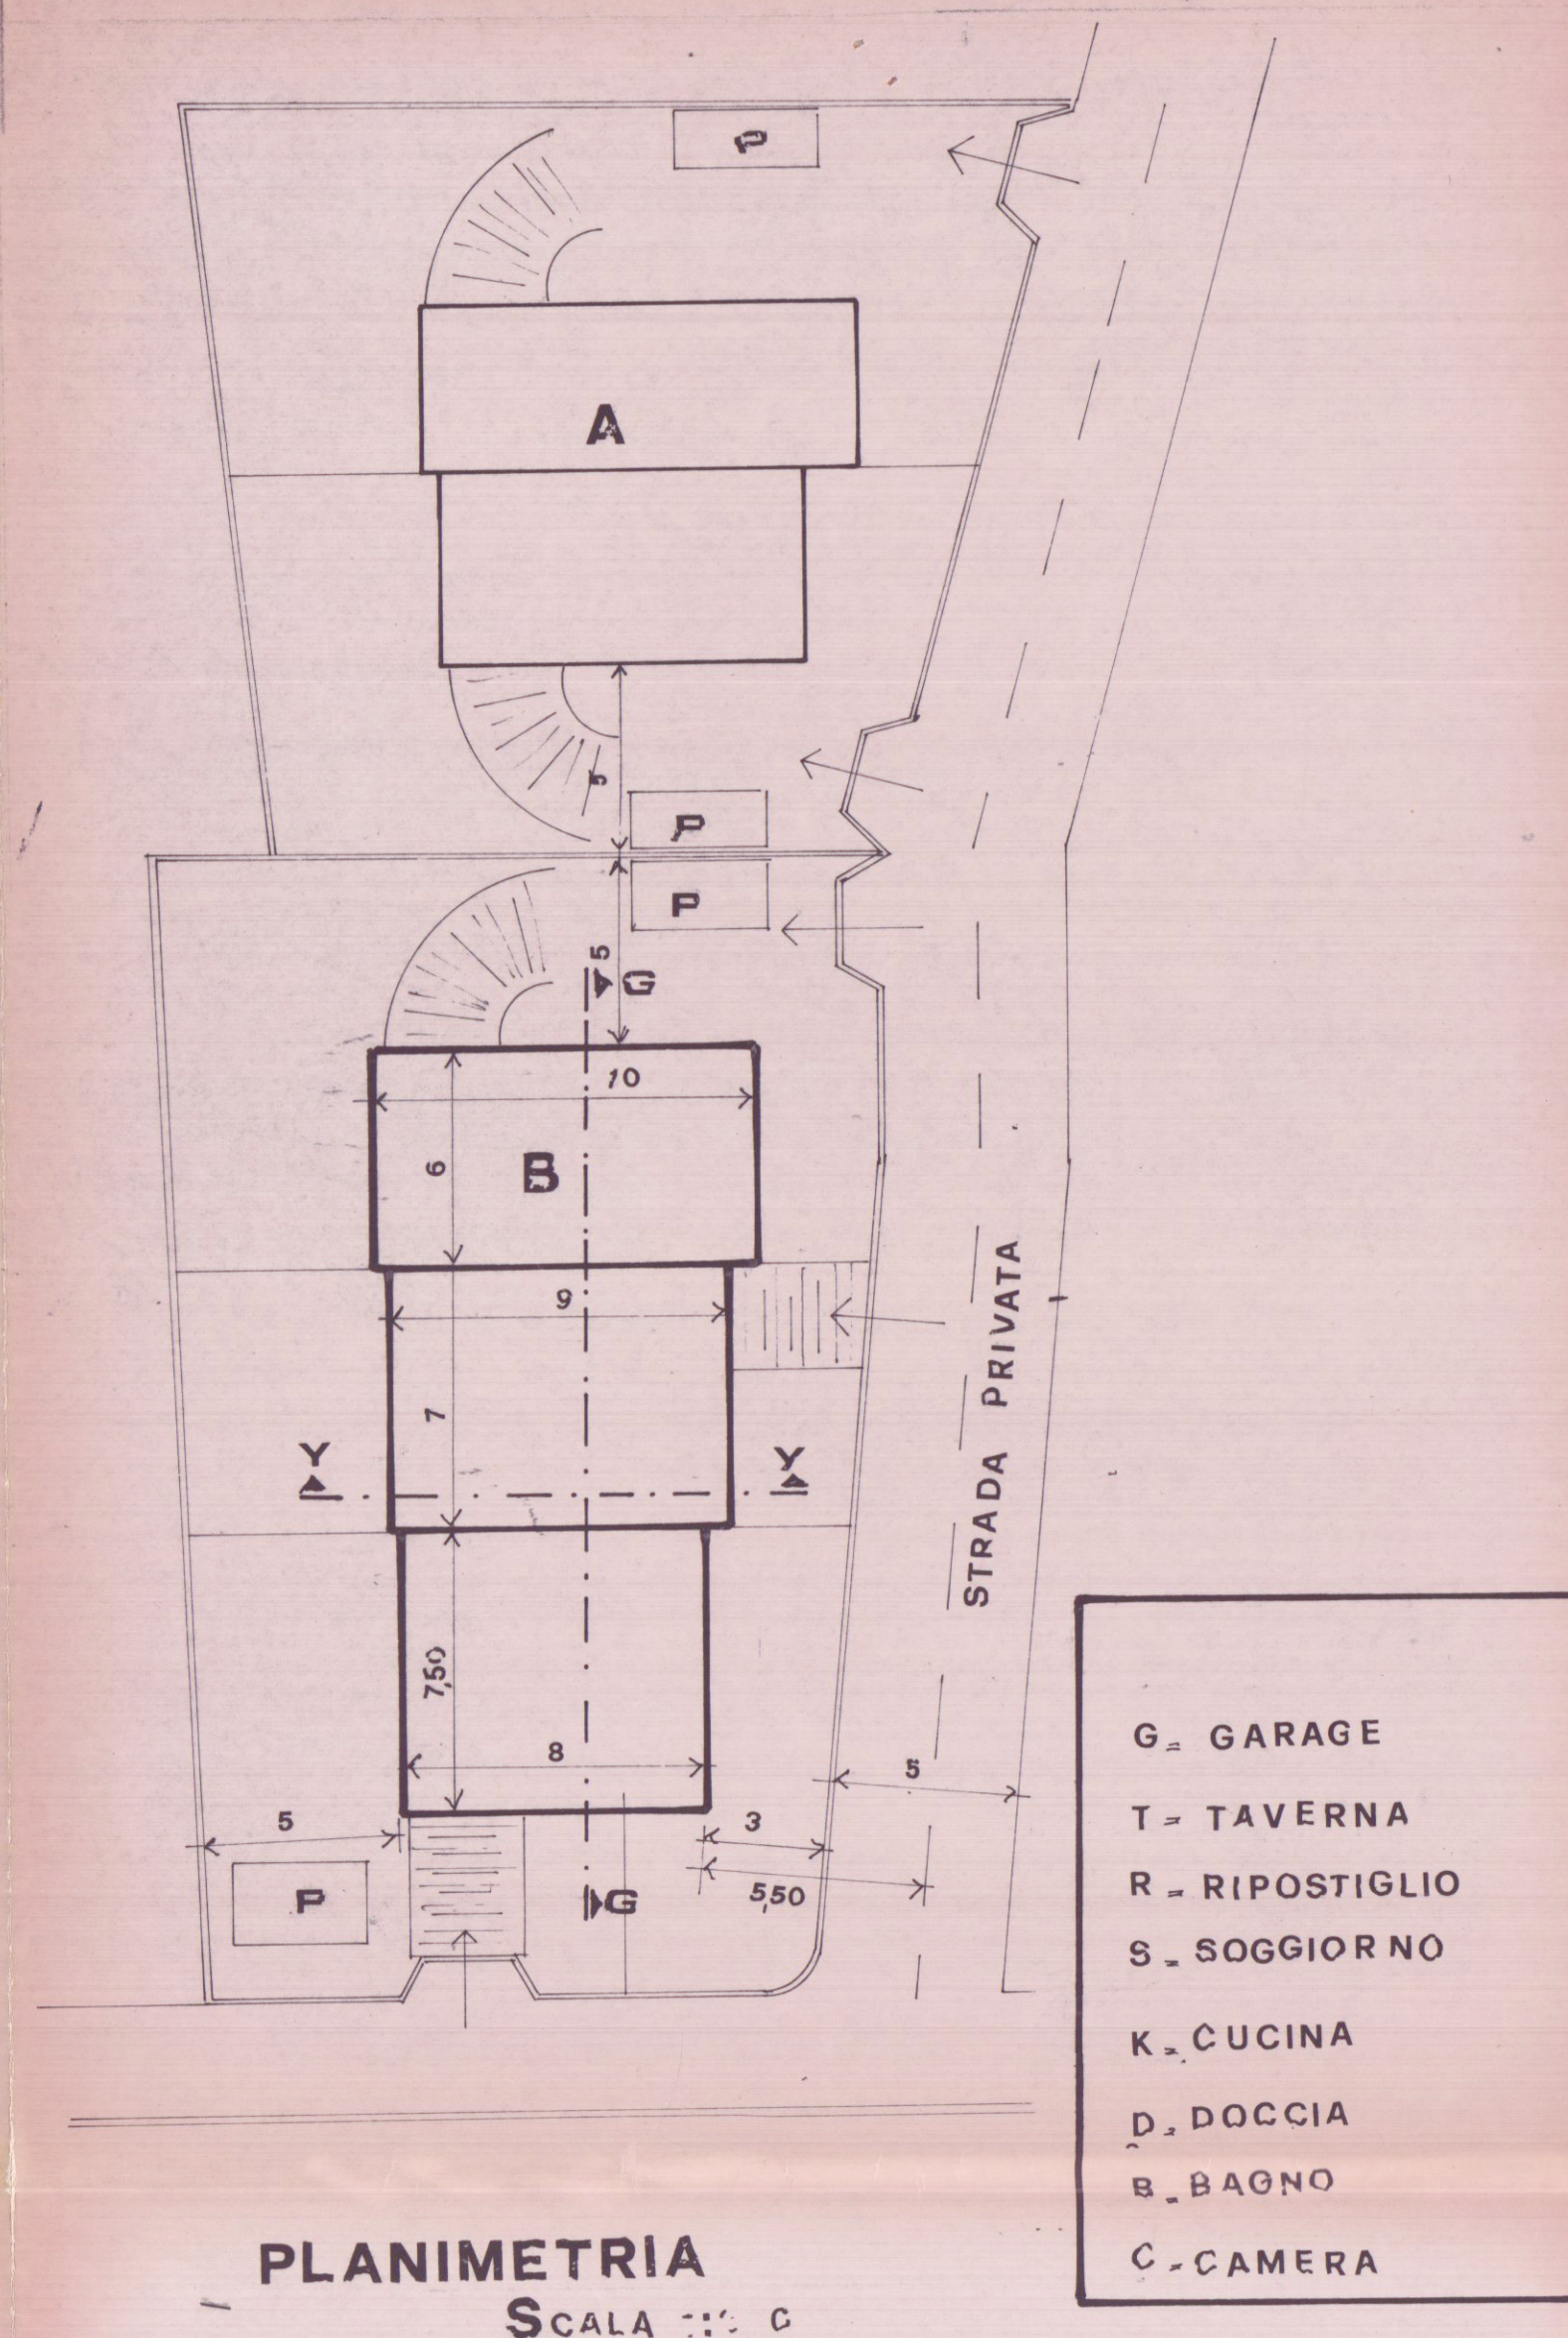

COPERTURA

CALCOLO		M ²	M ³
1	10 x 6 =	M ² 60,-	
2	9 x 7 =	63,-	
3	8 x 7,50 =	60,-	
		M ² 183,-	M ³ 1226,10
FABBRICATO A		M ² 102,10	M ³ 643,23
" " B		M ² 183,-	M ³ 1226,10
TOTALE		M ² 285,10	M ³ 1869,33