






PROSPETTO Sud

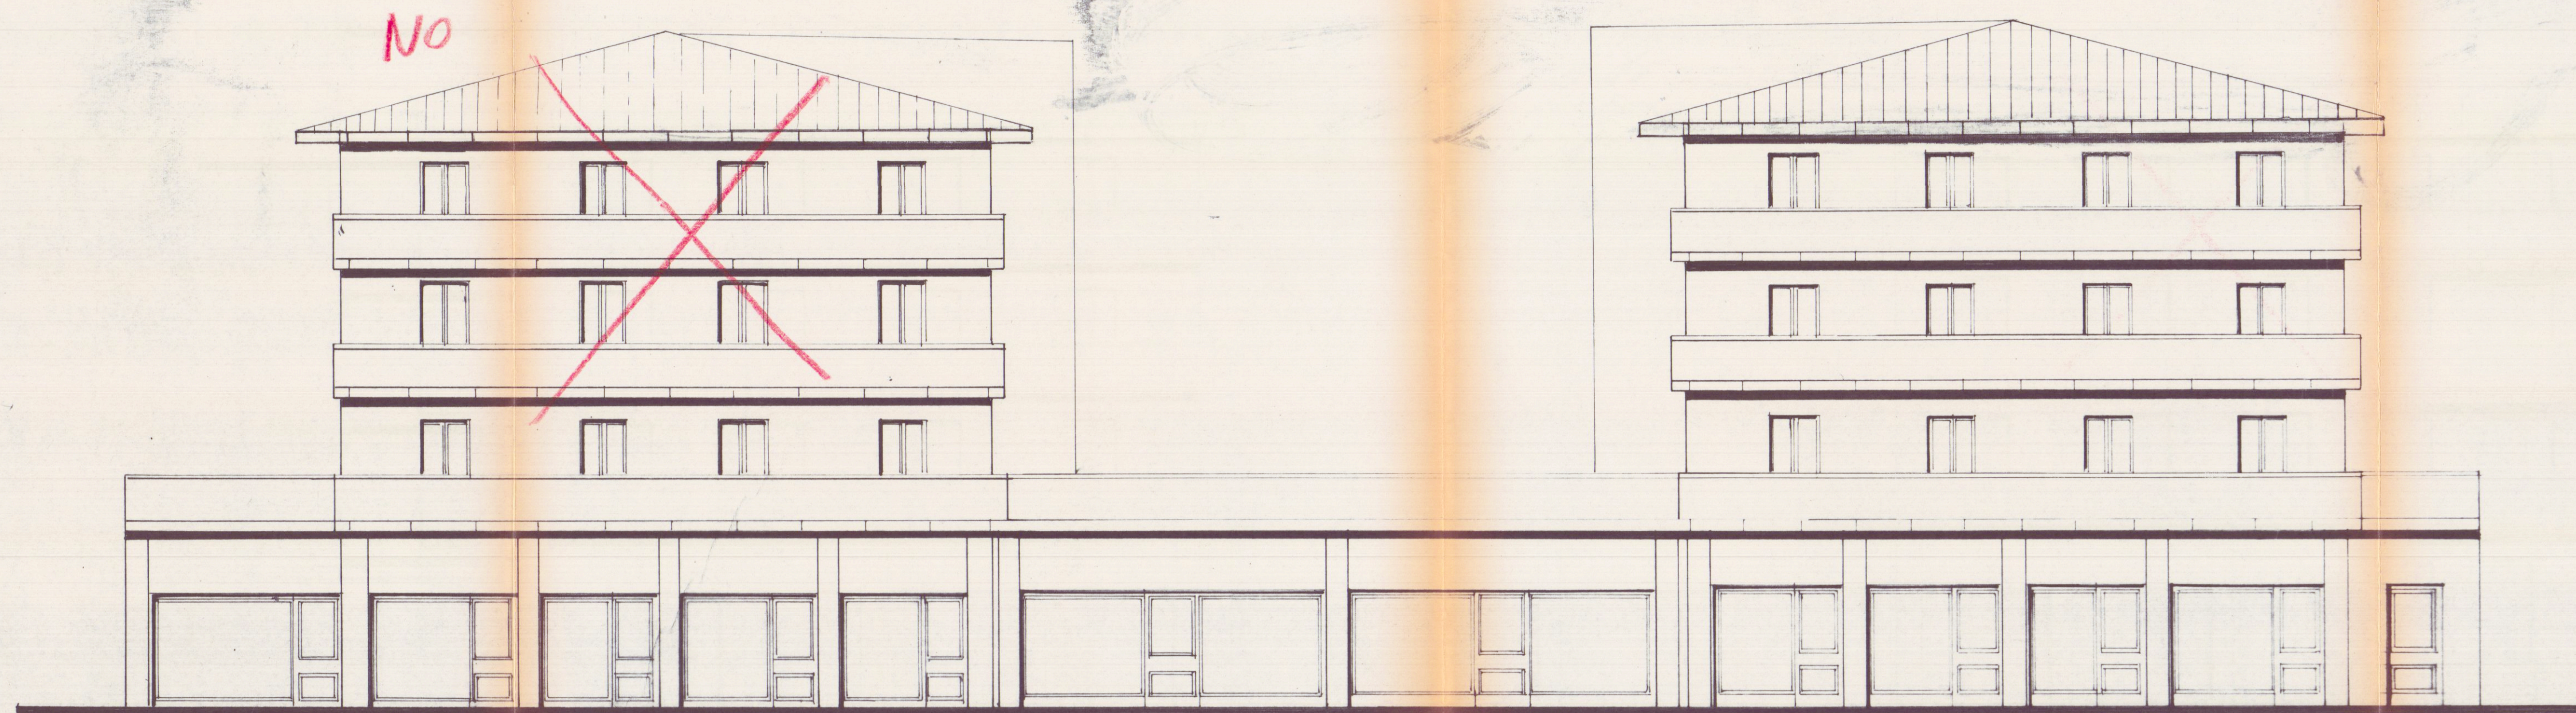


PROSPETTO Est

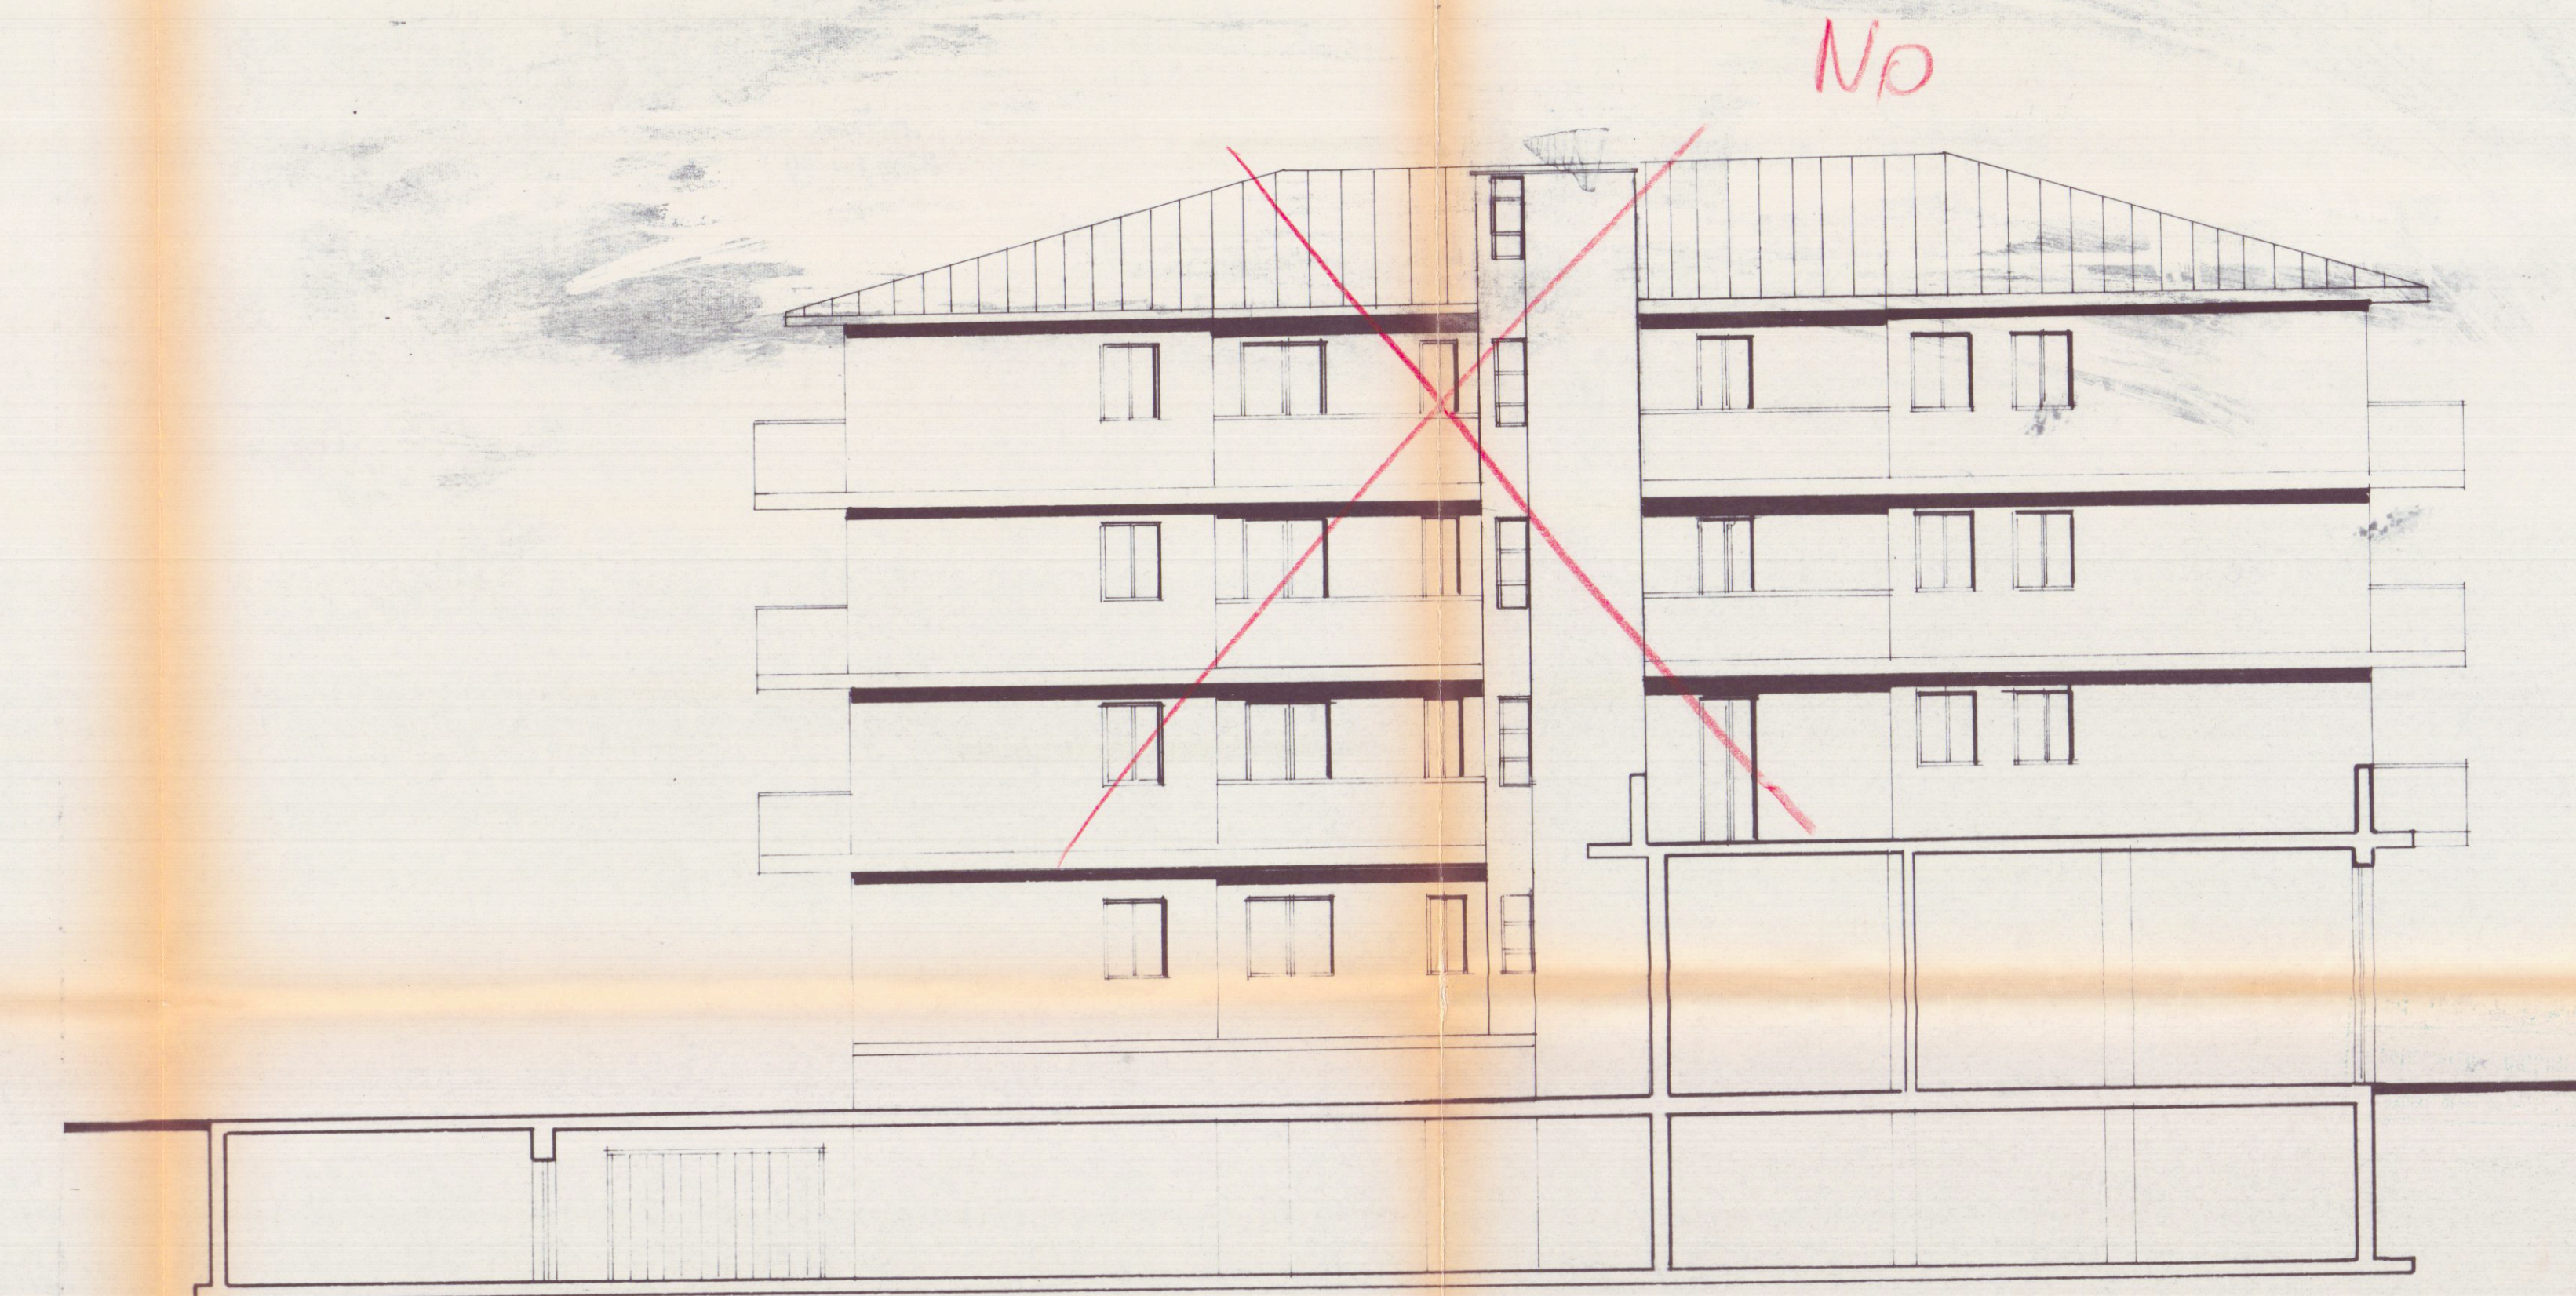


PROSPETTO INTERNO FABBRICATO C

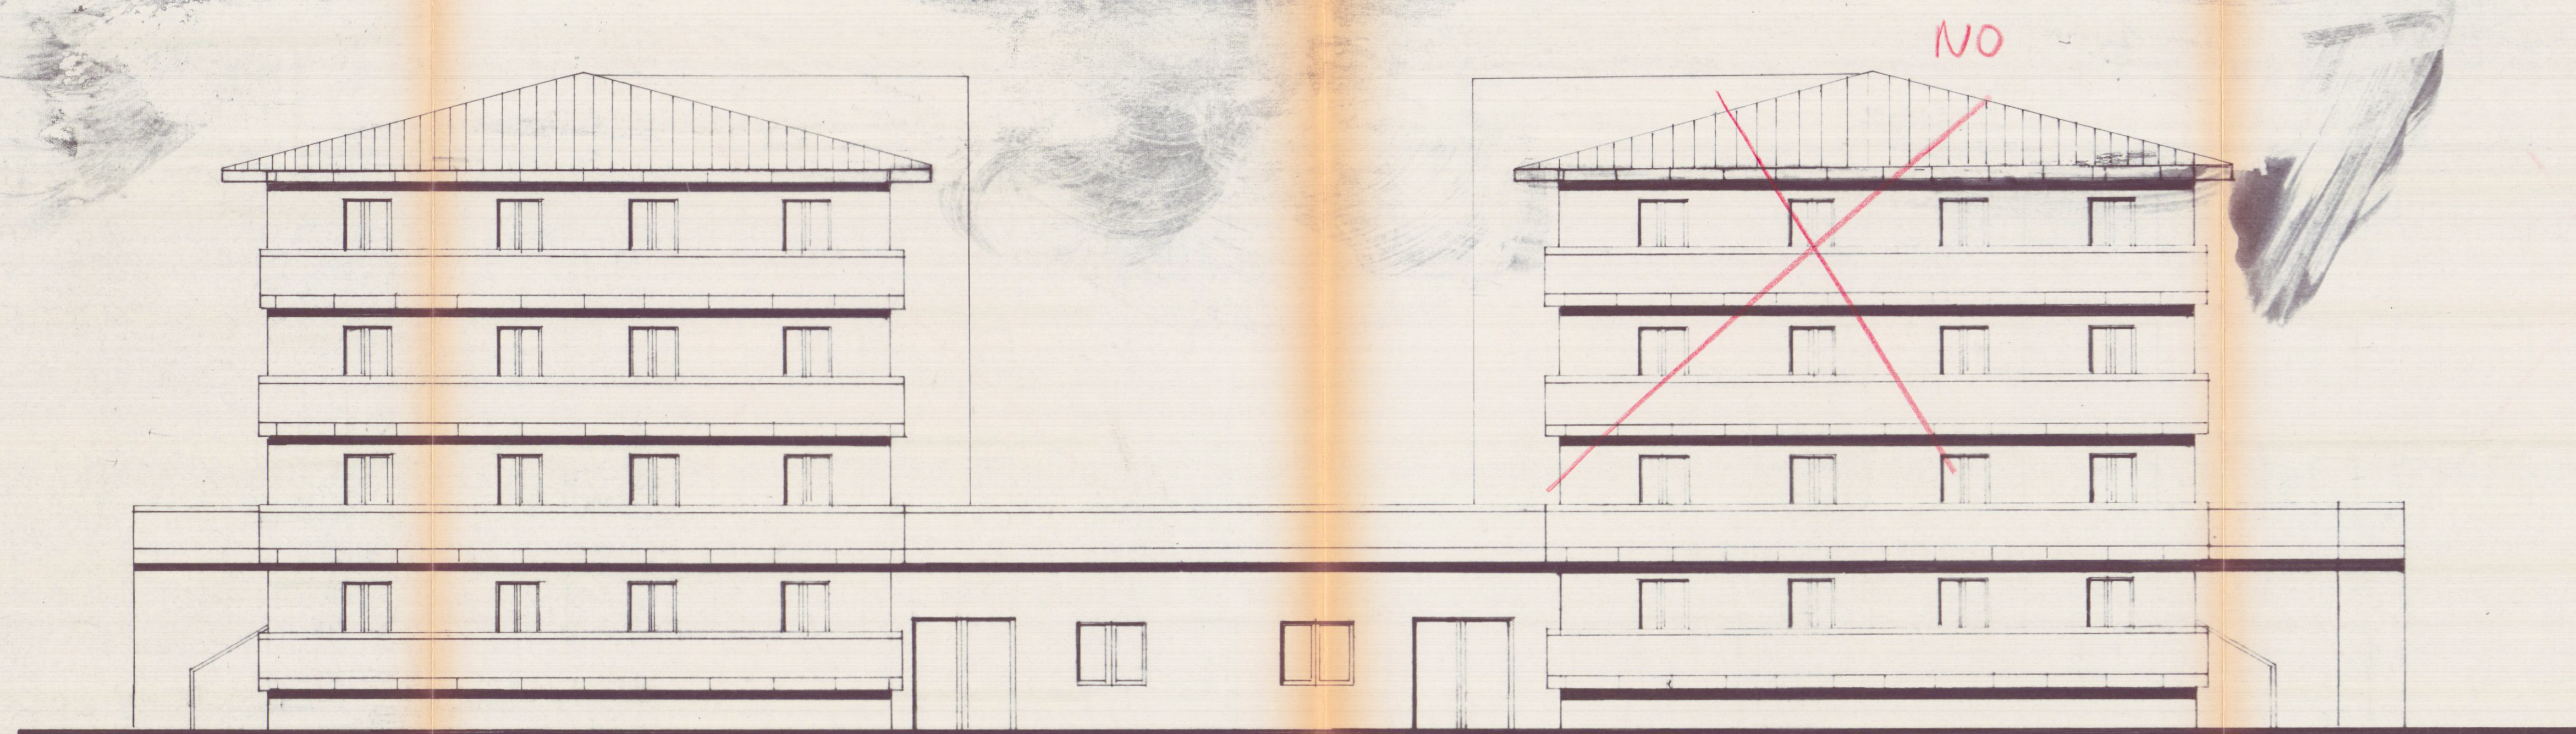


PROSPETTO Nord

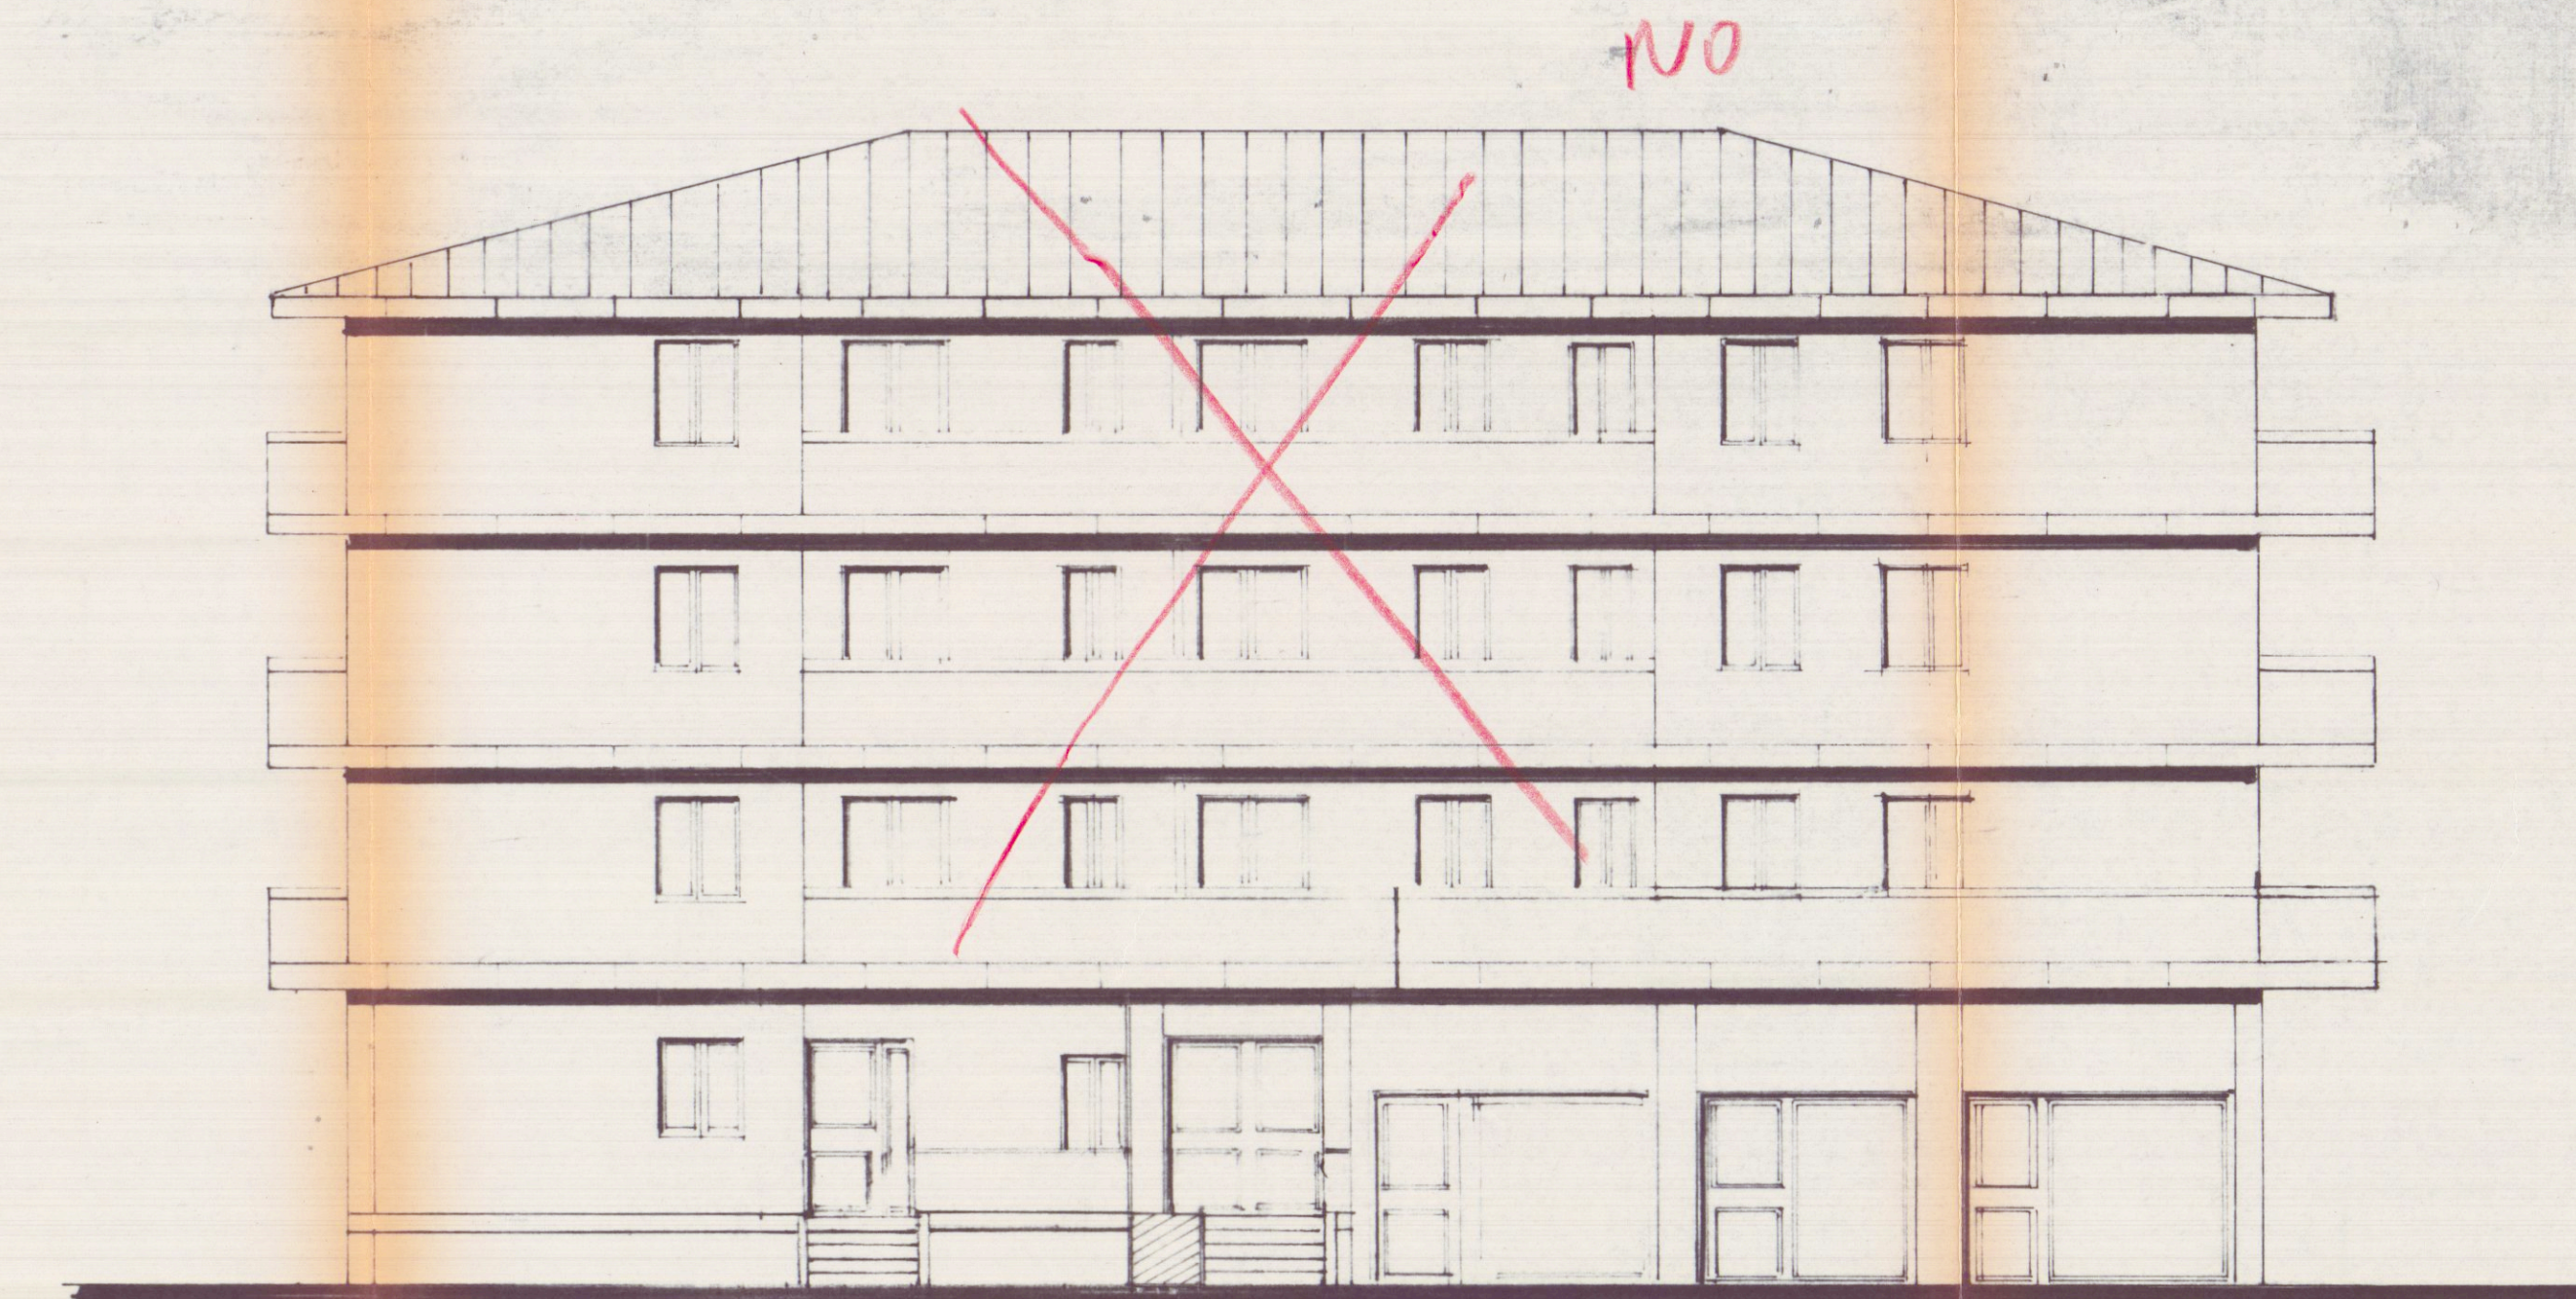


PROSPETTO Ovest

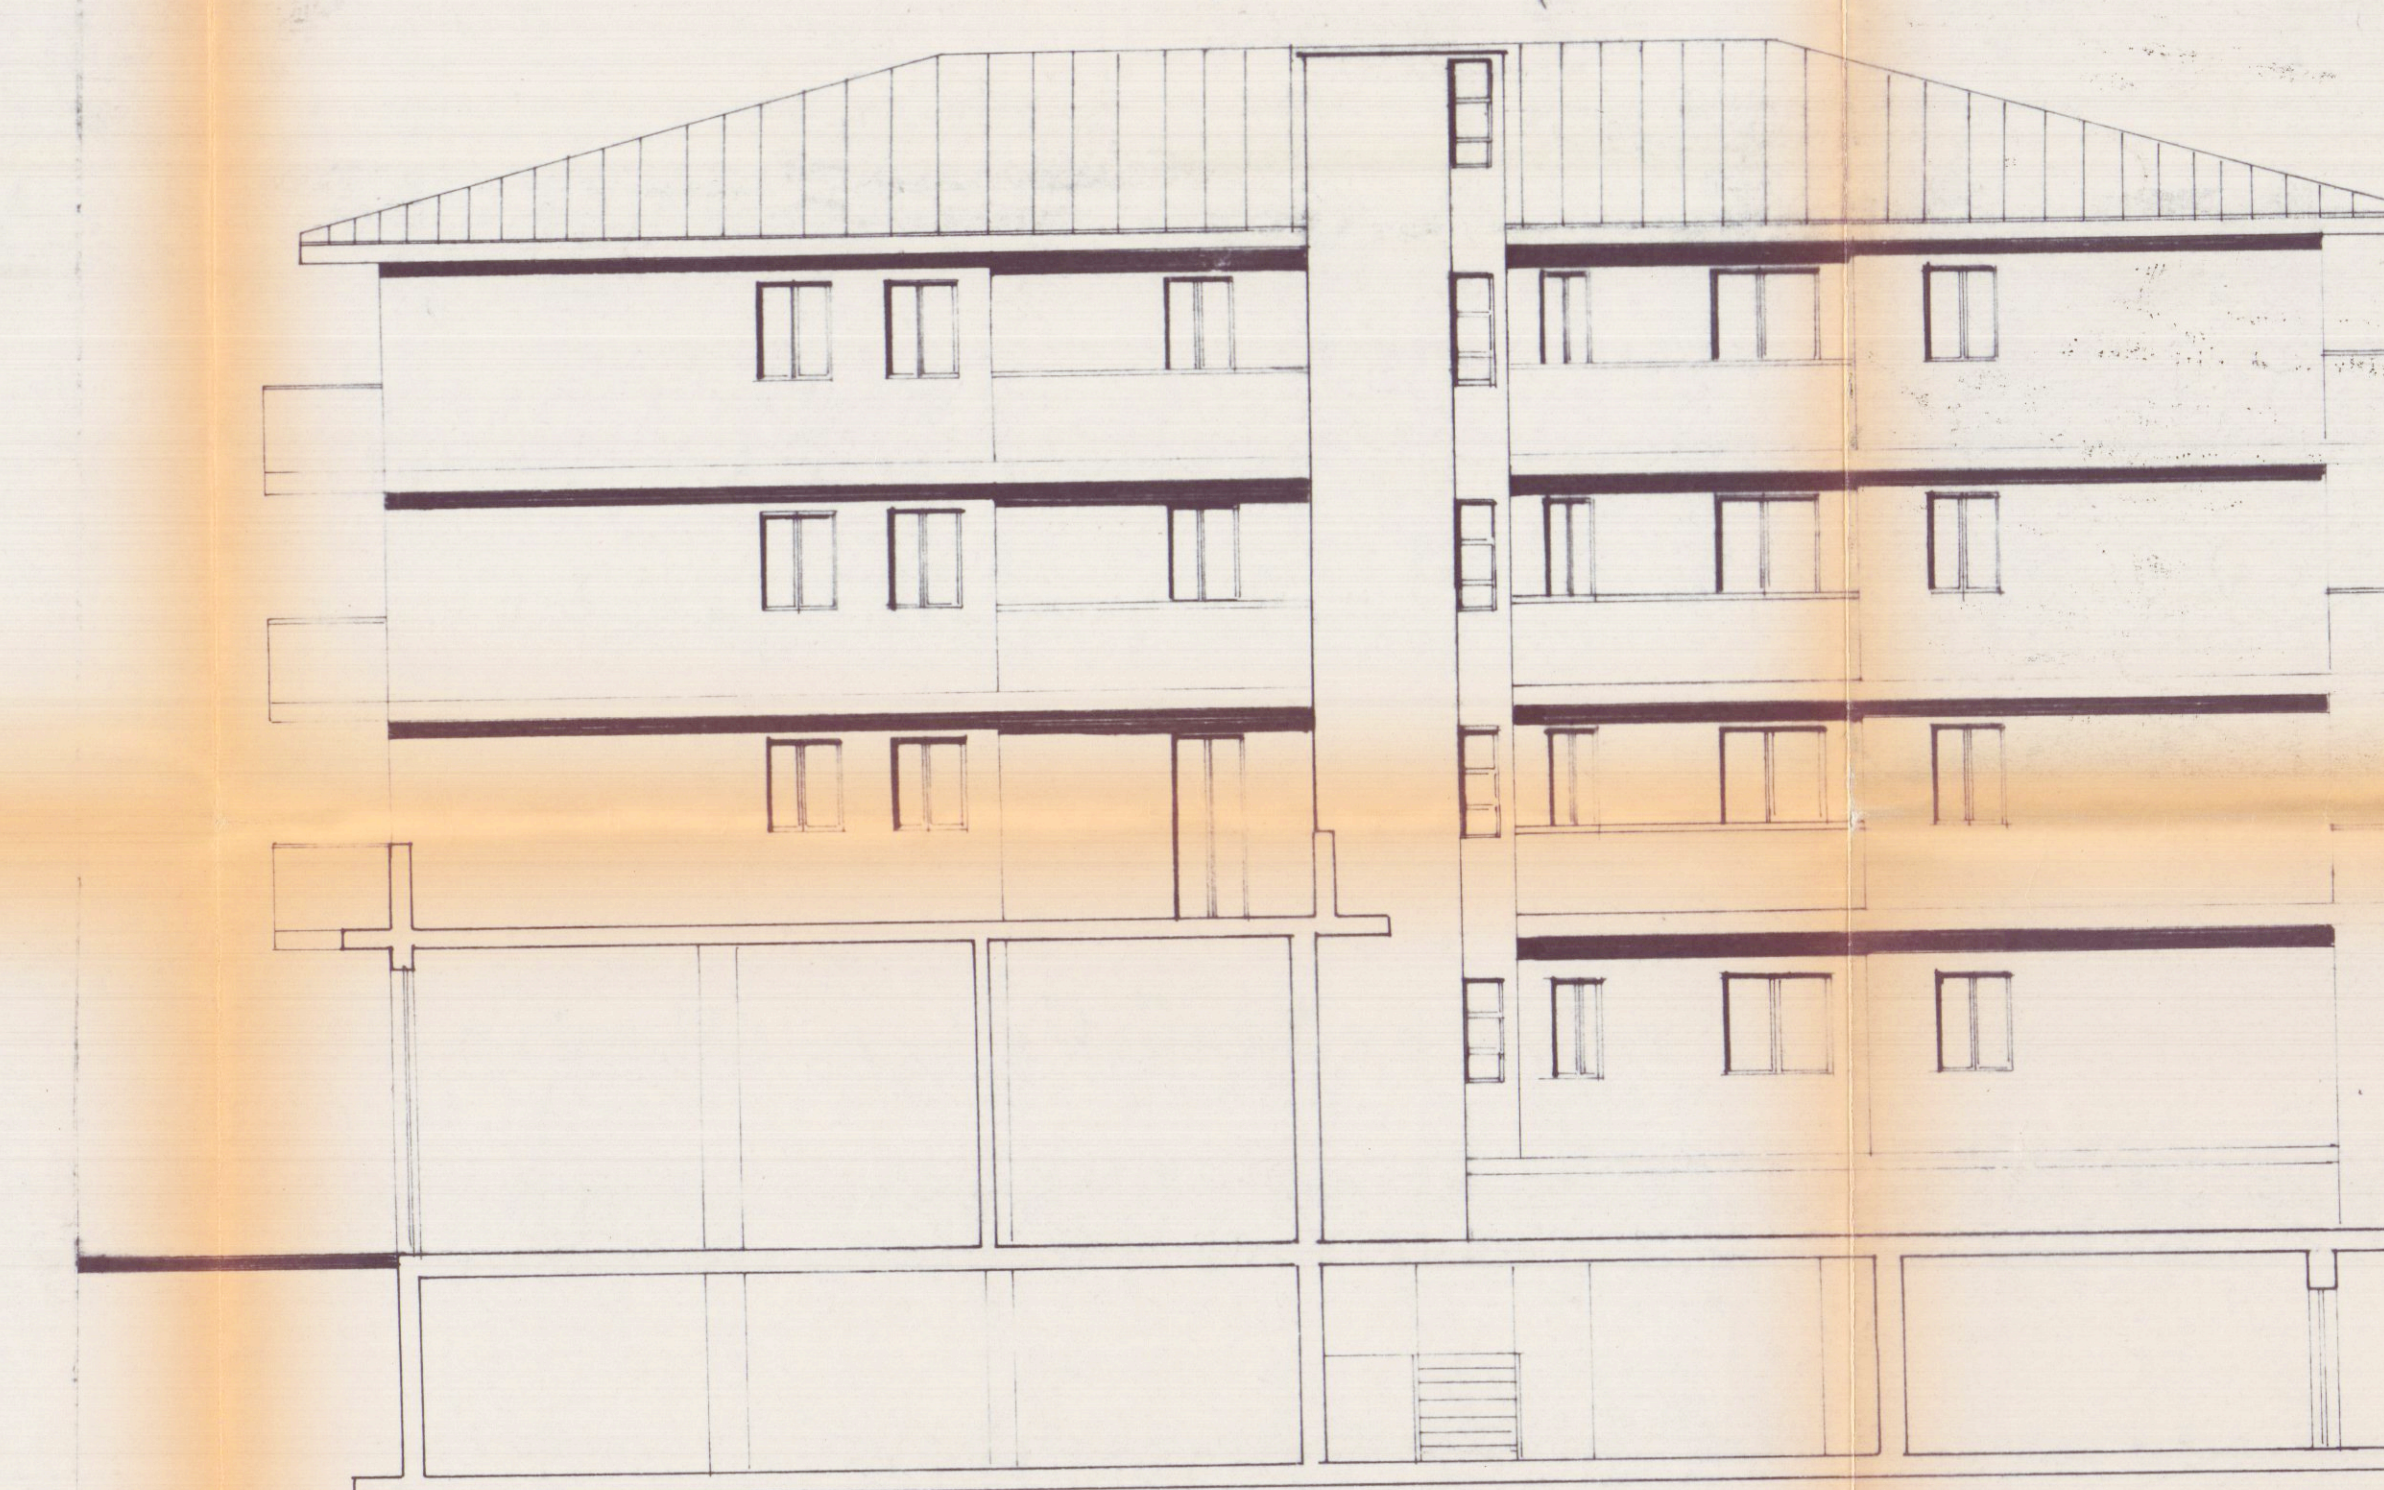

PROSPETTO INTERNO FABBRICATO B

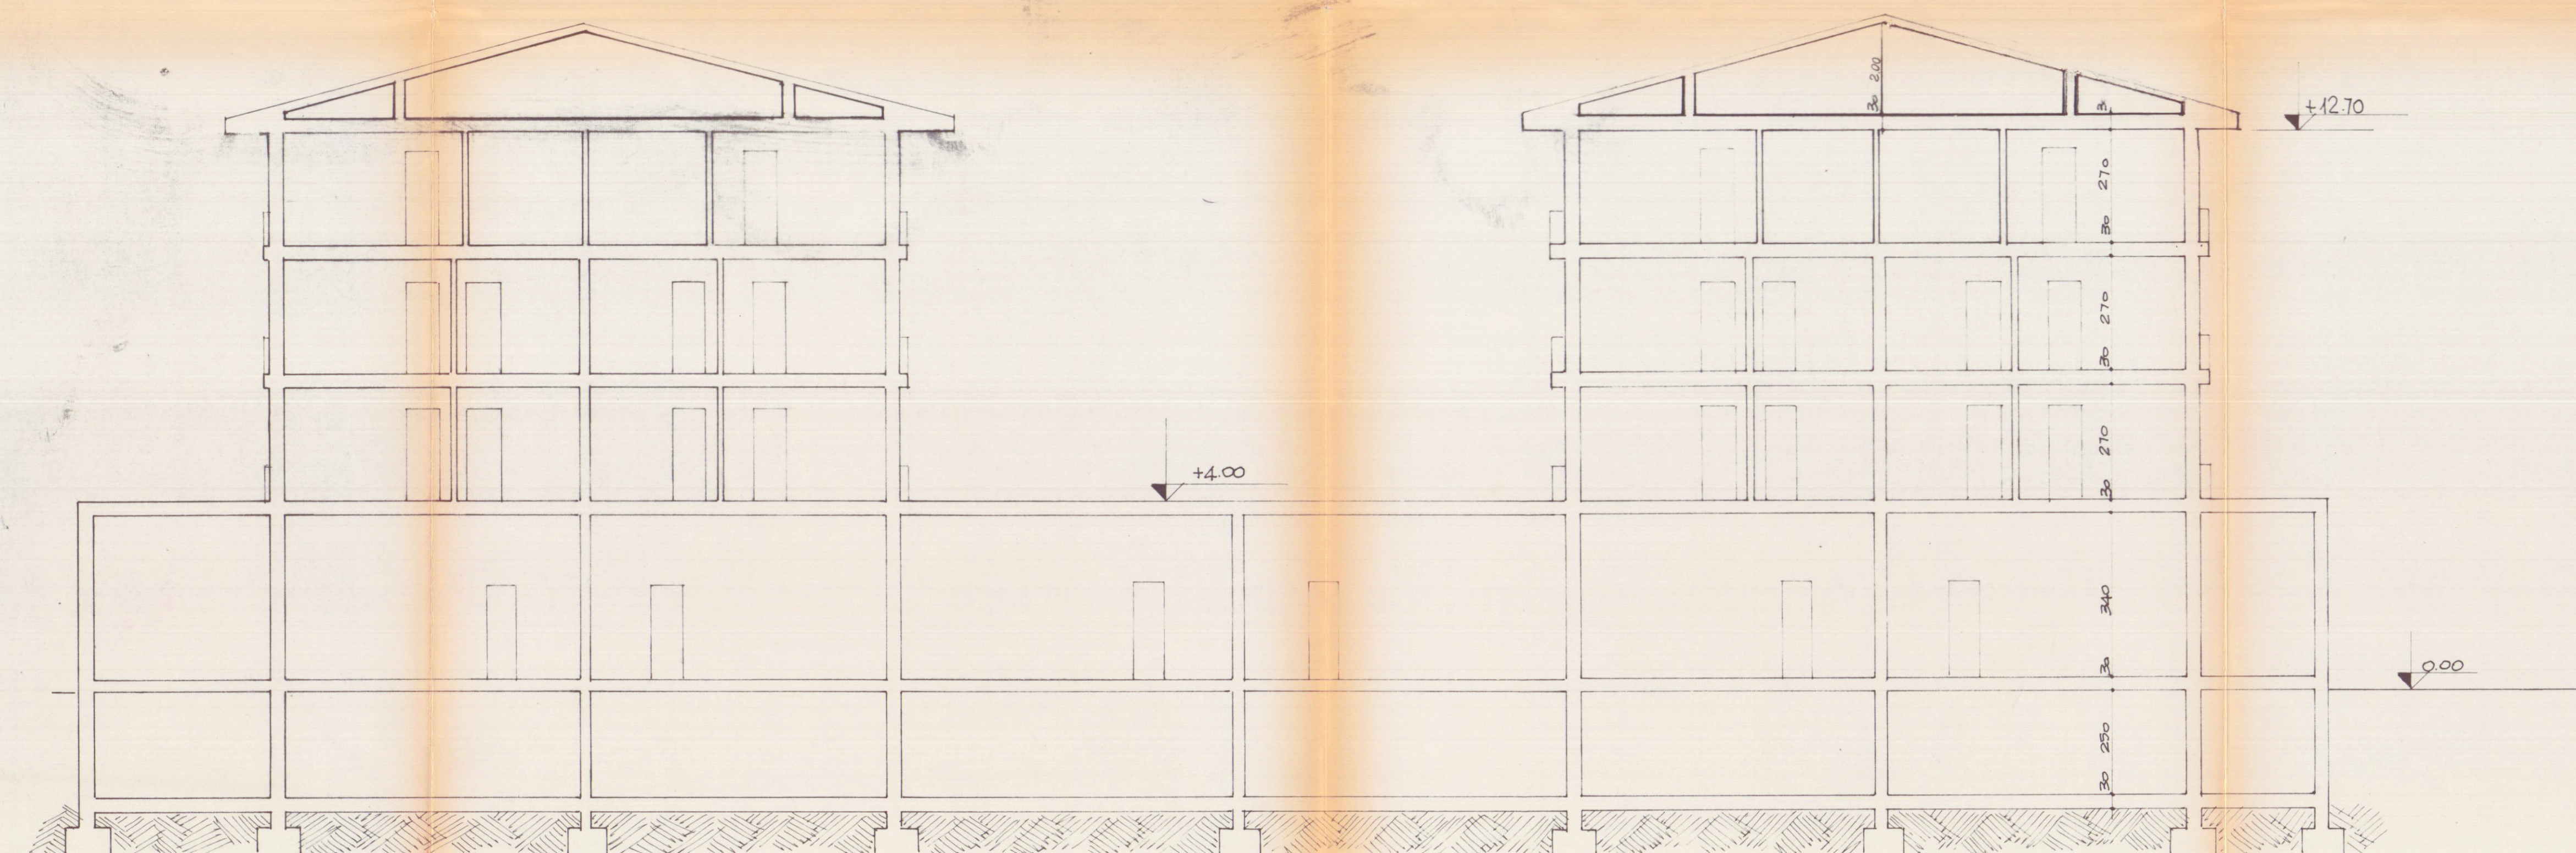

SEZIONE LONGITUDINALE

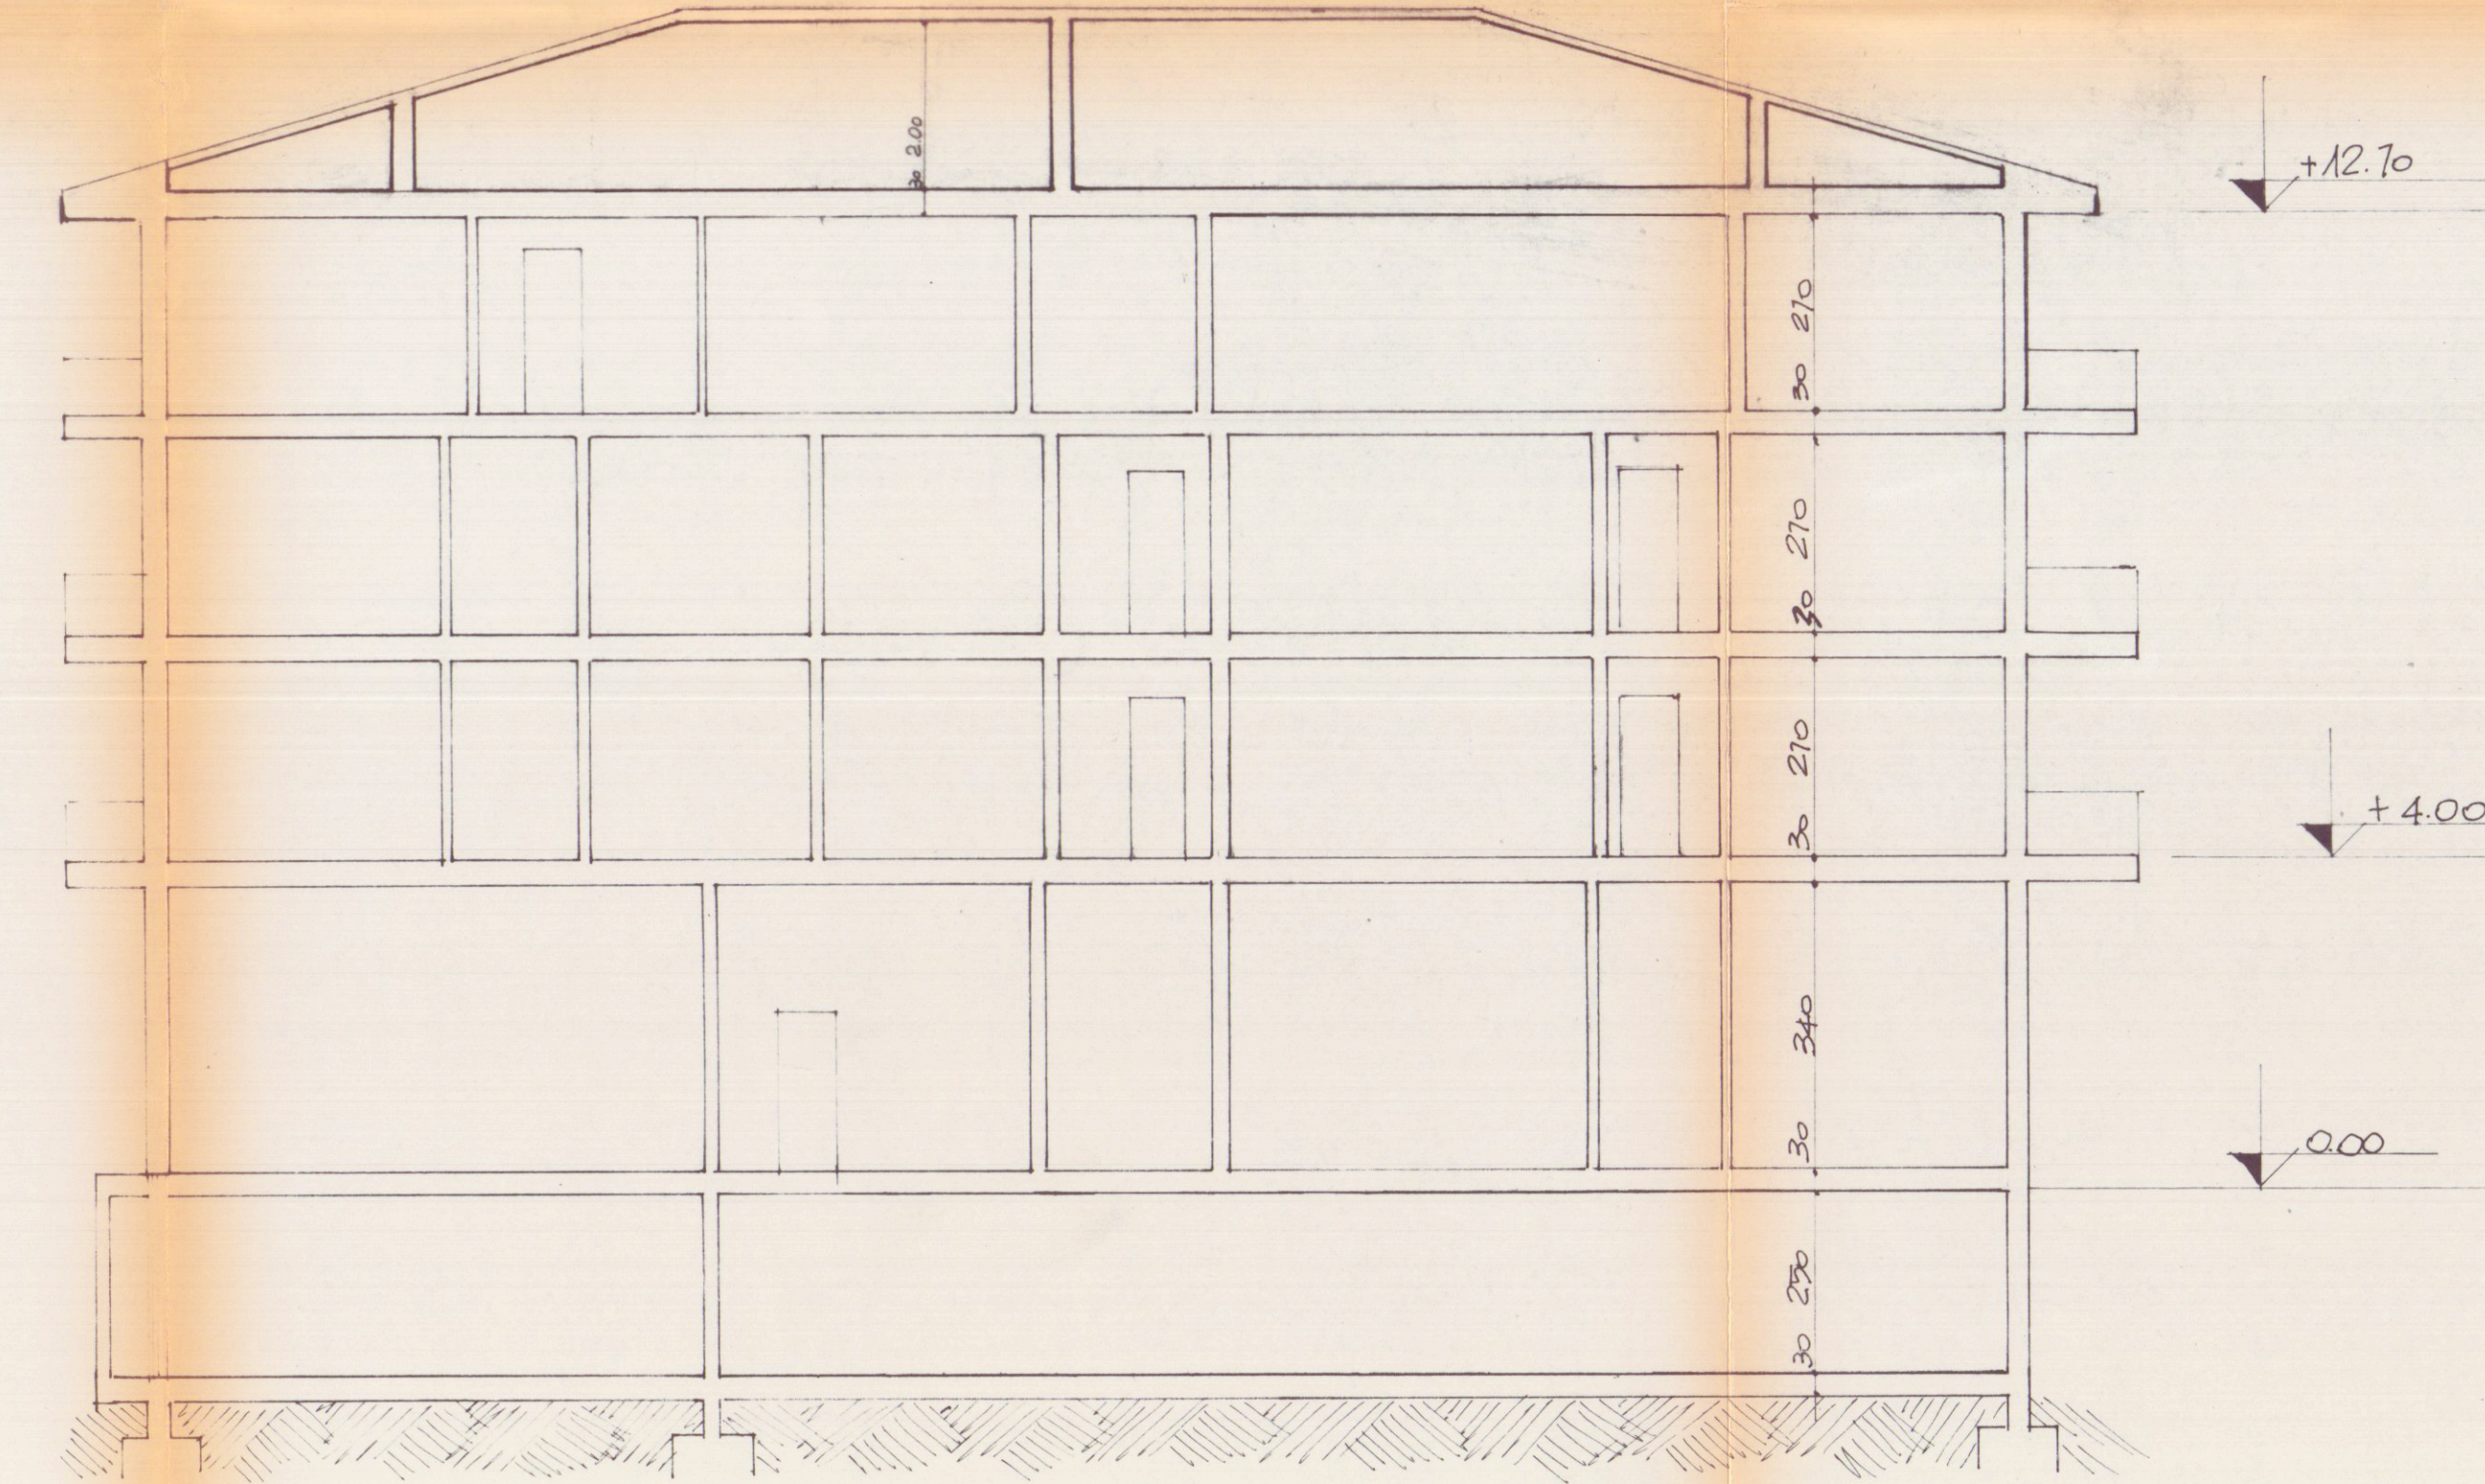

SEZIONE TRASVERSALE

REGIONE TOSCANA
Ufficio del Genio Civile di Massa Carrara
Elaborato allegato alla denuncia presentata:
in data 14 LUG. 1990
Pratica S. n. 5021
Prot. N. 5021
Massa, 11-23-1990
AUTORE TECNICO
Ing. Paolo Piccini

APPROVATO
CONTROLLATO
IL DIRIGENTE
2° SOLUZIONE

Approvato dal Sindaco alle condizioni
indicate nella Comparsa Edilizia
N. 40 del 24 MAR. 1990
IL DIRIGENTE 1° DIPARTIMENTO
(Arch. Claudio Varrani)

STUDIO TECNICO DR. ARCH. PAOLO PICCINI				
VIALE XX SETTEMBRE 50				
COMMITTENTE	OGGETTO		LAVORO	
COOP LE BETULIE s.r.l.	PROSPETTI SEZIONI		LOTTIZZAZIONE PONTICIMATO BLOCCO B. C	
TAV.	DATA	DIS.	SCALA	SIGLA
2	OTTOBRE 89		1:600	