

23 FEB. 1987

45/86

AMMINISTRAZIONE		LOCALITÀ	
COMUNE DI CARRARA		MARASIO	
PROPRIETÀ		FOLIO	
DELL'AMICO LUCIANO		71	
FALORNI MARISA		MAPPA 588	
C.C. D.L.L.C.N.38.H.12.B.8.3.2.N			
F.L.R.M.R.S.4.3.E.4.9.L.8.3.3.A			
OGGETTO VARIANTE AL PROGETTO DI UN FABBRICATO DI CIVILE ABITAZIONE			
ORIGINALE	VARIANTE	SOSTITUISCE	SCALA
			1:2000 1:500
DISEGNATO	DATA	DISEGNO N°	
	1-2-87	1	
CONTROLLATO	DATA		
ARCHITETTO	RIFERENZA CON UNITÀ		
	8 5 0 0 0 A 0 0 0		
ESECUTIVO	IL PRESENTE DISEGNO È DI ESCLUSIVA PROPRIETÀ. IL PROFESSIONISTA TUTELA I PROPRI DIRITTI A TERMINI DI LEGGE.		
ELABORATO PLANIMETRIE			
CONCESSIONE EDILIZIA N° 277 DEL 8-9-86			
OPPOSITO SENSO CIVILE N° DEL			
S.I.S.A. N° DEL			
Arch. SILVESTRO TELARA Ord. Architetti MS n° 66 Studio Via Venezia 2 - Tel. 630684 MARINA DI CARRARA Via Castellaro 18 - Tel. 55297 - AVENZA C.F. TLR SVS 44R25 B332N P. IVA 00185560458			

APPROVATO

CONTROLLATO

IL TECNICO

Approvato dal Sindaco alle condizioni

Indicate nella Concessione Edilizia

N. 14 del 3 MAR. 1992


IL DIRIGENTE DI DIRAMMENTO

Arch. Claudio Varriani R.R.

LA DATA TECNICA



FASCIA DI RISPETTO

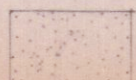

VERDE PUBBLICO

VARIANTE

Approvato dal Sindaco alle condizioni
Indicate nella Concessione Edilizia
N. 13 del 24 DIC. 1987

VARIANTE sostanziale

Approvato dal Sindaco alle condizioni
Indicate nella Concessione Edilizia originaria
N. 277 del 10-6-1986

CARRARA, N. 24 DIC. 1987

IL FUNZIONARIO DI PROGRAMMA
(Arch. Claudio Varriani)




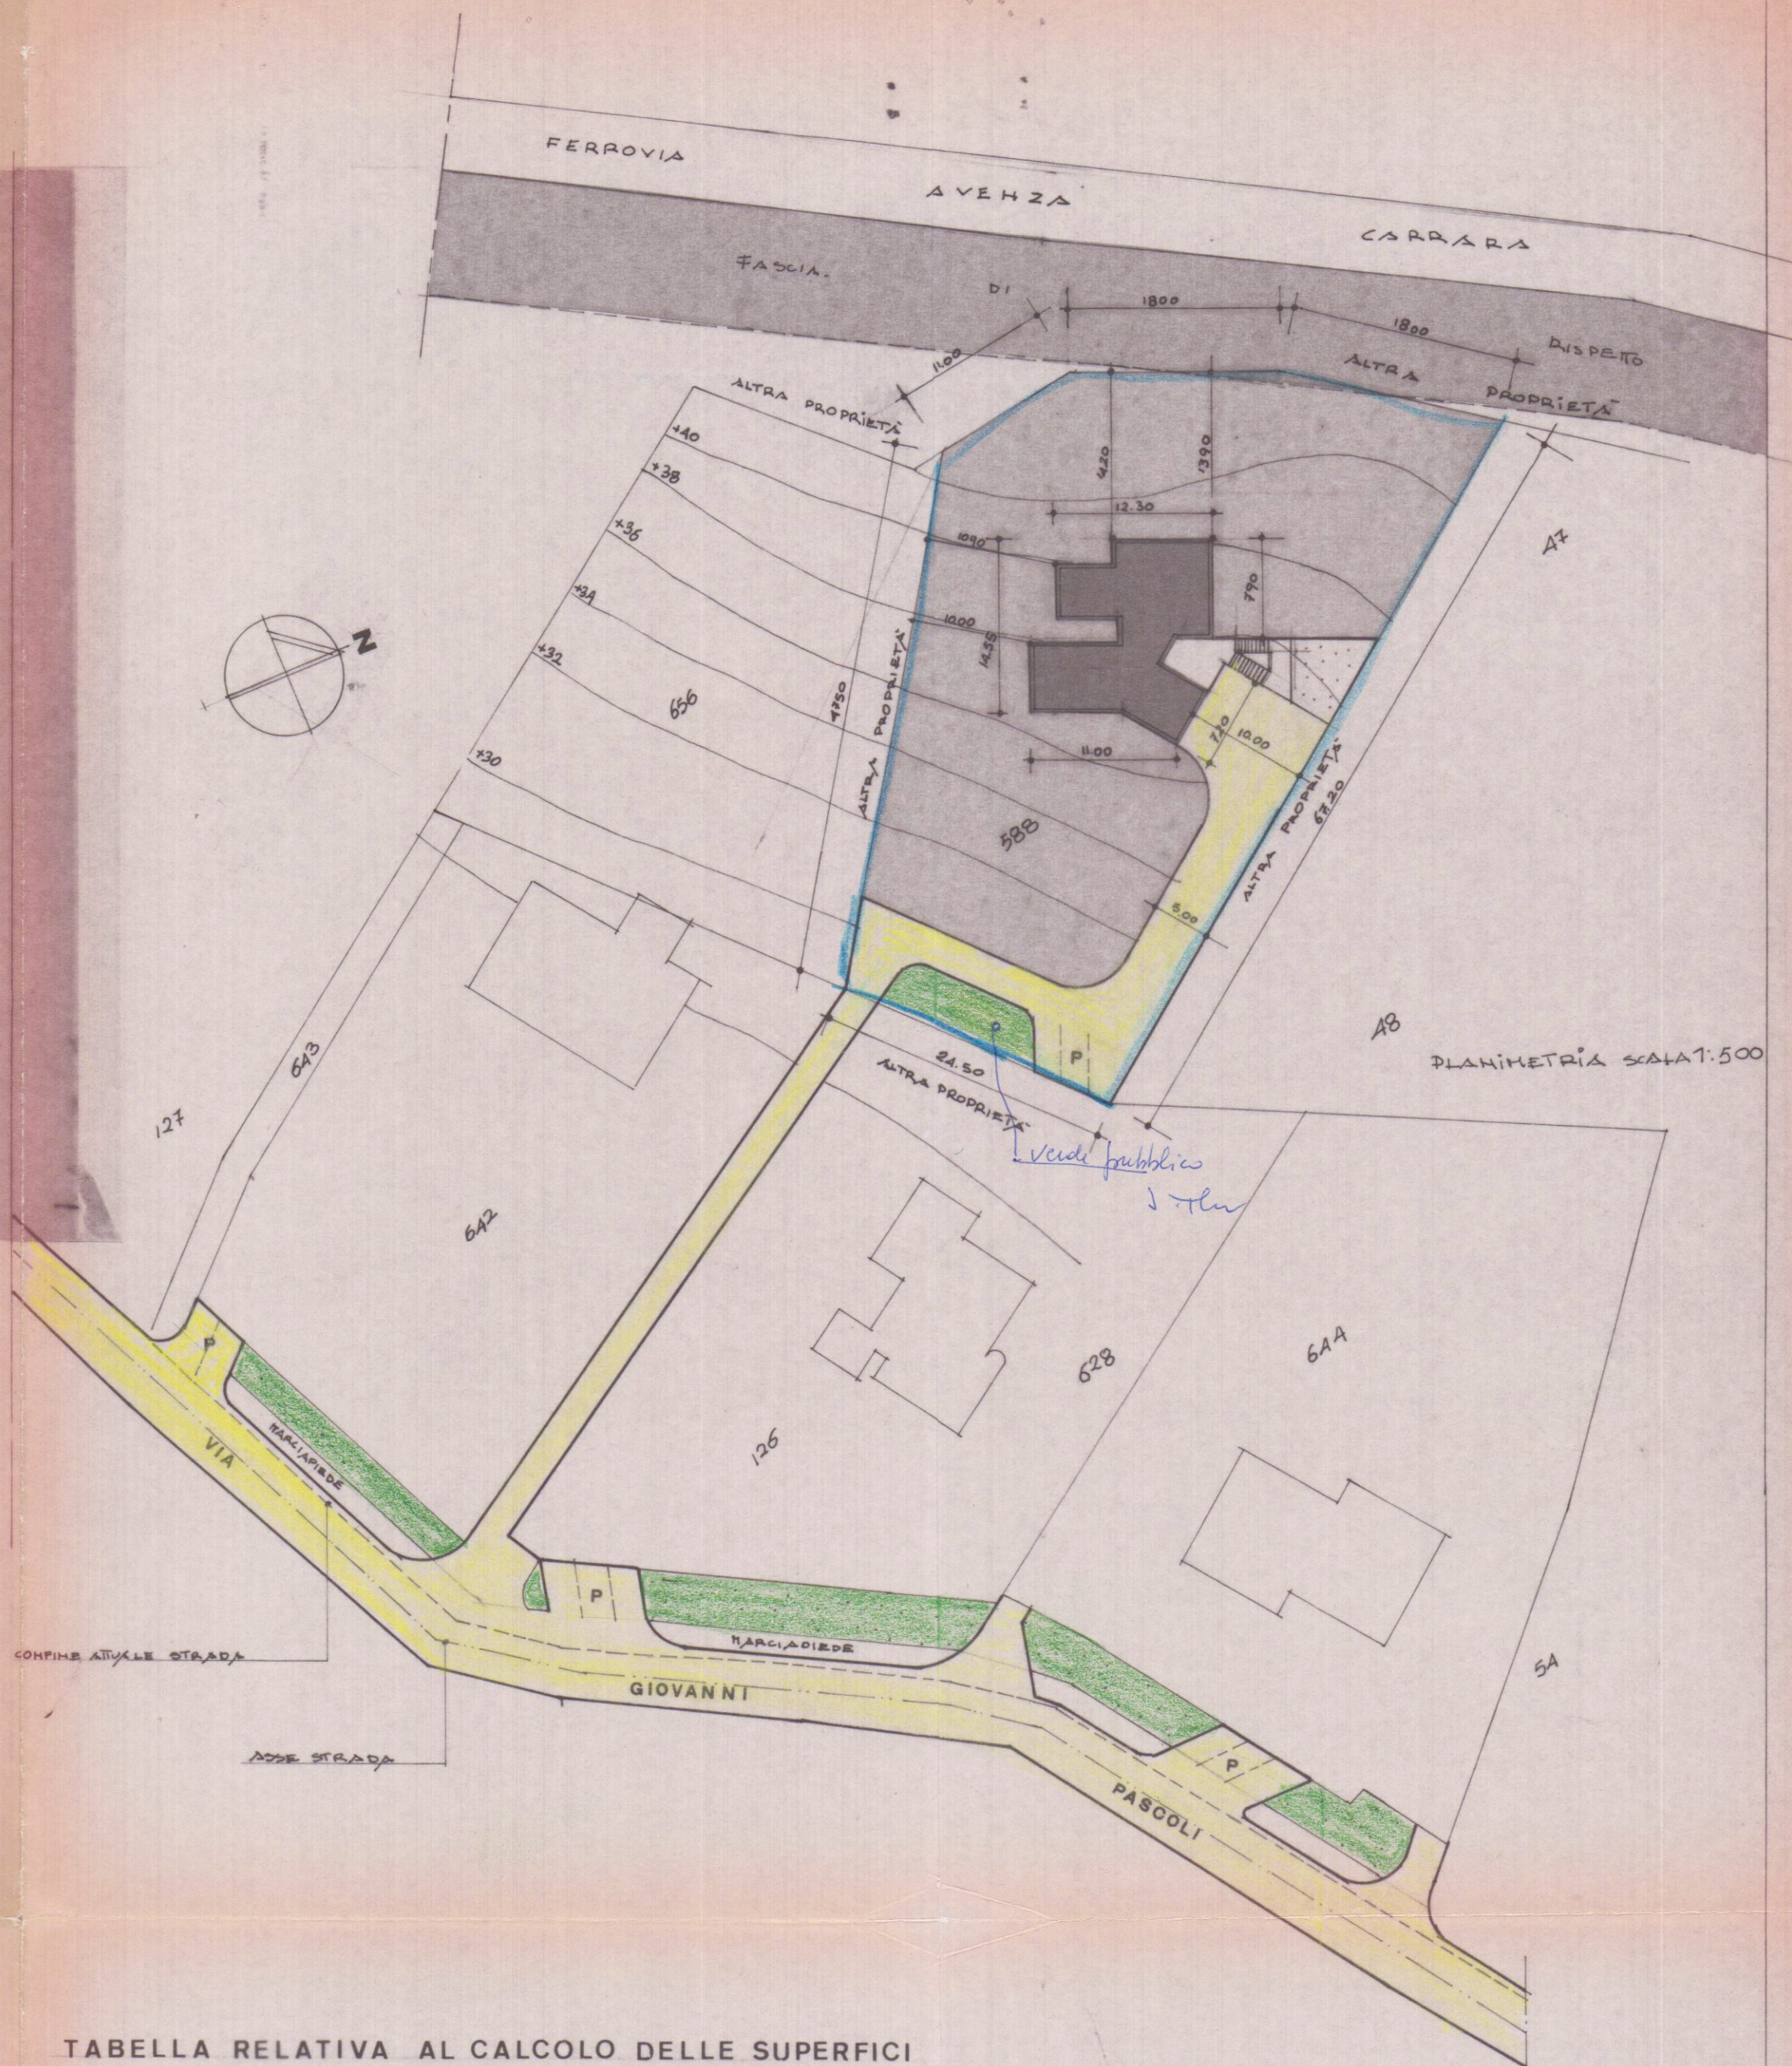


TABELLA RELATIVA AL CALCOLO DELLE SUPERFICI

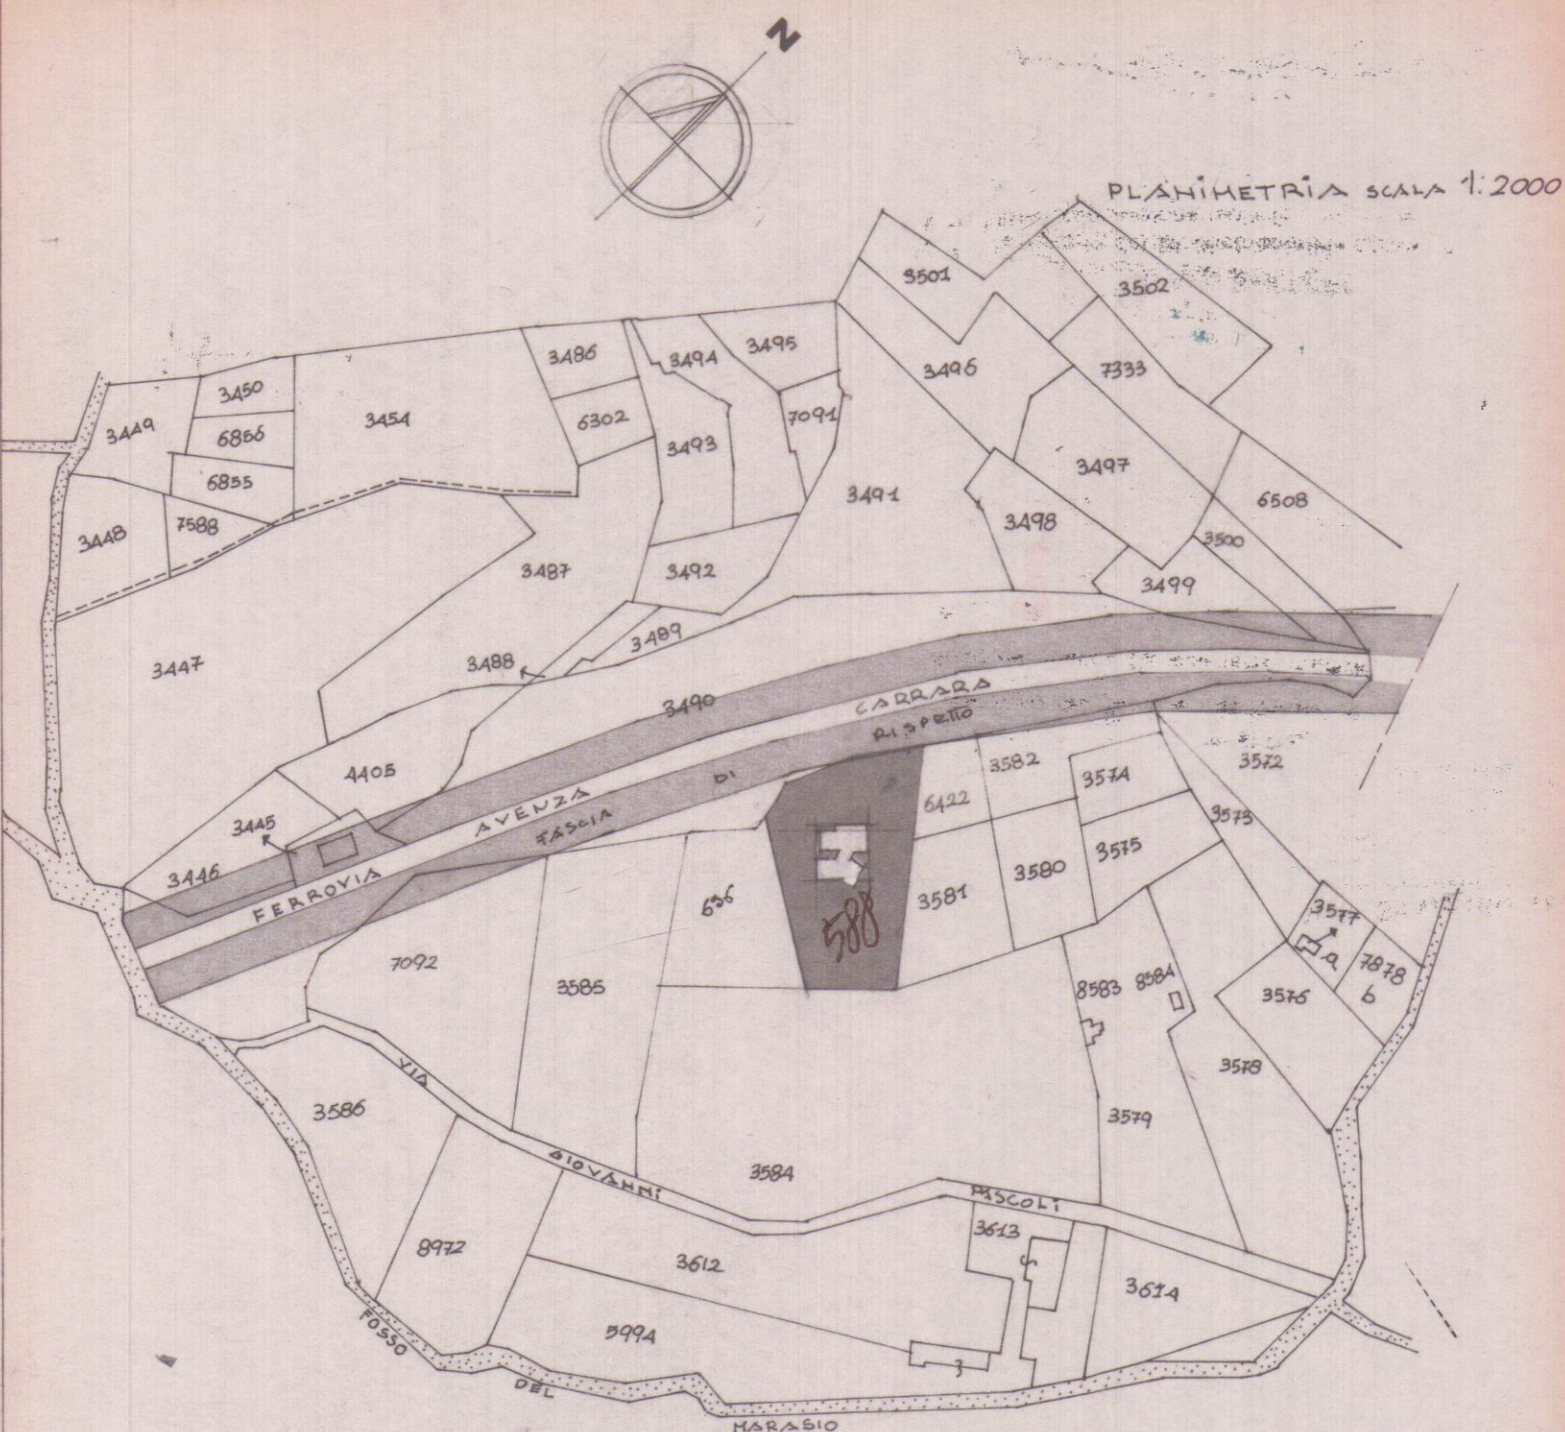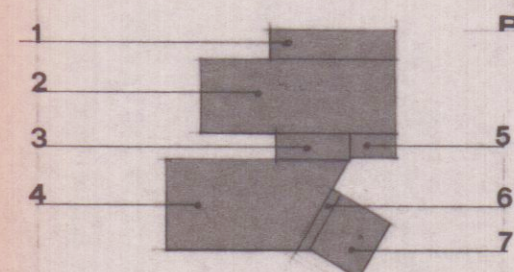

PIANO TERRA E PRIMO

	MO	H	MC
1	8,20 x 1,60	13,12	6,30
2	12,30 x 4,60	56,58	
3	4,80 x 2,25	10,80	
4	19,20 x 6,70 = 169,0 x 6,10/2	51,54	
5	170 x 4,00	6,80	
6	570 x 520 = 1090 x 9,90/2	4,90	
7	380 x 520	19,76	
TOTALE		163,50 x 630	1030

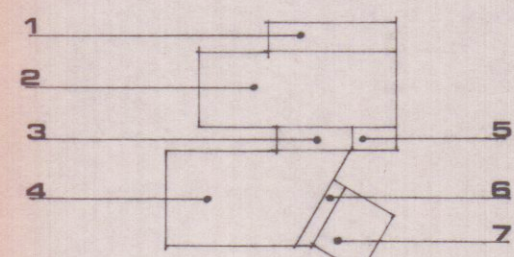

PIANO INTERRATO

	MO	H	MC
1	8,20 x 1,60	13,12	2,50
2	12,30 x 4,60	56,58	
3	4,80 x 2,25	10,80	
4	19,20 x 6,70 = 169,0 x 6,10/2	51,54	
5	170 x 4,00	6,80	
6	570 x 520 = 1090 x 9,90/2	4,90	
7	380 x 520	19,76	
TOTALE		163,50 x 260 = 425	