

26 LUG 1988

Progetto di ristrutturazione ed ampliamento di fabbricato ad uso alberghiero sito in Comune di Carrara, loc. M. di Carrara, Viale Colombo, denominato "Albergo PARADISO".
Committente: CARASCHI Mario.
TAV. 5

disegni in scala 1:100

Il Committente
Caraschi Mario

Il Tecnico
[Signature]


APPROVATO
CONTRASTATO
IL TECNICO

HOTEL PARADISO
F.LLI CARASCHI s.n.c.
Via Colombo 12 - Tel. 059/531773
54036 - MARINA DI CARRARA (MS)
Cod. Fisc. e Part. IVA 0005530451


due enne - studio tecnico

Approvato dal Sindaco alle condizioni
Indicate nella Circolare Edilizia
N. 11 del 14.12.92


IL RESPONSABILE DELL'OPERA
[Signature]

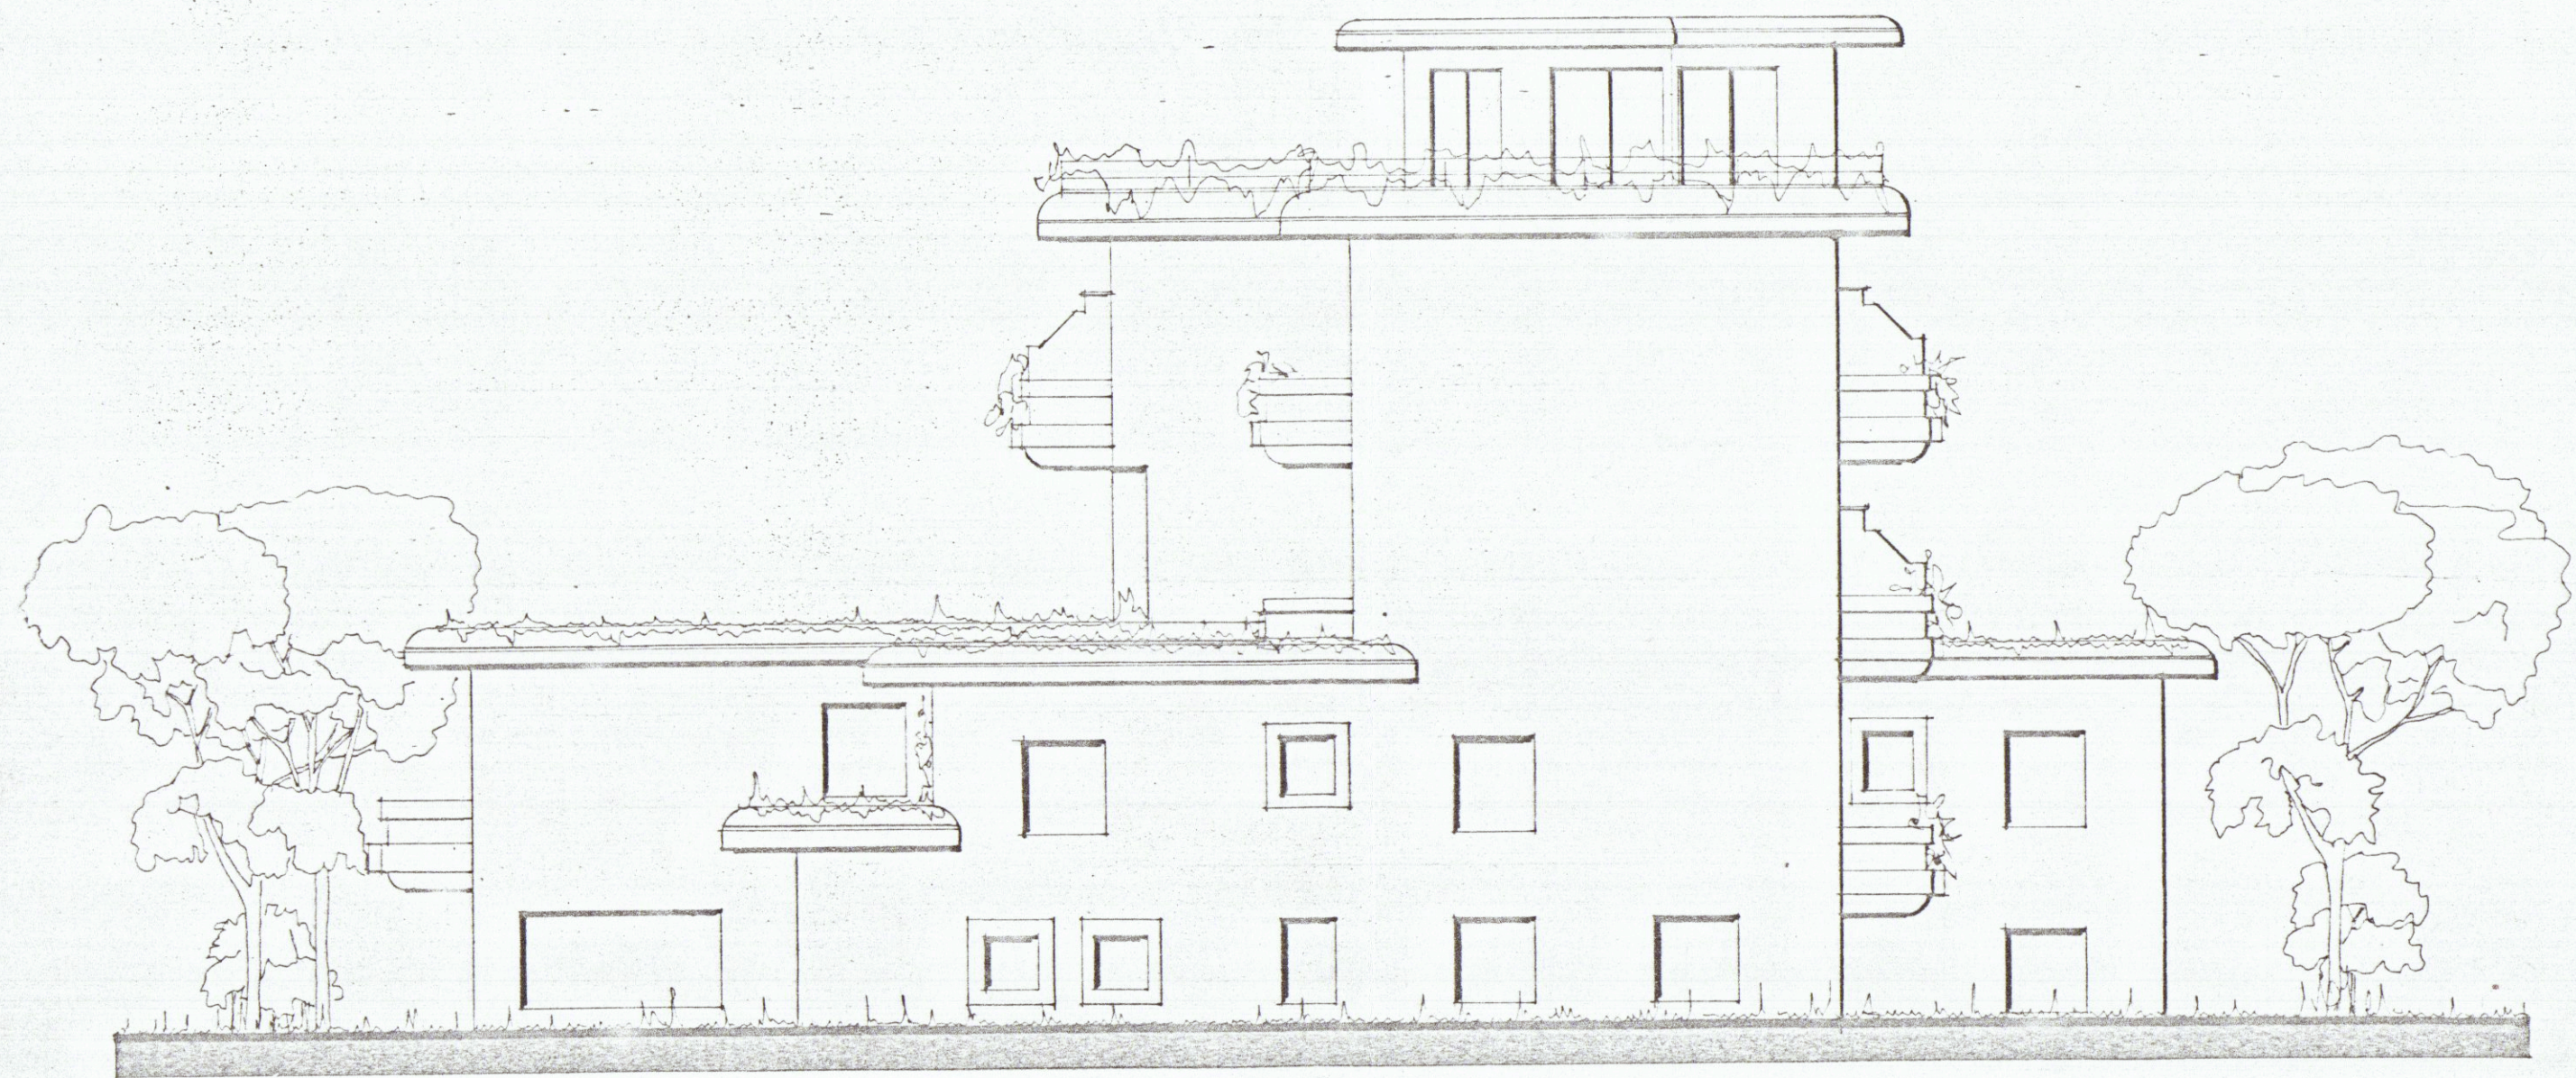


LATO SUD-EST

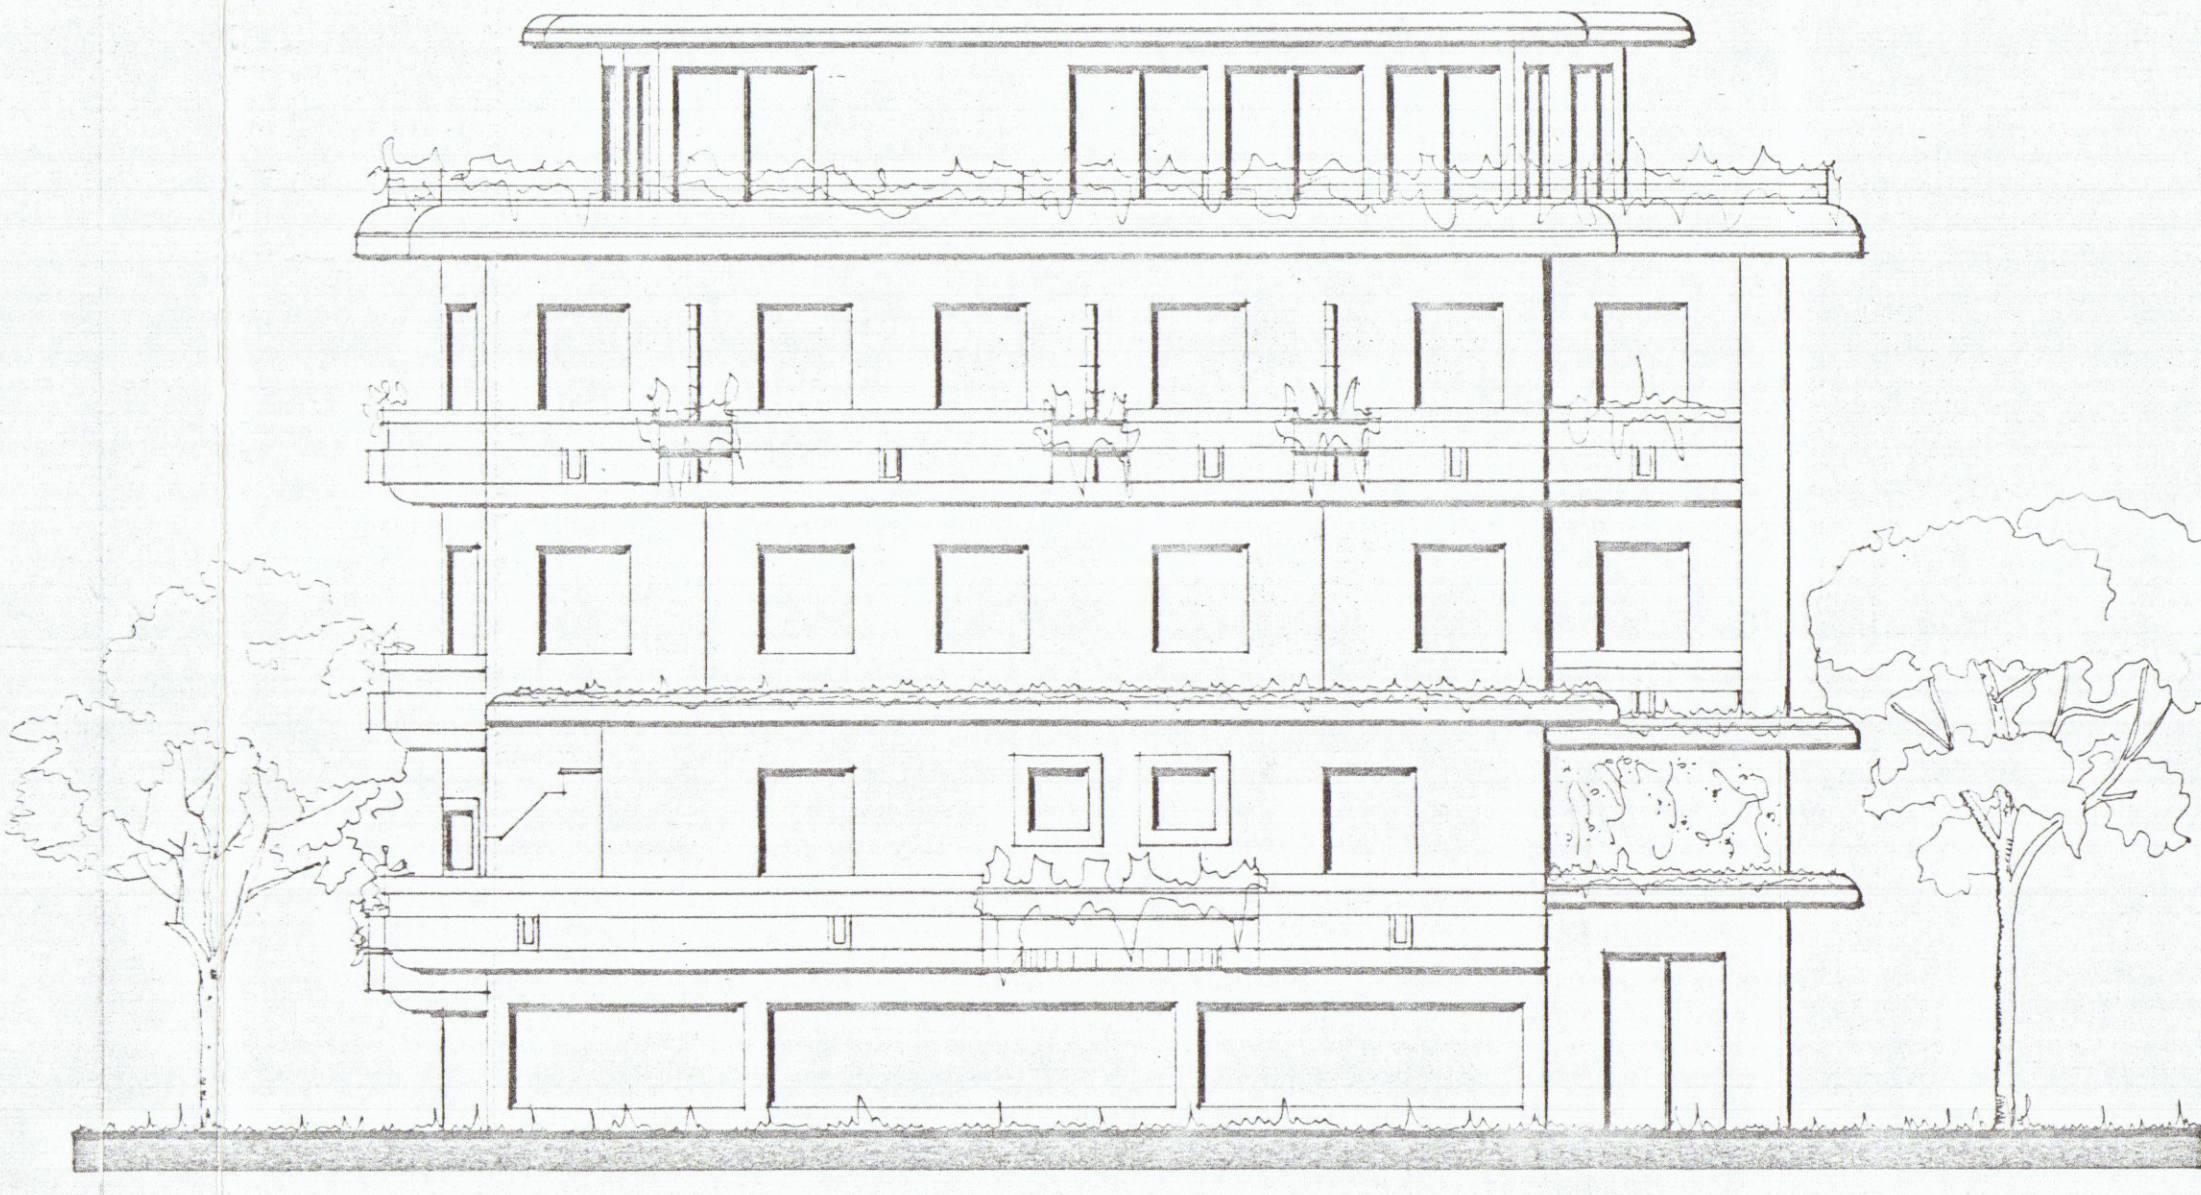

LATO SUD-OVEST

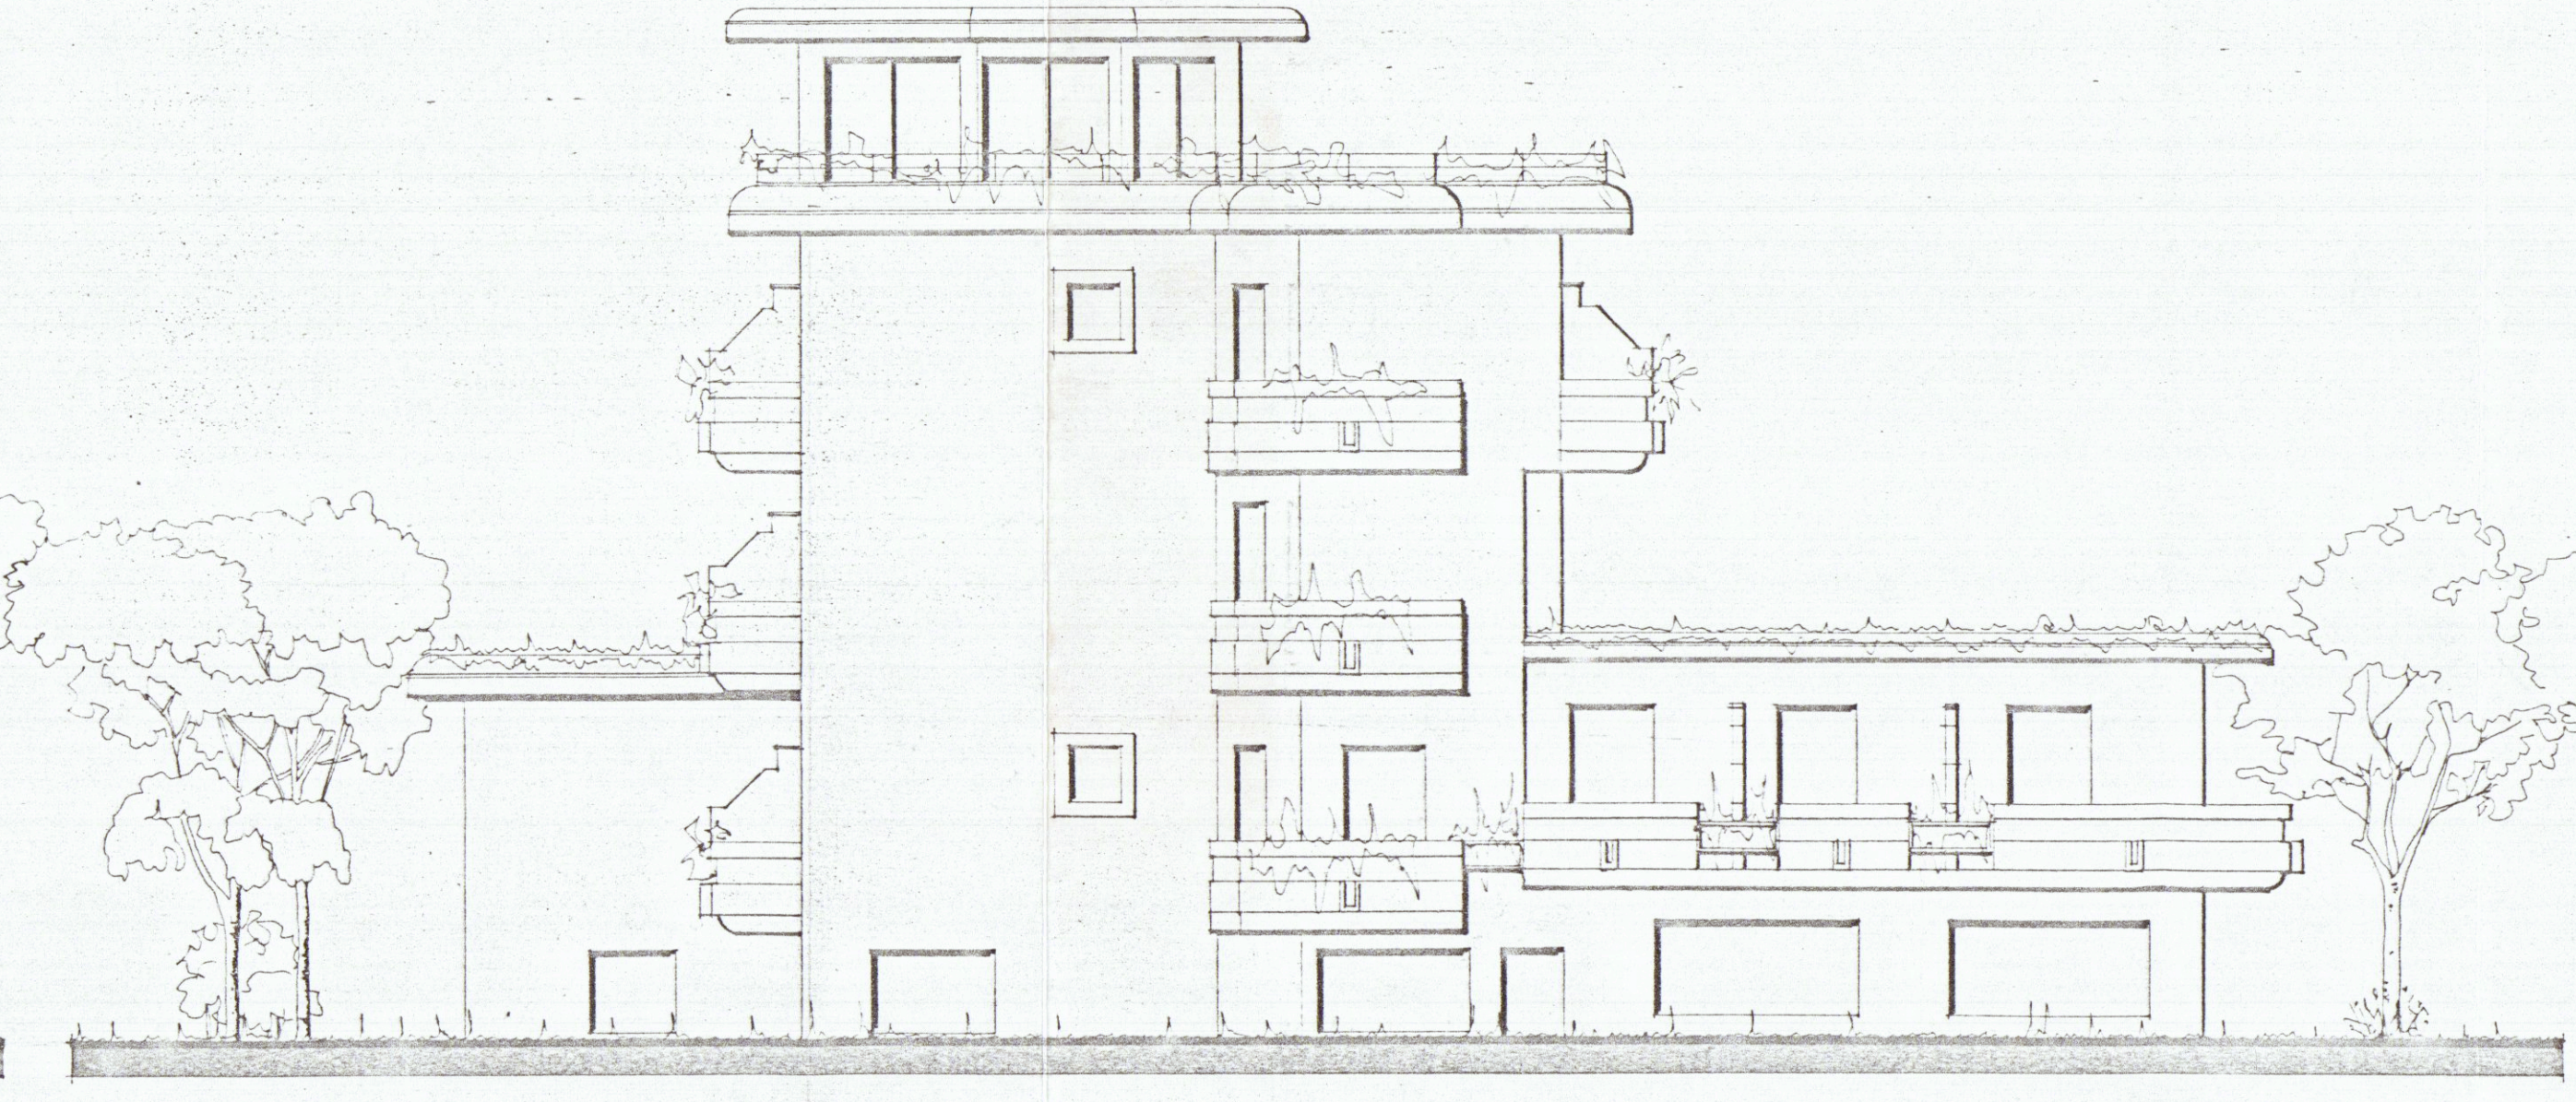

LATO NORD-OVEST

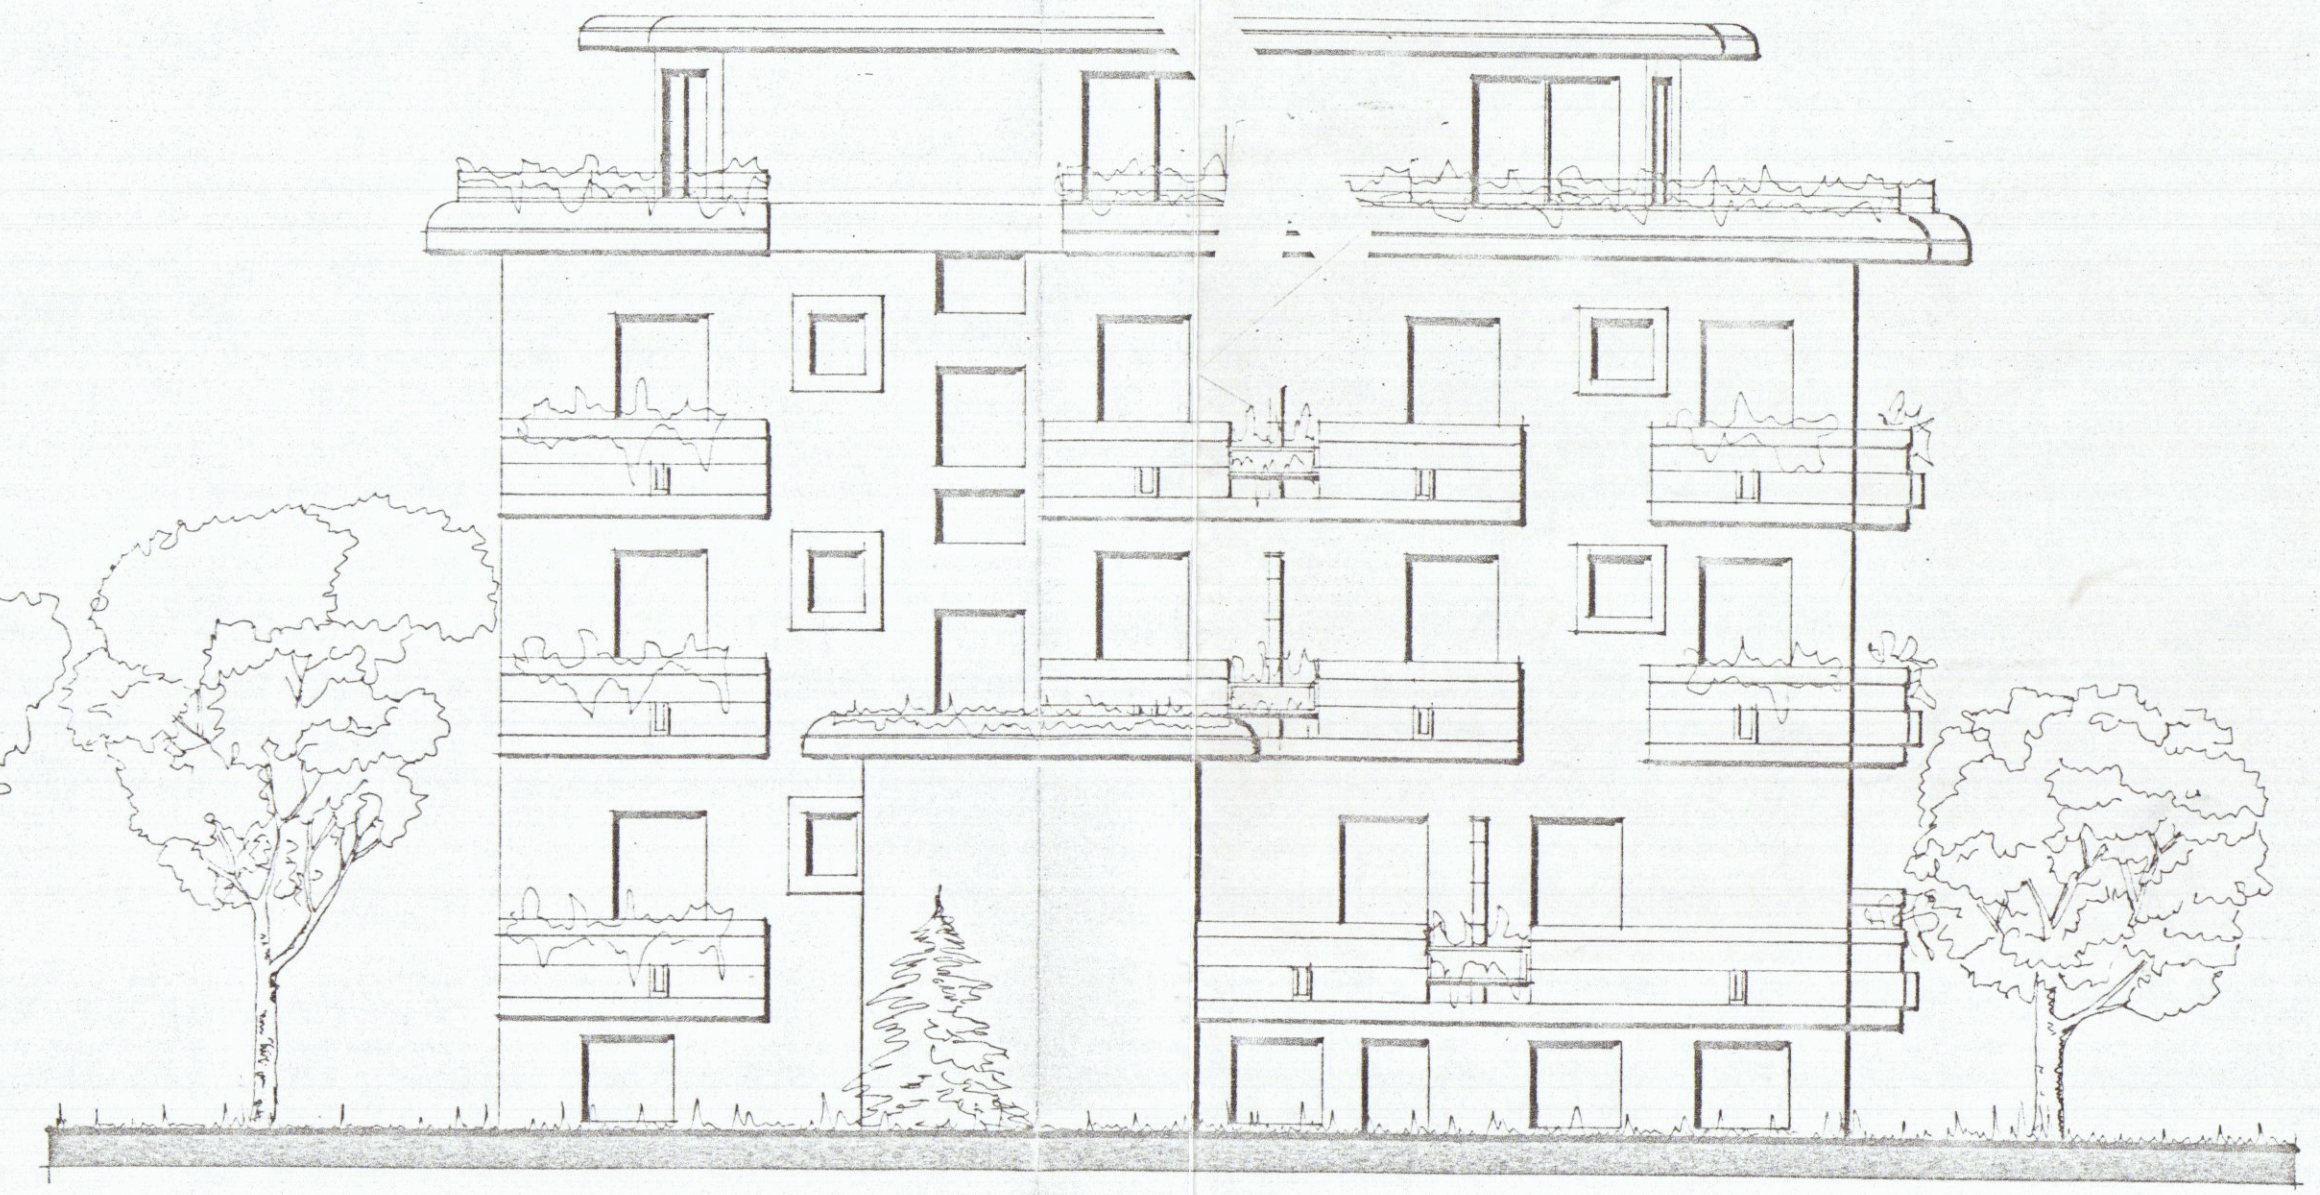

LATO NORD-EST