

19.01.1981

PROGETTO DI MODIFICA ALLA
COPERTURA DEL FABBRICATO
SITO IN VIA F. MICHELI N° 30
MARINA DI CARRARA
DI PROPRIETA' DEI SIGG. POLI

TAV 2

il tecnico

rapp 1:100


il proprietario



il tecnico

il proprietario



il proprietario

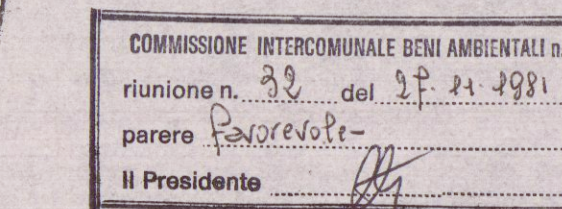


Approvato dal Sindaco alle deliberazioni
Indicate nella deliberazione n. 12 del 12 FEB 1982
L'ING. CAPO




COMUNE DI CARRARA
Ufficio Tecnico
Esaminato e approvato
dalla Commissione Urbanistica
nella seduta n. 39 del 7.11.81
L'ING. CAPO

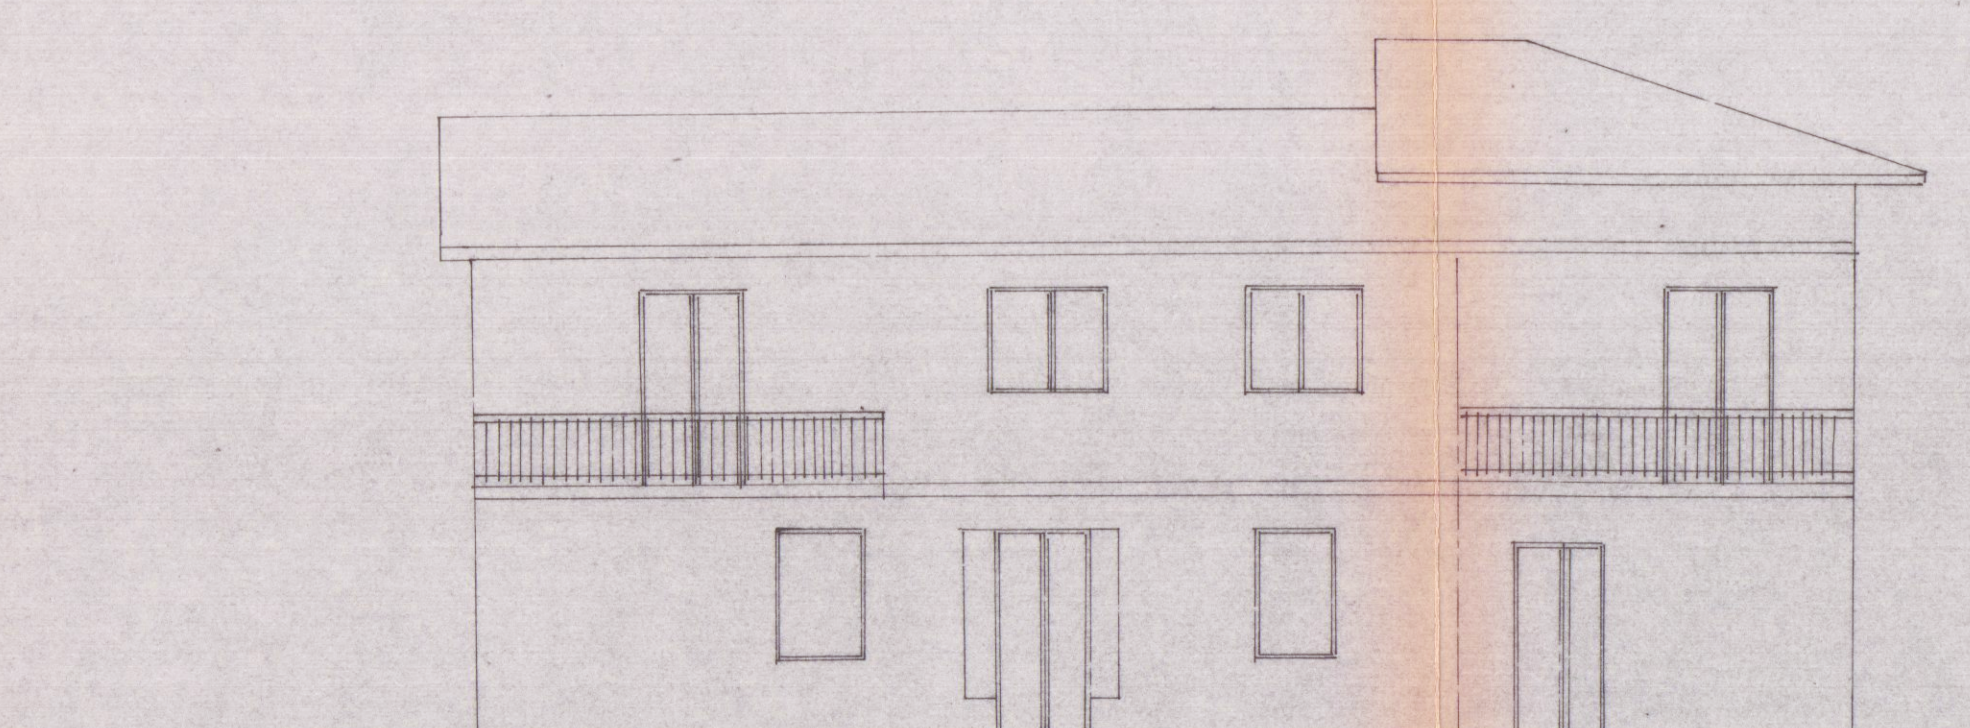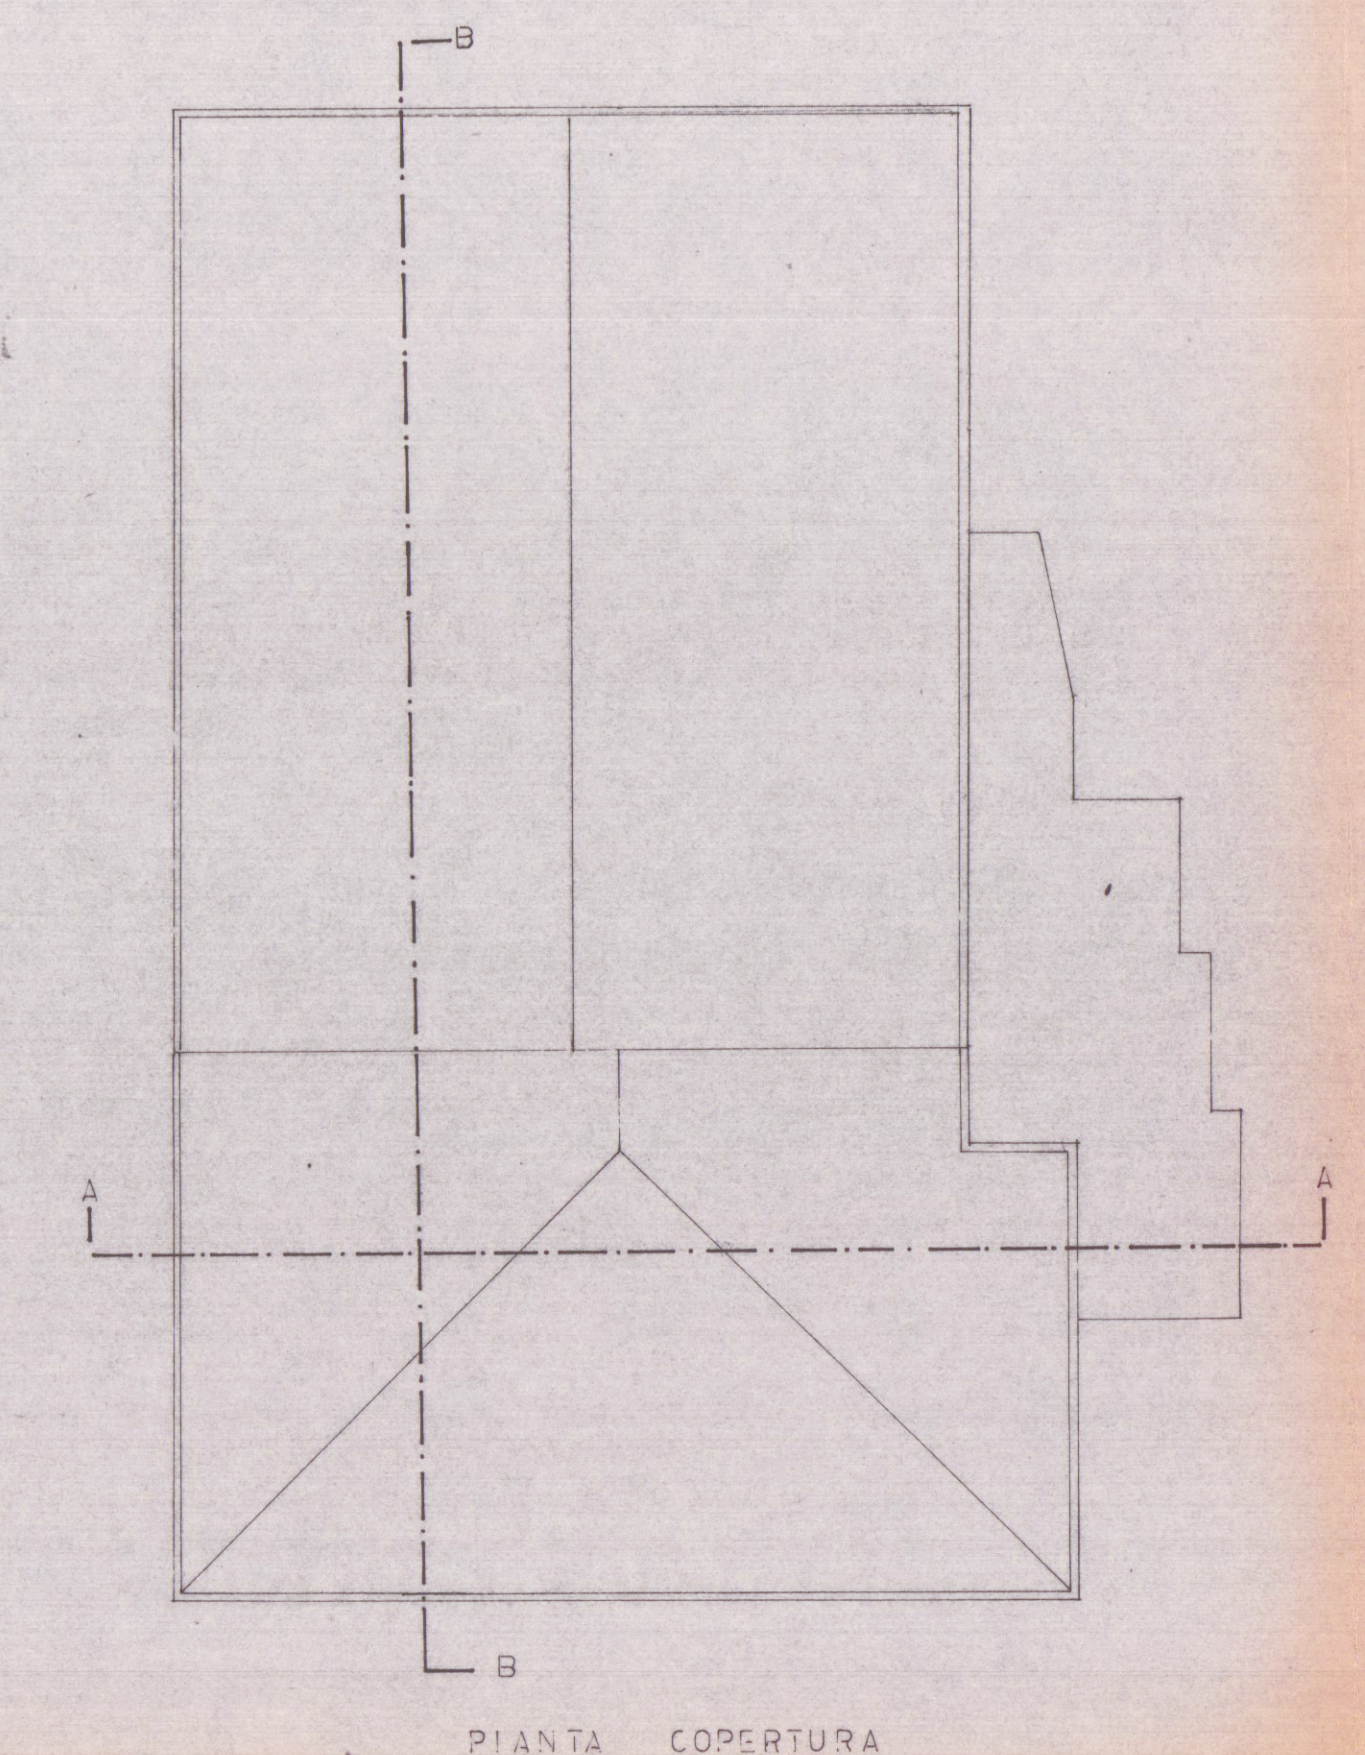


PROSPETTO LATO MARE

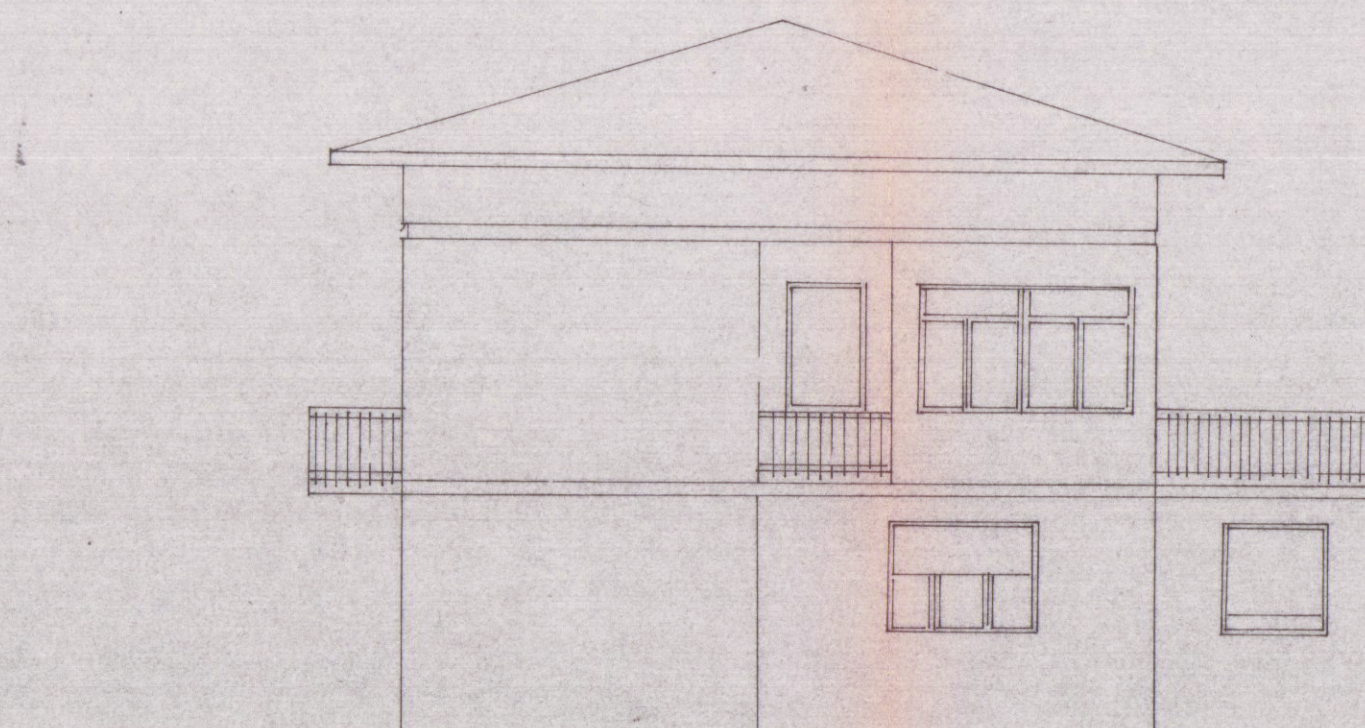

FIANCO LATO MASSA

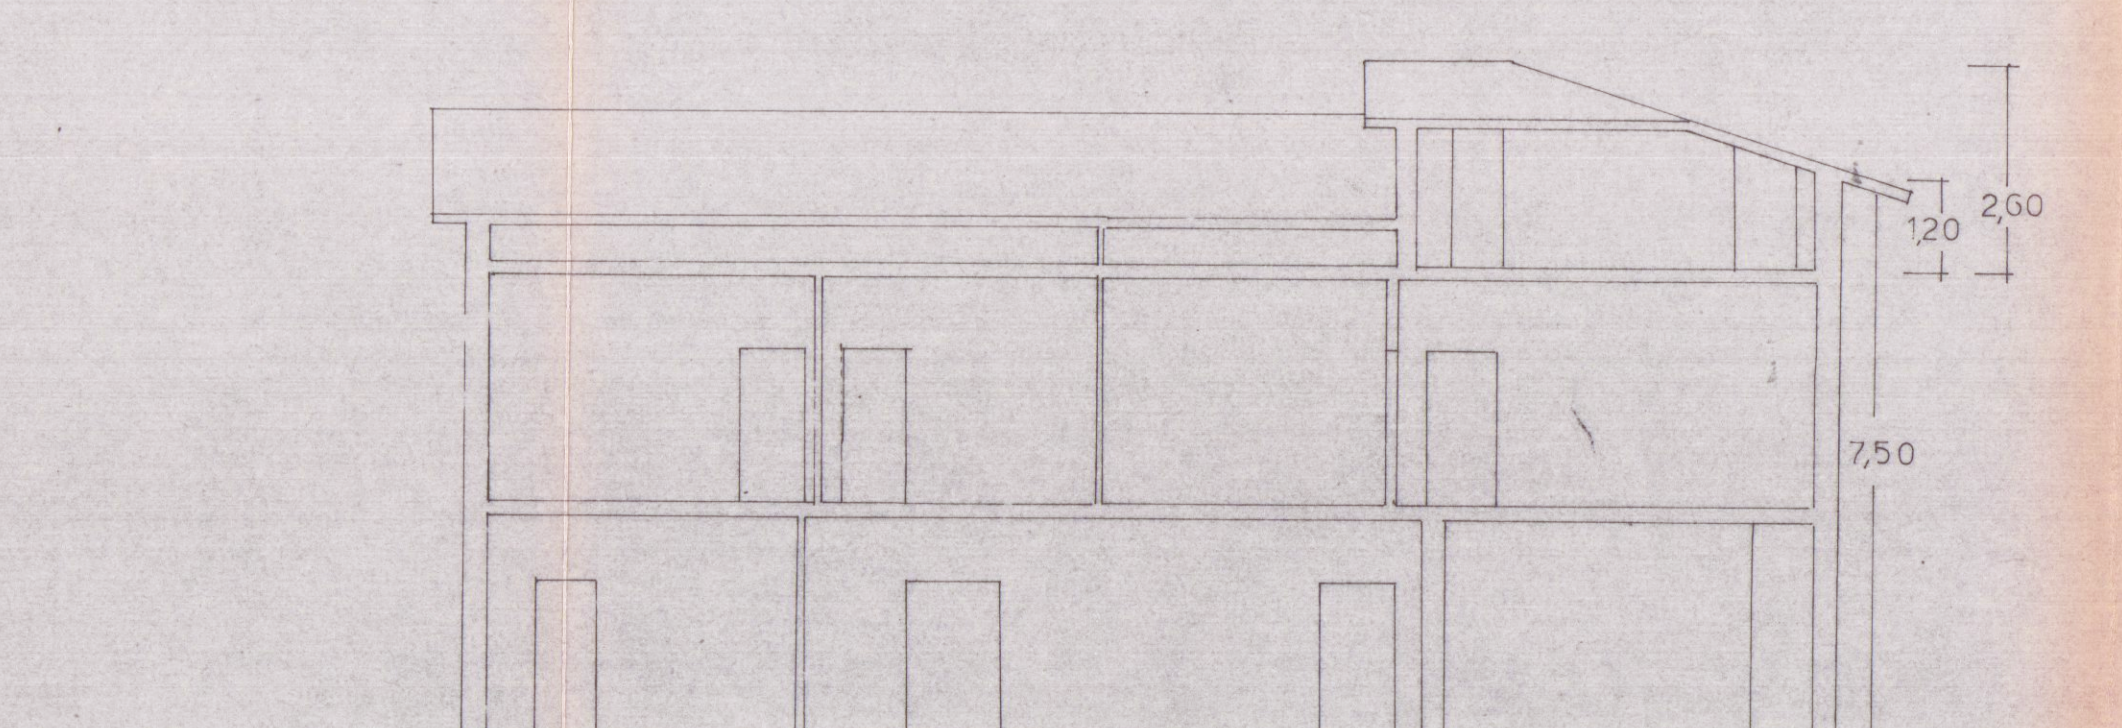

SEZIONE BB

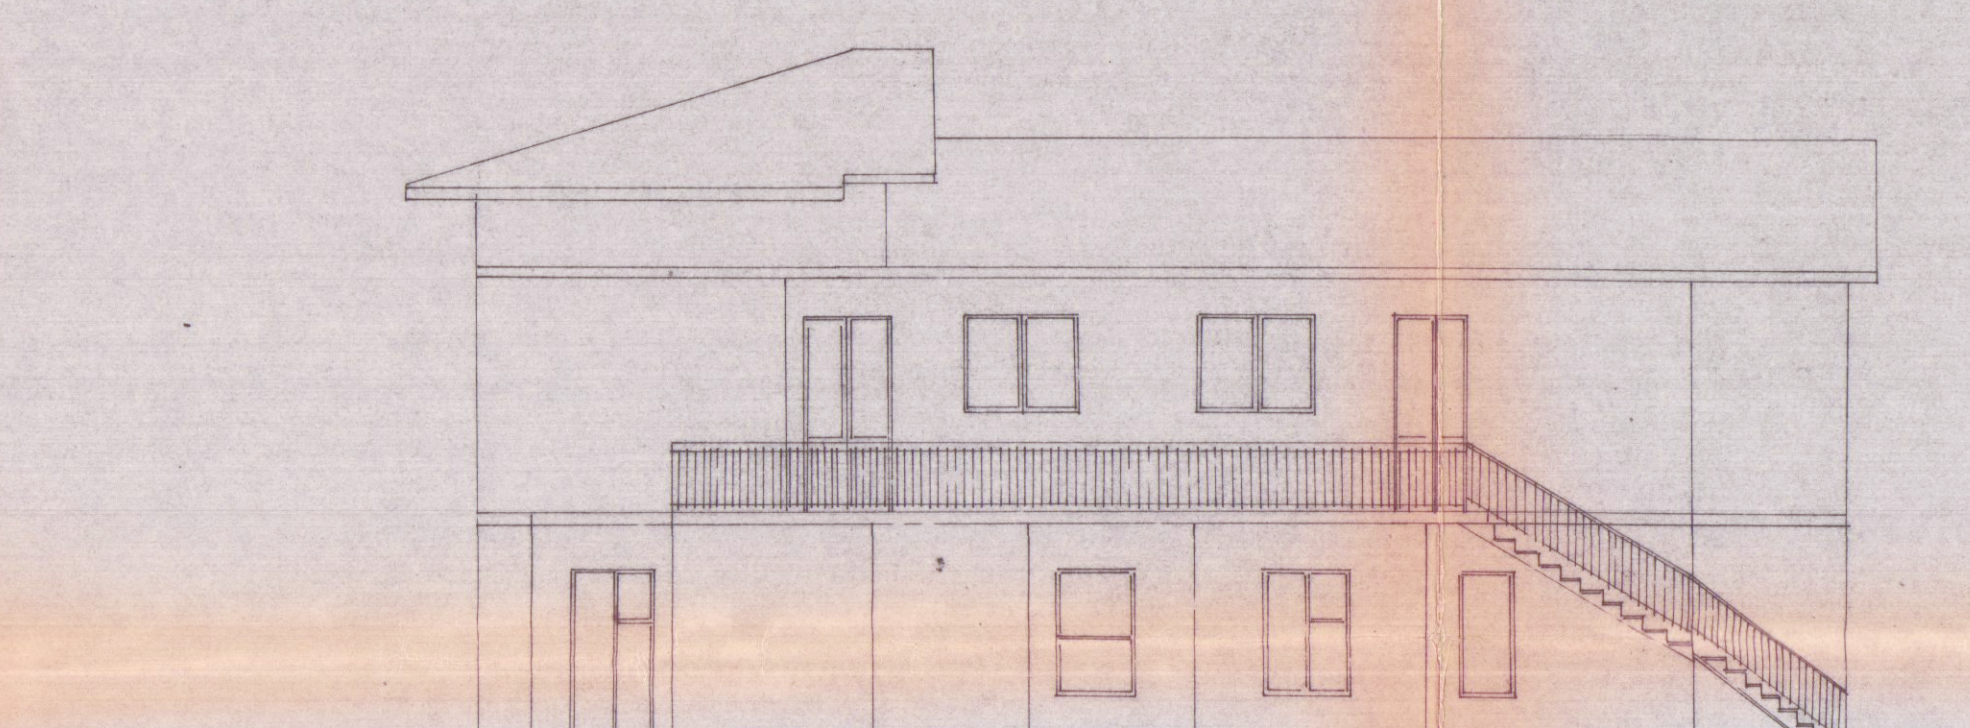


PROSPETTO LATO MONTI



FIANCO LATO SARZANA



SEZIONE AA

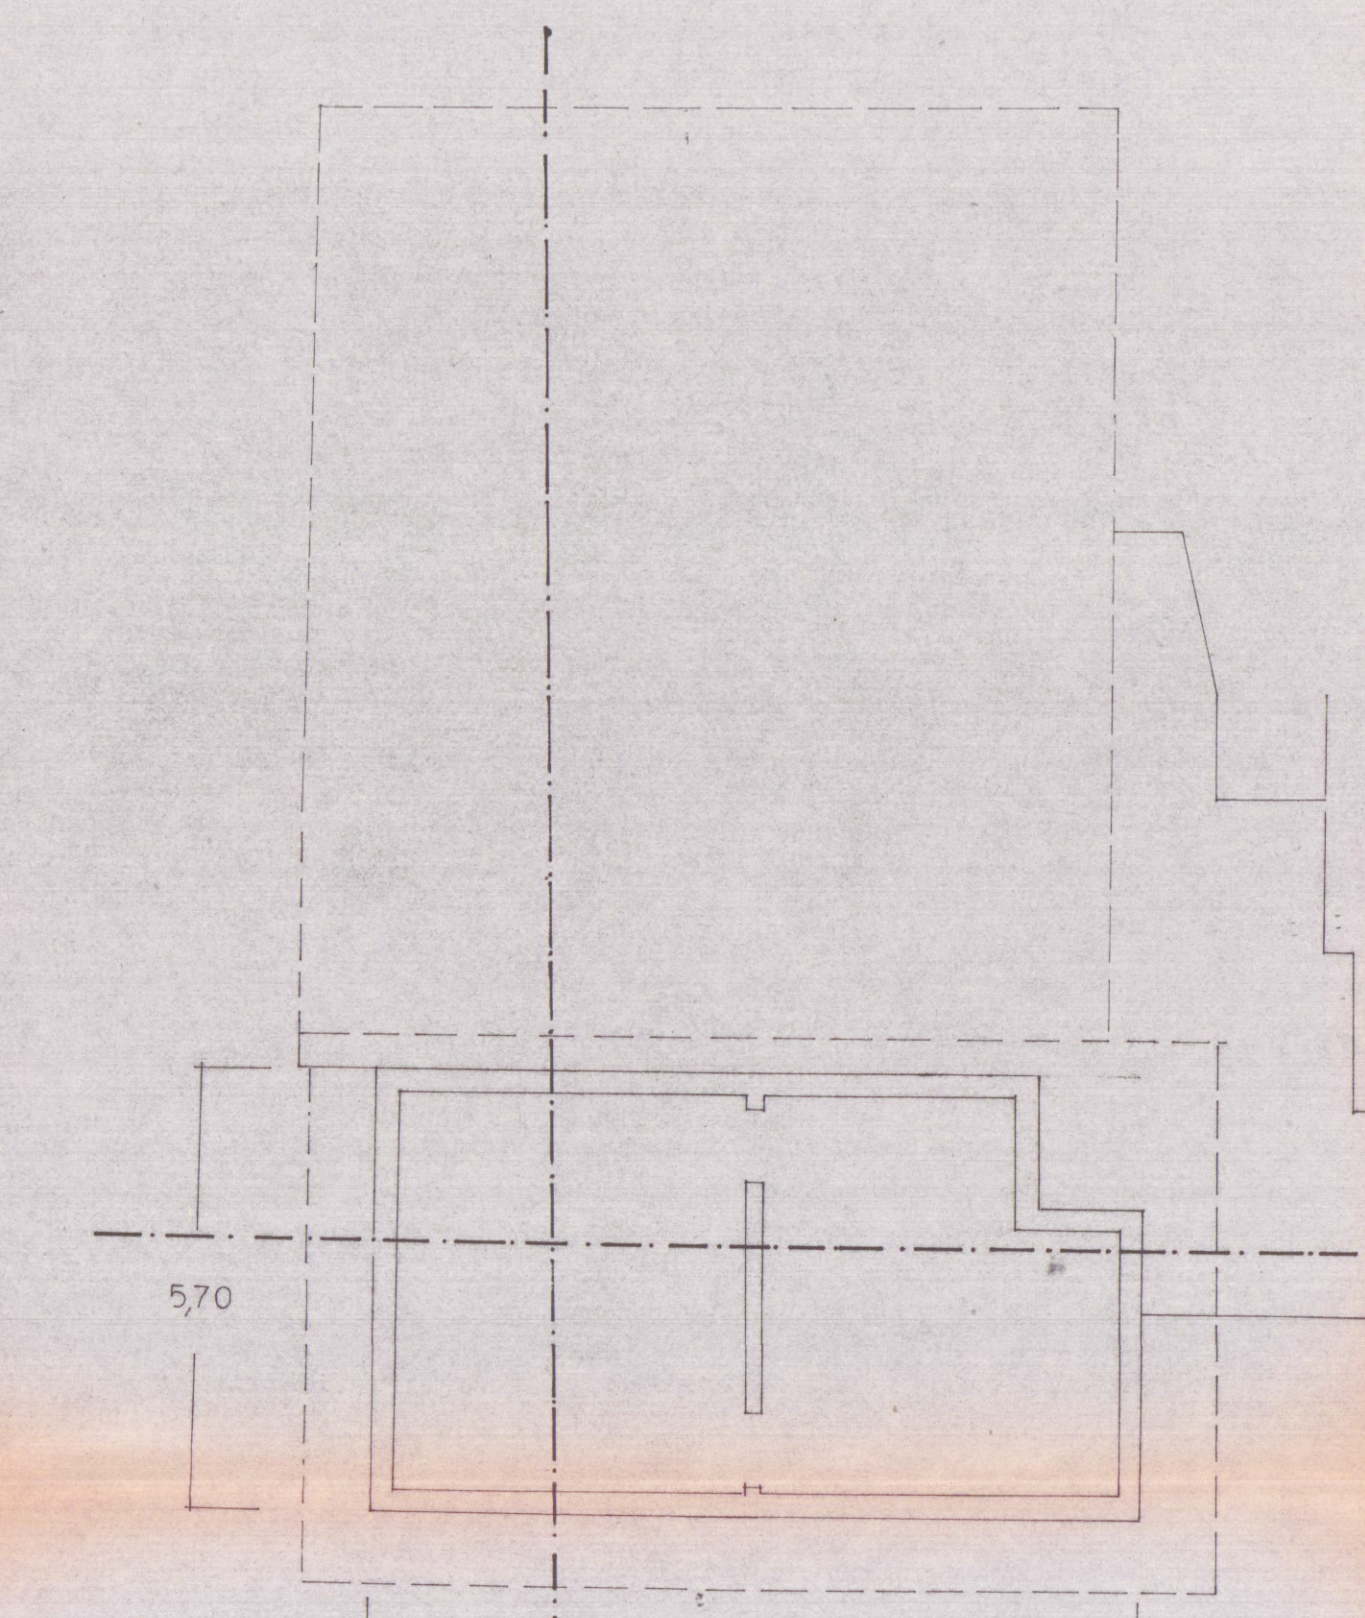

PIANTA SOTTOTETTO