TECNO 73	DESCRIZIONE PROGETTO PER LA COSTRUZIONE DI CONDOMINIO DA ERIGERSI IN loc. ALVENZA VIA FILATTIERA MAPP. 564/c - 460a - 460b - 562 - 574 a	TAV. 4.
Proprietario: BOTTI EUGENIA	Oggetto: SEZIONI	Data: 16. 9. 74
Scala: 1:100	Disegnatore: [illegible]	Riferimento: E.D.

Progettista

ORDINE INGEGNERI DELLA LIGURIA CARTA MB 135

L. 8 OTT. 1974

2 SOLUZIONE B

SOSPESO

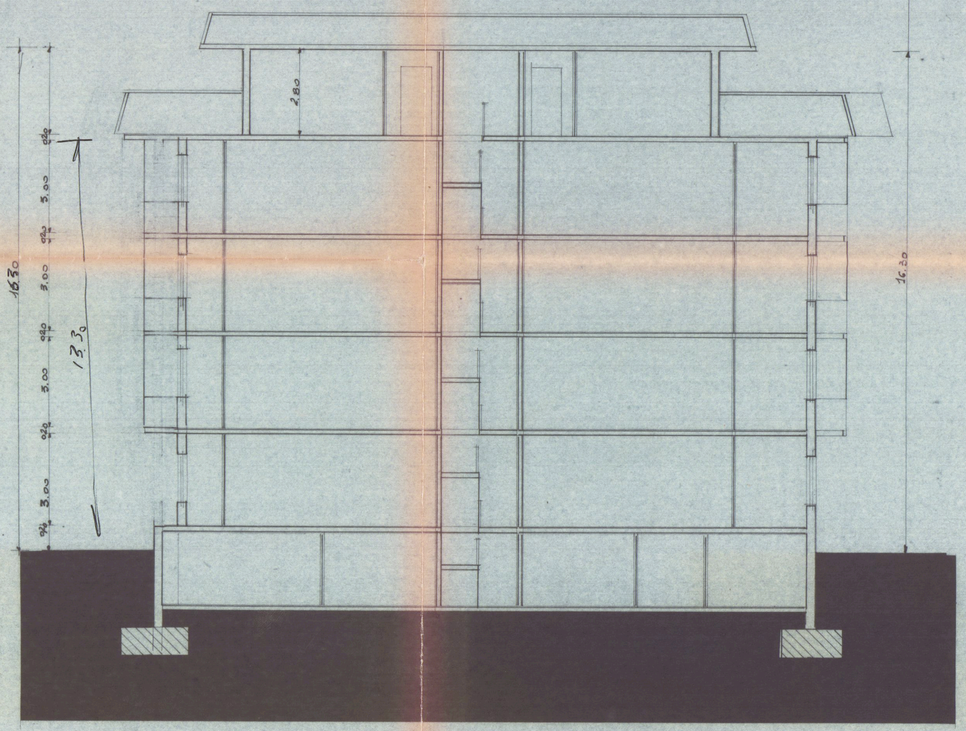

SEZIONE A A

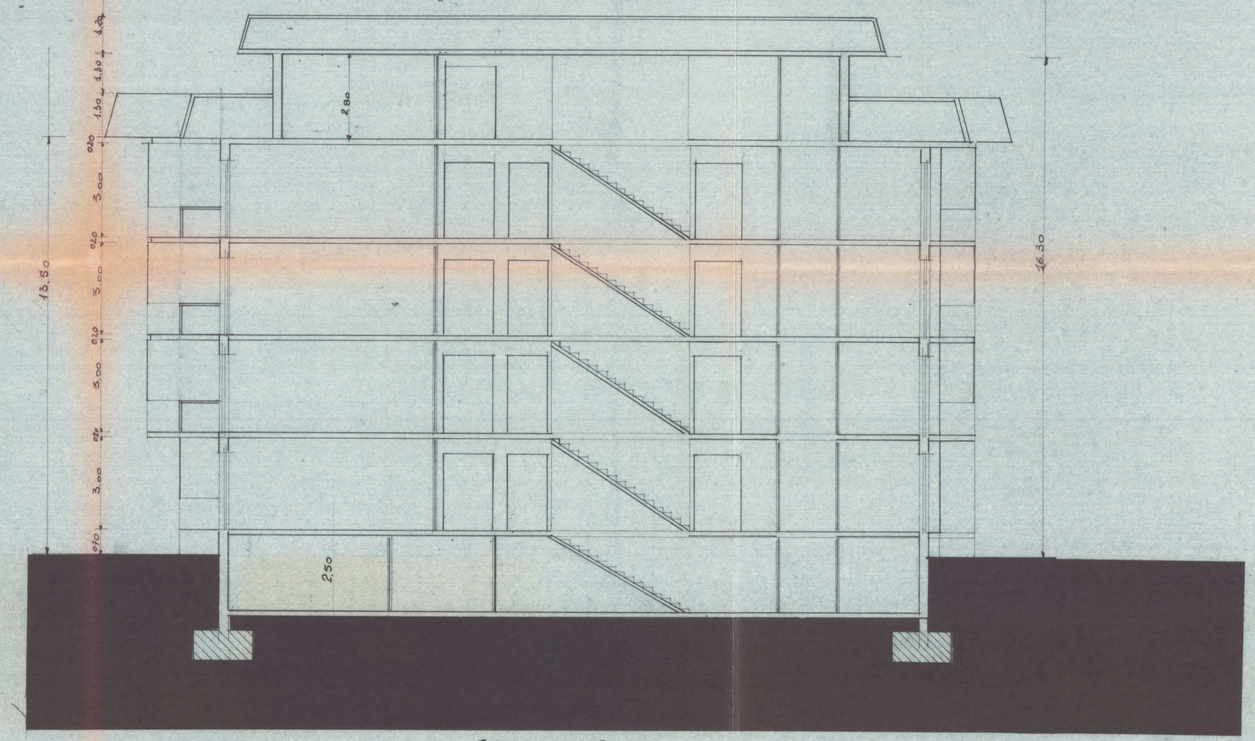

SEZIONE B B