


Comune di CARRARA



Oggetto

Richiesta di C.E. in sanatoria (art.13)
L.N° 47 28/02/'85 per realizzare un muro
di sostegno ai confini di proprietà

Disegno

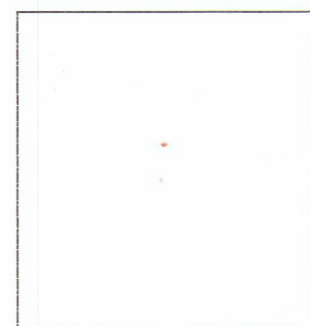

	Planimetria	Piante	Prospetti	Sezioni
Scala	1:100			1:100

SANATORIA

Foglio

Mappale

Dati
Catastali

Terreni	51	171
Fabbricati		

APPROVATO

Dati

Proprietà

Progettista

VIOLA Antonio
Fabbiani Maria Paola
Fabbiani Maria Paola

Gozzani ING.

Silvano

Località

Via Montebello

Fossola

COMUNE DI CARRARA
SE. IT. URBANISTICA
Approvato dal Sindaco alle condizioni
indicate nella Concessione Edilizia
n° 29 del 22/1/88
elab. grafico di cui alla Comm. Edilizia
n° 1 del 22/1/88 Tav. n° 1/2

elab. grafico di cui alla Comm. Edilizia
n° 1 del 22/1/88 Tav. n° 1/2

$AE = 2,00$
 $AD = 0,90$
 $AC = 2,56$
 $AB = 6,68$
 $CB = 5,04$

$DC = 3,05$
 $DB = 7,55$


$EC = 4,50$
 $EB = 7,88$
 $CF = 5,82$
 $FG = 1,76$

$GH = 9,25$
 $HI = 13,52$
 $HL = 6,54$
 $LG = 7,05$
 $HD' = 9,03$


A = Punto esterno
muro VIOLA (esistente)

DD' Nuovo Confine

D = Punto fisso terminale
nuovo confine

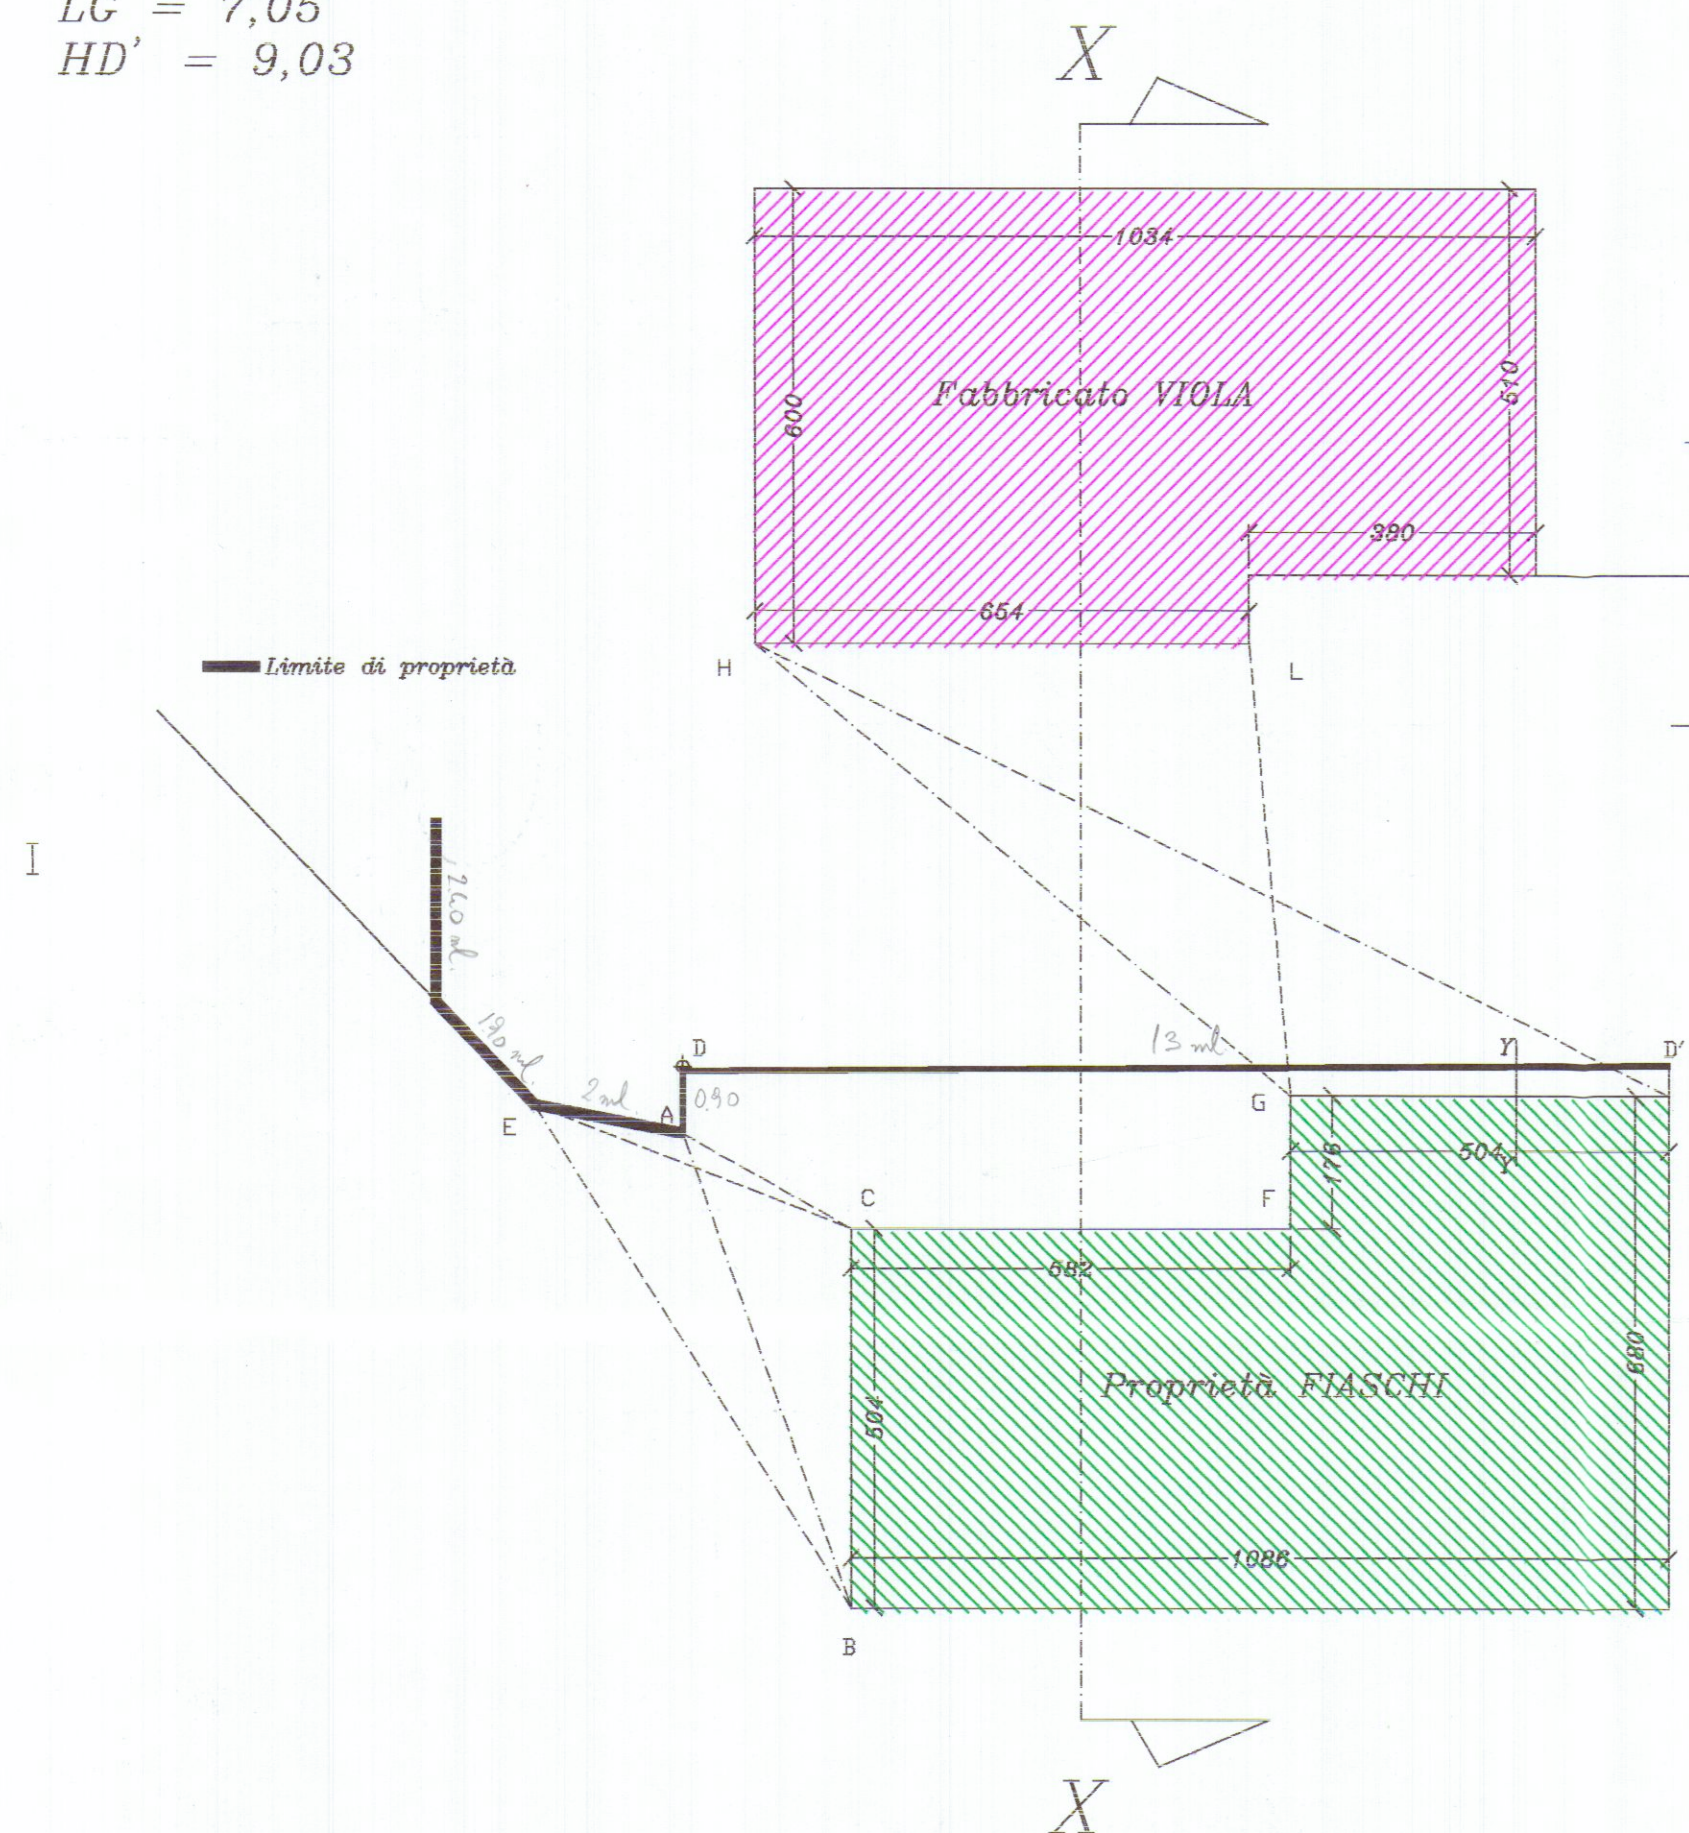


Stato di fatto

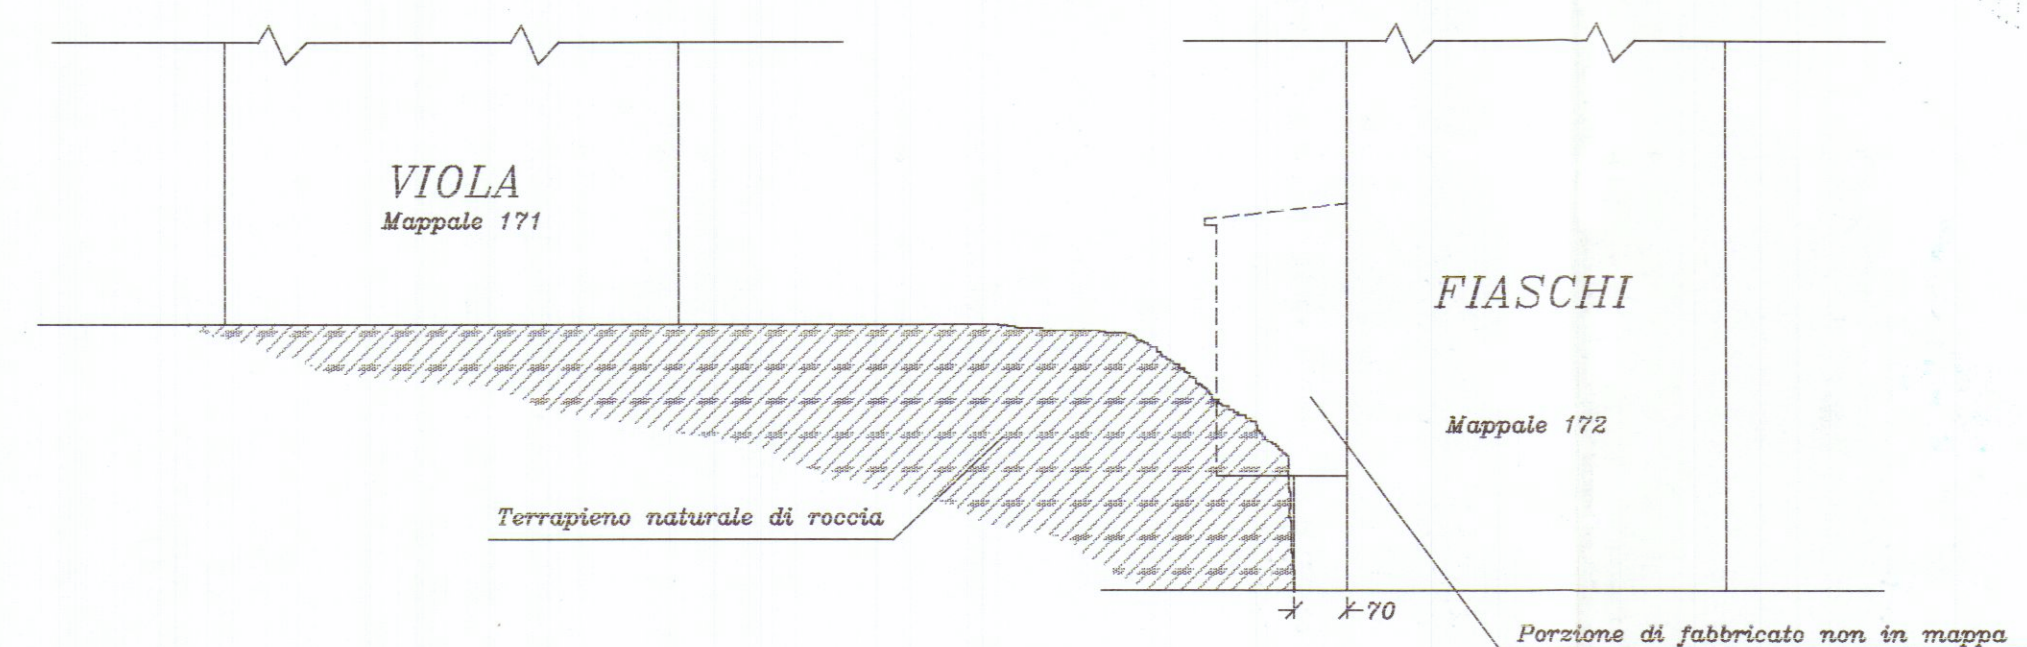


Sezione X-X

Stato di progetto

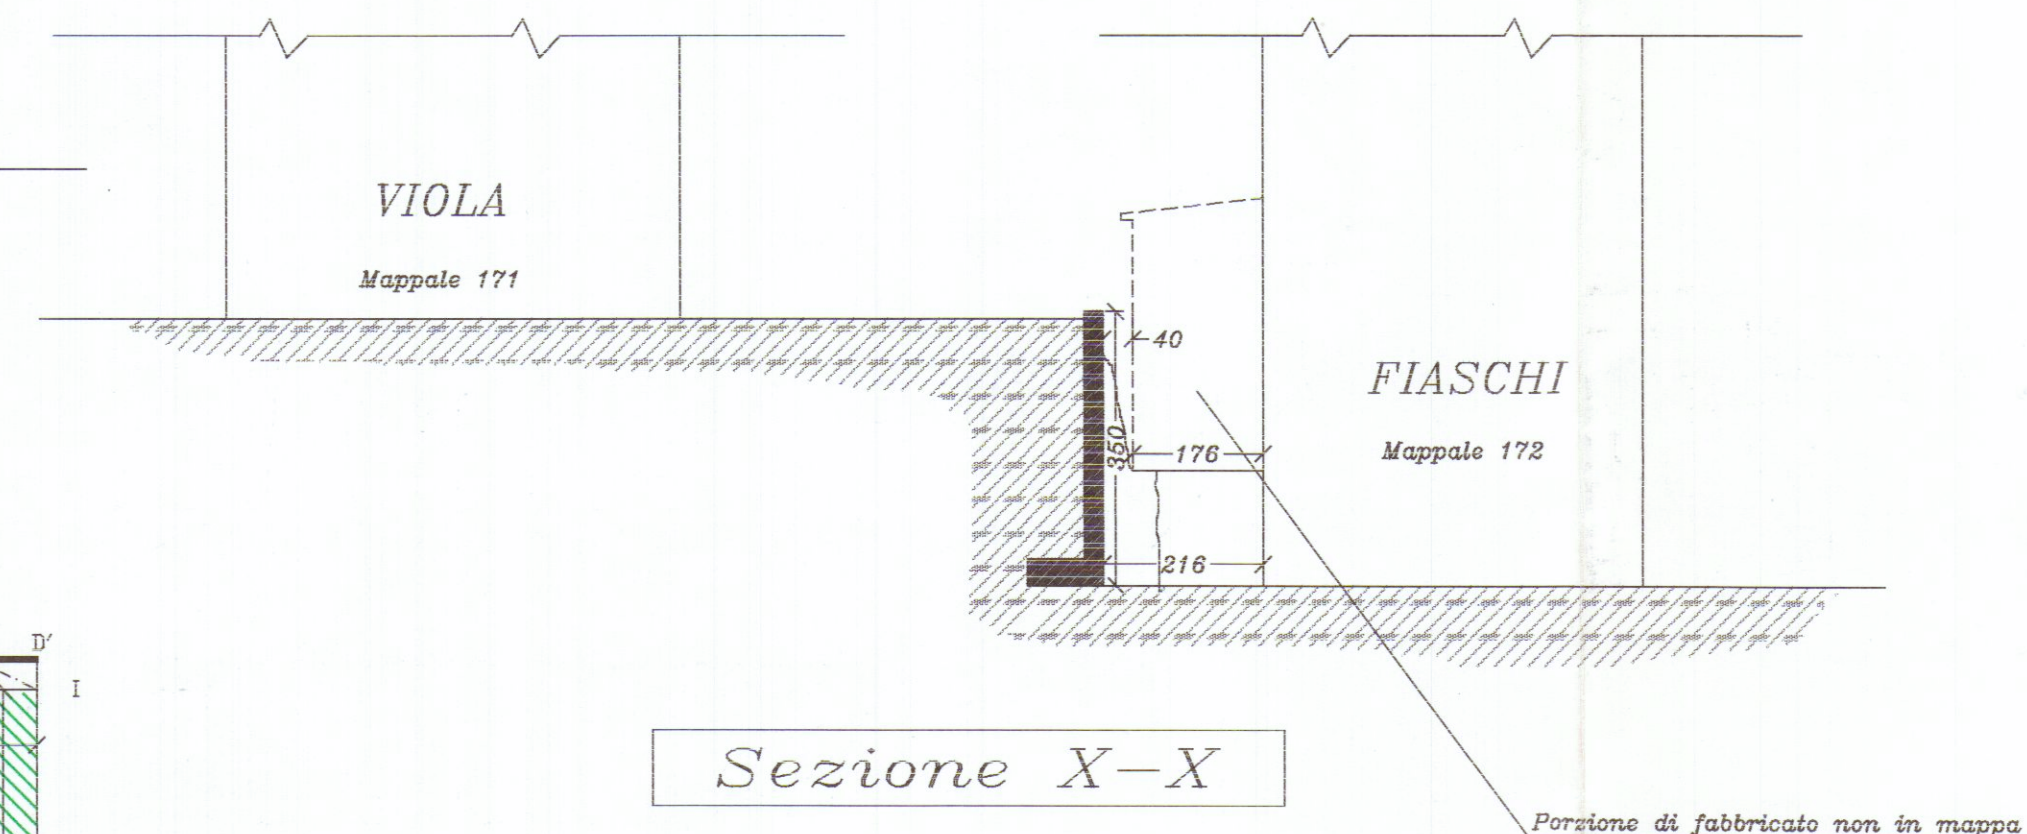

Sezione X-X

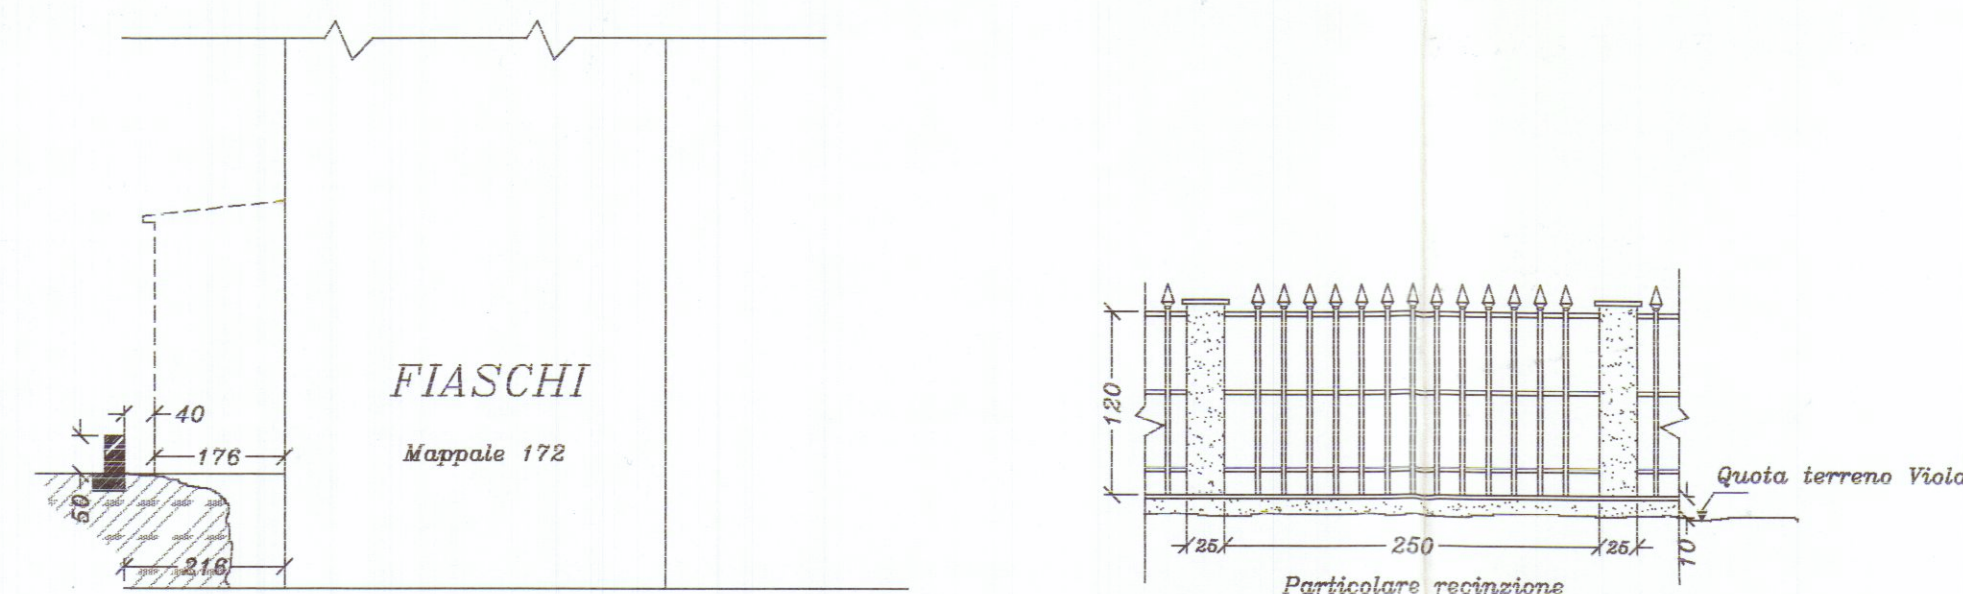

Sezione Y-Y