



CONDOMINIO PER CIVILE ABITAZIONE
DA COSTRUIRE A MARINA DI CARRARA
IN VIA DELLA BASSA GRANDE - AI MAPP. 7940-2473-2474-2475,
PER I/IGG, MENCONI MARIO

TAV. 4 -
SECONDA SOLUZIONE

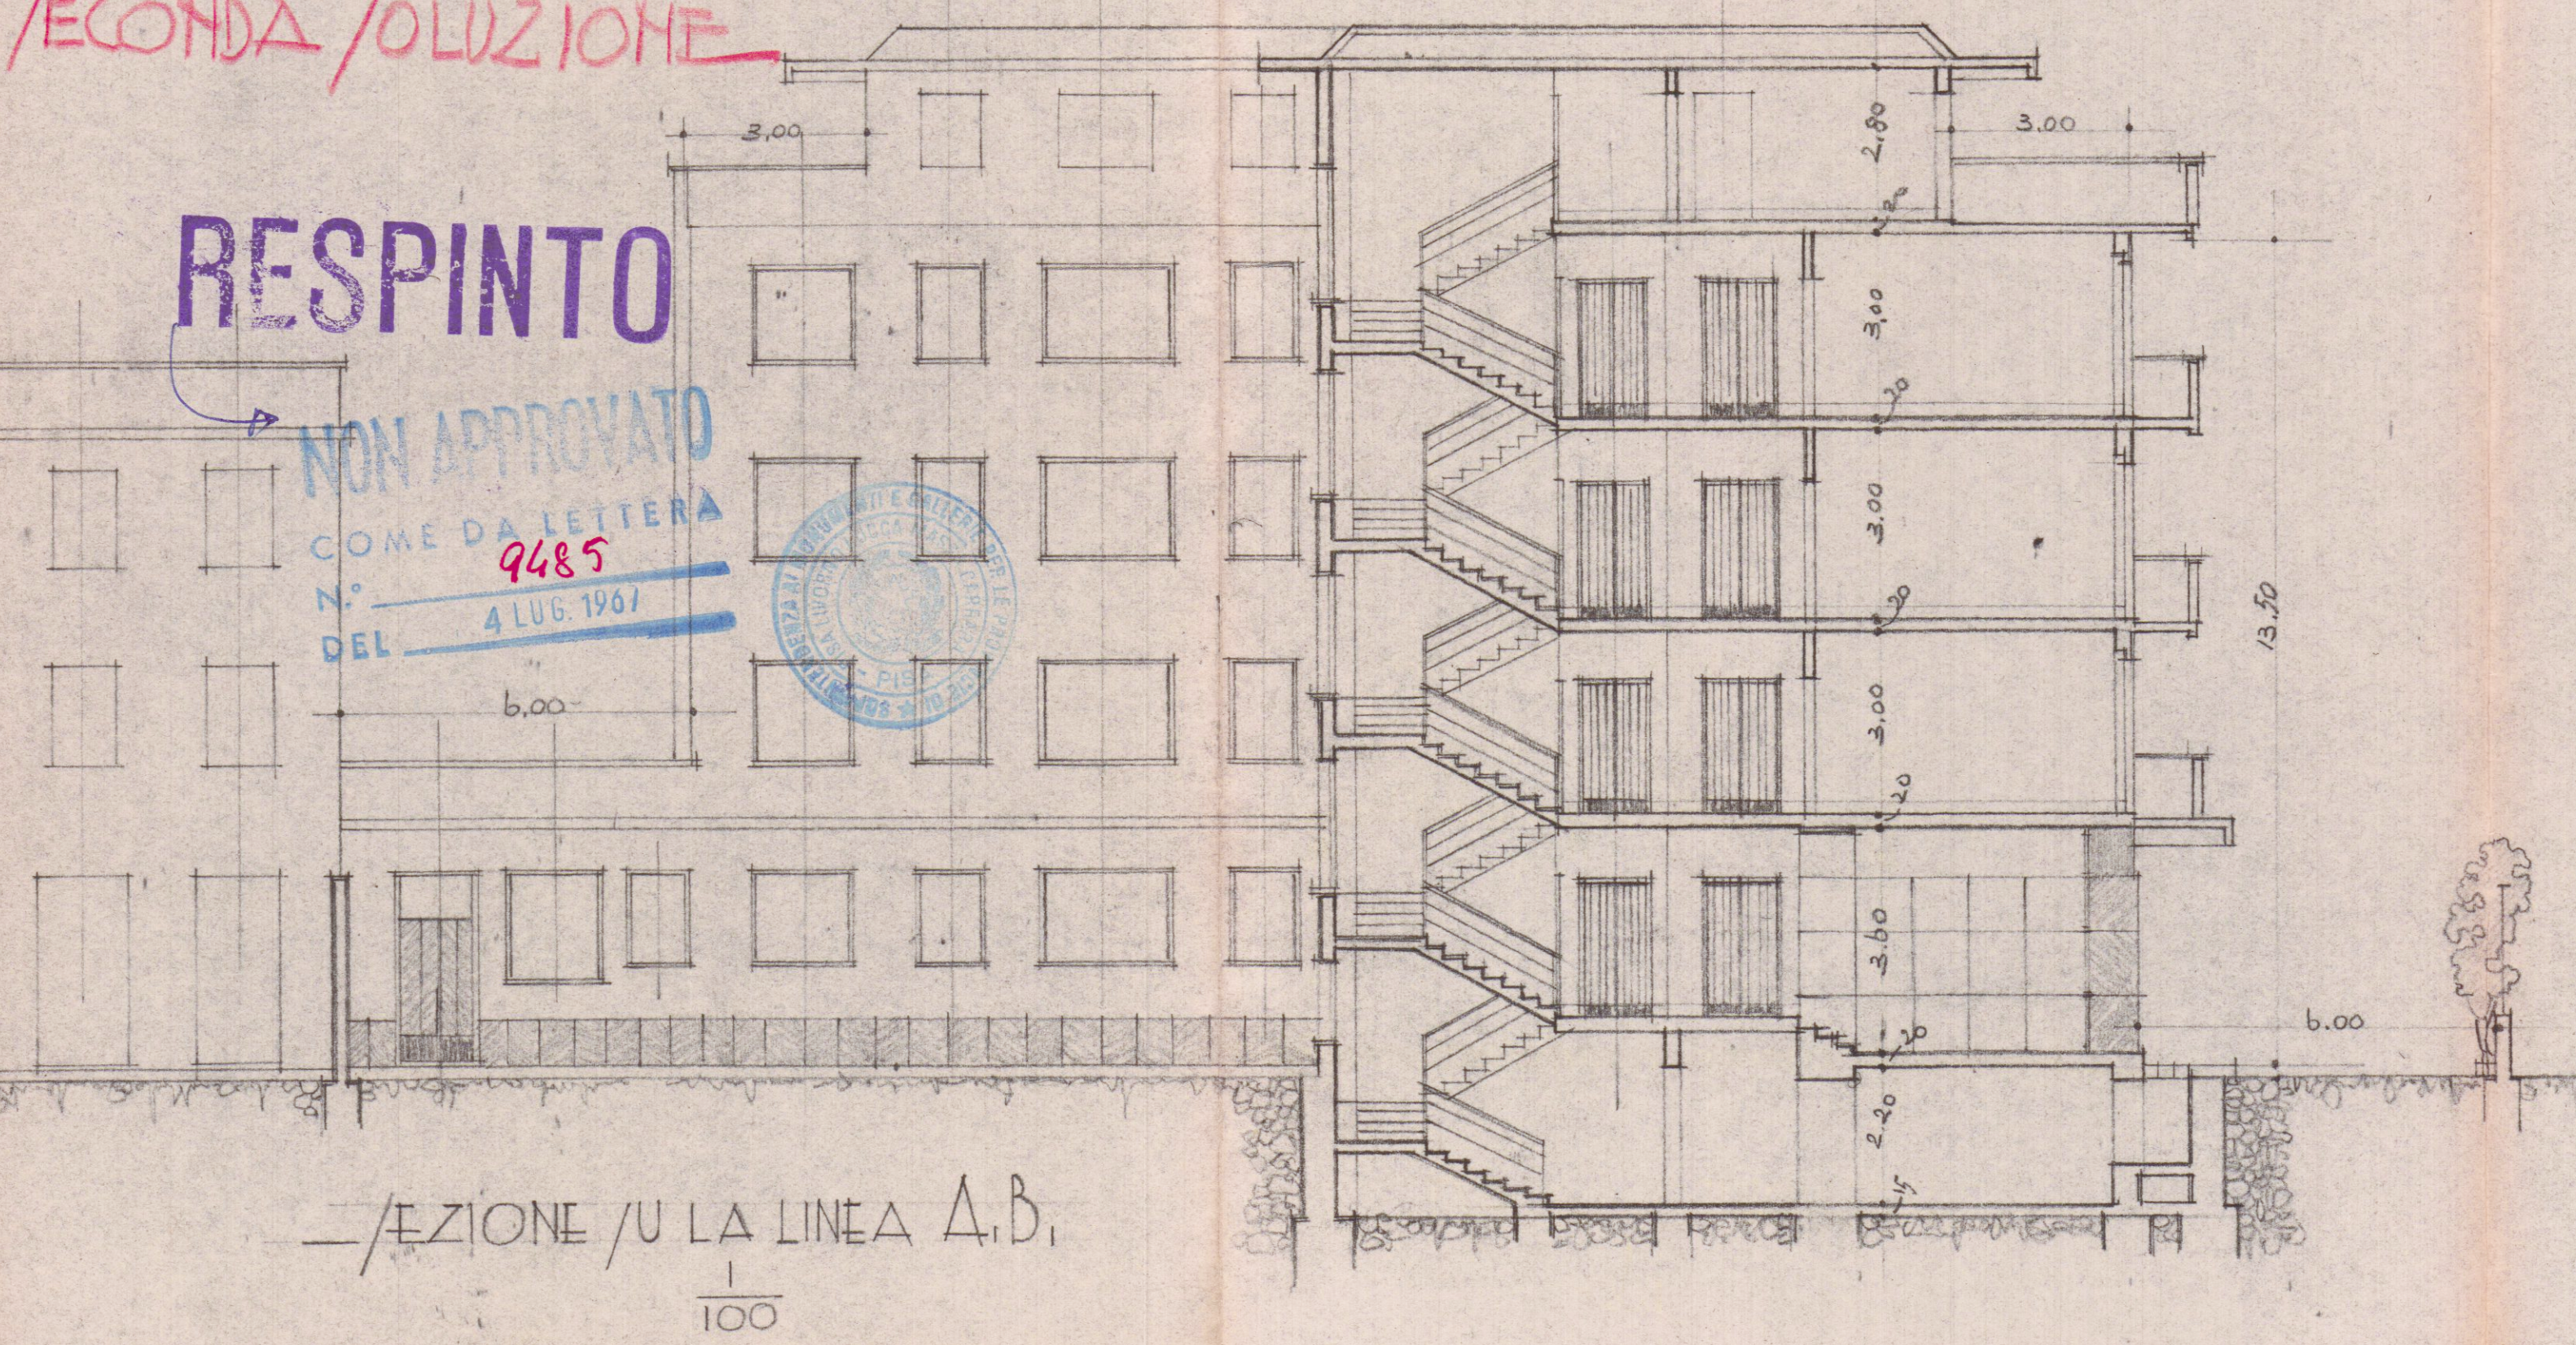

SEZIONE /U LA LINEA A.B.
1/100

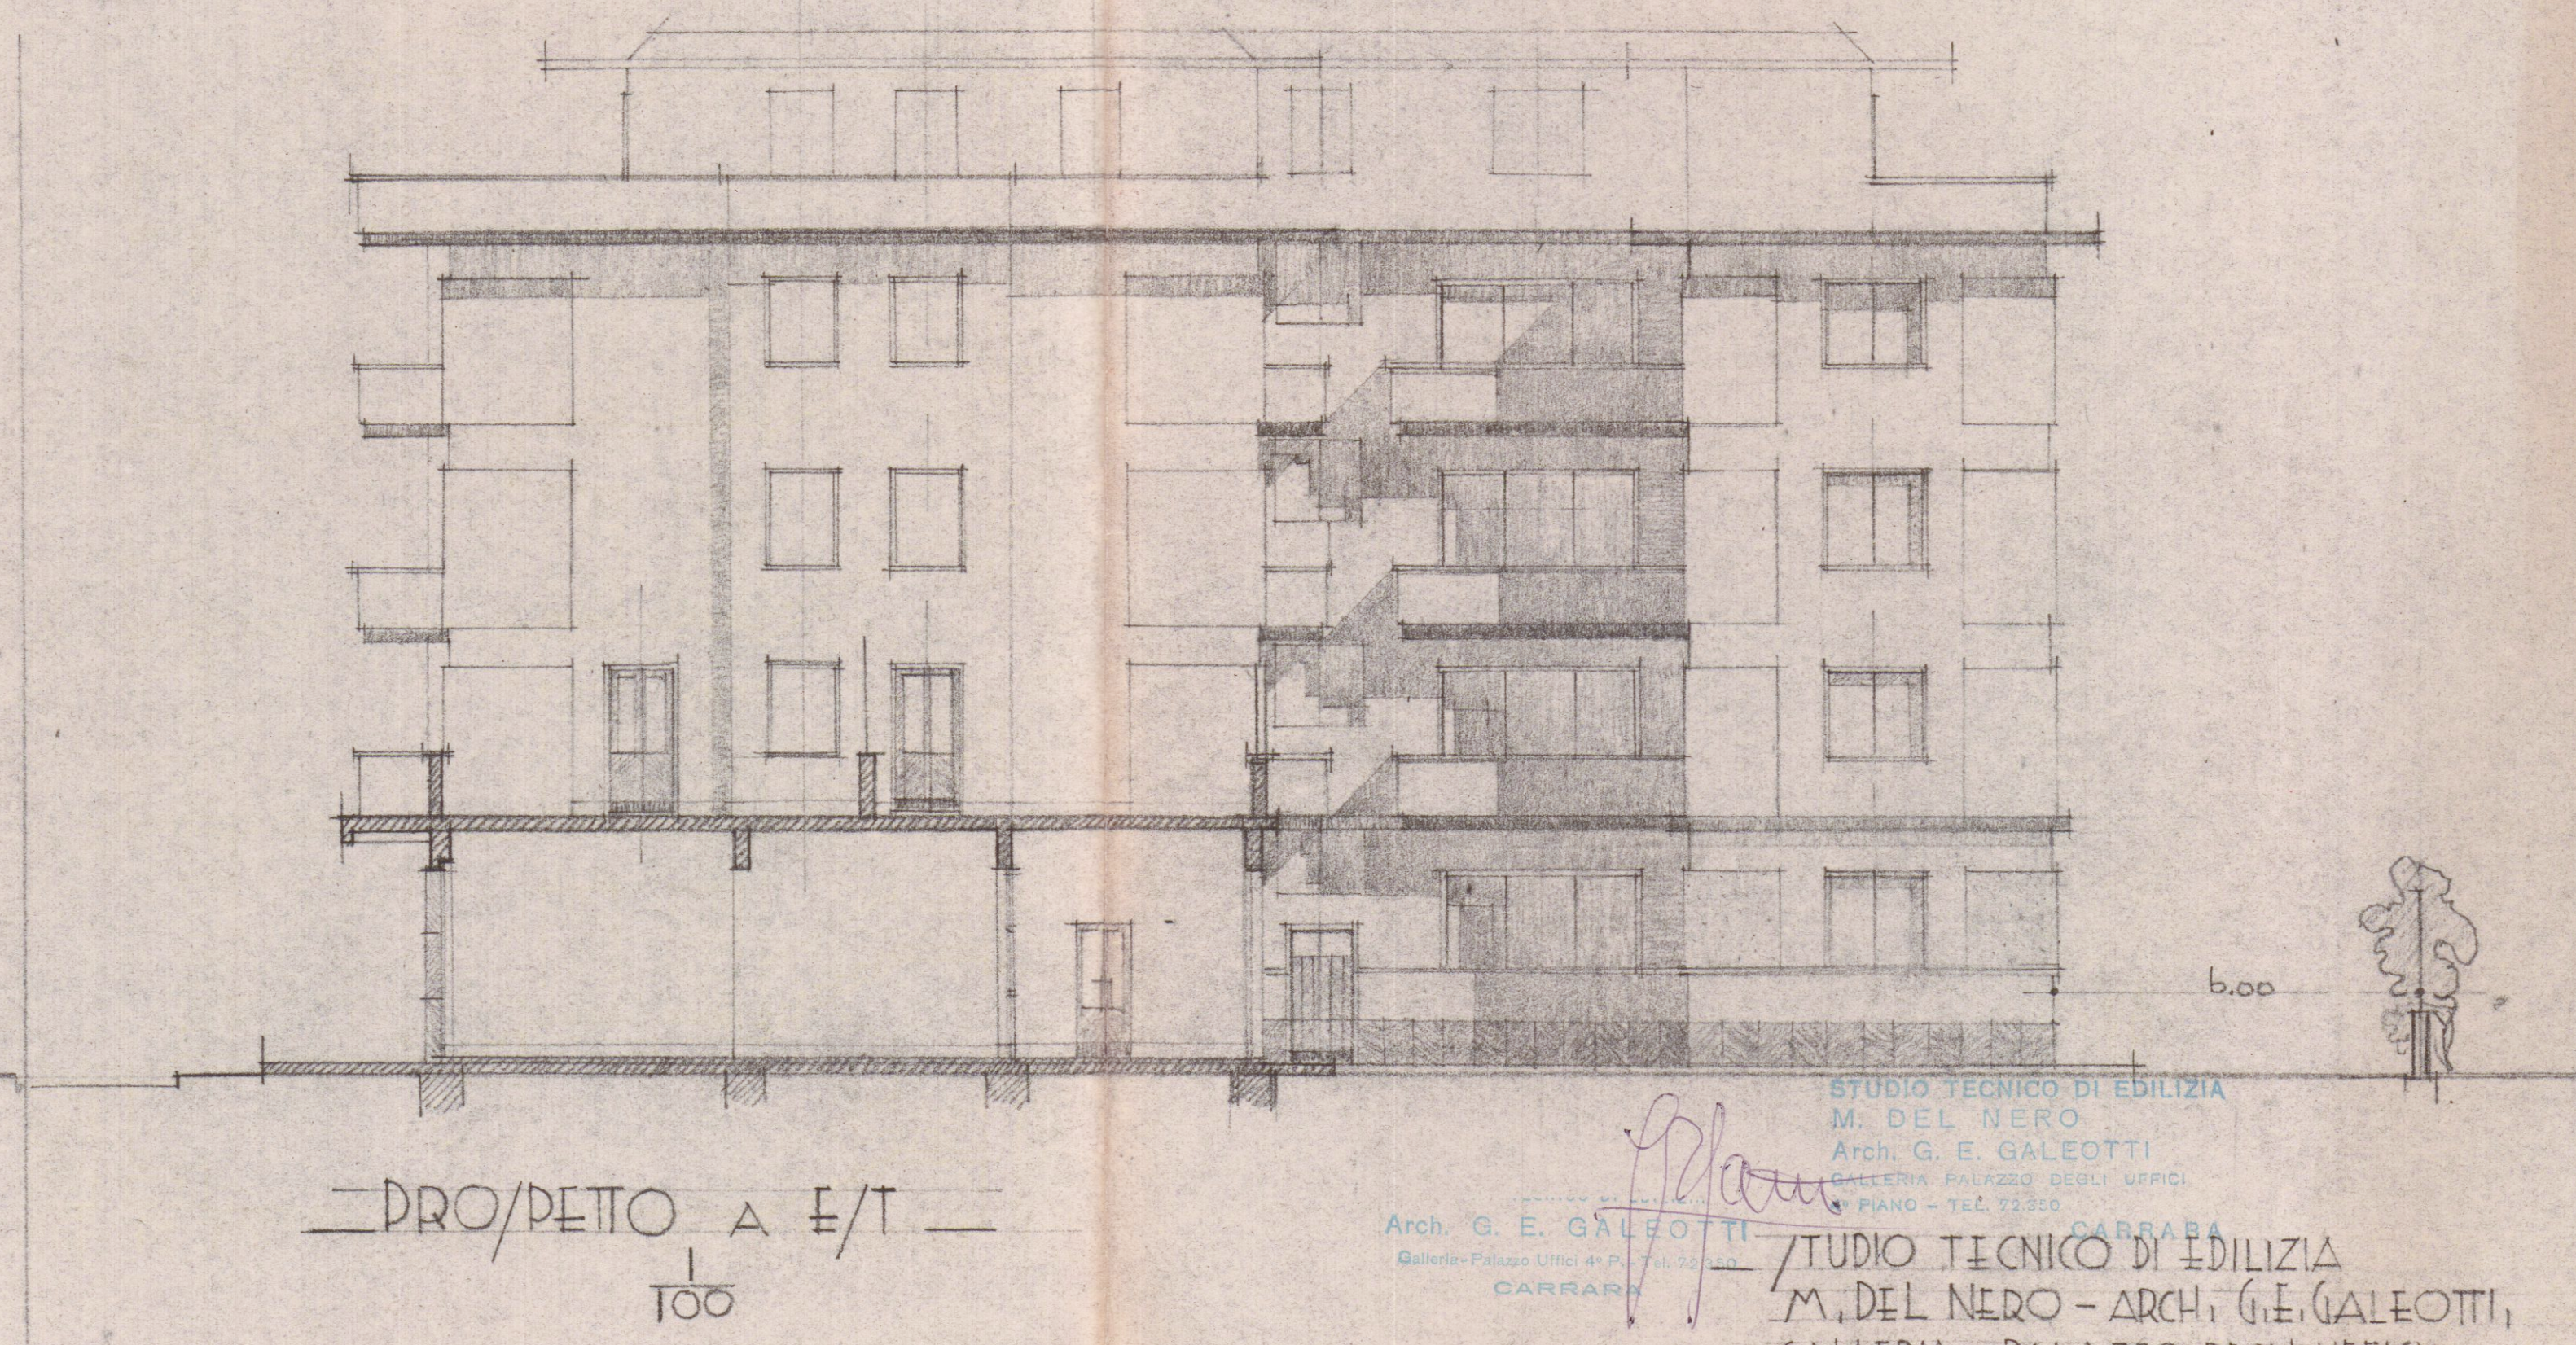

PROSPETTO A E/T
1/100

STUDIO TECNICO DI EDILIZIA
M. DEL NERO
Arch. G. E. GALEOTTI
GALLERIA - PALAZZO DEGLI UFFICI
PIANO - TEL. 72350
CARRARA
STUDIO TECNICO DI EDILIZIA
M. DEL NERO - ARCH. G. E. GALEOTTI
GALLERIA - PALAZZO DEGLI UFFICI
4° PIANO TEL. 72350 - CARRARA