

25 GEN 1983

TAV. 3 PROGETTI E SEZIONI


STUDIO **DANI** CARRARA
VIA ERELAN N. 10 TEL. 0585 - 24.400

FABBRICATO **B**


PROGETTO DI FABBRICATO DI CIVILE ABITAZIONE
IN COMUNE DI CARRARA - LOC. AVENZA
PER CONTO DELLA DITTA: **PACINI ROMANO**
Colletta & C.

DWG. _____
N. _____
SCALA: 1/1000 1/1000 1/1000


APPROVATO
CONTRATTATO
19 AGO 1983

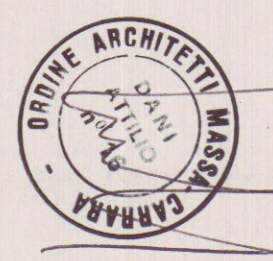


Approvato dal Sindaco alla condanna
Indirizzo: nella Cassa di San
N. 21 del 19 AGO 1983
L. 965 CAPO

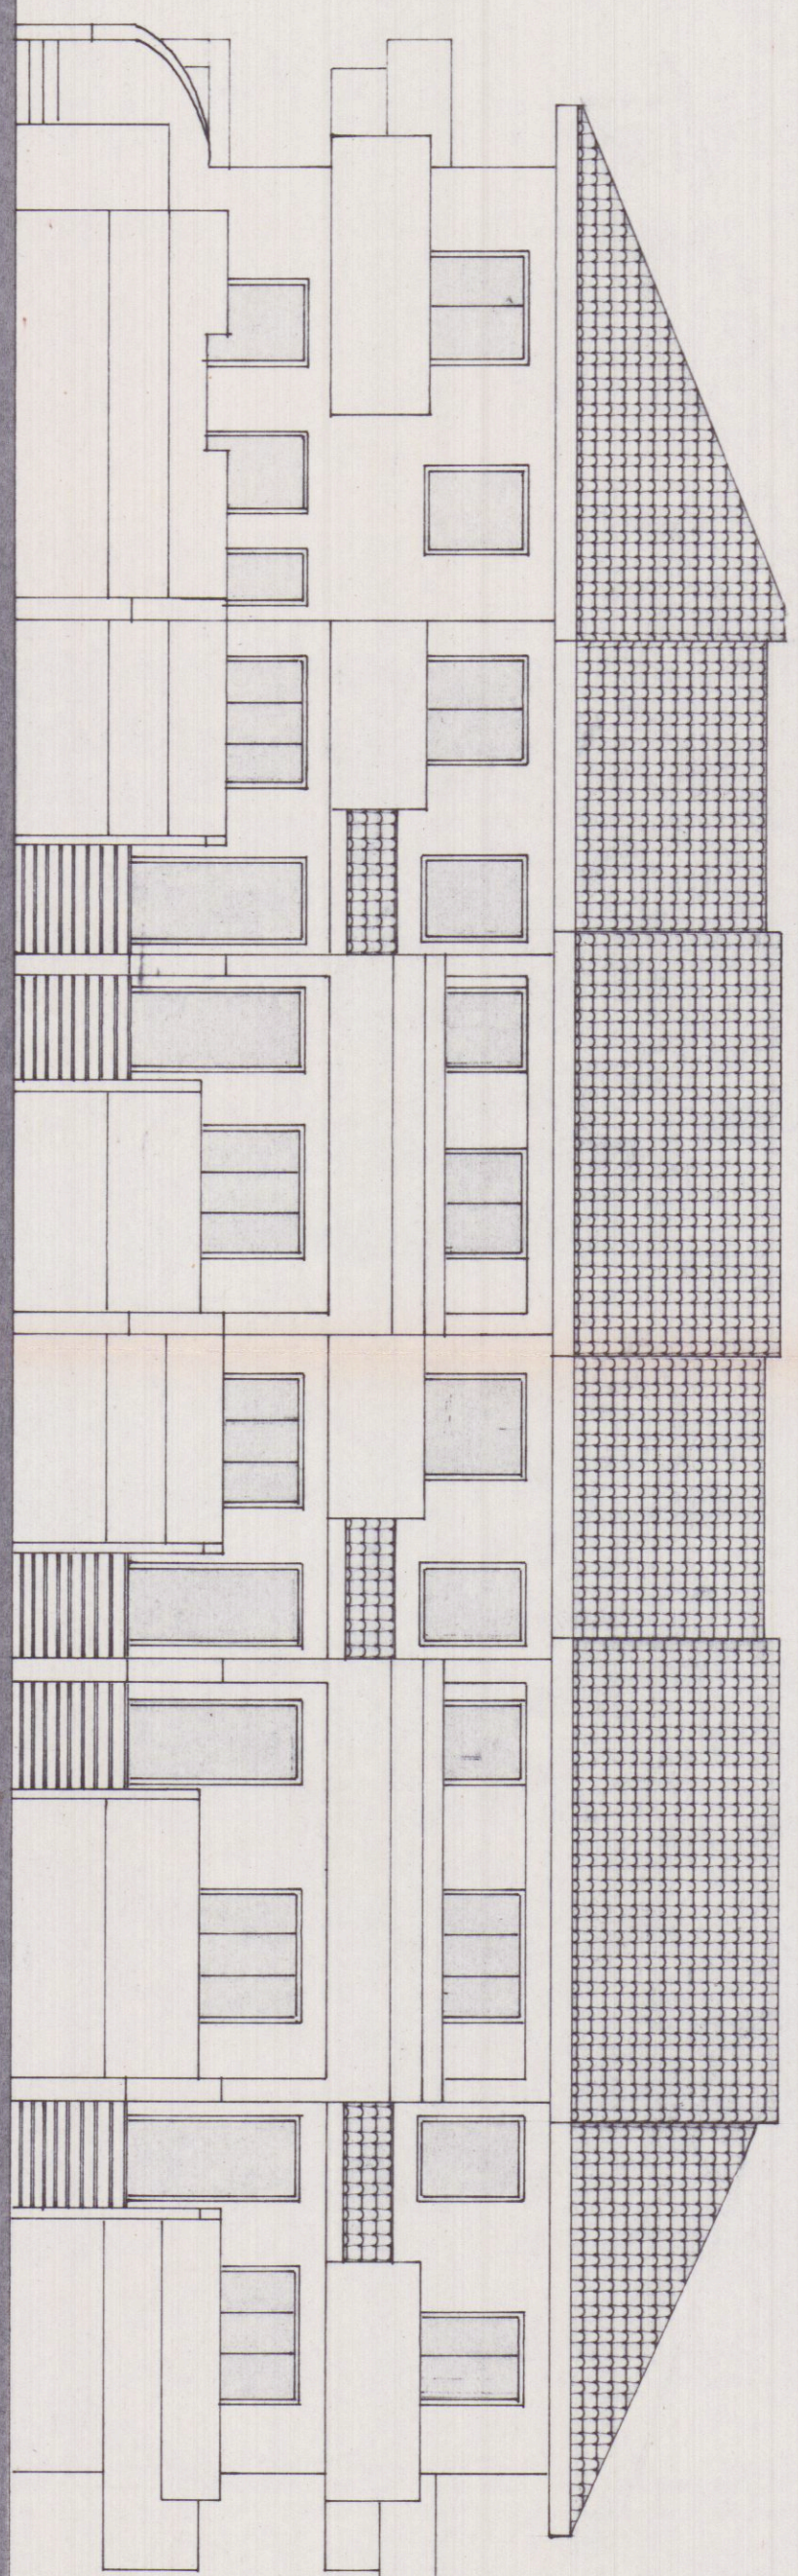


prospetto ovest

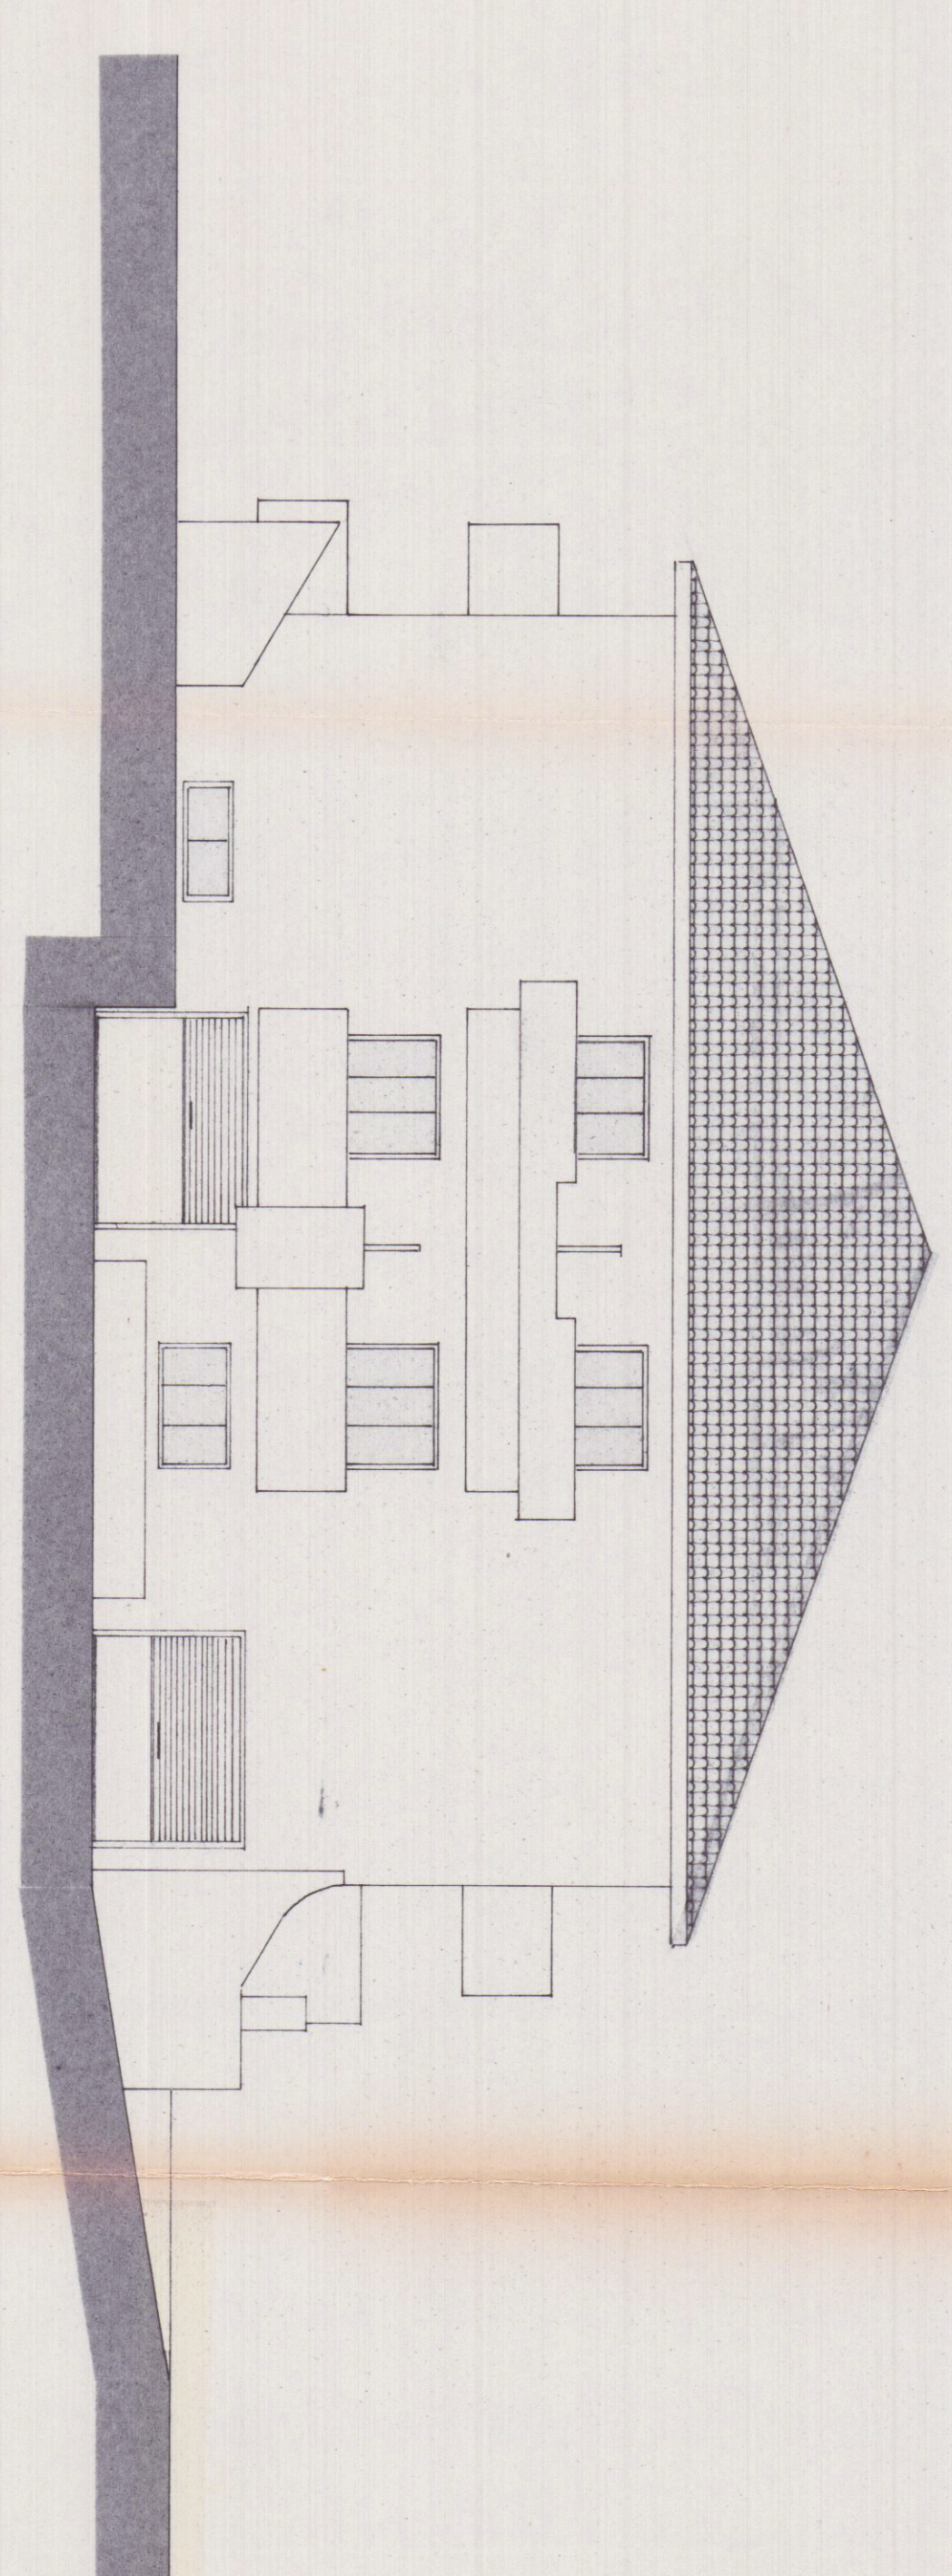


prospetto nord

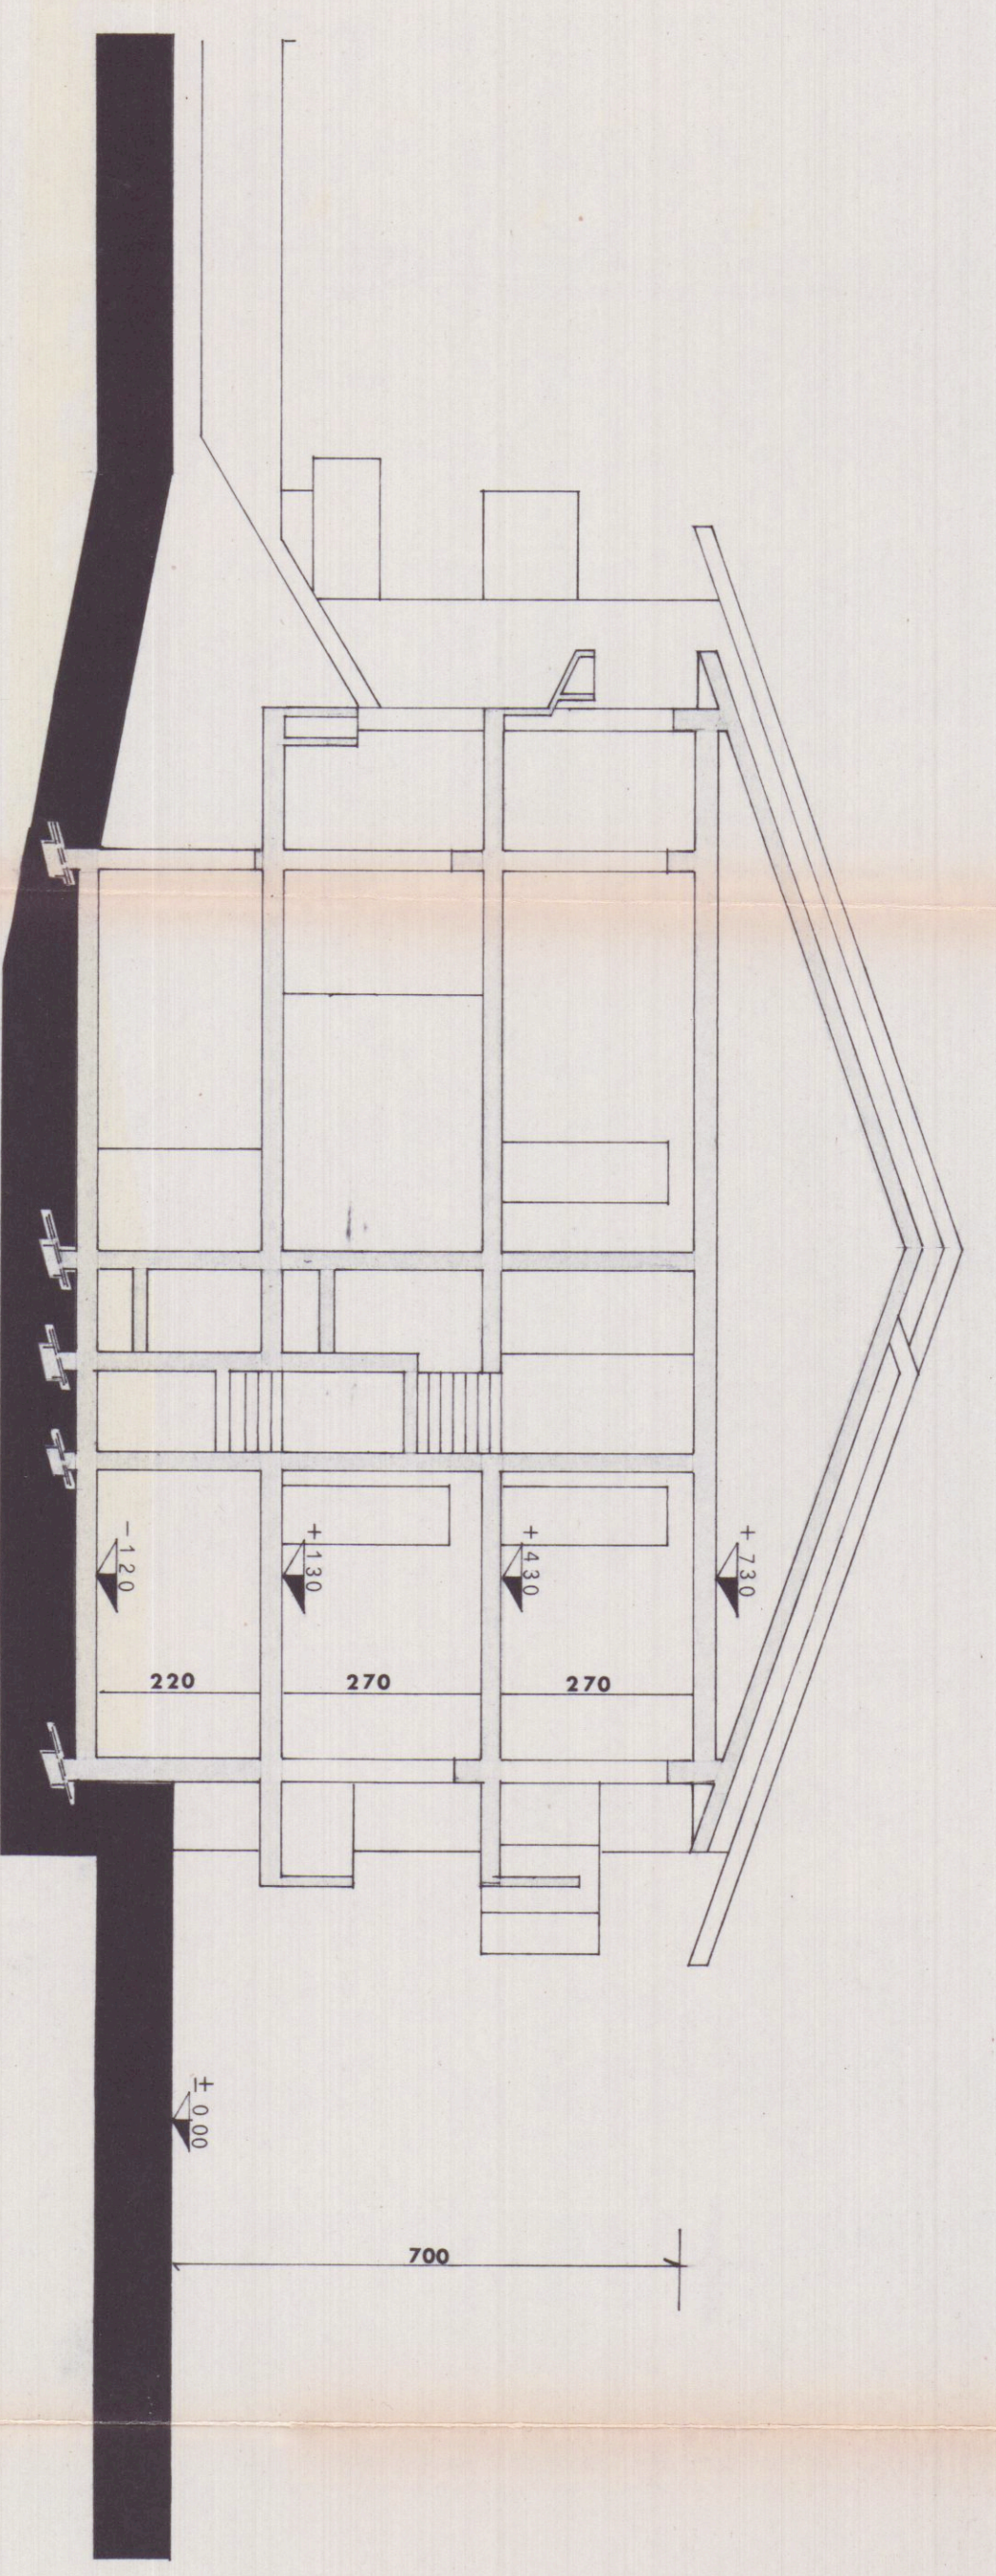


sezione A-A

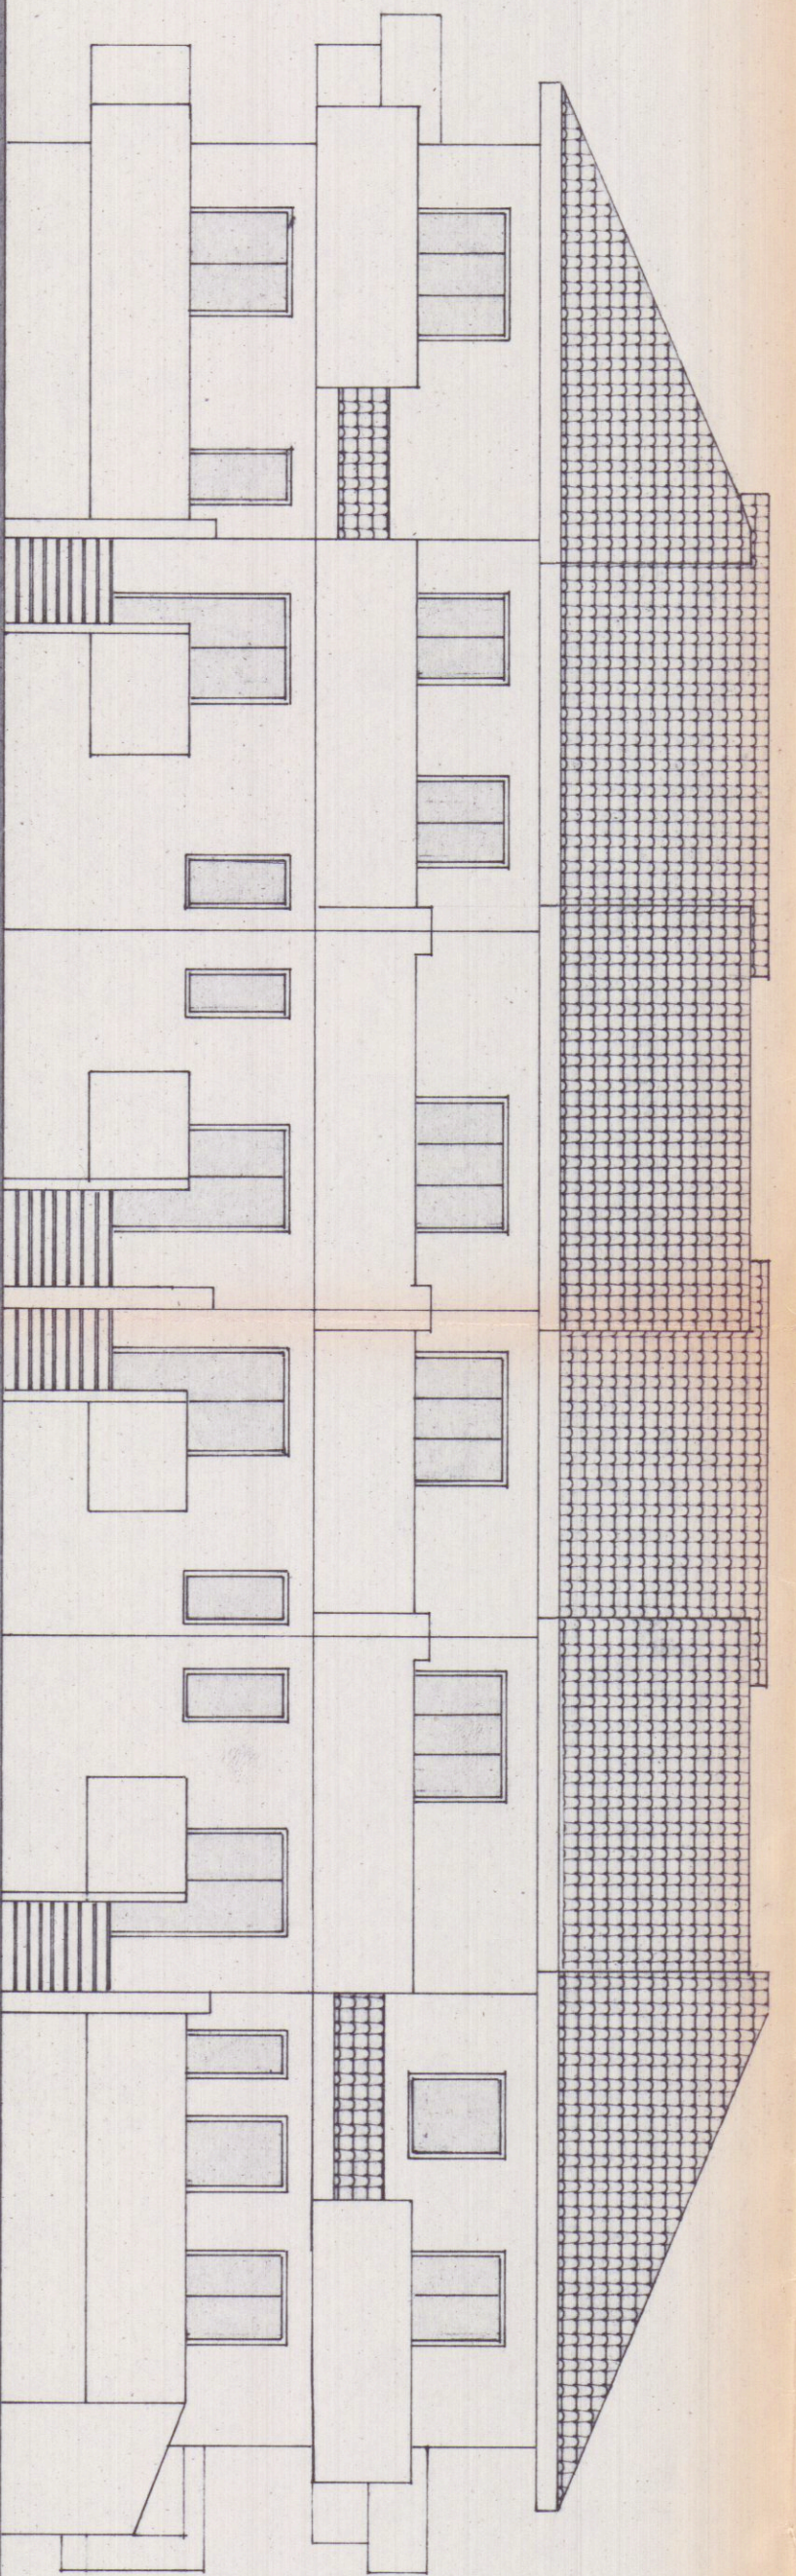

prospetto est

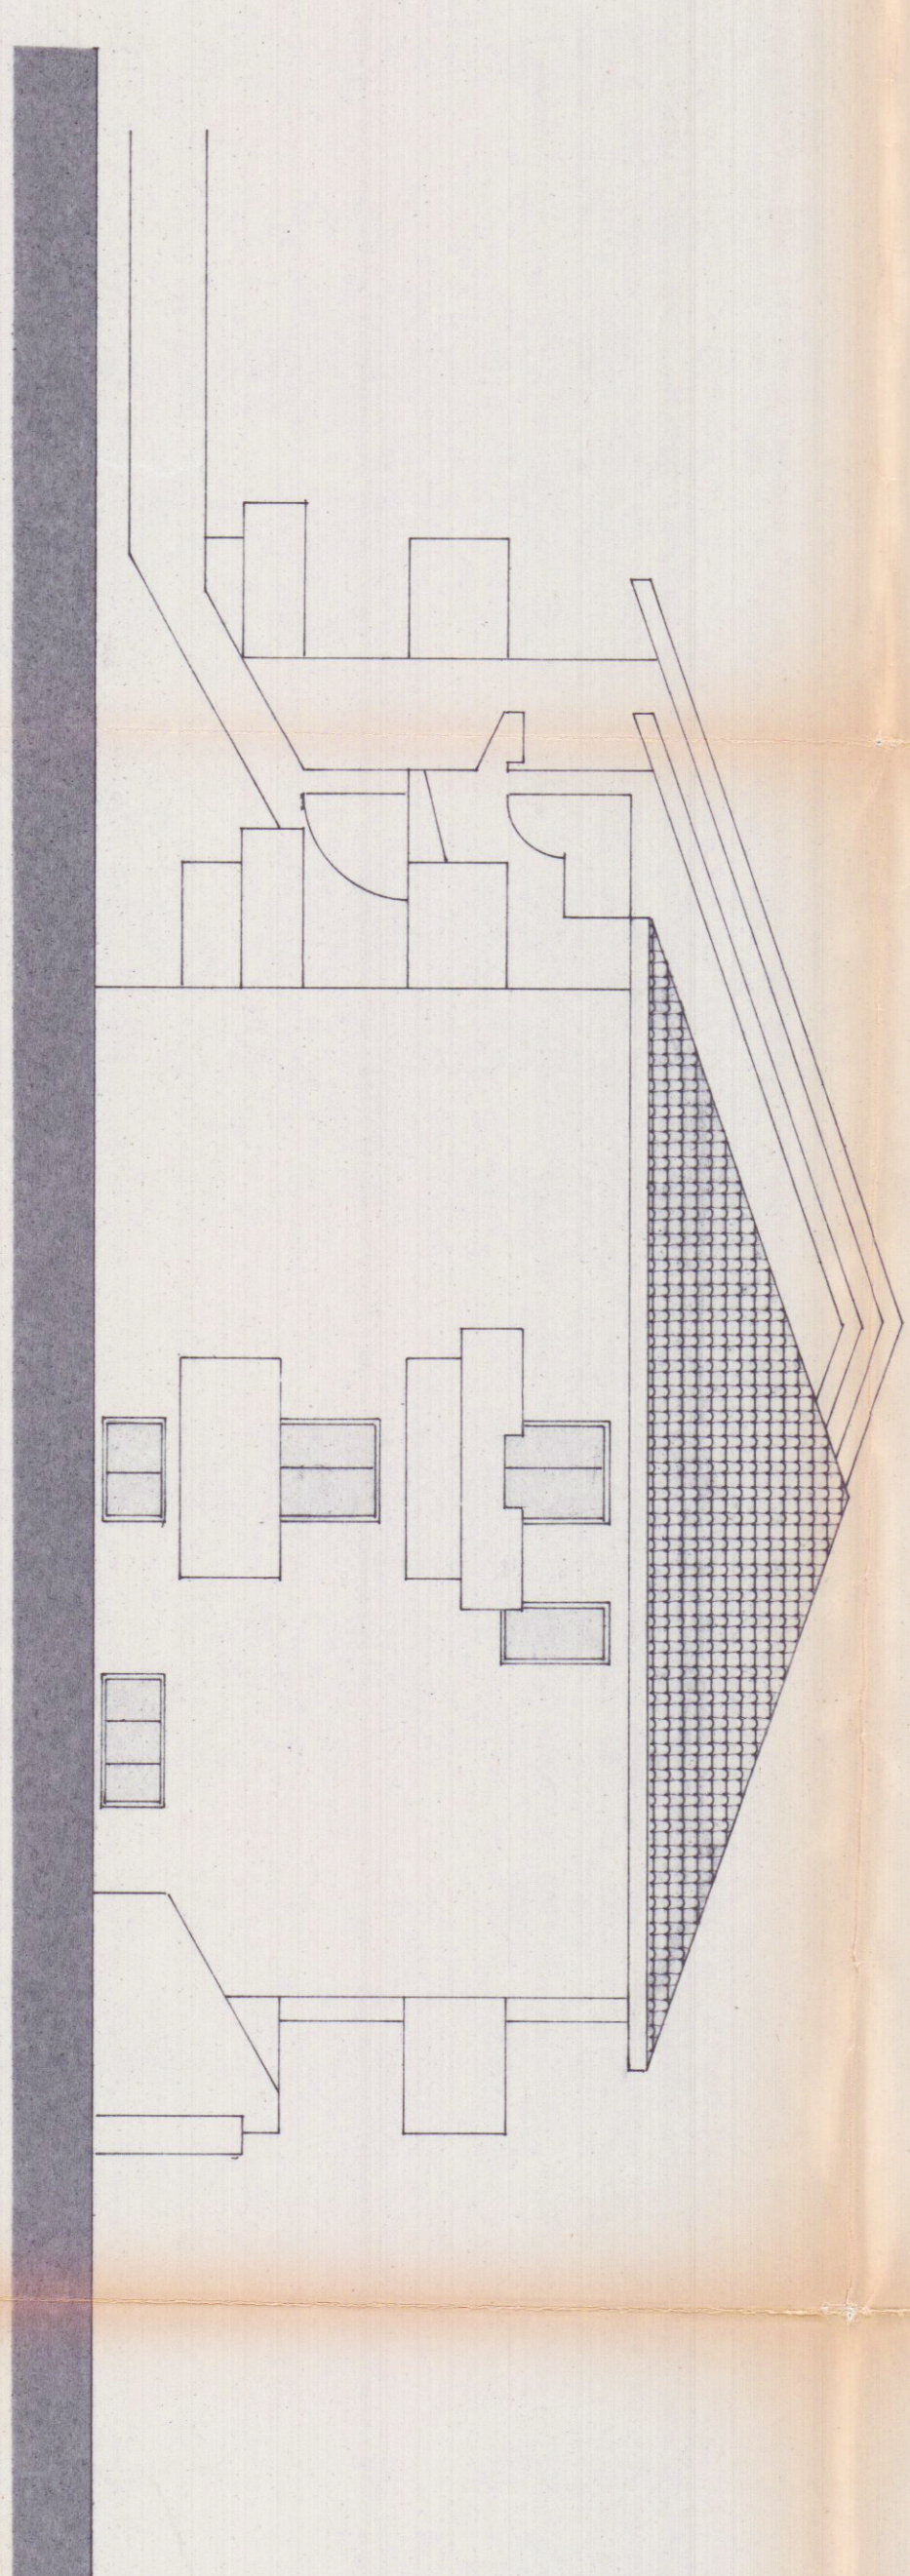

prospetto sud

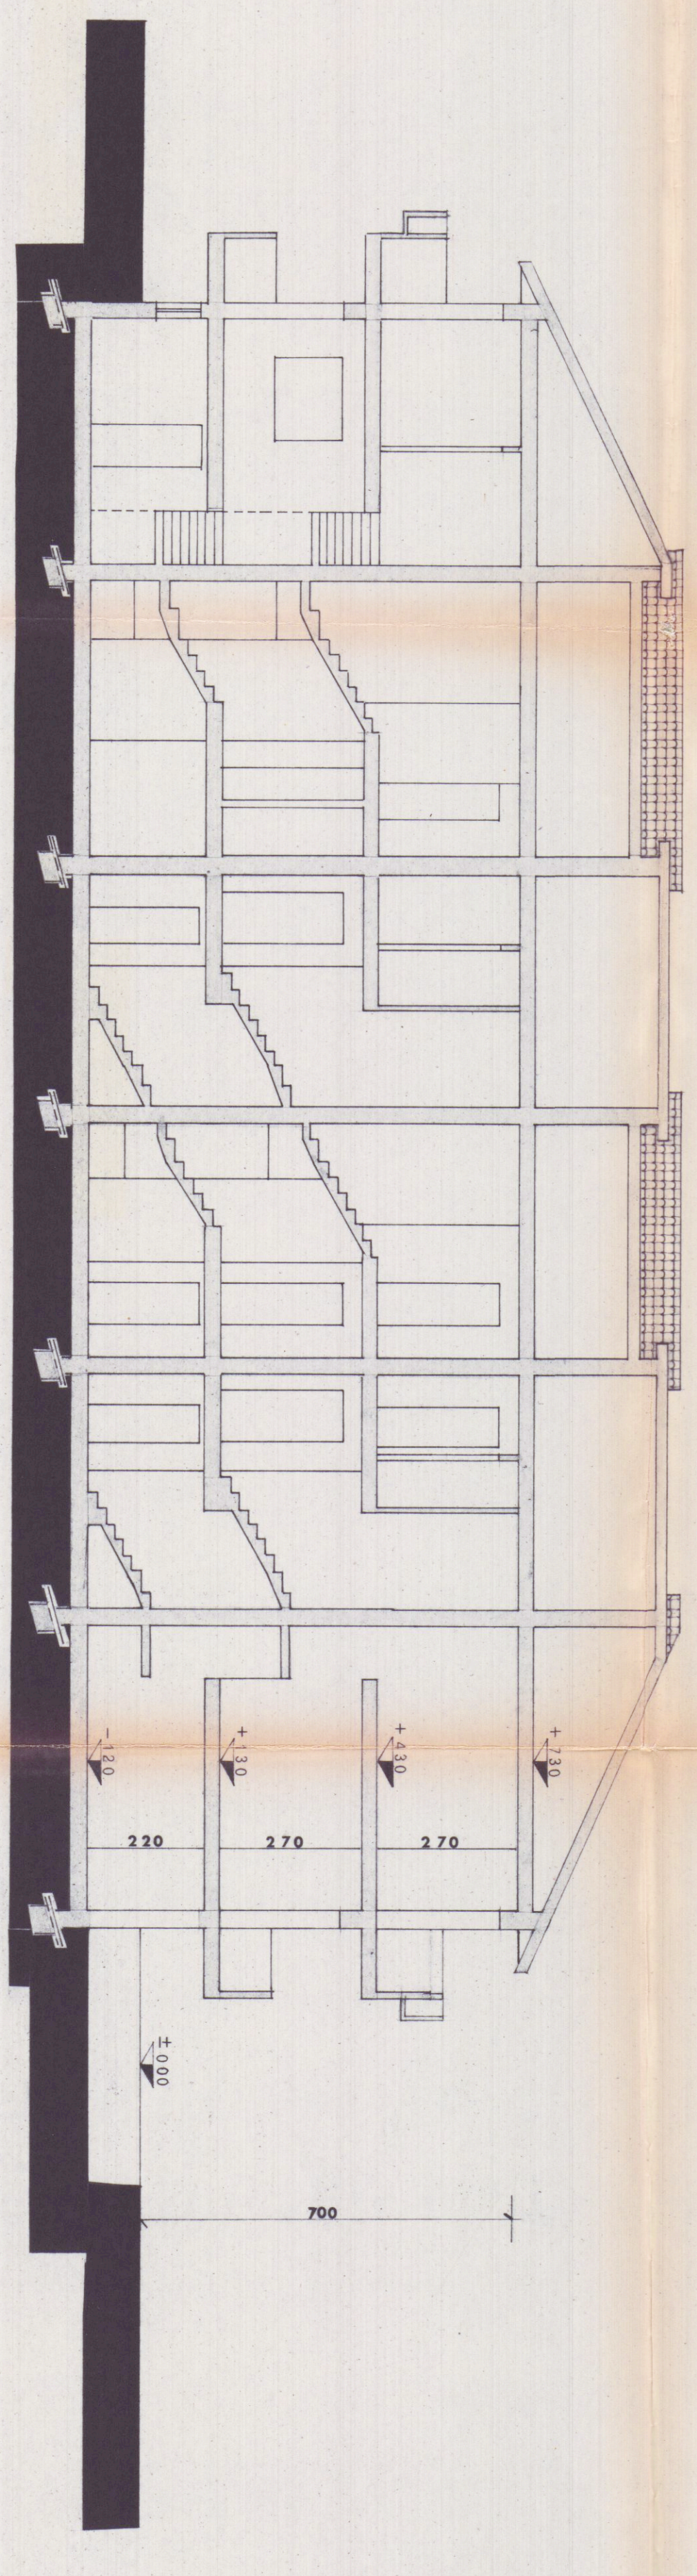

sezione B-B