Dott. FILIPPO MENCONI – ARCHITETTO
M. di CARRARA via C. Colombo 11 tel. 631854
CARRARA via M.D'Azeglio 3 tel. 70535
c.f. MNC FPP 61C07 B832V
partita I.V.A. 00673350450

proprietario: Consorzio CO.SV.A.P. - CONFARTIGIANATO

impianto: Area ex Fibronit Nazzano - Carrara

oggetto: Riutilizzo di area industriale dismessa

opera: Progetto di edificio artigianale - industriale

data | riferimento

tavola n. 1

scala 1:100

Edificio D Lotti D1 e D2 come concessionato

COMUNE DI CARRARA 11 OTT. 2012

Architetto MENCONI Filippo

Prospetto Carrara

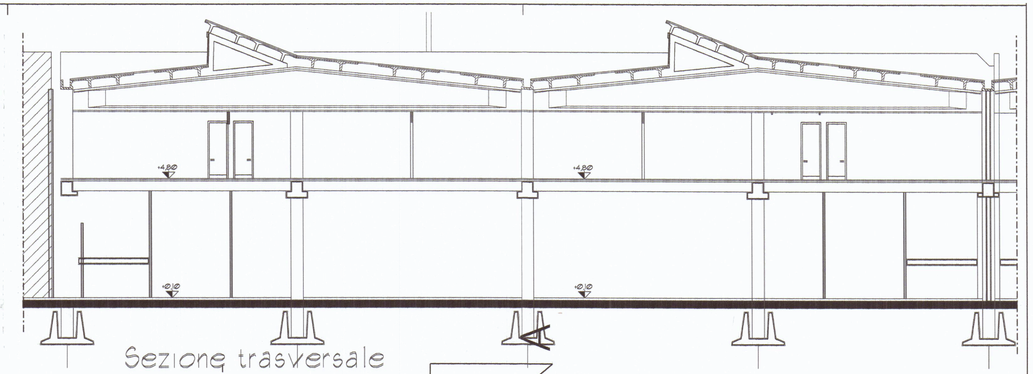

Sezione trasversale

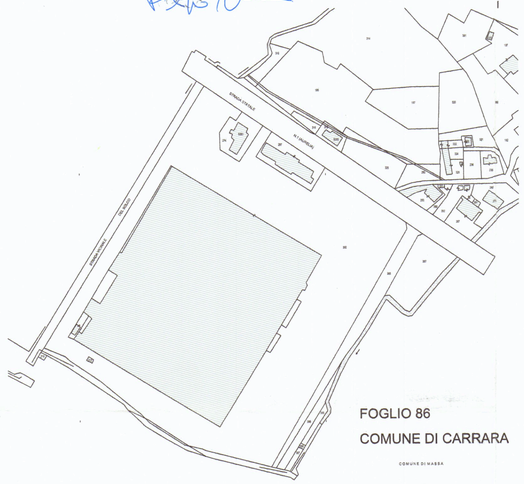

FOGLIO 86

COMUNE DI CARRARA

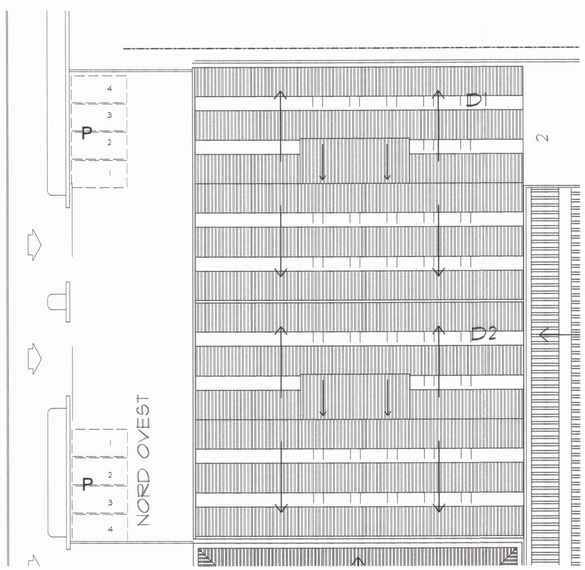

Pianta copertura

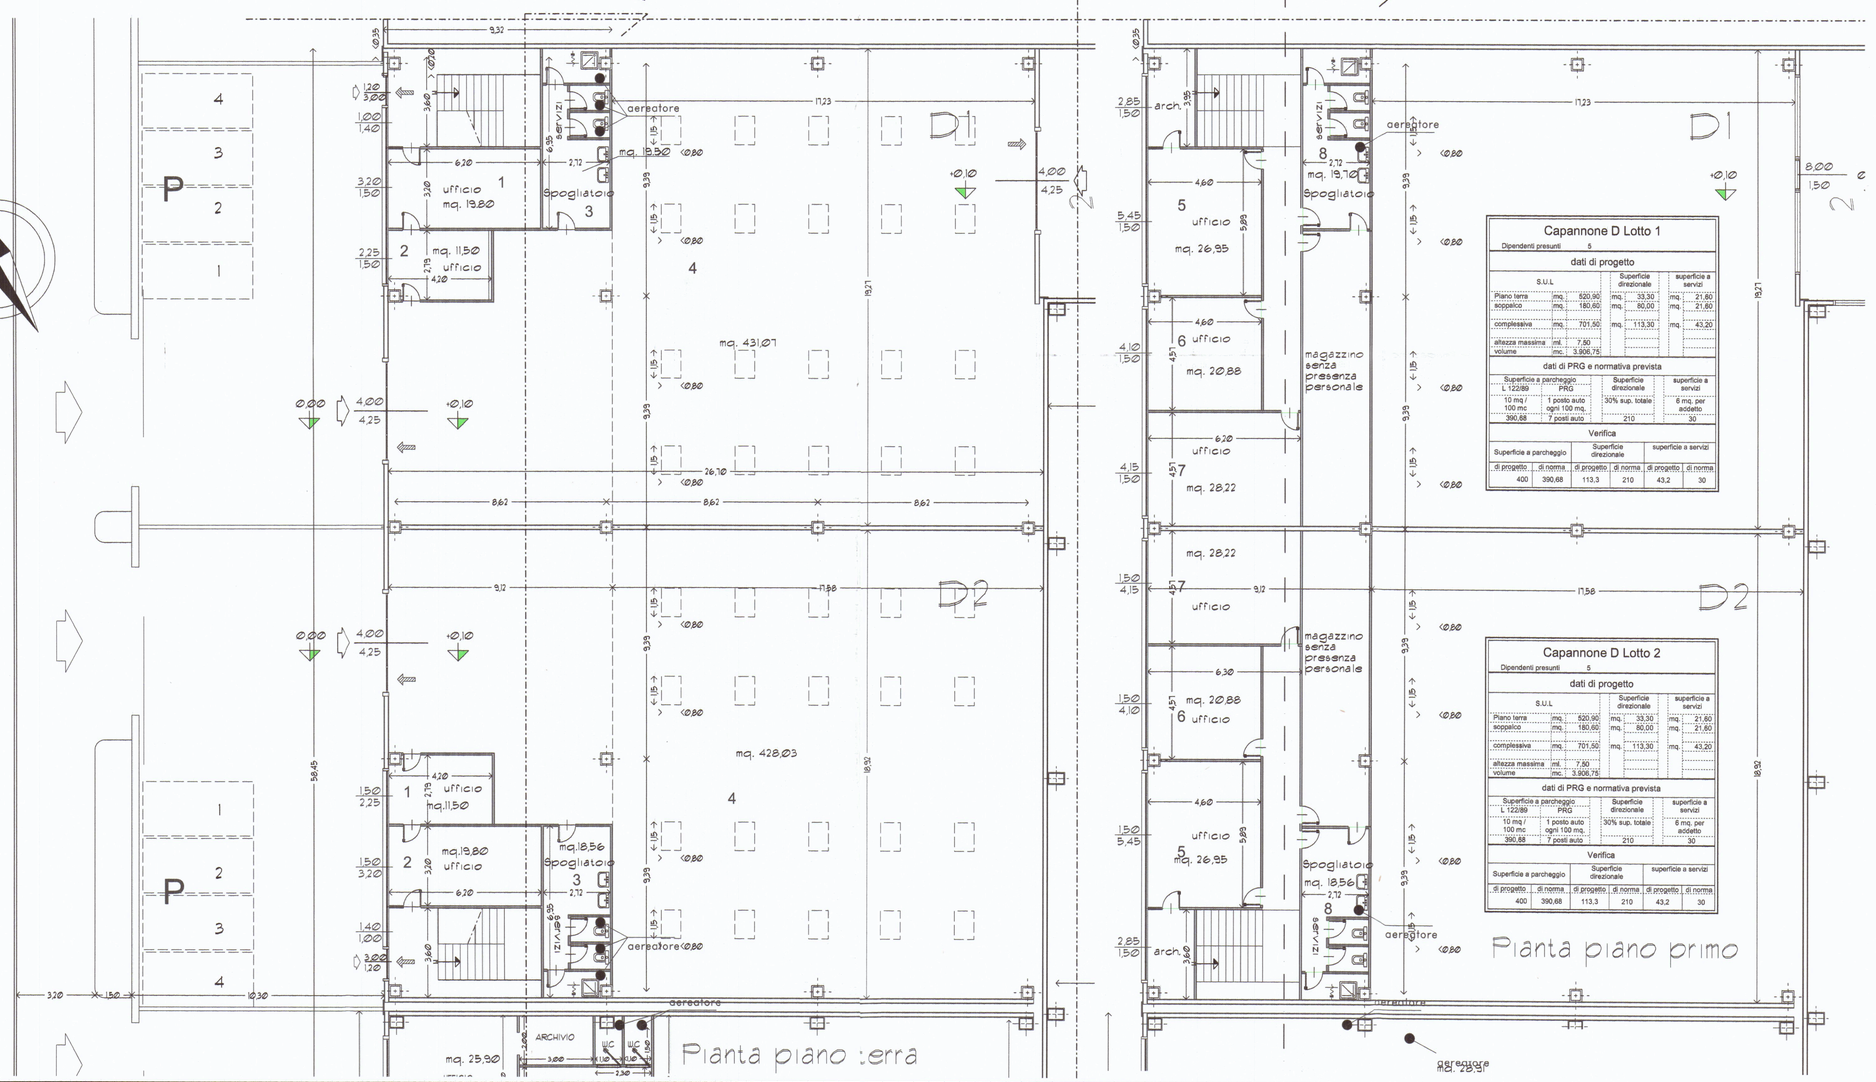

Pianta piano terra

Pianta piano primo

Capannone D Lotto 1

Dipendenti presunti 5

dati di progetto

S.U.L.			Superficie direzionale		superficie a servizi	
Piano terra	mq.	520,90	mq.	33,30	mq.	21,60
soppalco	mq.	180,60	mq.	80,00	mq.	21,60
complessiva	mq.	701,50	mq.	113,30	mq.	43,20
altezza massima	ml.	7,50				
volume	mc.	3.906,75				

dati di PRG e normativa prevista

Superficie a parcheggio L 122/89	Superficie a parcheggio PRG	Superficie direzionale	superficie a servizi
10 mq / 100 mc	1 posto auto ogni 100 mq.	30% sup. totale	6 mq. per addetto
390,68	7 posti auto	210	30

Verifica

Superficie a parcheggio		Superficie direzionale		superficie a servizi	
di progetto	di norma	di progetto	di norma	di progetto	di norma
400	390,68	113,3	210	43,2	30

Capannone D Lotto 2

Dipendenti presunti 5

dati di progetto

S.U.L.			Superficie direzionale		superficie a servizi	
Piano terra	mq.	520,90	mq.	33,30	mq.	21,60
soppalco	mq.	180,60	mq.	80,00	mq.	21,60
complessiva	mq.	701,50	mq.	113,30	mq.	43,20
altezza massima	ml.	7,50				
volume	mc.	3.906,75				

dati di PRG e normativa prevista

Superficie a parcheggio L 122/89	Superficie a parcheggio PRG	Superficie direzionale	superficie a servizi
10 mq / 100 mc	1 posto auto ogni 100 mq.	30% sup. totale	6 mq. per addetto
390,68	7 posti auto	210	30

Verifica

Superficie a parcheggio		Superficie direzionale		superficie a servizi	
di progetto	di norma	di progetto	di norma	di progetto	di norma
400	390,68	113,3	210	43,2	30