2

PROGETTO DI RISTRUTTURAZIONE DELLO STABILIMENTO BALNEARE LIDO LEDA

PROGETTO : PROSPETTI e SEZIONI

SCUPESO
SOLUZIONE

— VISTA DALLA STRADA —

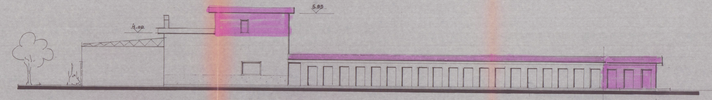

— VISTA DI FIANCO —
(SIMM. AL LATO OPP.)

— VISTA DAL MARE —

CONCESS. "RONZONI" — CONCESS. "RONZONI MARIA ROSA"

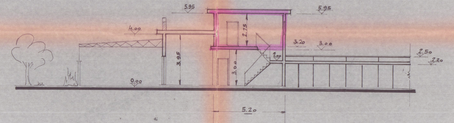

SEZ. LONG. A ÷ A

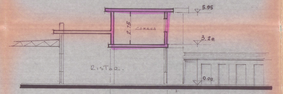

— SEZ. LONG. B ÷ B —

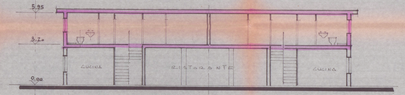

SEZ. TRASV. C ÷ C

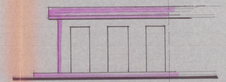

— VISTA LATO EST —
ESISTENTE

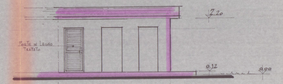

— VISTA LATO OVEST —

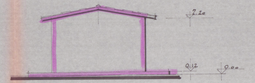

— VISTA DAL MARE —

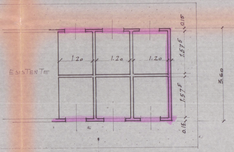

AMPLIAMENTO CABINE
SU AMBO I LATI
VISTA IN PIANTA - SCALA 1:50

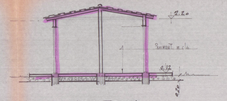

SEZ. TRASV.