

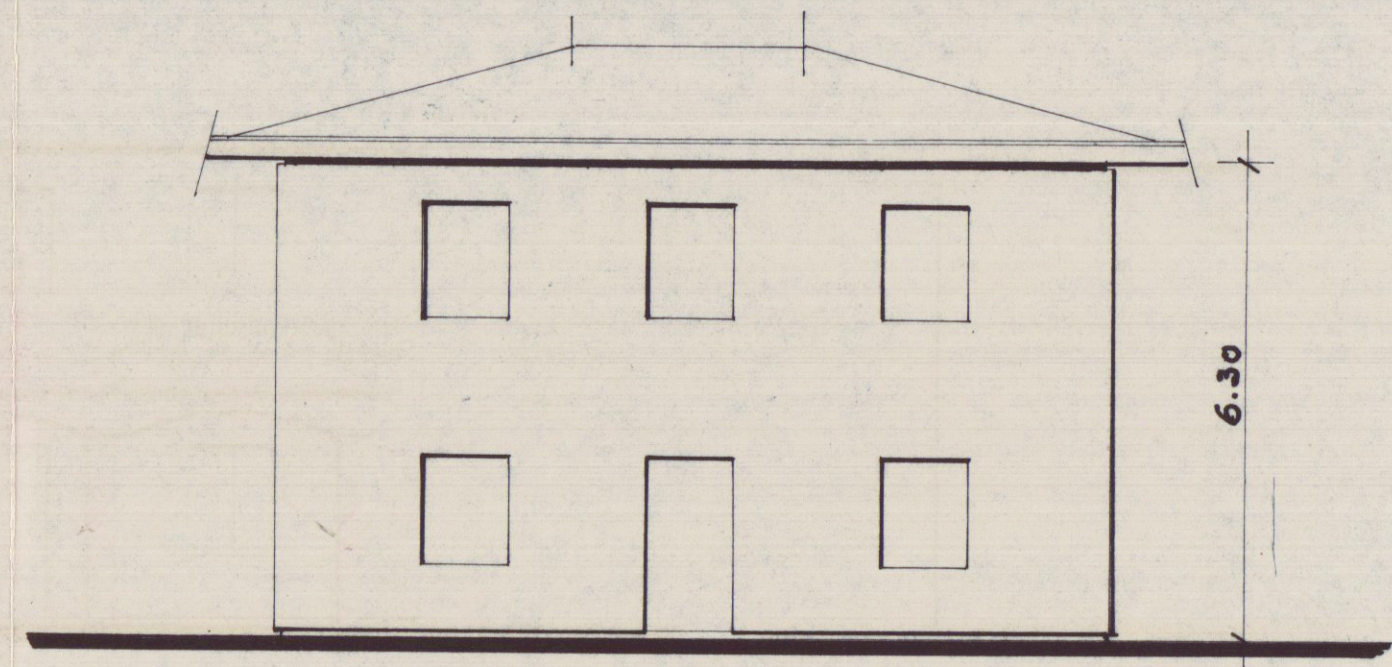
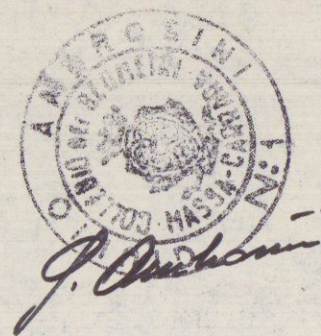
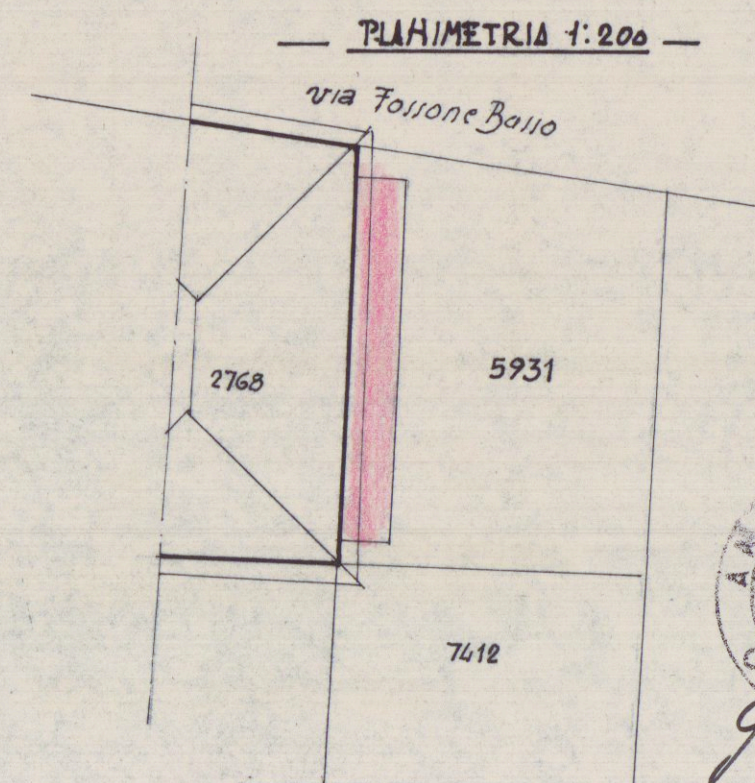


VARIANTE DA APPORTARE AL FABBRICATO DI PROPRIETÀ
DELLA SIGNORA BACCI MARCHINI FRANCESCA-SITO A FOSSONE
BAJO-VIA FOSSONE BAJO N° 28.


SCALA 1/100

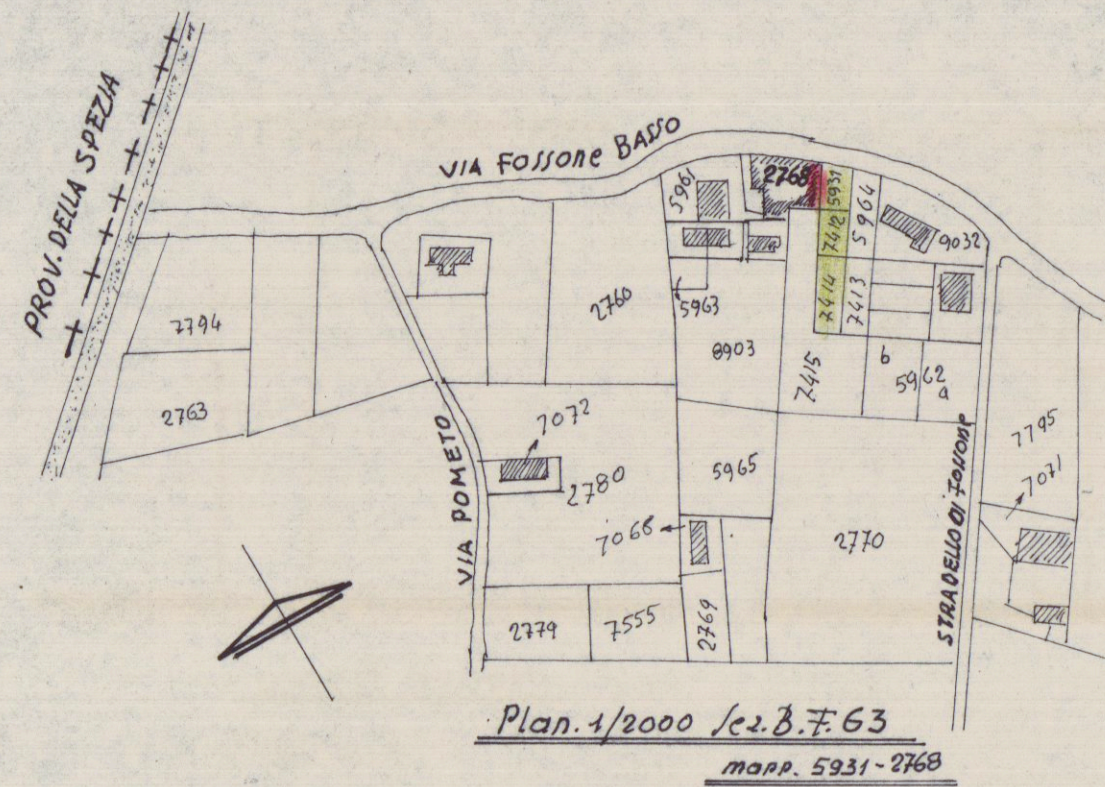


— Prospetto Esistente —

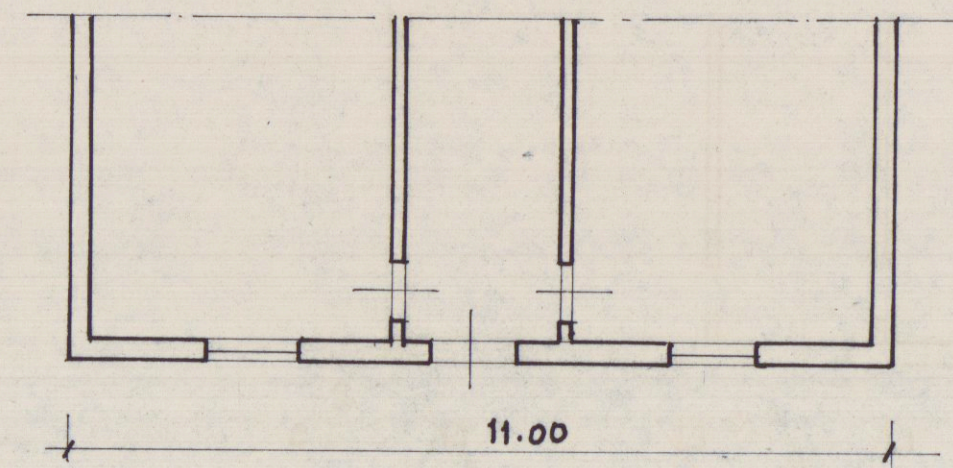


— Piano terra esistente —

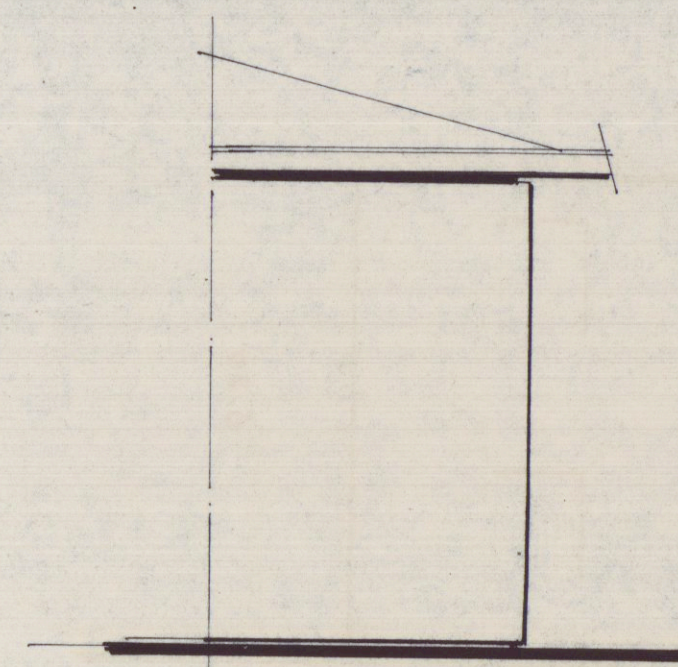


— fianco es. —

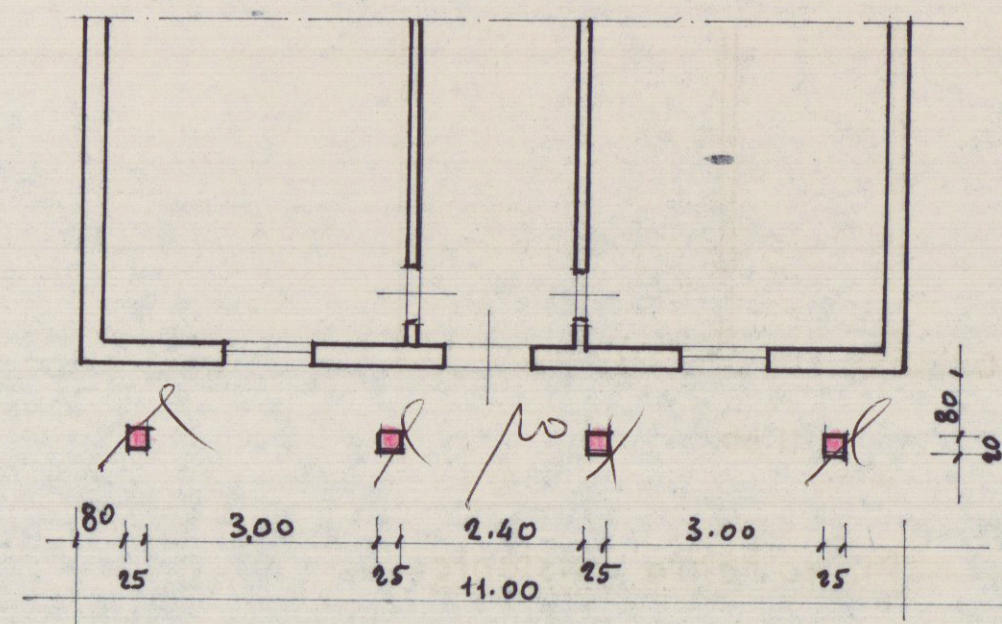


— Nuovo piano terra —

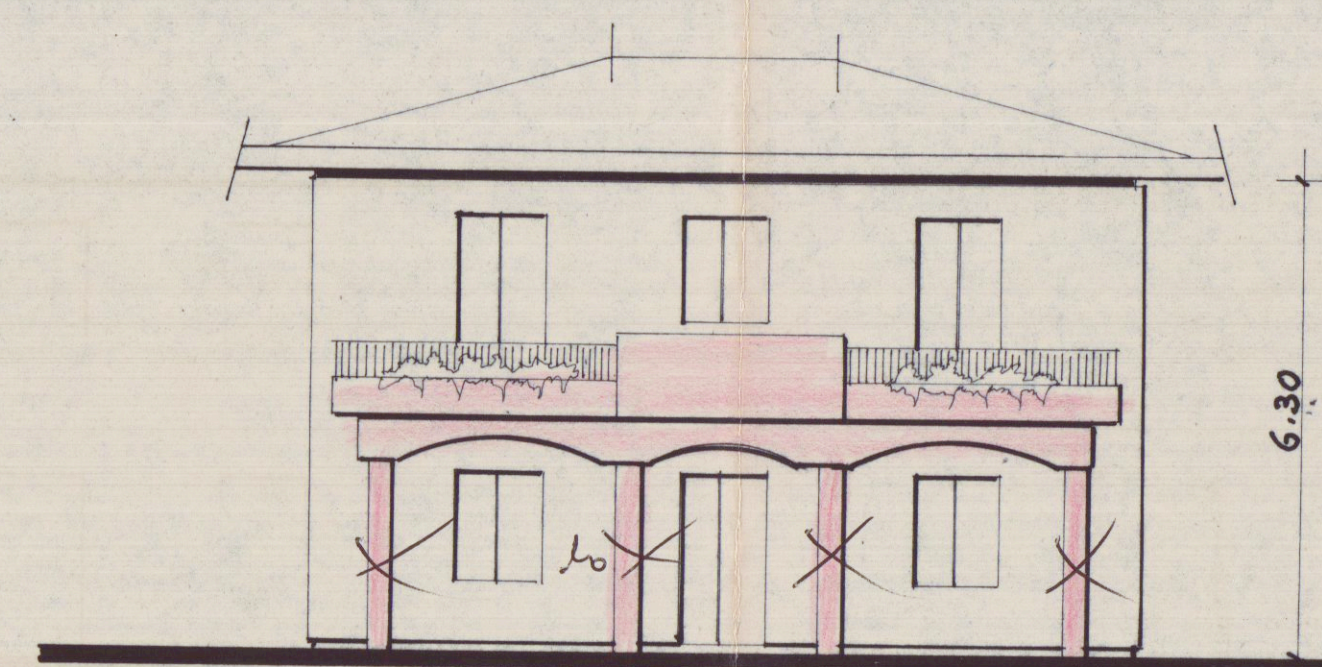

— Nuovo Prospetto —

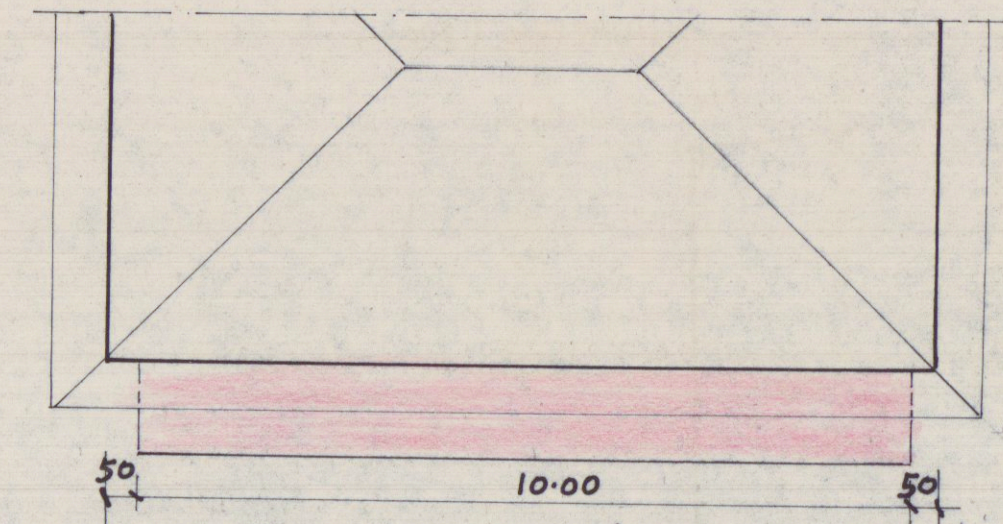

— Copertura —

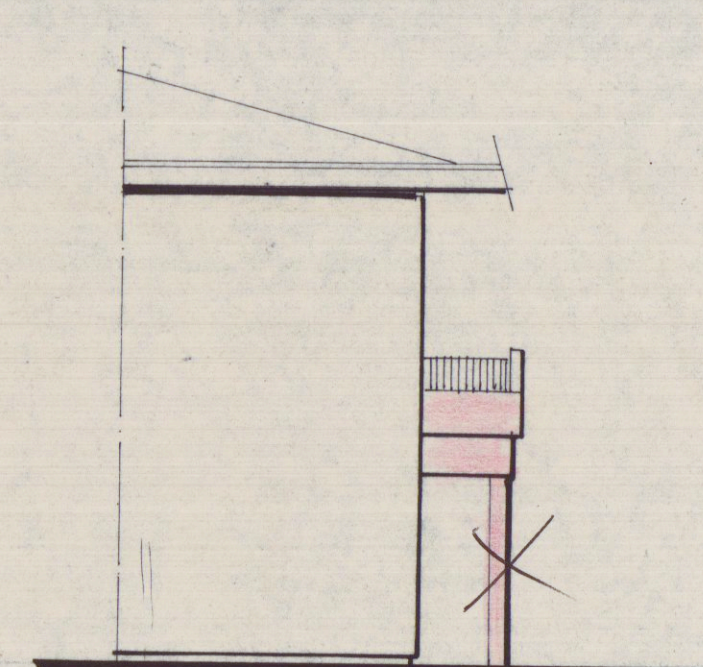

— Nuovo fianco —