



COPIA

28.5.1986

Carrara, li

OMUNE DI CARRARA
A.P. 54033

CONDONO EDILIZIO

18142 di prot. 3210

posta a nota n. del

egati n.

GETTO: Richiesta sanatoria edilizia -
n° progressivo
- Pratica n° 284
presentata il
Richiesta documentazione in-
tegrativa.


Sig. Lamberti Umberto
e Alampi Caterina
Via C. Rigutini, 6
F I R E N Z E

In riferimento alla domanda di concessione edilizia in sanatoria di cui all'oggetto emarginato, la S.V. è formalmente invitata a presentare entro 15 gg. dalla notifica della presente, la seguente documentazione integrativa; a tal fine si ricorda che gli uffici comunali sono aperti al pubblico nei giorni di Lunedì-Giovedì-Sabato dalle ore 9,00 alle ore 13,00:

Da una prima istruttoria della pratica risulta che:

- ☐ - manca n°1 marca da bollo da £.3.000;
- ☐ - relazione circa l'intervento e la data di esecuzione con dichiarazioni prevista dall'art.26 della stessa legge.
- ☒ - si richiedono Modelli 47/85- B

IL SINDACO

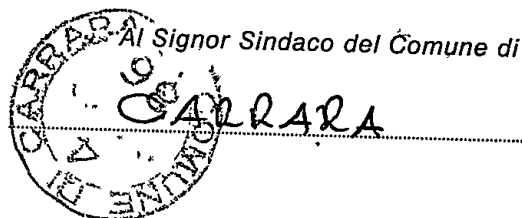

A	RISERVATO AL COMUNE	
	Denominazione e N. Distintivo (secondo la classificazione ISTAT)	
	COMUNE	
	PROVINCIA	
	N. PROTOCOLLO	2803

B	N. PROGRESSIVO	6658220405
---	----------------	------------

MINISTERO DEI LAVORI PUBBLICI



Per le domande seguite da quadratino occorre barrare così ☒ la risposta che fa al caso

RICHIEDENTE			
COGNOME O DENOMINAZIONE <u>LAMBERTI</u>			
NOME <u>UMBERTO</u>			
NUMERO DI CODICE FISCALE <u>LMB MGT 31508 A984C</u>			
RESIDENZA ANAGRAFICA	COMUNE <u>FIRENZE</u>	PROVINCIA (sigla) <u>F</u>	
FRAZIONE, VIA E NUMERO CIVICO <u>VIA G. RIGUTINI 6</u>			C.A.P. <u> </u>
NATURA GIURIDICA ☒			
Se il richiedente è persona fisica indicare:			
Sesso (M o F) <u>M</u>	DATA DI NASCITA giorno <u>08</u> mese <u>11</u> anno <u>43</u>	STATO CIVILE <u>12</u>	TITOLO DI STUDIO <u> </u>
COMUNE O STATO ESTERO DI NASCITA <u>BORDIGHERA</u>			PROVINCIA (sigla) <u> </u>
CONDIZIONE PROFESSIONALE <u> </u>	QUALIFICA <u> </u>	ATTIVITÀ ECONOMICA <u> </u>	
Se il richiedente è diverso da "persona fisica" indicare:			
ATTIVITÀ ECONOMICA ESERCITATA <u> </u>			
PROPRIETARIO (compilare solo se il richiedente è diverso dal proprietario)			
COGNOME O DENOMINAZIONE <u> </u>			
NOME <u> </u>			
RESIDENZA ANAGRAFICA	COMUNE <u> </u>	PROVINCIA (sigla) <u> </u>	
FRAZIONE, VIA E NUMERO CIVICO <u> </u>			C.A.P. <u> </u>

TITOLO IN BASE AL QUALE IL RICHIEDENTE EFFETTUA LA DOMANDA DI SANATORIA	
Proprietà ☒	
Possesso ad altro titolo reale ☐	2 ☐
Locazione ☐	3 ☐
Altro <u> </u> (specificare) ☐	4 ☐

SEZIONE PRIMA — OPERA OGGETTO DI SANATORIA - NOTIZIE GENERALI

A - LOCALIZZAZIONE

LOCALITÀ, VIA, PIAZZA E NUMERO CIVICO
MALINA Via ZACCAGNA 52 C.A.P. **52036** COMUNE **CARRARA** PROVINCIA (sigla) **MS**

In mancanza delle informazioni relative alla toponomastica indicare:

- Catasto terreni: foglio di mappa numero/i di mappa
 - Nuovo catasto edilizio urbano: foglio di mappa numero/i di mappa
 subalterno

B - ZONA URBANISTICA

* Alla data d'inizio dei lavori Alla data del 1° ottobre 1983

- Zona A 1 ☐ 1 ☐
 - Zona B 2 ☐ 2 ☐
 - Zona C 3 ☐ 3 ☐
 - Zona D 4 ☐ 4 ☐
 - Zona E 5 ☐ 5 ☐
 - Zona F 6 ☐ 6 ☐
 - Non era vigente alcuno strumento urbanistico 7 ☐ 7 ☐

C - VINCOLI

Indicare se il fabbricato nel quale è ubicata l'opera oggetto di sanatoria risulta soggetto a vincoli: 1 ☐ si 2 ☐ no

Se sì, indicare il tipo di vincolo

D - NATURA DELL'OPERA

d.1 — Opera autonomamente utilizzabile:

- Intero fabbricato 1 ☐
 - Porzione di fabbricato 2 ☒

d.2 — Opera non autonomamente utilizzabile: 3 ☐

E - TIPOLOGIA DELL'ABUSO PER IL QUALE È RICHIESTA LA SANATORIA

4. Opere realizzate in difformità della licenza edilizia o concessione che non comportino aumenti della superficie utile o del volume assentito 1 ☐
 Opere di ristrutturazione edilizia come definite dall'articolo 31, lettera d), della legge n. 457 del 1978, realizzate senza licenza edilizia o concessione o in difformità da essa 2 ☐
 Opere che abbiano determinato mutamento di destinazione d'uso 3 ☐
 5. Opere di restauro e di risanamento conservativo come definite dall'articolo 31, lettera c), della legge n. 457 del 1978, realizzate senza licenza edilizia o autorizzazione o in difformità da esse, nelle zone omogenee A di cui all'articolo 2 del decreto ministeriale 2 aprile 1968, qualora non trattisi di interventi finalizzati all'adeguamento igienico e funzionale 4 ☐
 6. Opere di restauro e di risanamento conservativo, come definite dall'articolo 31, lettera c), della legge n. 457 del 1978, realizzate senza licenza edilizia o autorizzazione o in difformità da essa 5 ☐

F - EPOCA DI ULTIMAZIONE

Periodo di ultimazione:

Precedente all'1-9-1967 1 ☐ dal 2-9-1967 al 29-1-1977 2 ☒
 dal 30-1-1977 all'1-10-1983 3 ☐ Anno di ultimazione: 19 **1975**

G - DISPONIBILITÀ ALL'USO

Indicare se alla data del 1° ottobre 1983 l'opera era abitabile:

1 ☒ sì 2 ☐ no parzialmente 3 ☐

SEZIONE SECONDA — OPERA OGGETTO DI SANATORIA - NOTIZIE PARTICOLARI

A - FABBRICATO O PORZIONE DI FABBRICATO SUL QUALE È STATO EFFETTUATO L'INTERVENTO OGGETTO DI SANATORIA

a - Dimensioni e consistenza

— Piani fuori terra n.
 (compreso il seminterrato)
 — Piani entro terra n.
 — Volume totale mc **93,80**
 (vuoto per pieno)

— Superficie
 - utile abitabile (compresi gli accessori interni alle abitazioni). (Su) mq **40,80**
 - per servizi ed accessori (esclusi gli accessori interni alle abitazioni). (Snr) mq

Presenza di superfici destinate ad attività non residenziali (1) 1 ☐ sì 2 ☐ no

ABITAZIONI			RIPARTIZIONE DELLE ABITAZIONI												
Numero	Vani di abitazione		A — Secondo il numero delle stanze per abitazione						B — Secondo classi di superficie utile in mq						
	Stanze	Accessori (2)	di 1 stanza	2	3	4	5	di 6 stanze e oltre	fino a 45 mq	da 46 a 75 mq	da 76 a 95 mq	da 96 a 110 mq	da 111 a 130 mq	da 131 a 150 mq	oltre 150 mq
1	2	1		X					X						

(2) Indicare soltanto gli accessori interni alle abitazioni.

(1) Nel caso di superfici destinate ad attività non residenziali compilare il modello 47/85-D. — (2) Indicare soltanto gli accessori interni alle abitazioni.

b - Differenza della licenza edilizia, concessione o autorizzazione. In tale caso segnalare gli estremi della licenza, concessione o autorizzazione.

N. licenza o concessione o autorizzazione

Data di rilascio

giorno mese anno
1 9

c - Titolo di godimento e utilizzazione dell'opera

Abitazione/i non utilizzate

Proprietà e usufrutto

Locazione

Altro titolo

- Residenza primaria n.

- uso abitativo n.

- uso abitativo n.

- Residenza non primaria n.

- uso non abitativo n.

- uso non abitativo n.

- Uso non abitativo n.

Abitazione/i non utilizzate n.

d - Accatastamento

Se l'opera è accatastata indicare la categoria catastale

A/2

e - Mutamento di destinazione d'uso

Destinazione precedente

— uso agricolo n. unità imm.

— uso commerciale n. unità imm.

— uso artigianale n. unità imm.

— uso ufficio; studio n. unità imm.

— uso industriale n. unità imm.

— altro uso n. unità imm.

f - Caratteristiche generali del fabbricato nel quale è ubicata l'opera oggetto di sanatoria
(Da indicare solo in caso di risposta al punto d.1 della Sez. prima)

Epoca di costruzione del fabbricato

— prima del 1900 1 ☐

— tra il 1961 ed il 1971 5 ☐

— tra il 1900 ed il 1918 2 ☐

— tra il 1972 ed il 1975 6 ☒

— tra il 1919 ed il 1945 3 ☐

— tra il 1976 ed il 1981 7 ☐

— tra il 1946 ed il 1960 4 ☐

— tra il 1982 ed il 1983 8 ☐

Dimensione e consistenza

— piani fuoriterza (compreso il seminterrato) n.

— piani entro terra n.

— struttura portante prevalente:

- pietre o mattoni 1 ☐ - prefabbricata 3 ☐

- cemento armato 2 ☒ - mista e altra 4 ☐

Abitazioni comprese nel fabbricato n.

Presenza di superfici destinate
ad attività non residenziali 1 ☒ 2 ☐

Servizi ad uso diretto del fabbricato

— allacciamento rete fognante 1 ☒

— allacciamento rete elettrica 2 ☒

— approvvigionamento idrico da acquedotto 3 ☒

— impianto termico centralizzato 4 ☐

— ascensore 5 ☐

SEZIONE TERZA — CALCOLO DELL'OBLAZIONE

A - MISURA DELL'OBLAZIONE

TIPOLOGIA DELL'ABUSO	PERIODI IN CUI L'ABUSO È STATO COMMESSO		
	Fino al 1° settembre 1967	Dal 2 settembre 1967 al 29 gennaio 1977	Dal 30 gennaio 1977 al 1° ottobre 1983
	MISURA DELL'OBLAZIONE		
Tipologia 4	L. 1.500 mq	L. 4.000 mq	L. 8.000 mq
Tipologia 5	L. 1.500 mq	L. 4.000 mq	L. 8.000 mq
Tipologia 6	L. 1.000 mq	L. 2.500 mq	L. 5.000 mq

1) Misura dell'oblazione (riportare l'importo corrispondente alla tipologia dell'abuso e all'epoca in cui è stato commesso). Lire/mq

B - CALCOLO DELLE SUPERFICI

2) Superficie utile abitabile $40 \times 04 = 16 \times 25000 = 400000 \pm 10\%$ mq

3) Superficie non residenziale mq $\times 0,6 =$ mq

4) Superficie complessiva (sommare rigo 2 con rigo 3) mq

Nel caso di opera destinata a prima abitazione del proprietario richiedente, passare al punto D

C - CALCOLO DELL'OBLAZIONE

Coefficienti correttivi (moltiplicare l'importo del rigo 1 per uno dei coefficienti riportati nelle istruzioni)

5) Misura dell'oblazione corretta Lire/mq

Oblazione da versare (moltiplicare la superficie del rigo 4 per l'importo del rigo 5) Lire

6) Oblazione da versare Lire

D - CALCOLO DELL'OBLAZIONE PER OPERE DESTINATE A PRIMA ABITAZIONE DEL PROPRIETARIO RICHIEDENTE (art. 34, commi 3 e 4)

7) Superficie soggetta a riduzione della somma dovuta a titolo di oblazione mq

8) Superficie eccedente (sottrarre rigo 7 da rigo 4) mq

Misura dell'oblazione

9) Misura dell'oblazione dovuta in assenza di convenzionamento (ridurre di un terzo la somma di rigo 1) Lire/mq

10) Misura dell'oblazione dovuta in presenza di convenzionamento (ridurre a metà la somma di rigo 9) Lire/mq

11) Importo relativo alla superficie soggetta a riduzione (moltiplicare rigo 7 per rigo 9 o 10) Lire

12) Importo relativo alla superficie eccedente (moltiplicare rigo 1 per rigo 8) Lire

13) Oblazione da versare (sommare rigo 11 con rigo 12) Lire

E - OBLAZIONE DOVUTA E MODALITÀ DI VERSAMENTO

14) Oblazione da versare - Casi particolari (art. 38, co 6) Lire

15) Oblazione da versare (riportare l'importo indicato al rigo 6 o 13 o 14) Lire

16) Somma versata in data: 1.10.71 9.8.5 - in unica soluzione Lire

- 1ª rata Lire

17) Se il richiedente si avvale della facoltà di rateizzazione indicare il numero delle rate 640000 - 1000 x 240000

fino a 3 rate ☐ fino a 8 rate ☐ fino a 16 rate ☐

Documentazione allegata

Data _____

Firma del richiedente Samuele Lombardi

COMUNE DI
CARRARA



38 N. 15)

DICHIARAZIONE

sostitutiva di atto notorio, resa ai sensi dell'art. 4 della legge 4 gennaio 1968 n. 15

L'anno millenovecento 89 addì 27
del mese di maggio in Comune di Carrara

Avanti di me ⁽¹⁾ Maria Luisa Mosti, funzionario incaricato dal Sindaco
è comparso il Sig. LAMBERTI UMBERTO
nato a Bordighera (IM) ~~FIRENZE~~ il 8.11.1931
residente in FIRENZE via G. Rigutini n° 6

il quale — previo avvertimento che in caso di mendaci dichiarazioni, incorrerà nelle pene stabilite dal Codice Penale e dalle leggi speciali in materia — ai sensi dell'art. 4 della legge 4 gennaio 1968, n. 15,

DICHIARA

che con riferimento alla domanda di condono edilizio presentata in data
4/9/86 al n° 2803 i lavori sono di mutamento di destinazione di uso
Il dichiarante acquisto l'immobile in oggetto nell'anno 1983.

I lavori vennero realizzati in corso di costruzione dell'intero fabbricato
intero che risulta essere completato nell'anno 1975.


(¹) _____
(²) _____

Lamberti Umberto IL DICHIARANTE

Accertata l'identità della persona, conosciuta direttamente (oppure) a mezzo di (²) _____

attesto che la firma sopra apposta, in mia presenza e in data odierna, sul presente atto, è quella autentica del dichiarante.

In conformità dell'art. 6 legge 930 del 11-5-1971 ad uso condono edilizio

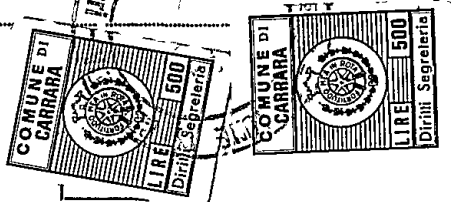

(¹) IL FUNZIONARIO INCARICATO
IL FUNZIONARIO INCARICATO
(MOSTI M. LUISA)

Relazione Illustrativa
ALLEGATA A RICHIESTA DI CONDONO EDILIZIO AI SENSI DELLA LEGGE

N. 47/85

RICHIEDENTE:

Lamberti Umberto


Quanto in oggetto trattasi di piccola abitazione ricavata nel piano seminterrato della palazzina "D" del complesso immobiliare "MILENA" in v.le Zaccagna n. 52, in Marina di Carrara.

L'uso attuale della unita' immobiliare risale con la costruzione dell'edificio di cui ne fa parte e cioe' ai primi anni '70. Infatti risulta essere stata denunciata in catasto gia' ad uso abitazione nell'anno 1973 e censita come tale dallo stesso U.T.E.

Il richiedente ne e' entrato in possesso successivamente, avendola acquistata nell'anno 1983.

Percio', cio' che e' oggetto di condono e' l'uso abitativo dell'unita' che risulta invece essere stata autorizzata ad uso scantinato-accessorio, ma, si ripete, l'uso abitativo e' stato realizzato, dal costruttore, con la realizzazione e finitura dell'edificio di cui ne fa parte.

Il tecnico incaricato:

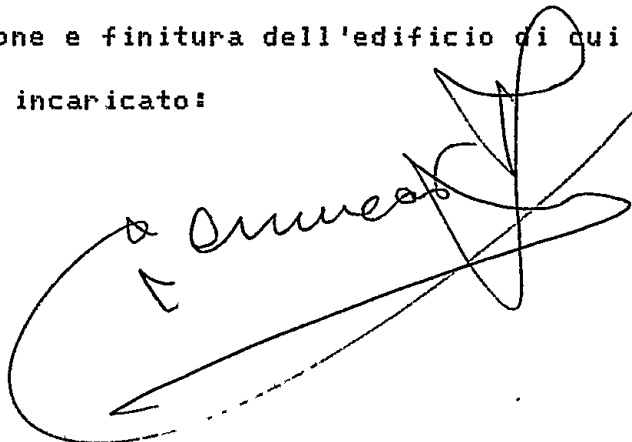A large, stylized handwritten signature in black ink, appearing to read "Umberto", is written over the text "Il tecnico incaricato:". The signature is composed of several loops and a long horizontal stroke.



COMUNE DI CARRARA

C.A.P. 54033

RACCOMANDATA

Ufficio CONDONO EDILIZIO

N. _____ di proc.

Risposta a nota n. _____ del _____

Allegati n. _____

OGGETTO: Richiesta sanatoria edilizia -
n° progressivo
- Pratica n° 2803
presentata il 4-9-86
- Richiesta documentazione integrativa.

In riferimento alla domanda di concessione edilizia in sanatoria di cui all'oggetto emarginato, la S.V. è formalmente invitata a presentare entro 15 gg. dalla notifica della presente, la sottoelencata documentazione integrativa: a tal fine si ricorda che gli uffici comunali sono aperti al pubblico nei giorni di Lunedì-Giovedì-Sabato dalle ore 9,00 alle ore 13,00:

- ☒ n° marche da bollo da £.3.000 cad.;
- ☒ stralcio aereofotogrammetrico con velatura in rosso dell'opera abusiva;
- ☒ dichiarazione stato dei lavori con reperto fotografico-relazione tecnica costruttiva dell'opera abusiva;
- ☐ disegni comprensivi di stralcio catastale, pianta, prospetti, sezione, in scala 1:100 con schema calcolo superfici e volumi dell'esistente e dell'abuso in triplice copia;
- ☐ certificato di residenza in bollo e copia conforme dell'ultima dichiarazione dei redditi;
- ☒ al fine di accertare l'anno di ultimazione dell'intervento abusivo, occorre produrre "prove" (fatture e/o atto notorio);
- ☒ ricevuta dell'U.T.E. con n° 3 copie planimetrie catastali;
- ☒ conguaglio sull'oblazione versata per tardata presentazione (%) £. 240.000 + 10% in ragione d'anno;
- ☐

Lamberti Umberto
Via G. Rigutini, 6
Firenze

IL SINDACO



COMUNE DI CARRARA

CONDONO EDILIZIO

Legge 47/05

Richiedente: LEMBERTI UMBERTO n° 2803

Documentazione presentata a completamento della richiesta:

1 - Stralcio Aereofotogrammetrico	SI	NO
2 - Relazione Tecnica Ill.va	SI	NO
3 - Reperto Fotografico	SI	NO
4 - Elaborati Grafici	SI	NO
5 - Dichiarazione Giurata	SI	NO
6 - Ricevuta U.T.E	SI	NO
7 - Planimetria Catastale	SI	NO 3
8 - Bolli	SI	NO
9 - Certificato Iscriz. CCIAA	SI	NO
10 - Certificato Residenza	SI	NO
11 - Conguaglio Oblazione L. <u>240000</u>	SI	NO
12		
13		
14 - Documentazione per Vinc. _____	SI	NO
" " " _____	SI	NO

NOTE: _____

17317



COMUNE DI CARRARA

Ufficio Urbanistica Nucleo Operativo

Carrara, li 13 NOV. 1991

Al Sig. LAMBERTI UMBERTO
VIA G. RIGUTINI, 6
FIRENZE

OGGETTO: Sanatoria abuso Edilizio pratica n. 2803 del 28/8/86.
 CONTRIBUTO DI CONCESSIONE.

Con riferimento alla domanda di condono edilizio all'oggetto, la S.V. è formalmente invitata al pagamento della somma dovuta per contributo di concessione nella misura così stabilita.

I°	<u>1.120.000</u>	-
II°	<u>2.279.000</u>	-
- ONERI DI URBANIZZAZIONE		
- PERC.COSTO DI COSTRUZIONE	£.	-
T O T A L E	£.	<u>3.399.000</u> -

La somma relativa al contributo di concessione deve essere versata a favore del Comune di Carrara presso la Tesoreria Com.le; previa emissione di reversale c/o Ufficio Ragioneria Com.le; fermo restando l'applicazione della maggiorazione di cui all'art. 3 II° comma Legge 28.2.1985, n. 47 in caso di ritardo (**).

I documenti comprovanti l'effettuato pagamento delle somme dovute dovranno essere esibiti a questo ufficio entro 20 gg. dal ricevimento della presente.

Gli aventi diritto alla rateizzazione degli oneri, a garanzia dell'esatto adempimento dell'onere di cui sopra, dovranno produrre, oltre alla ricevuta dell'avvenuto versamento pari ad 1/3 dell'importo complessivo, adeguata ed idonea polizza fidejussoria (Bancaria o Assicurativa) sulla rimanenza da suddividersi in un massimo di 10 rate semestrali, con maggiorazione annua del 10% (art. 2 L.R. 51/85).

Per il ritiro della concessione in sanatoria la S.V. dovrà produrre inoltre:

- MARCA DA BOLLO DA £. 10.000.=;
- ATTESTATO PAGAMENTO DIRITTI E STAMPATI DI CONCESSIONE;
- EVENTUALE DELEGA PER IL RITIRO DEGLI ATTI;
- COMPILAZIONE MOD. ISTAT I/201;

N.B.: I giorni di apertura al pubblico: LUNEDI' - GIOVEDI' - SABATO
 dalle ore 9.00 alle ore 13.00.

E' ammesso il convenzionamento di cui agli artt. 7 e 8 della Legge n.10/77.

(**) Il mancato versamento, nei termini di legge, del contributo di concessione di cui all'art. 3, della Legge 28.2.1985, n. 47 comporta: a) l'aumento del contributo in misura pari al 20% qualora il versamento del contributo sia effettuato nei successivi 120 gg.; b) l'aumento del contributo in misura pari al 50% quando, supratutto il termine di cui alla lettera a), il ritardo si protrae non oltre i successivi 60 gg.; c) l'aumento del contributo in misura pari al 100% quando, superato il termine di cui alla lettera b), il ritardo si protrae non oltre i successivi 60 gg..



IL SINDACO

COMUNE di CARRARA.

SETTORE URBANISTICA

Nucleo Operativo

Oneri di concessione condono edilizio N° _____

Ditta rich.: _____

AMPLIAMENTO DI S.U.R.

ML $(10.40 \times 3.90)^{-1^{na}}$ = MQ 39.56 X 1.95 = MC 79.09
 ML 7.40 X 3.00 = MQ 7.20 X 150 = MC 10.80
 ML _____ X _____ = MQ _____ X _____ = MC _____

TOT. MC 89.89

MC 89.89 X 10717 = L 963000 Urb. 1°

MC 89.89 X 21805 = L 1960000 Urb. 2°

Totale L _____

Ristrutturazione e/o cambio d'uso in c.a.

ML $(10.40 \times 3.90)^{-1^{na}}$ = MQ 39.56 X 0.75 = MC 29.67
 ML 7.40 X 3.00 = MQ 7.20 X 0.75 = MC 5.40
 ML _____ X _____ = MQ _____ X _____ = MC _____

Totale MC 35.07

MC 35.07 X 4465 = L 157000

MC 35.07 X 9086 = L 319000

Totale L _____

1° 1'120'000
2° 2'279'000

COSTRUZIONE O AMPLIAMENTO FABBRICATI INDUSTRIALI E ARTIGIANALI

ML _____ X _____ = MQ _____
 ML _____ X _____ = MQ _____
 ML _____ X _____ = MQ _____
 ML _____ X _____ = MQ _____

Totale MQ _____

MC _____ X 23056 = L _____

MC _____ X 10194 = L _____

Totale L _____

ORIGINALE PER IL COMUNE

A	RISERVATO AL COMUNE	
	Denominazione e N. Distintivo (secondo la classificazione ISTAT)	
	COMUNE	
	PROVINCIA	
	N. PROTOCOLLO	2803



Al Signor Sindaco del Comune di



CARRARA

B	N. PROGRESSIVO	0658220405
---	----------------	------------

MINISTERO DEI LAVORI PUBBLICI



RICHIEDENTE			
COGNOME O DENOMINAZIONE <u>LAMBERTI</u>			
NOME <u>UMBERTO</u>			
NUMERO DI CODICE FISCALE <u>LMBMRT31508A984C</u>			
RESIDENZA ANAGRAFICA	COMUNE <u>FIRENZE</u>	PROVINCIA (sigla) <u>FI</u>	
FRAZIONE, VIA E NUMERO CIVICO <u>VIA G. RIGUTINI 6</u>		C.A.P. <u> </u>	
NATURA GIURIDICA <u> </u>			
Se il richiedente è persona fisica indicare:			
Sesso (M o F) <u>M</u>	DATA DI NASCITA giorno <u>08</u> mese <u>11</u> anno <u>1931</u>	STATO CIVILE <u>2</u>	TITOLO DI STUDIO <u> </u>
COMUNE O STATO ESTERO DI NASCITA <u>BORDIGHERA</u>			PROVINCIA (sigla) <u> </u>
CONDIZIONE PROFESSIONALE <u> </u>	QUALIFICA <u> </u>	ATTIVITÀ ECONOMICA <u> </u>	
Se il richiedente è diverso da persona fisica indicare:			
ATTIVITÀ ECONOMICA ESERCITATA <u> </u>			

NOTIZIE RIEPILOGATIVE

MODELLI ALLEGATI E AMMONTARE DELLE OBLAZIONI					DIMENSIONI	
Modelli allegati		Ammontare delle oblazioni			Superficie complessiva per la quale è stata richiesta la sanatoria mq	N. abitazioni per le quali è stata richiesta la sanatoria
Tipo	Numero	Dovute in complesso	Già versate			
			In unica soluzione	1ª Rata		
47/85-A					1	
47/85-B	1	200.000	200.000			
47/85-C						
47/85-D						
TOTALE	1	200.000	200.000			

Il richiedente ha presentato altre domande di sanatoria

Nello stesso comune

1. ☒ SI

2. ☐ NO

In altro comune

3. ☒ SI

4. ☐ NO

Data

Firma del richiedente

Lamberti Umberto

CONTI CORRENTI POSTALI
ATTESTAZIONE

di un versamento di L. 200.
Lire Duecentomila

sul C/C N. 255 000

Intestato a:

AMMINISTRAZIONE P.T.

OBLAZIONE ABUSIVISMO EDILIZIO

eseguito da Lamberti Umberto

residente in FIRENZE

Codice Fiscale LMBMRT315084984C

addi 12.7.85

A C/C POSTALI 1

CARRARA

Bollo lineare dell'Ufficio accettante

587 17 LUG 85

UFFICIALE POSTALE

Bollo a data

N.

del bollettario ch 9

data progress.

CONTI CORRENTI POSTALI
ATTESTAZIONE

di un versamento di L. 200.000
Lire Duecentomila

sul C/C N. 255 000

Intestato a:

AMMINISTRAZIONE P.T.

OBLAZIONE ABUSIVISMO EDILIZIO

eseguito da L. LAMBERTI UMBERTO

residente in FIRENZE

Codice Fiscale LMBMRT315084984C

addi

1527.3 29-MAG-85

CARRARA 36/014

UFFICIALE POSTALE

10170 F. *****3000001

IVCC 0056 F. *****9001

N.

del bollettario ch 9

data progress.


n° 2803

284



Al Sig. Sindaco del
COMUNE DI CARRARA.

OGGETTO: Domanda di concessione in sanatoria
si della legge n° 47 del 28/2/1985.

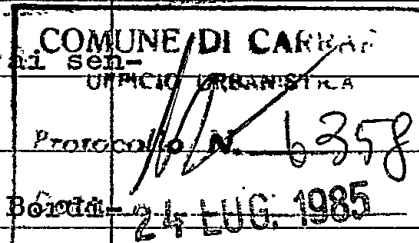

Il sottoscritto LAMBERTI UMBERTO, nato a Bórghera il 8/11/1931 (cf-LMB, MRT 31S08 A984C) e ALAMPI CATERINA, nata a Pellaro (RC) il 3/12/1943, coniugi residenti in Firenze, via G. Rigutini n° 6; proprietari della unità immobiliare ubicata in Marina di Carrara, V.le Zaccagna n° 52 ubicata nel piano seminterrato interno 7 del fabbricato in angolo col V.le delle Pinete, distinta in catasto urbano alla partita 18163 mapp. 10759/24 - p. 3° s. cat. A/2 vani 2,5 rc. £ 482, pervenuto con atto di C.V. del 20/7/83 del notaio Zannoni reg. in Aulla il 2/8/1983 n° 1292 vol. 152.

C H I E D O N O

la sanatoria edilizia della detta unità immobiliare costruita circa dieci anni fa con destinazione a cantinato e trasformata in abitazione come già risulta dai dati catastali sopra citati, trasformazione avvenuta in corso d'opera del fabbricato stesso del quale ne fa parte.

Il fabbricato di cui ne fa parte è incorporato nel complesso residenziale "Milena", palazzina "D".

Arch. Belli
661/125

La superficie dell'alloggio in oggetto é pari a

circa mq. 40.

Distintamente:

Normale Am. B. B.

Carrara,

Si allega:

Ricevuta dell'oblazione avvenuta con bollettino

postale in data


18/7/85 n° 587



NUOVO CATASTO EDILIZIO URBANO

(R. DECRETO-LEGGE 13 APRILE 1939, N. 652)

Planimetria dell'immobile situato nel Comune di **CARRARA** Via **D. ZACCAGNA**
Ditta **SANDRO BADIALE** **ALFESSE MANNUCCI** Ambrogio **NATALINO NARDI**
ORTONOVO 20/3/928 **25/10/912** **MASSA** **CARRARA** 6/4/921
Allegata alla dichiarazione presentata all'Ufficio Tecnico Erariale di

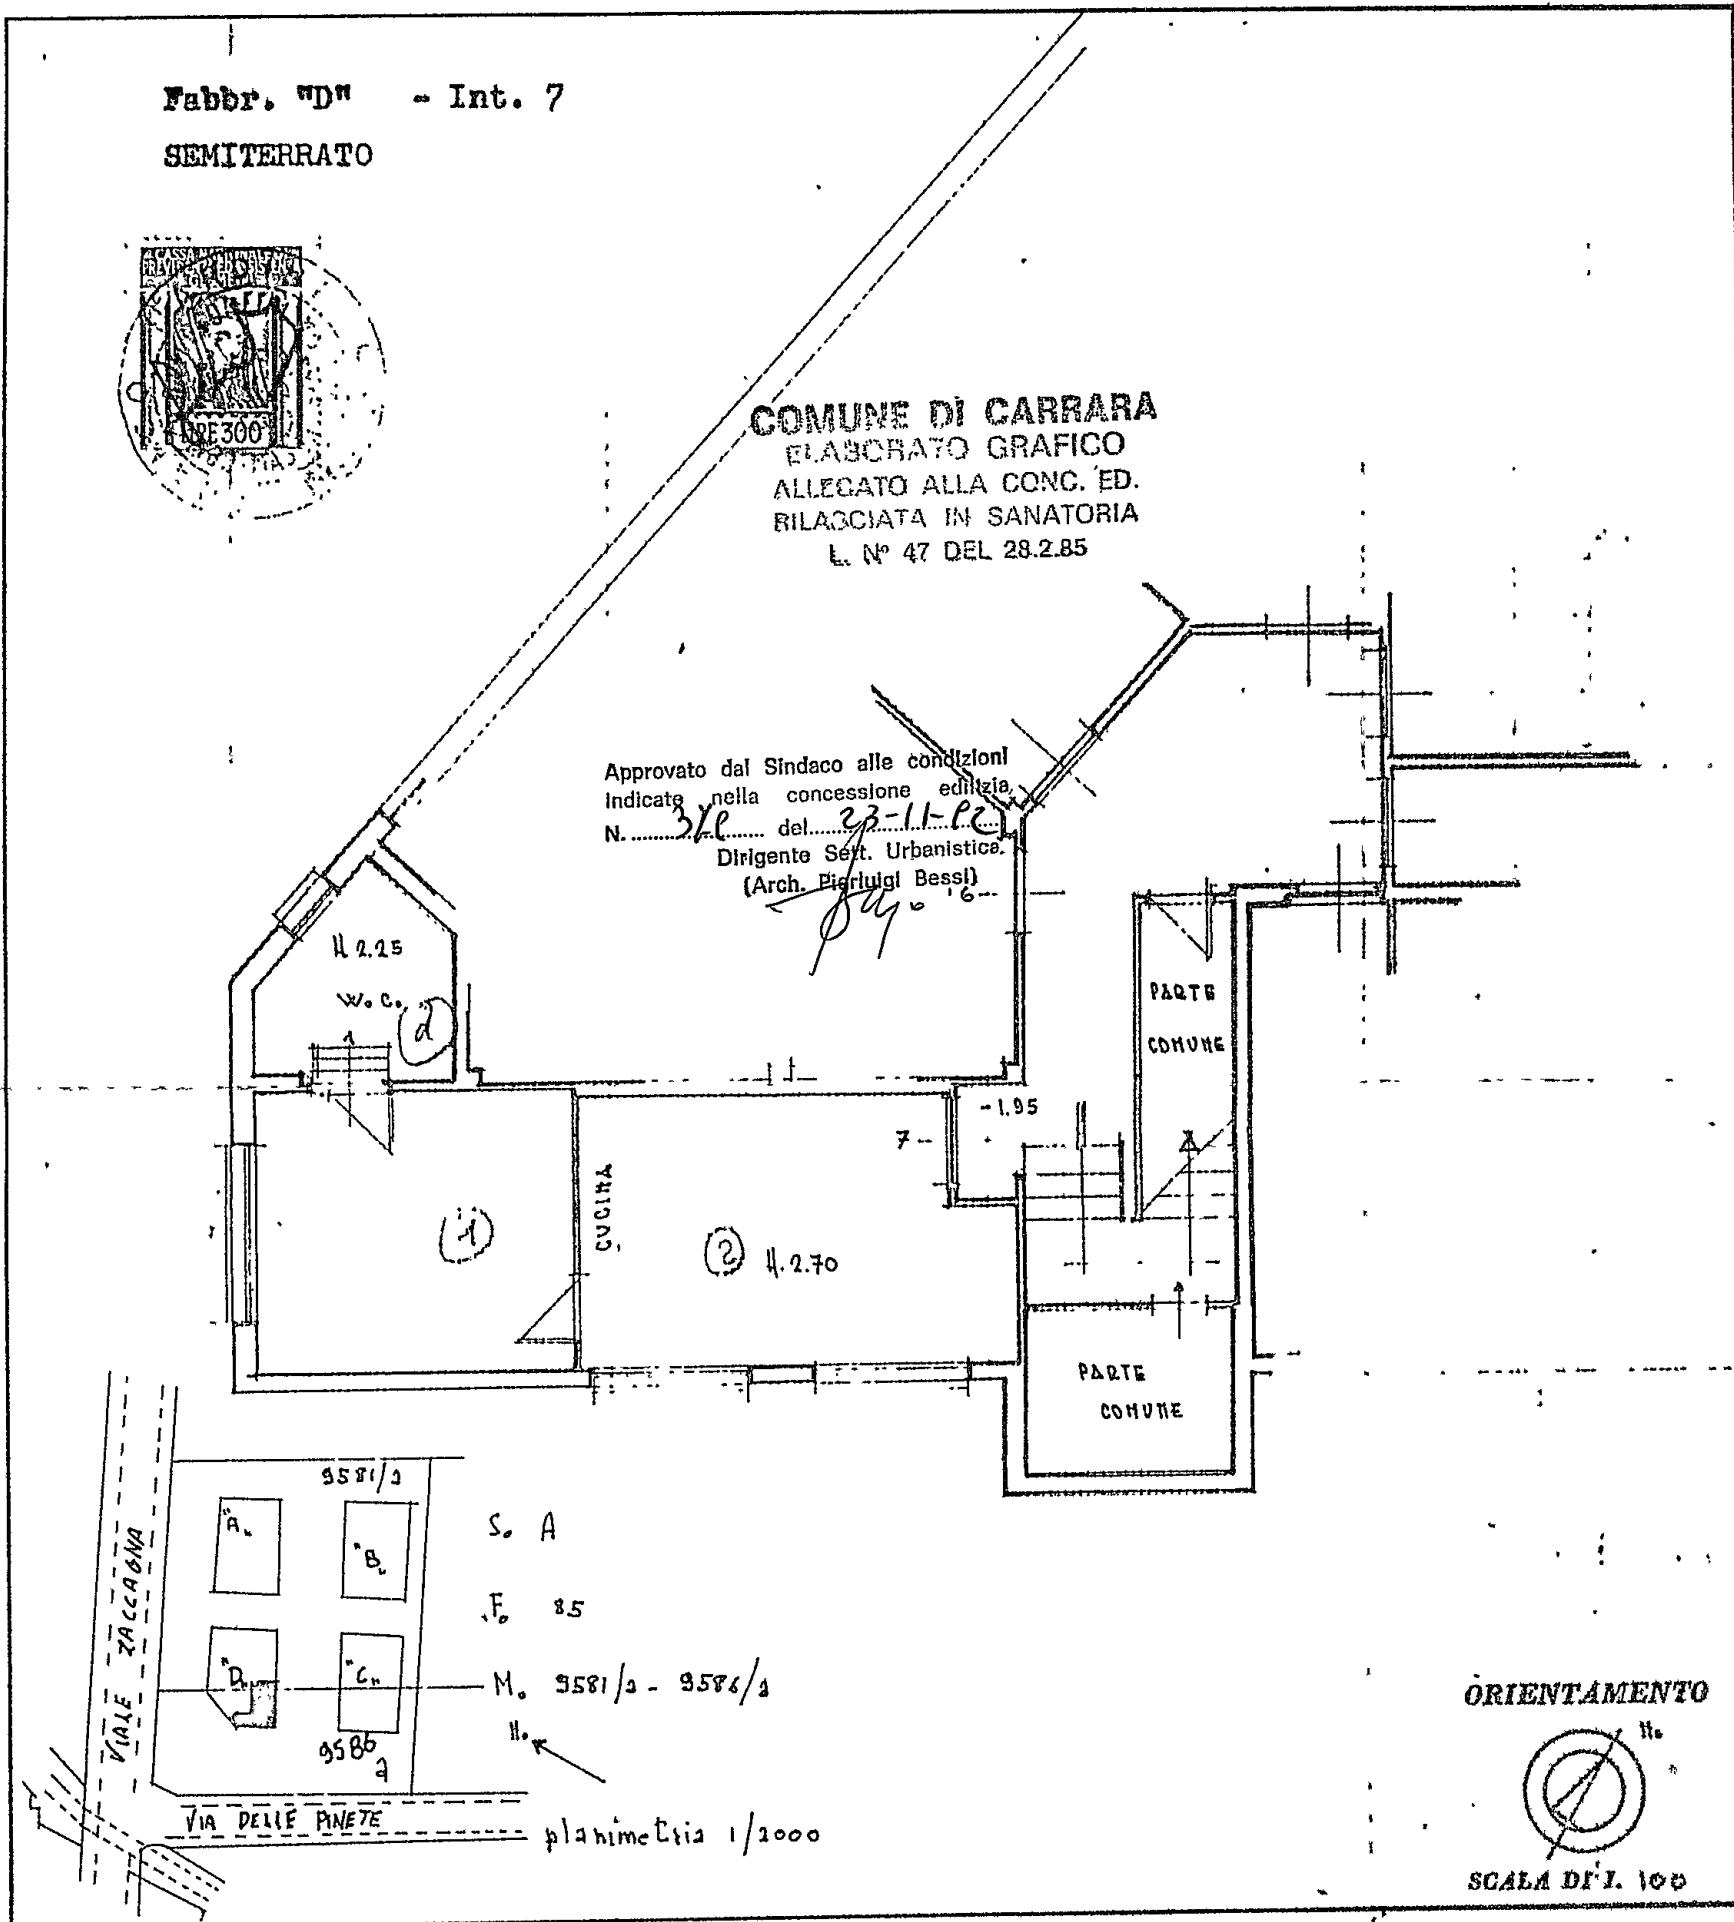

SPAZIO RISERVATO PER LE ANNOTAZIONI D'UFFICIO


DATA
PROT. N°

20077.1973
2423

C. Frattolillo
V. Sinicci

Compilata dal **Geom. FRANCO NARDINI**
(Titolo, nome e cognome dell'autore)

Iscritto all'Albo de
della Provincia di
DATA 1 OTT. 1973
Firma: *[Firma]*

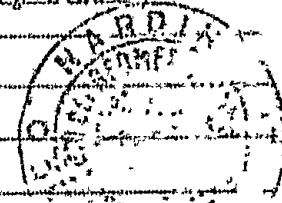

Bollettino di L. 700.000-
 Lire Seveco s.m.l.
 sul C/C N. 118547 intestato a
 COMUNE CARRARA SERVIZIO TESORERIA
 54033 CARRARA
 eseguito da LAMBERTI-UMBERTO
 residente in FIRENZE
 addl.

Certificato di accredito di L. 700.000
 Lire Seveco s.m.l.
 sul C/C N. 118547 intestato a
 COMUNE CARRARA SERVIZIO TESORERIA
 54033 CARRARA
 eseguito da LAMBERTI-UMBERTO
 residente in FIRENZE via P. Rattini 6
 addl.

Bollo lineare dell'Ufficio accettante
 1567.3 08-FEB-92 E2
 MARINADICARRARA 36/042
 numerato 0113 FF
 d'accettazione IVCC 0556 £.***7501

Bollo lineare dell'Ufficio accettante
 Bollo a data
 L'UFFICIALE POSTALE
 N. 1601
 del bollettario ch 9

Importante: non scrivere nella zona sottostante!

data progress. numero conto importo

Mod. ch-8-bis AUT. (1989) cod. 145710

>000000001185476< 08020556+ 00118547> 0000700000+ .

CONTI CORRENTI POSTALI
 RICEVUTA di un versamento di L. 800.000
 Lire Seveco s.m.l.
 28 sul C/C N. 118547 intestato a
 COMUNE CARRARA SERVIZIO TESORERIA
 54033 CARRARA
 eseguito da LAMBERTI-UMBERTO
 residente in FIRENZE
 addl.

Bollo lineare dell'Ufficio accettante
 1567.5 18-APR-92 E1
 CARRARA SUCC. 2 36/115
 L'UFFICIALE POSTALE *****800000
 Bollo a data
 IVCC 0738 £.***7501

tassa data progress.

000228

CONTI CORRENTI POSTALI
 RICEVUTA di un versamento di L. 800.000-
 Lire Seveco s.m.l.
 26 sul C/C N. 118547 intestato a
 COMUNE CARRARA SERVIZIO TESORERIA
 54033 CARRARA
 eseguito da LAMBERTI-UMBERTO
 residente in FIRENZE
 addl.

Bollo lineare dell'Ufficio accettante
 1567.4 16-MAG-92 E1
 MARINADICARRARA 36/042
 numerato 10071 £.***800000
 Bollo a data
 L'UFFICIALE POSTALE *****800000
 IVCC 0726 £.***7501

tassa data progress.