

COMUNE di CARRARA

progetto di fabbricato ad uso abitazione

LOCALITÀ: **bonascola**
PRGC. ZONA: **p.e.e.p.**

APPROVATO

PROPRIETÀ: **coop. (valverde) «A»**

C.F. 00373090455

PRESIDENTE: **maccari norberto**

VARIANTE

PROGETTISTA: **ARCH. BERNARDO DEL NERO**

TAV. 1

fabbricato **A**

(2^a soluzione)

CONTROLLATO

25 MAR 1985


scala: 1:2000

VARIANTE 1: 500


1: 100

L'INGEGNERE CAPO


VARIANTE

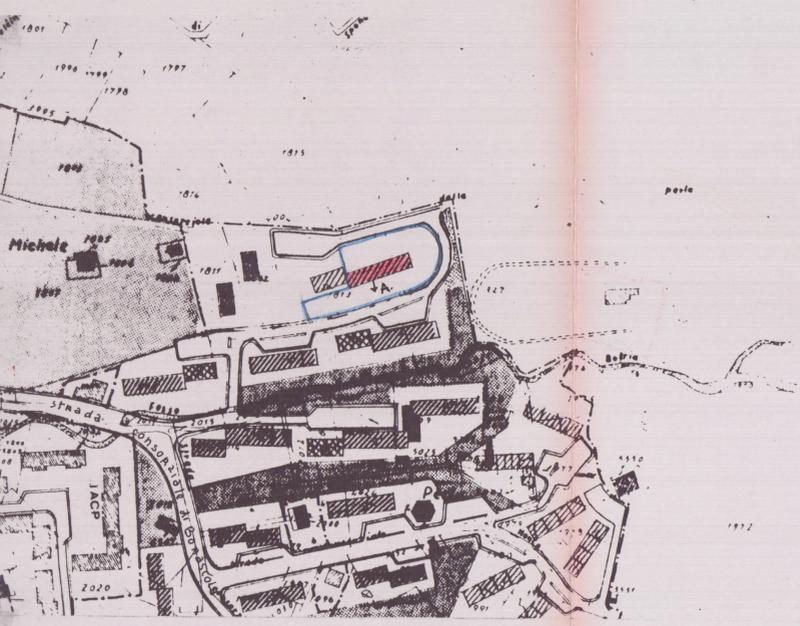

planimetria scala 1:2000

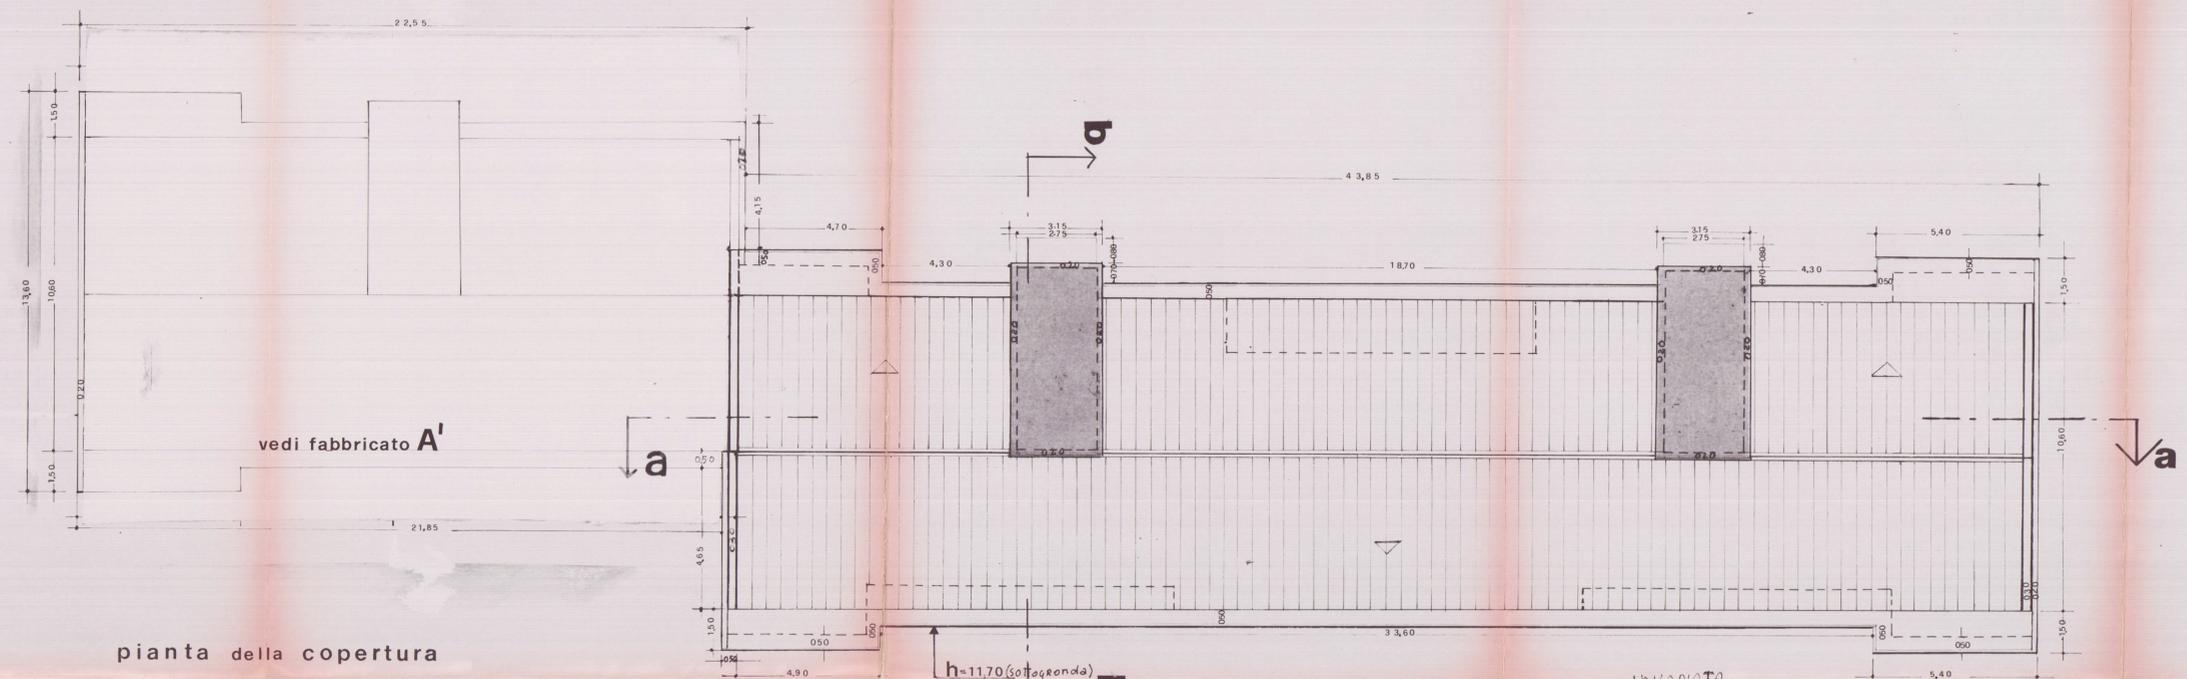

pianta della copertura

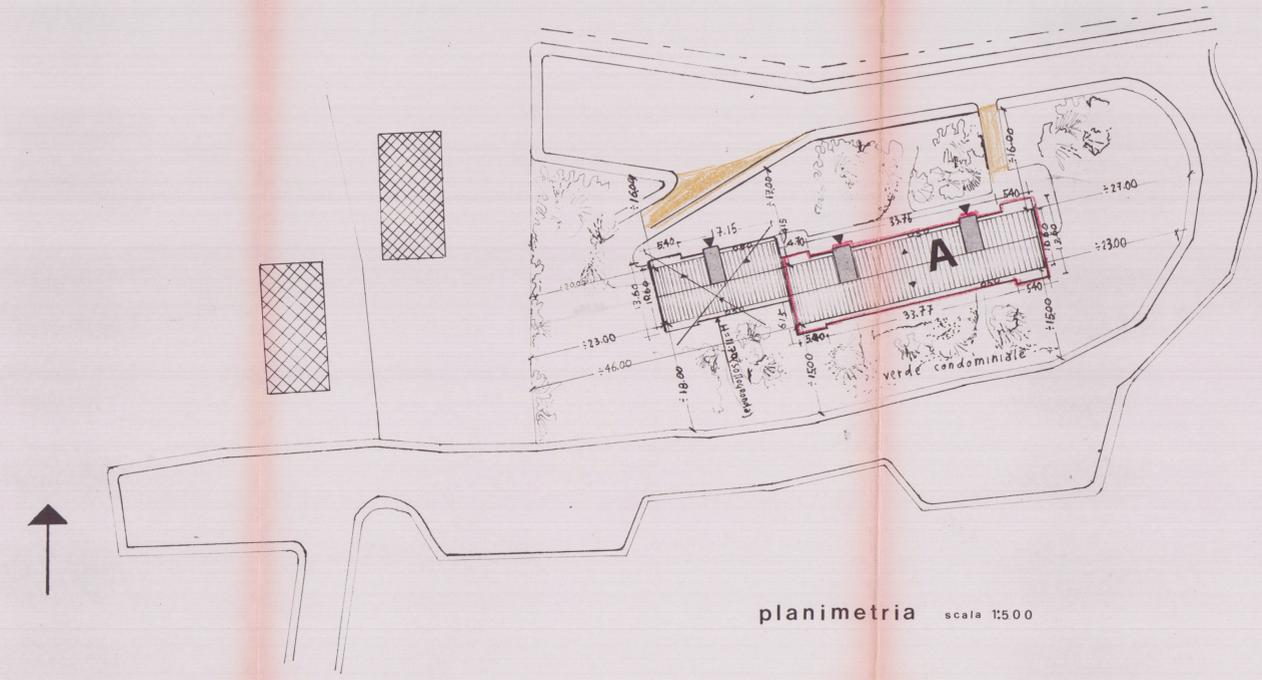

planimetria scala 1:500

INVARIATA

dim. ml.	sup. mq.	H ml.	Vol. mc.
43.85x10.60	464.8	2.40	1115.54
1.00x2.75x2	5.50	2.40	13.20
2.015x10.60	21.45	2.40	51.48
vol. Tot. 1132.5 mc.			

dimensioni ml.	superficie mq.	H ml.	vol. mc.
1 (2.60x2.75)x2	21.45	2.40	51.48
2 (40.60x5.45)	221.27	2.40	531
3 (2.30x2.75)x2	1.65	2.40	3.96
TOT.	244.37		586.44

vale per il calcolo opere di urbanizzazione

1 (4.70x12.60)x2	118.44	9.30	1101.49
2 (12.05x1.70)x2	40.97	9.30	381
3 (2.75x0.50)x2	2.75	9.30	25.57
4 (5.45x0.60)x2	6.54	3.40	22.23
5 (34.60x0.30)	27.18	9.30	2670.77
6 (13.30x0.60)	8.22	9.30	76.44
TOT.	464		4277.5

Vol. Tot. 4277.5

Vol. Tot. 1132.5 + 4277.5 = Vol. Tot. 5410 mc.

dimens. ml.	sup. mq.
1 (5.40x13.60)	73.44
2 (4.70x13.60)	63.92
3 (7.15x0.75)x2	4.41
4 (33.75x11.60)	391.50
5 (2.75x0.50)x2	4.40
6 (6.65x0.60)	1.33
TOT.	539

superficie coperta