
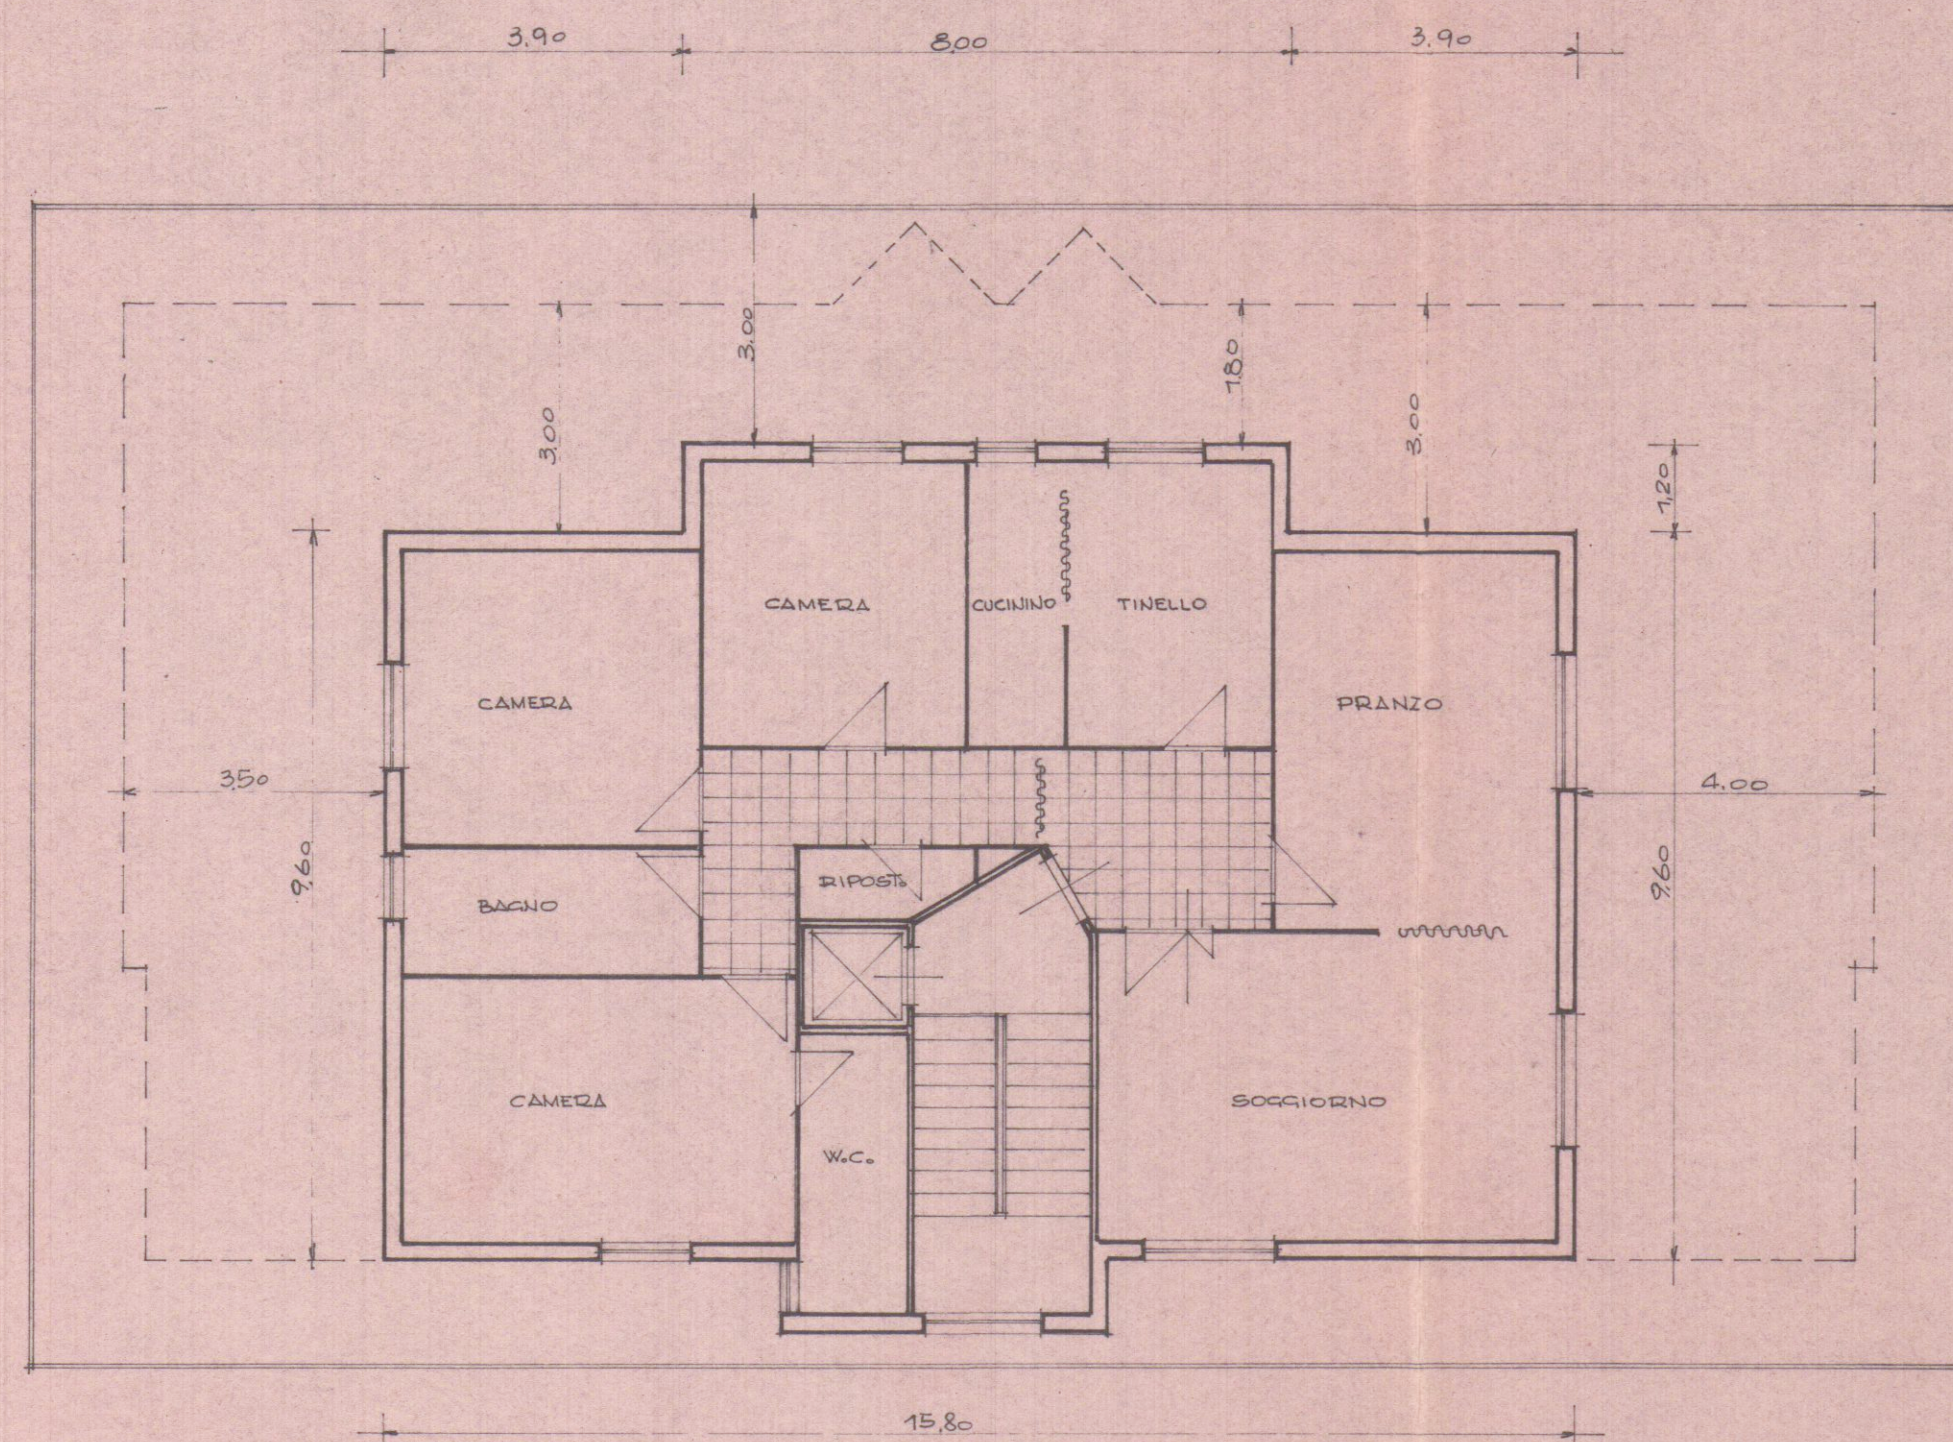


 DOTT. FRANCO MENCONI - ARCHITETTO CARRARA - Via M. D'Azeglio, 3 - Tel. 70535		Dott. FRANCO MENCONI ARCHITETTO Via M. D'Azeglio, 3 - CARRARA	
architetto: LATTANZI CORRADO		disegnatore: SQUASSONI Roberto	
opera: PALAZZINA A MARINA DI CARRARA CORSO UMBERTO		oggetto: P. ATTICO E COPERTURA	
scala: 1:100		foglio: 2 ED	
data: 1973		disegnatore: <i>Engr. Menconi</i>	


**3° ASSENTO -
VARIANTE**

SOSPESO

*Volere
Non Dye*

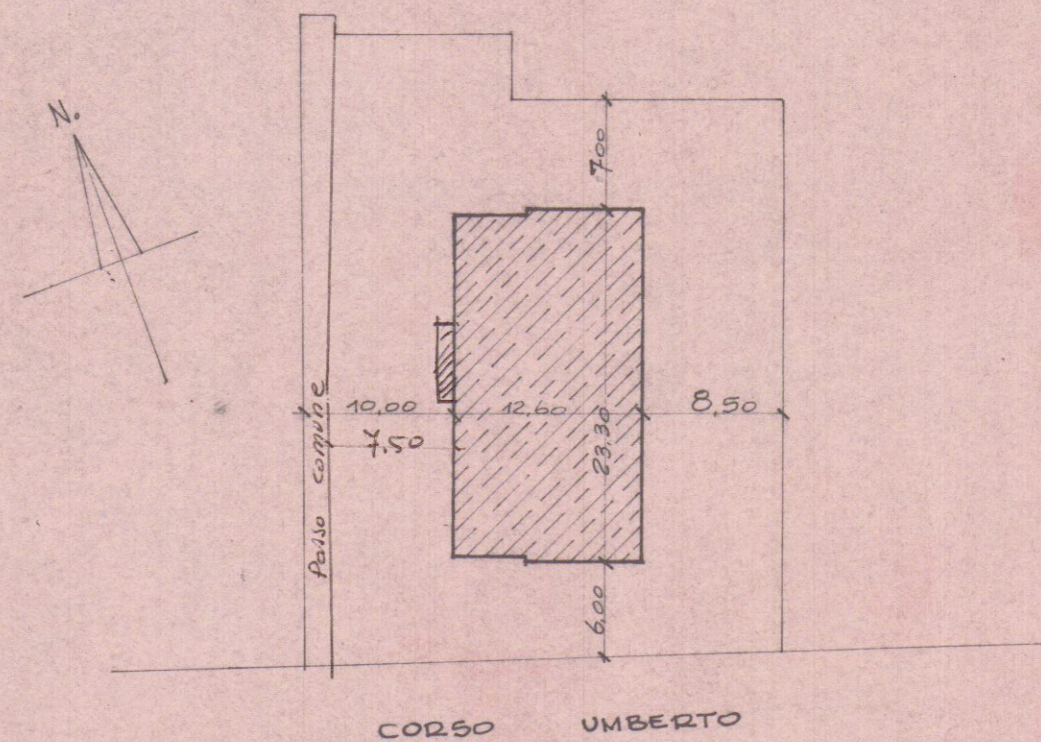

PIANO ARRETRATO

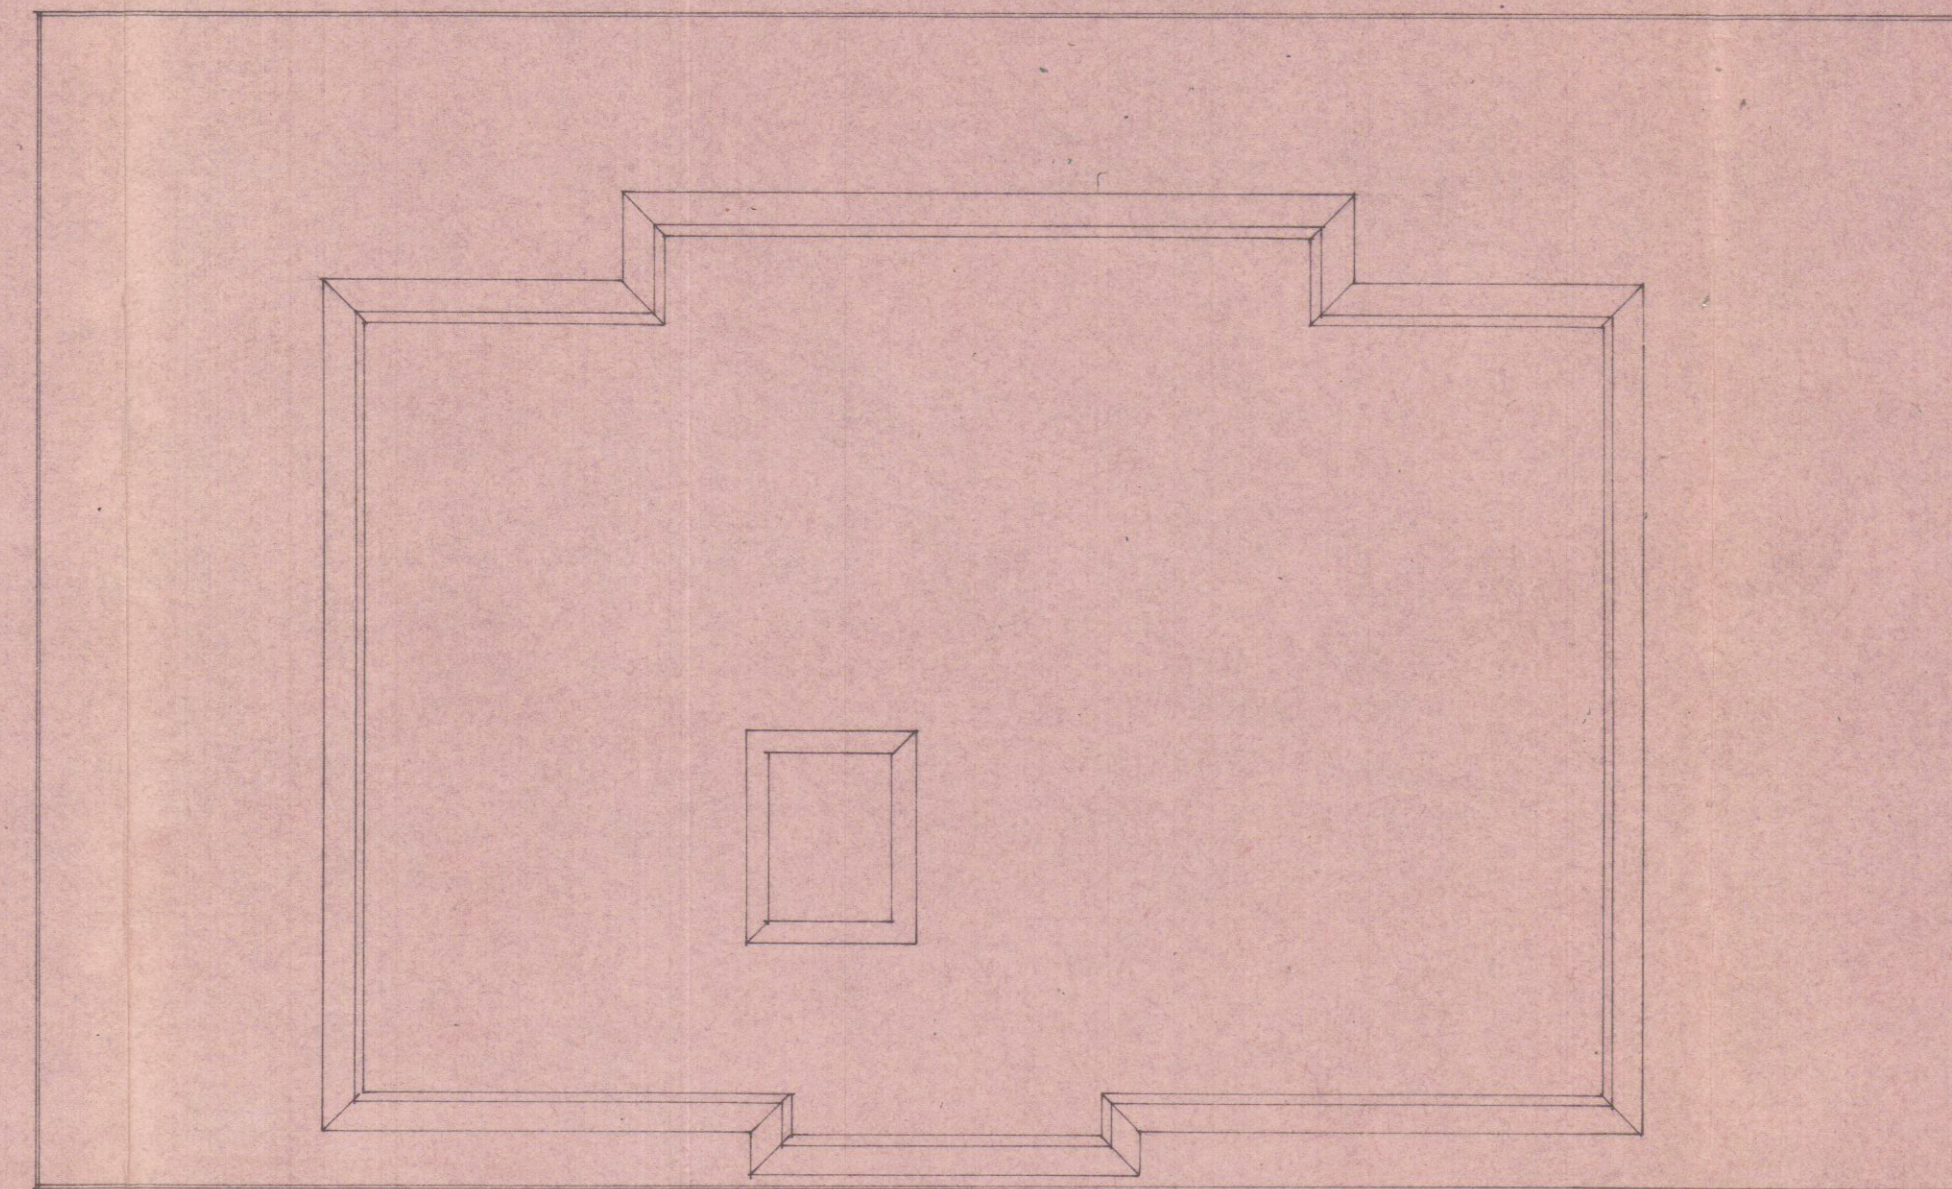

PIANTA COPERTURA



APPROVATO

IL SOPRINTENDENTE

14 GEN. 1974