

ACROS

ARCHITETTURA INGEGNERIA DESIGN

Ruga Alfio Maggiani 63 - Marina di Carrara - Tel. 0585/788694

Dott. arch. Gianna M. Bianchi

1

TAVOLA

SCALA: 1:100

COMUNE DI CARRARA

PROGETTO DI RISTRUTTURAZIONE INTERNA, RIFACIMENTO COPERTURA, COSTRUZIONE
SCALA ESTERNA, A FABBRICATO BIFAMILIARE ESISTENTE
IN LOCALITA' SORGNANO, STRADA COMUNALE AL MOLINO

OGGETTO	PROSPETTI - SEZIONI	DATA	MAGGIO '95
COMMITTENTE	Sig. JALLI ANNA - SPINETTI GIUSEPPE	AGG.1	*****
		DIS.	*****
		PROT.	*****

QUESTO DISEGNO NON PUO' ESSERE RIPRODOTTO IN ALCUN MODO (COMPRESSE FOTOCOPIE E MICROFILM) SENZA IL NOSTRO PERMESSO SCRITTO


APPROVATO



COMUNE DI CARRARA
SETT. URBANISTICA

Approvato dal Sindaco alle condizioni
indicate nella Concessione Edilizia
n° 358 del 11/12/95
elab. grafico di cui alla Comm. Edilizia
n° 33 del 12/1/95 Tav. n° 1/4
L' Istruttore Tecnico
Sig.ra Dianora Della Buona


3/8/95 *Seefen*

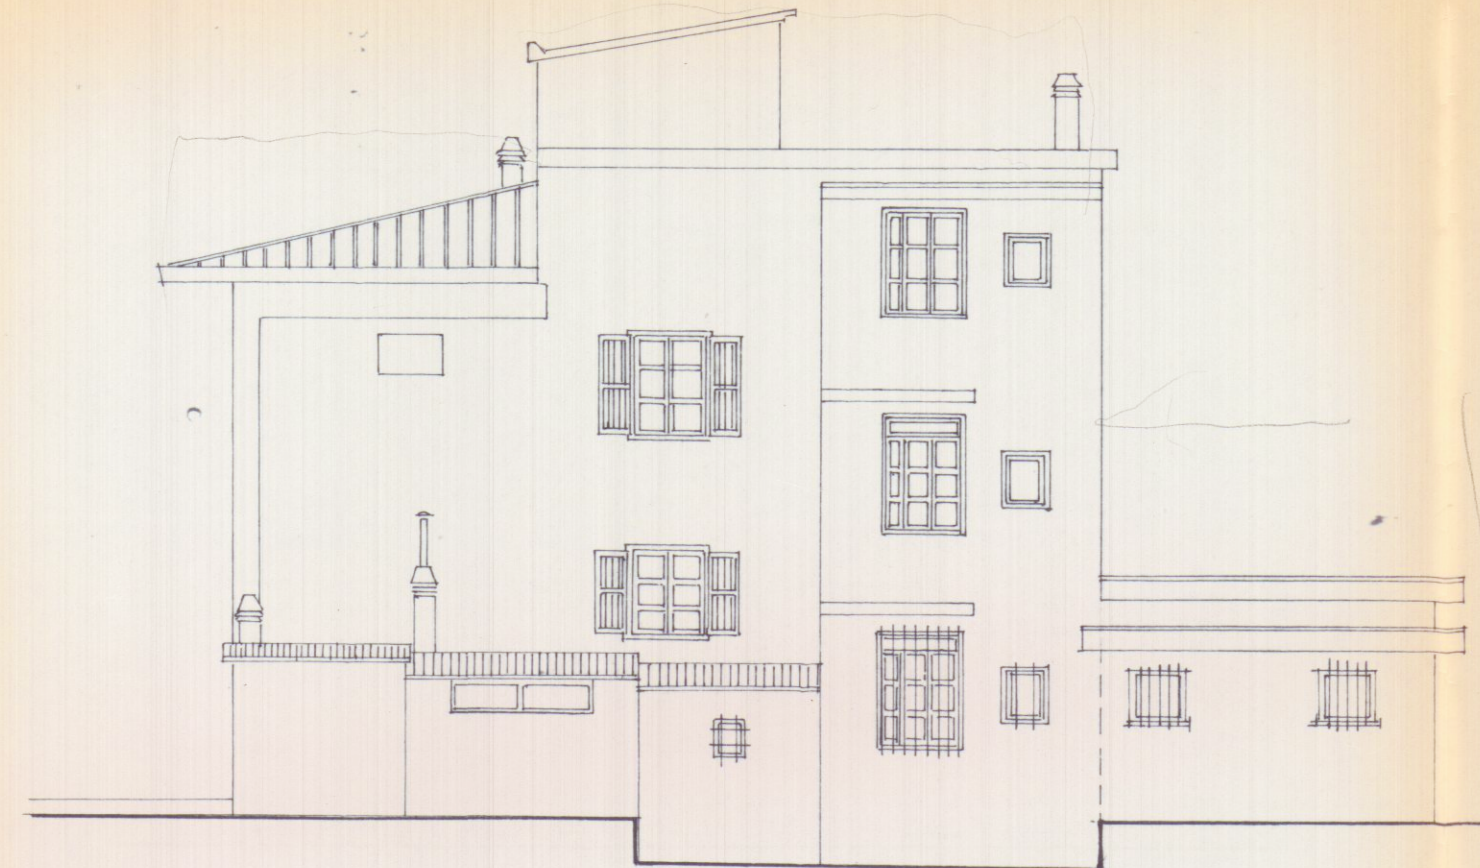


PROSPETTO NORD




PROSPETTO SUD

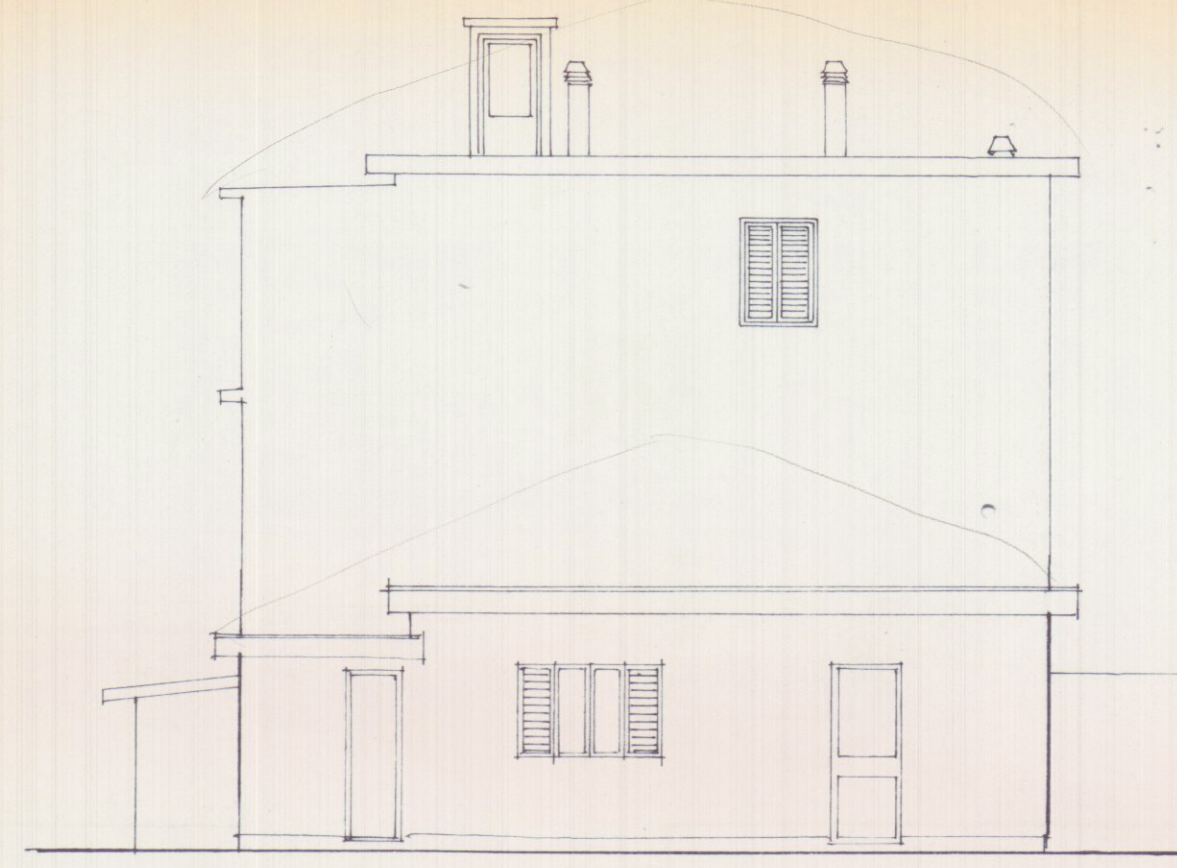


PROSPETTO OVEST

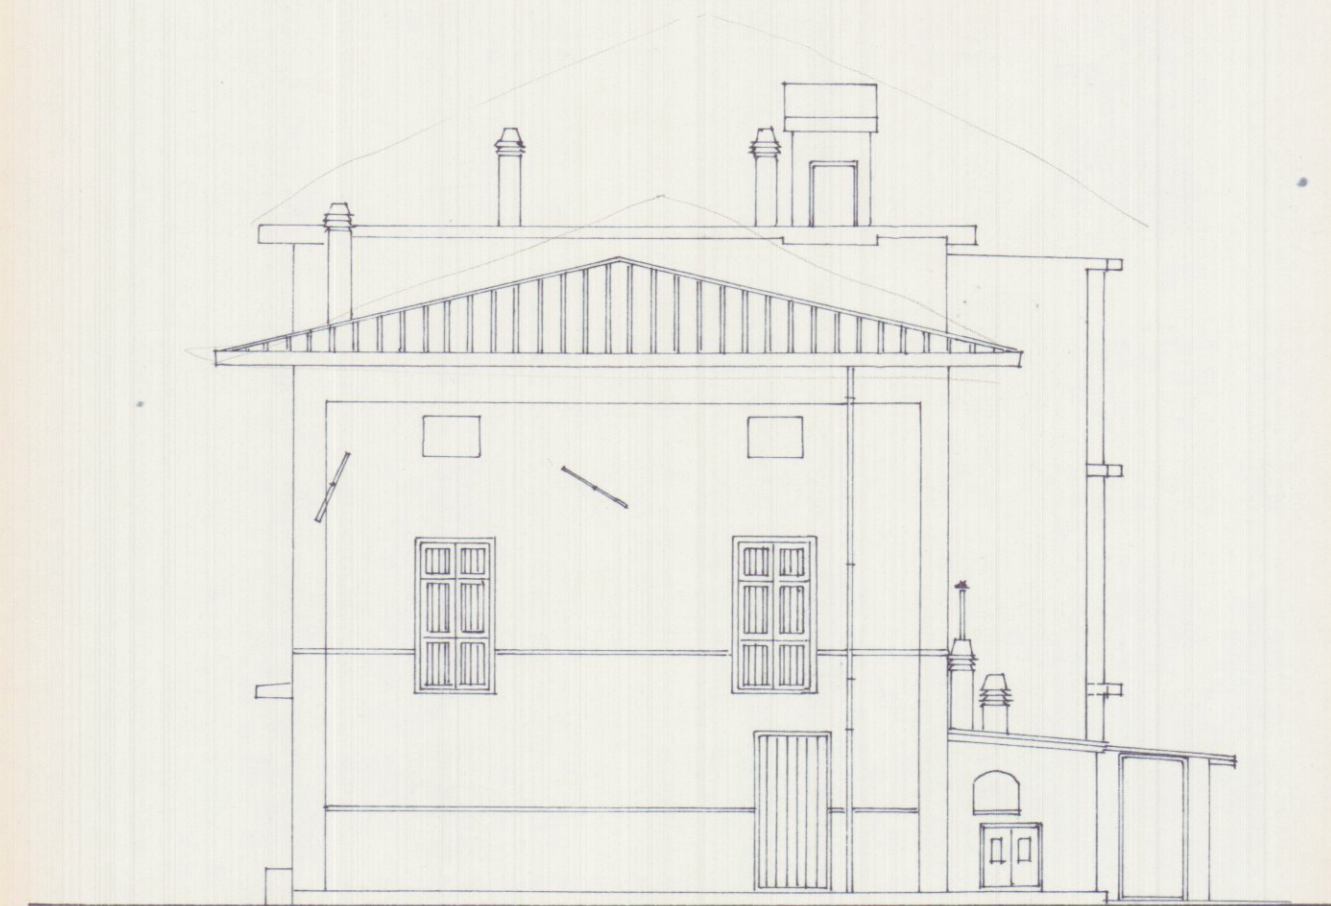

PROSPETTO EST

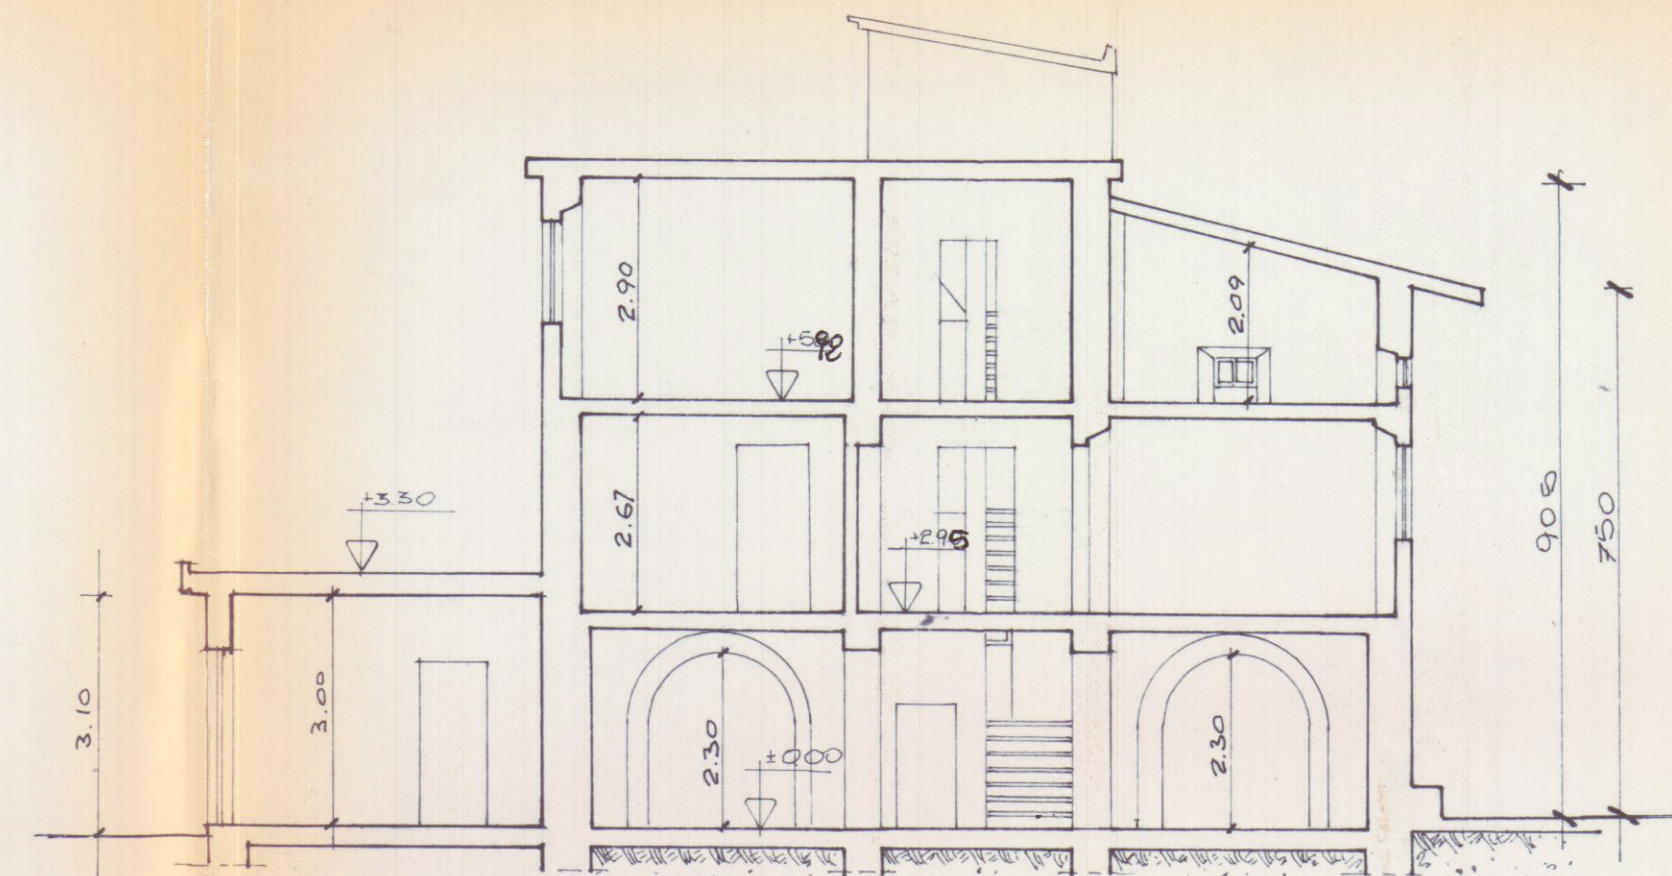

SEZIONE B-B

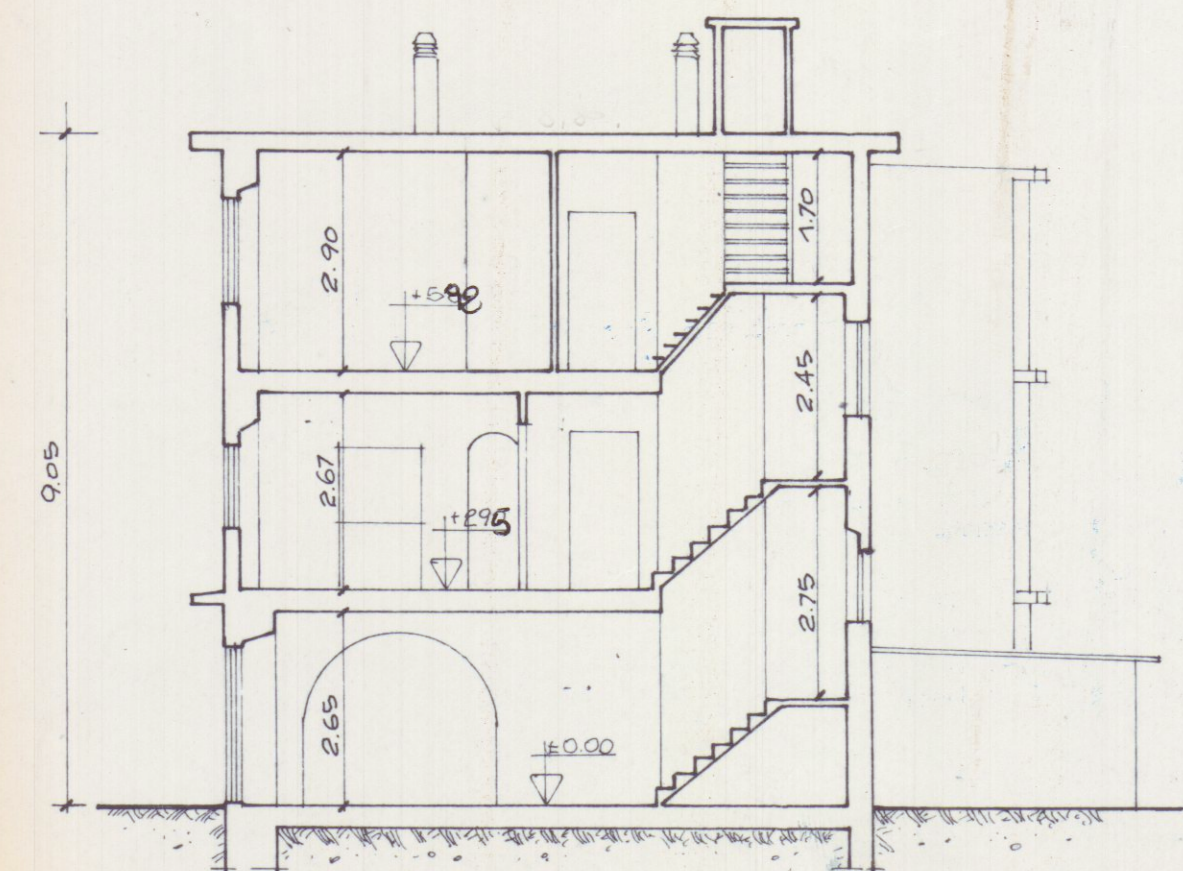

SEZIONE A-A'