




SCAVO TIPO
ACQUE BIANCHE

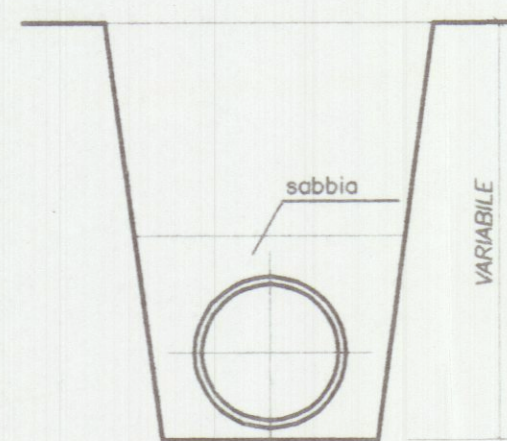


POZZETTO PER CADITOIE

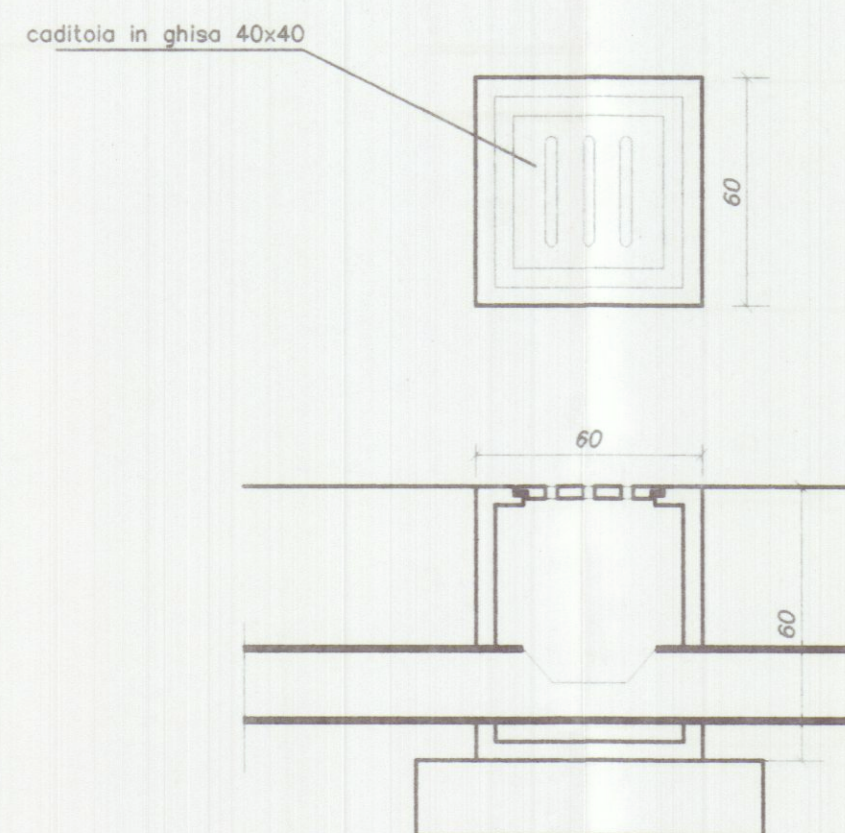


POZZETTO DI ISPEZIONE
ACQUE BIANCHE

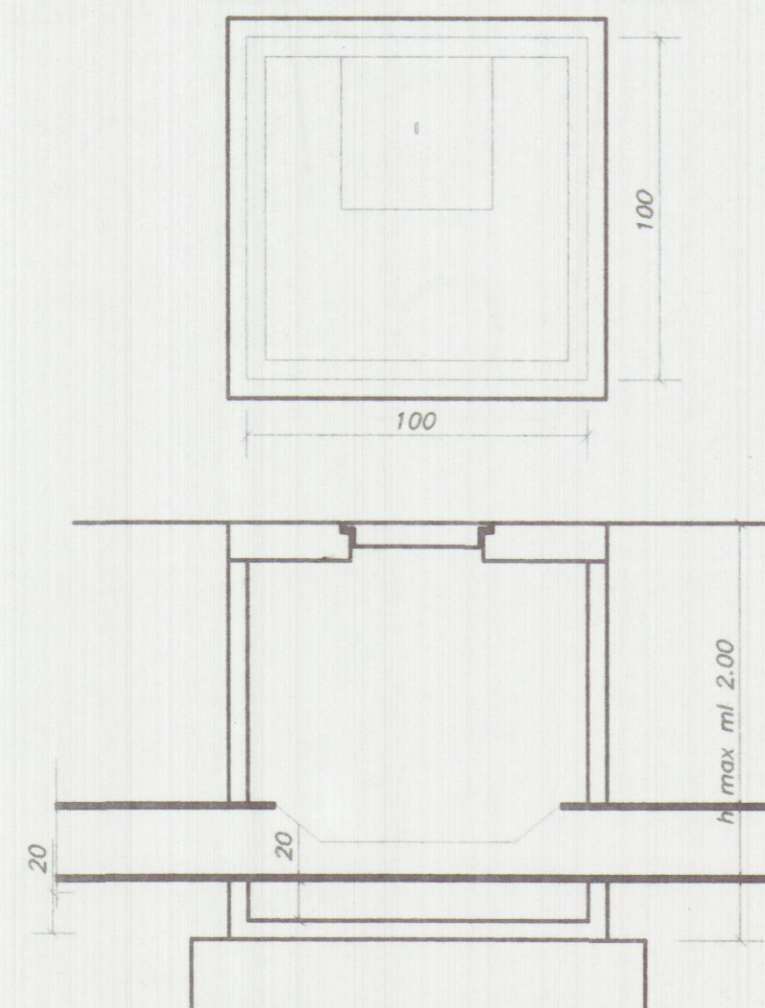


SCAVO TIPO
ACQUE NERE

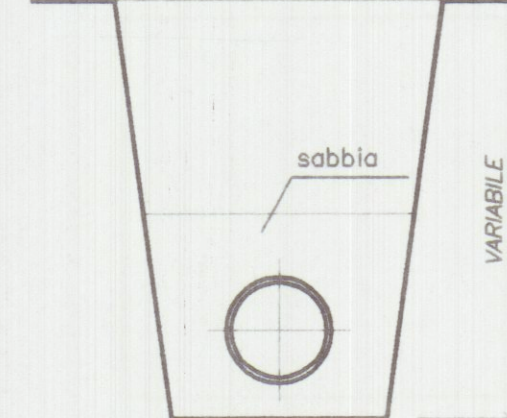

POZZETTO DI ALLACCIO

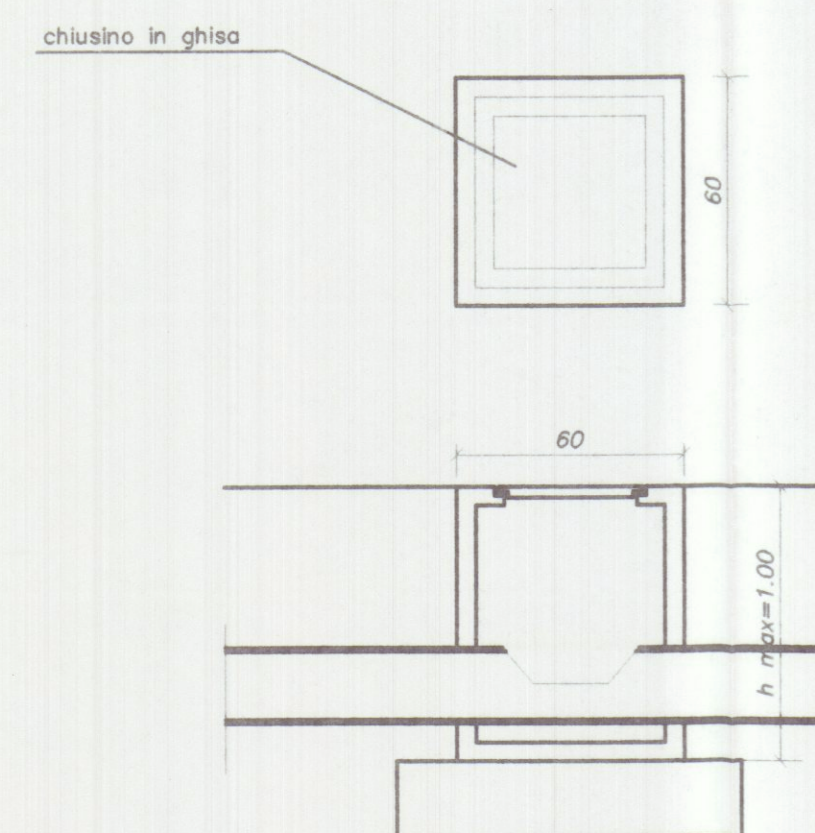


POZZETTO DI ISPEZIONE
ACQUE NERE

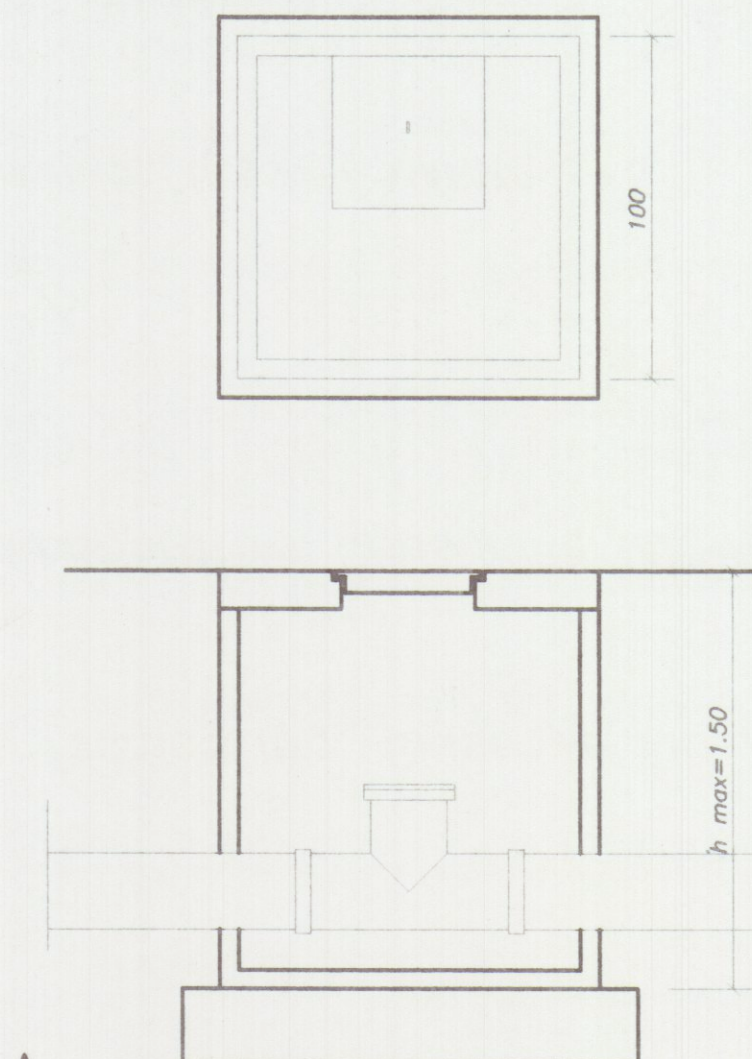

LEGENDA

- ☐ cameretta di ispezione fogna bianca
- ☐ pozzetto stradale con caditoia
- ☐ pozzetto di allaccio fogna bianca
- tubazione acque bianche
- ☐ pozzetto fogna nera
- pozzetto di allaccio fogna nera
- tubazione acque nere
- Collettore acque bianche di lottizzazione
- Collettore acque nere di lottizzazione
- 0.00 quota strada di lottizzazione
- 0.00 quota piazzali

10/8/98 Marchetti

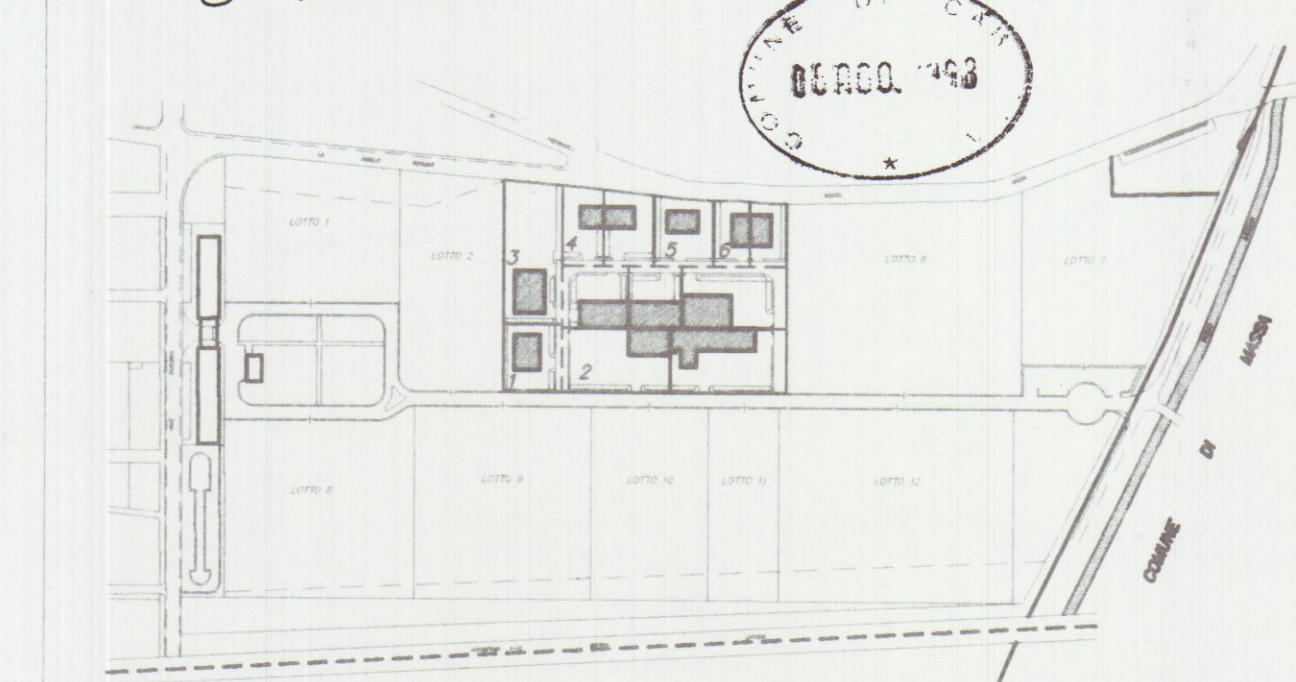

Planimetria di riferimento

PROGETTAZIONE

Studio Tecnico Ingegneria Giuseppe FRUZZETTI

COMMITTENTE:

Società Cooperativa Consortile MARMO a.r.l.

File

REV	DATE	PRIMA USCITA	DESCRIZIONE	DESIGN	CONTR	APPROV
0	01.08.97					

PROPRIETÀ: Società Cooperativa Consortile MARMO a.r.l. 2.2_BiancaNera_COMUNE

OGGETTO: Progetto di capannoni industriali

SCALA: 1:500 TAVOLA: 2.2

TITOLO: SCHEMA FOGNATURA BIANCA E NERA