


STUDIO TECNICO PROFESSIONALE GEOM. IVANO SQUASSONI
 VIA CAP. M. FIORILLO -9.bis - 54036 - MARINA DI CARRARA -
 C.F. n° - SQS VNI 50A02 B832G - Tel. n° - 632611 -

Descr. Elaborato Grafico allegato alla domanda di
 LEGGE N° 47 Condono Edilizio per un fabbricato posto in
 DEL 28.2.85 Loc. Battilana, VIA PARMIGLIOLA n° 75
 Comune di CARRARA



sig-
GRASSI ARIODANTE

dati tavola -
 SVILUPPO - PLANIMETRICO - PIANTE - PROSPETTI - SEZIONI



Scala:
 1:2000
 1:500 1:100

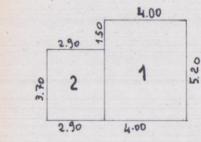


SCHEMI SUPERFICI E VOLUMI				
n°	SUP. PARZIALI	SUP. TOT.	H/m	VOLUMI
1	(4,00x5,20)	20,80	3,18	66,04
2	(2,90x3,70)	10,75	2,65	28,49
Tot.		SUP. TOT. = 34,55mq		VOL. TOT. = 94,52mc.

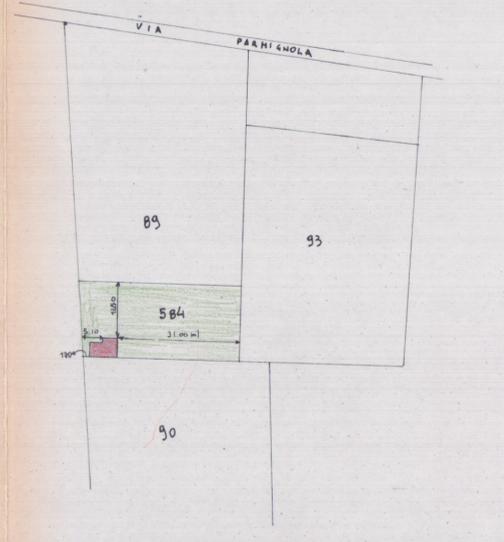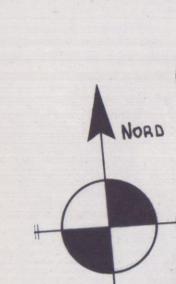


SVILUPPO PLANIMETRICO Sc. 1:1000

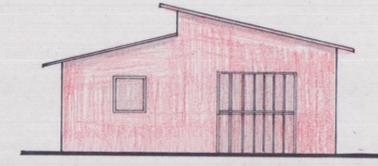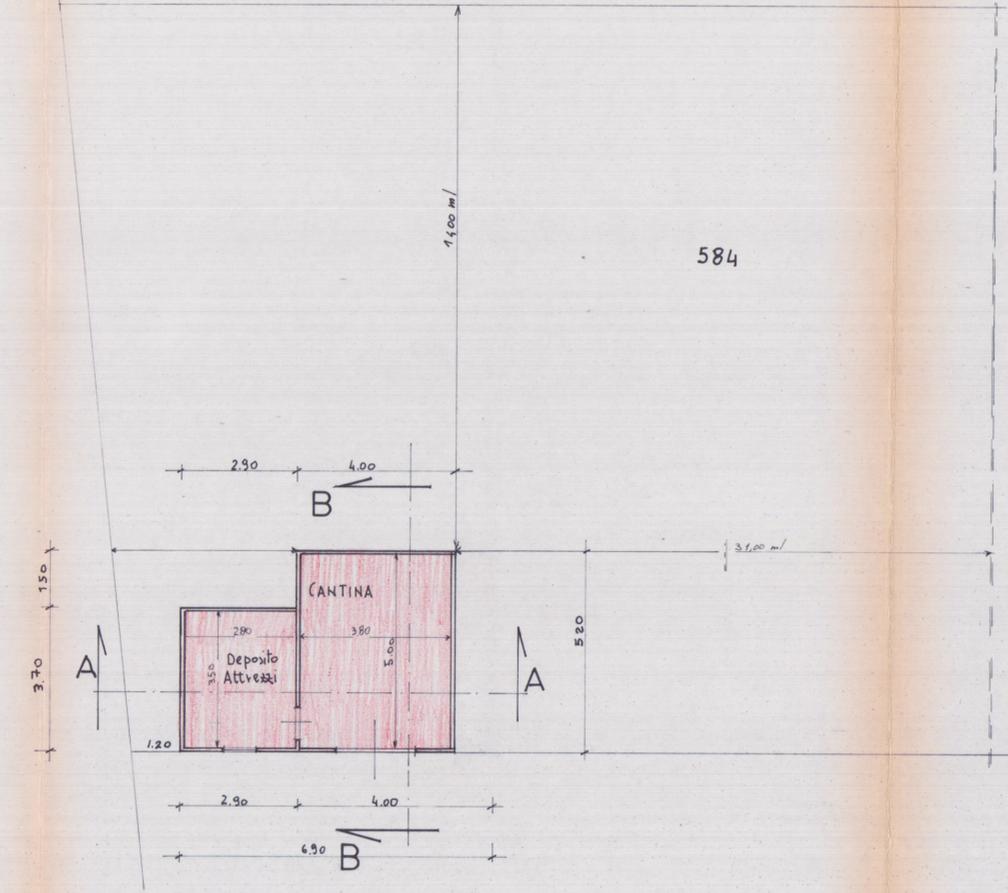


PROSPETTO - SUD

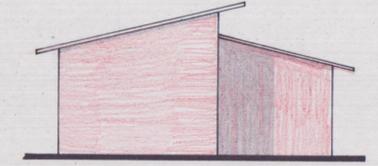


PROSPETTO NORD

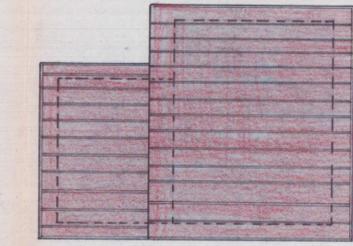


PIANTA TETTO

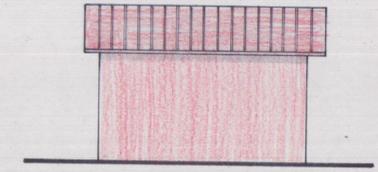


PROSPETTO - EST

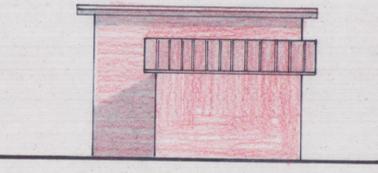

PROSPETTO - OVEST

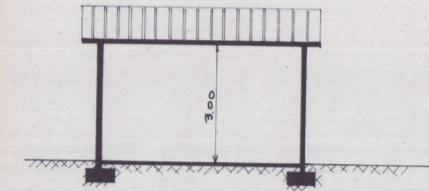

SEZ. B-B

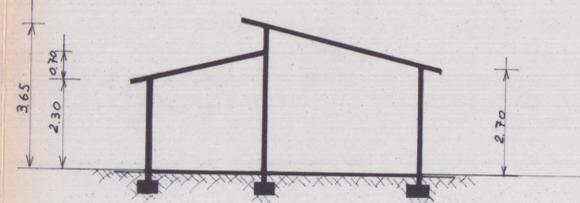

SEZ. A-A