




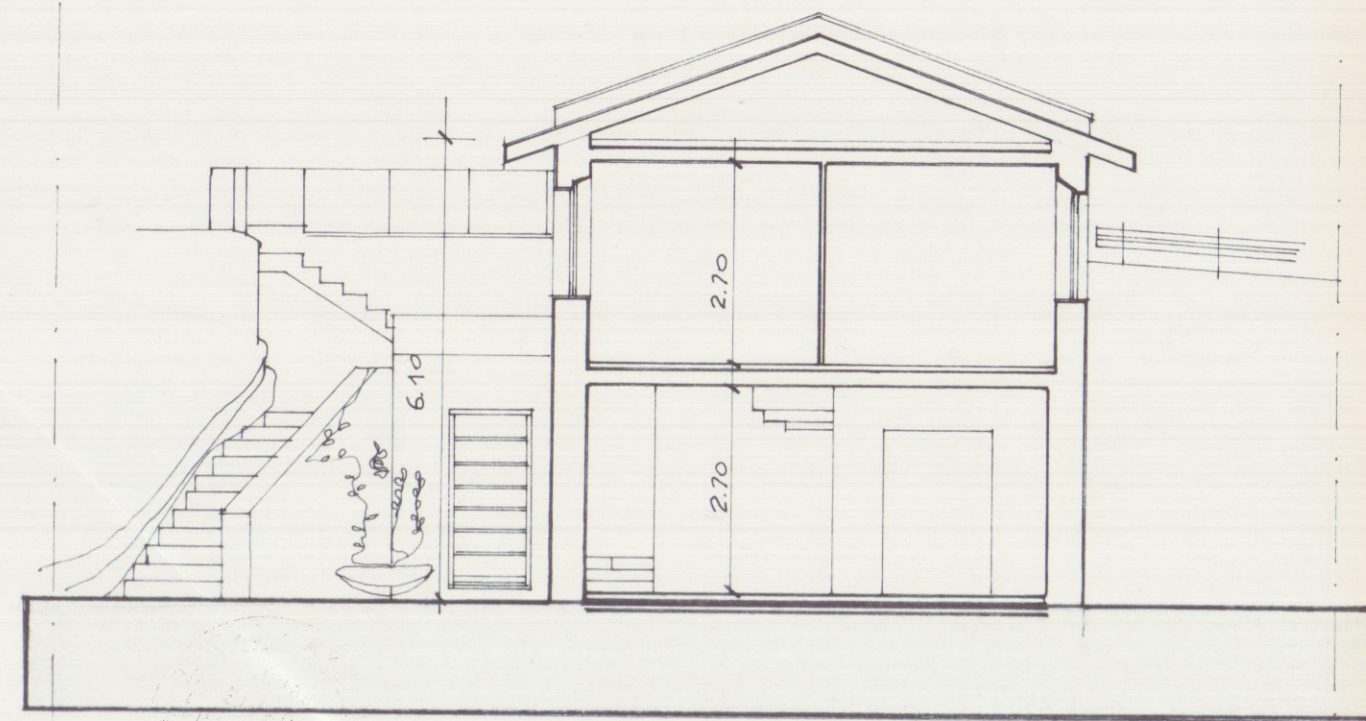

SEZIONE A-A'

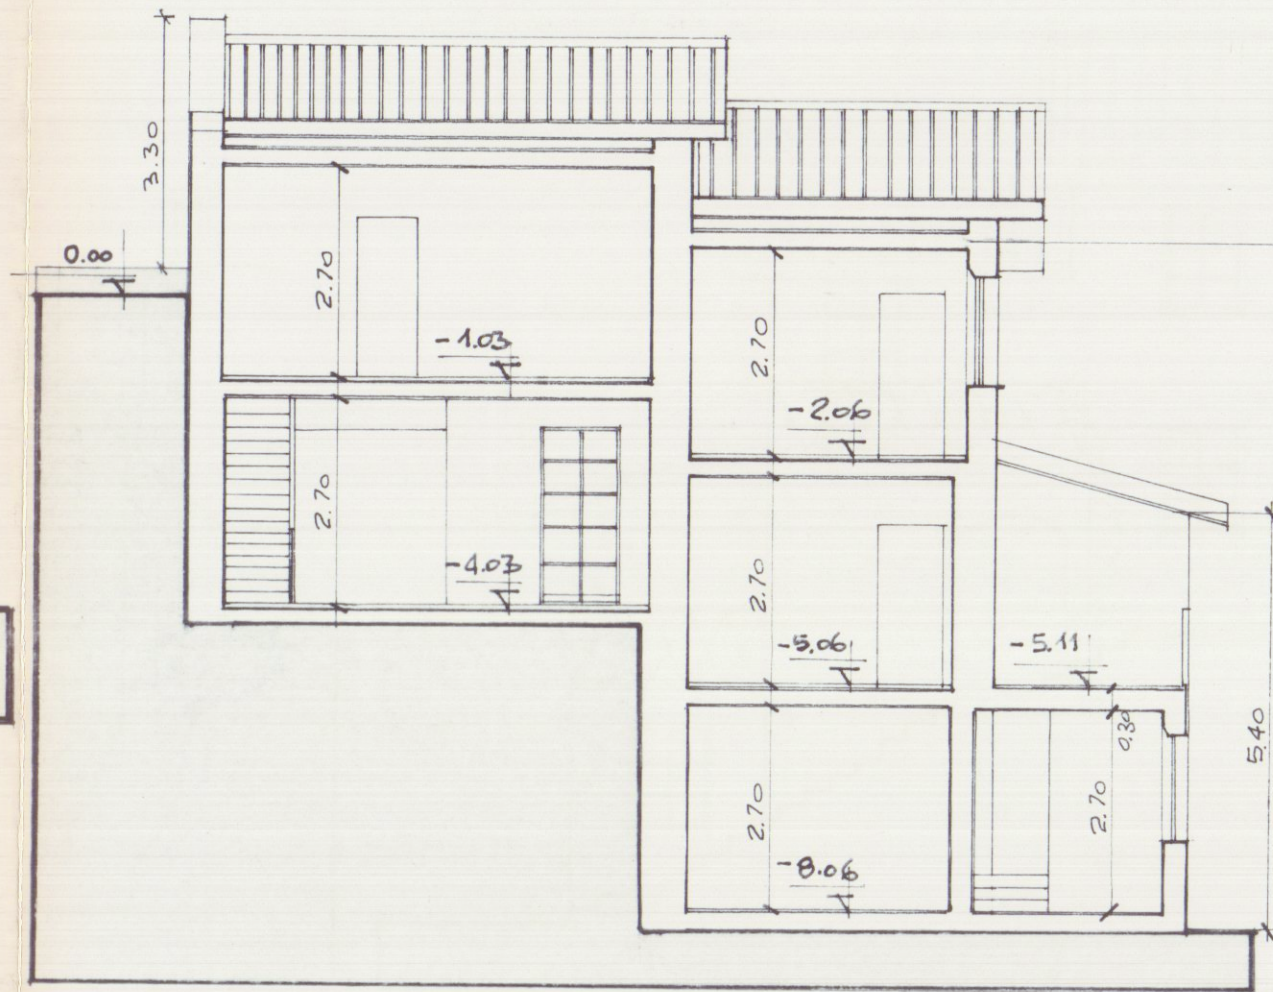


SEZIONE B-B'

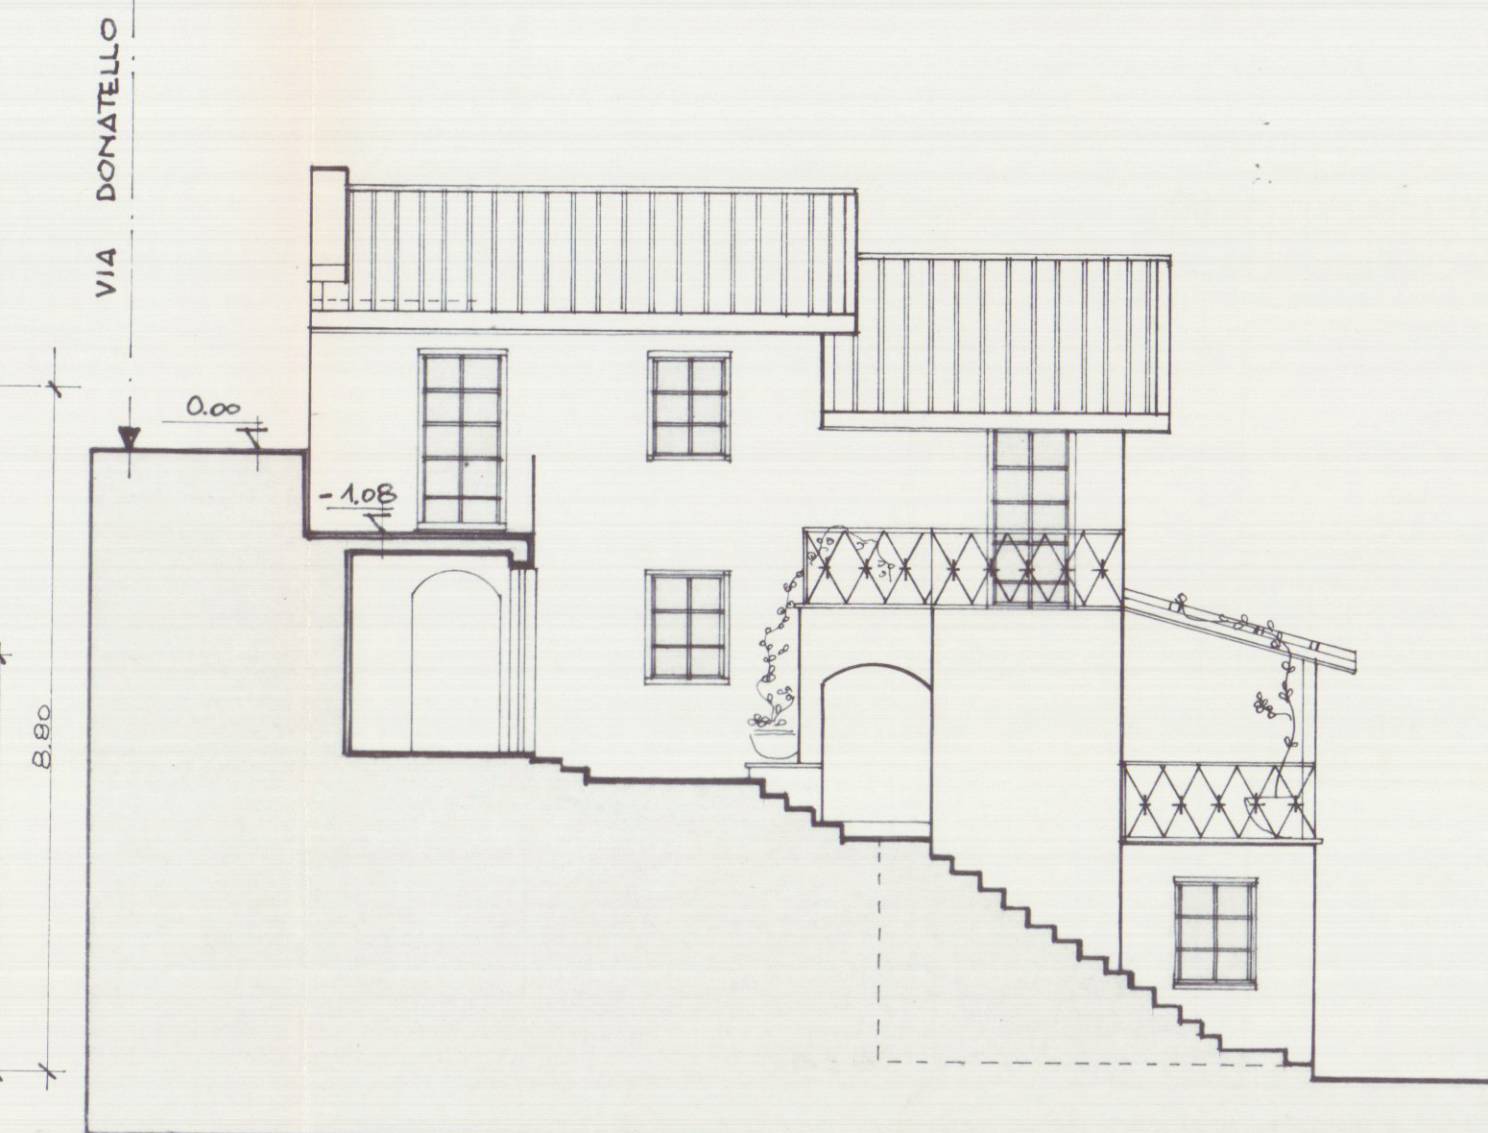

PROSPETTO OVEST




PROSPETTO SUD

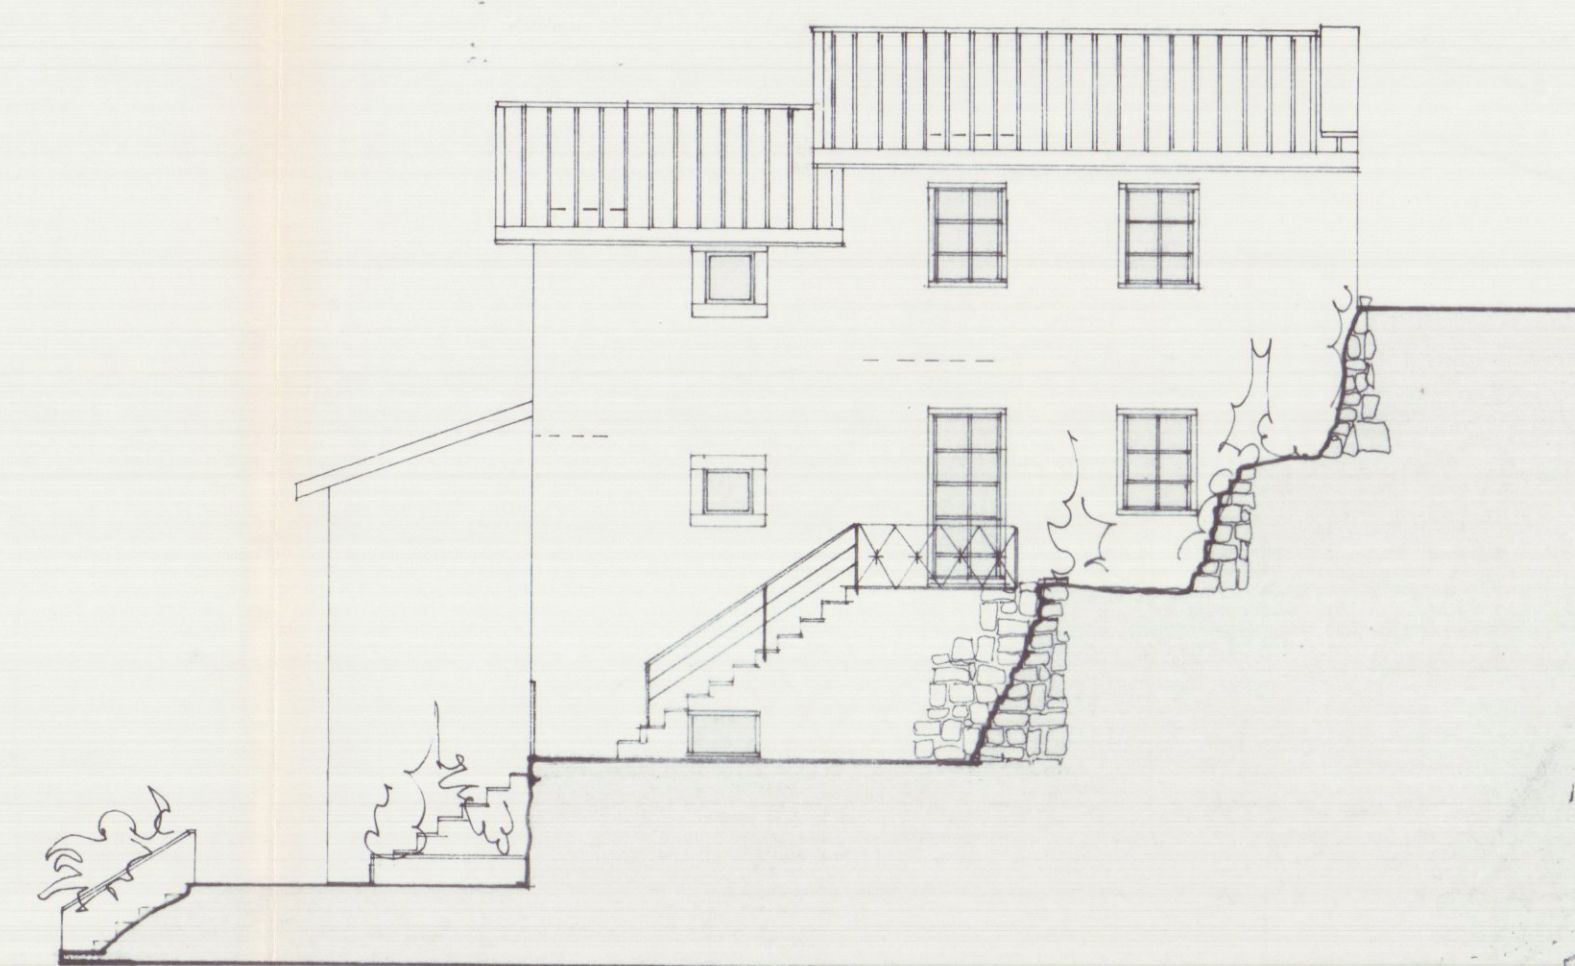

PROSPETTO EST

25 - 5 LUG. 1995

APPROVATO

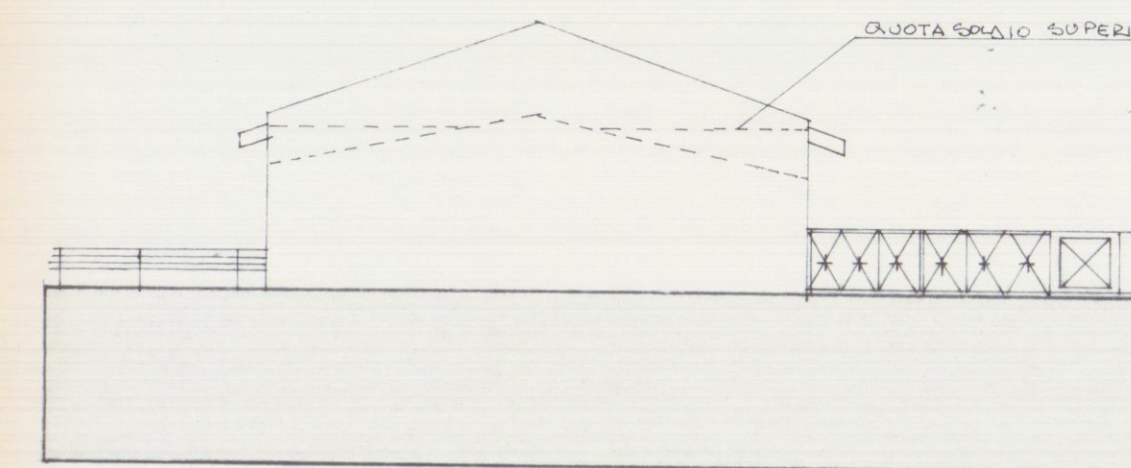

PROSPETTO MORD

ACROS
ARCHITETTURA INGEGNERIA DESIGN
Ruga Alfio Maggiani 63 - Marina di Carrara - Tel. 0585/788694
Dott. arch. GIANNA M. BIANCHI
27.8.1995
per l'approvazione del presente progetto.
Il Funzionario Medico



ACROS
ARCHITETTURA INGEGNERIA DESIGN
Ruga Alfio Maggiani 63 - Marina di Carrara - Tel. 0585/788694
Dott. arch. GIANNA M. BIANCHI

6
TAVOLA
SCALA: 1:100

PROGETTO DI RISTRUTTURAZIONE
DI FABBRICATO BIFAMILIARE ADIBITO A CIVILE ABITAZIONE
SITO IN LOCALITA' CODENA

OGGETTO	PROSPETTI E SEZIONI DI PROGETTO	DATA	
COMMITTENTE	Sigg. TEDESCHI WALTER - MOSTI ALESSANDRA	AGG.1	*****
		DIS.	GMB
		PROT.	CM930001

QUESTO DISEGNO NON PUO' ESSERE RIPRODOTTO IN ALCUN MODO (COMPRESSE FOTOCOPIE E MICROFILM) SENZA IL NOSTRO PERMESSO SCRITTO