



Studio
Tecnico
Professionale

GEOMETRA
IVANO
SQUASSONI

M. di Carrara
v.Fiorillo 9b.
tel. 632611

TAV. N.
3

PROPRIETA':

ROMITI NORIS IVANA GIANNARELLI DOMENICO
IMMOBILIARE IL PORTICO S.R.L.

28 FEB. 2008

Dati Tavola:
Piante
sezioni
prospetti

OGGETTO:

LAVORI DI RISTRUTTURAZIONE, RIDISTRIBUZIONE INTERNA A
FABBRICATO DI CIVILE ABITAZIONE, SITO IN CARRARA
VIA CARRIONA N.362 LOC. RAGLIA

Dati Catastali:
FG. 73
MAPP. 71 SUB. 1-2

Varie:

raffronto

Scala:



1:100

Data:




RAFFRONTO


STRADA PRIVATA

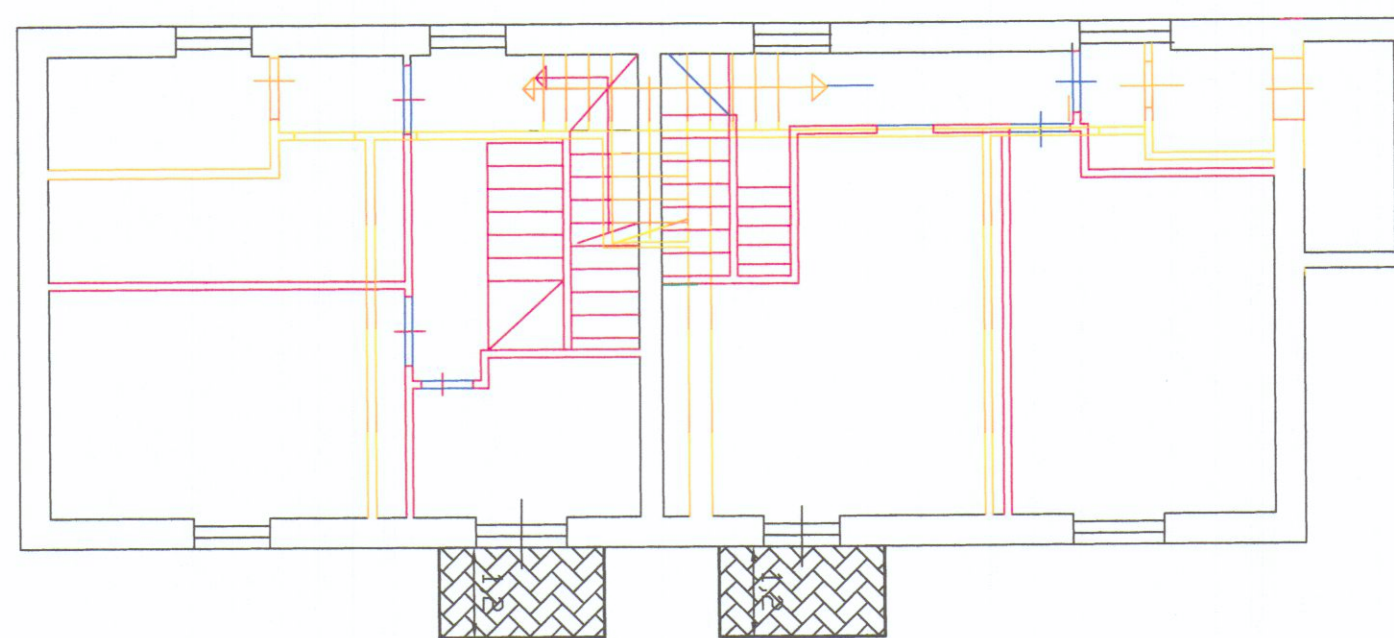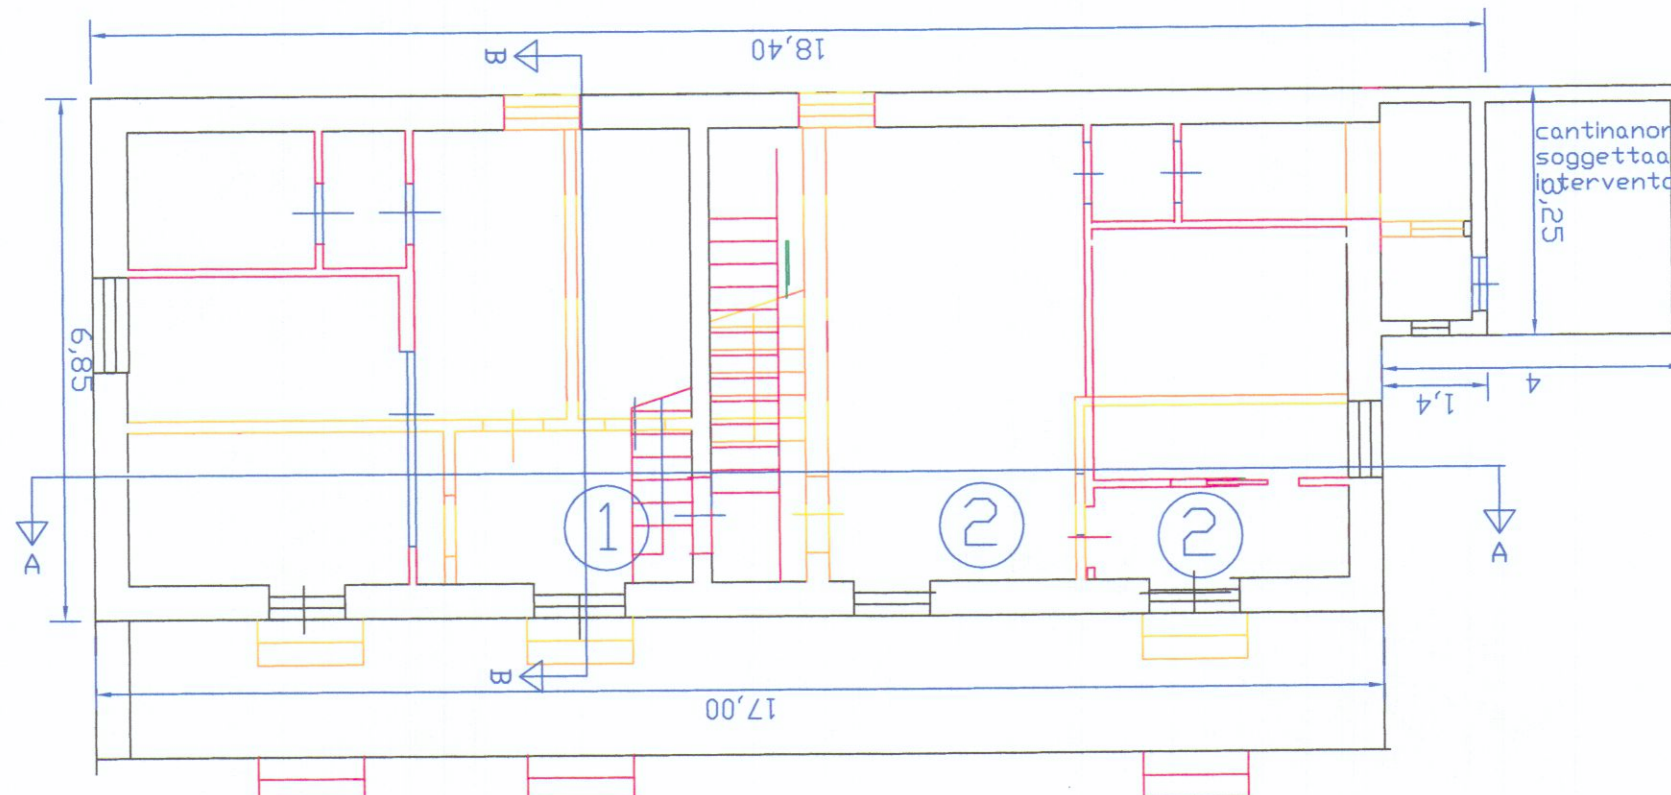

PIANO PRIMO

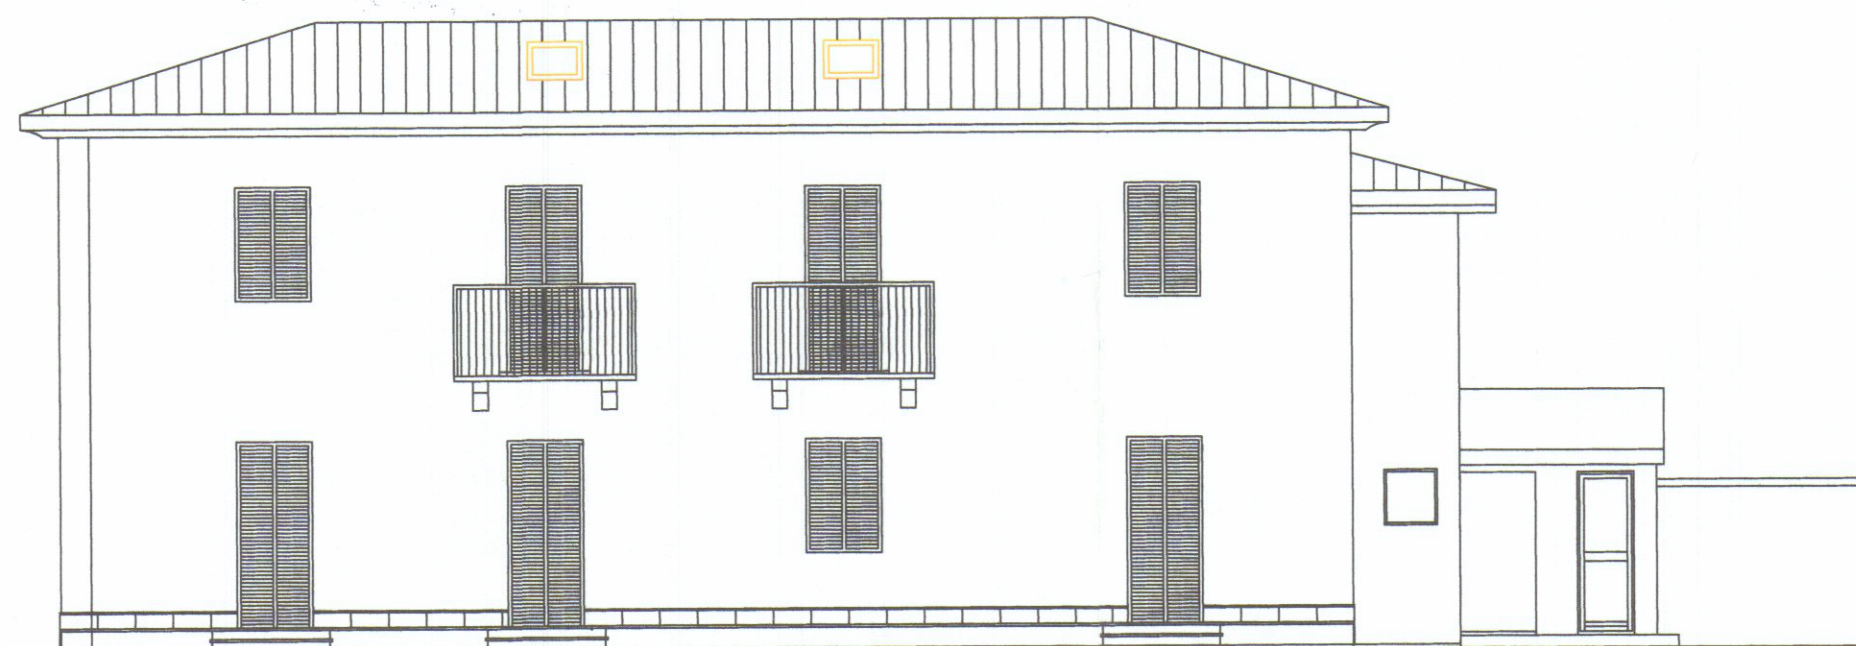


PROSPETTO SUD

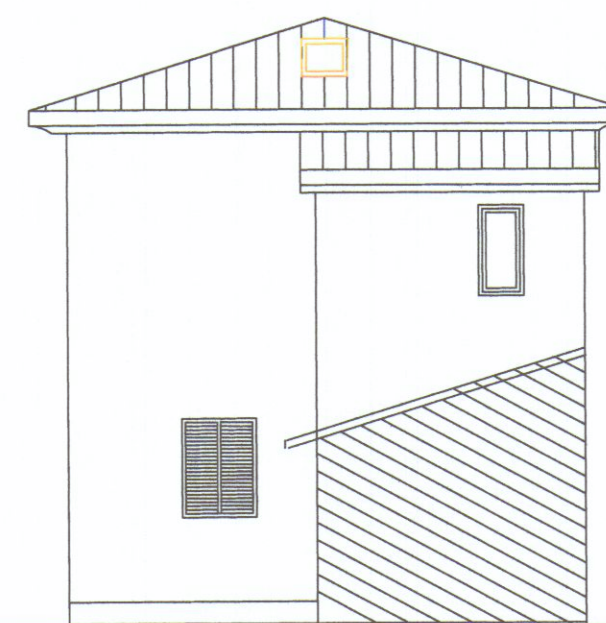

PROSPETTO EST



PROSPETTO NORD

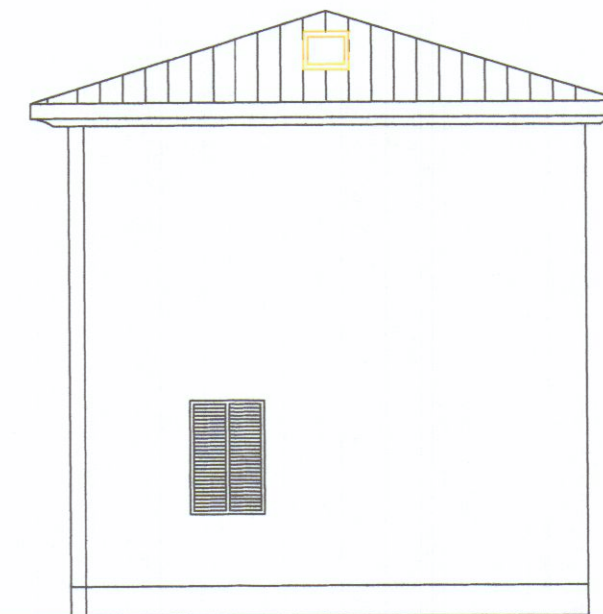

PROSPETTO OVEST