



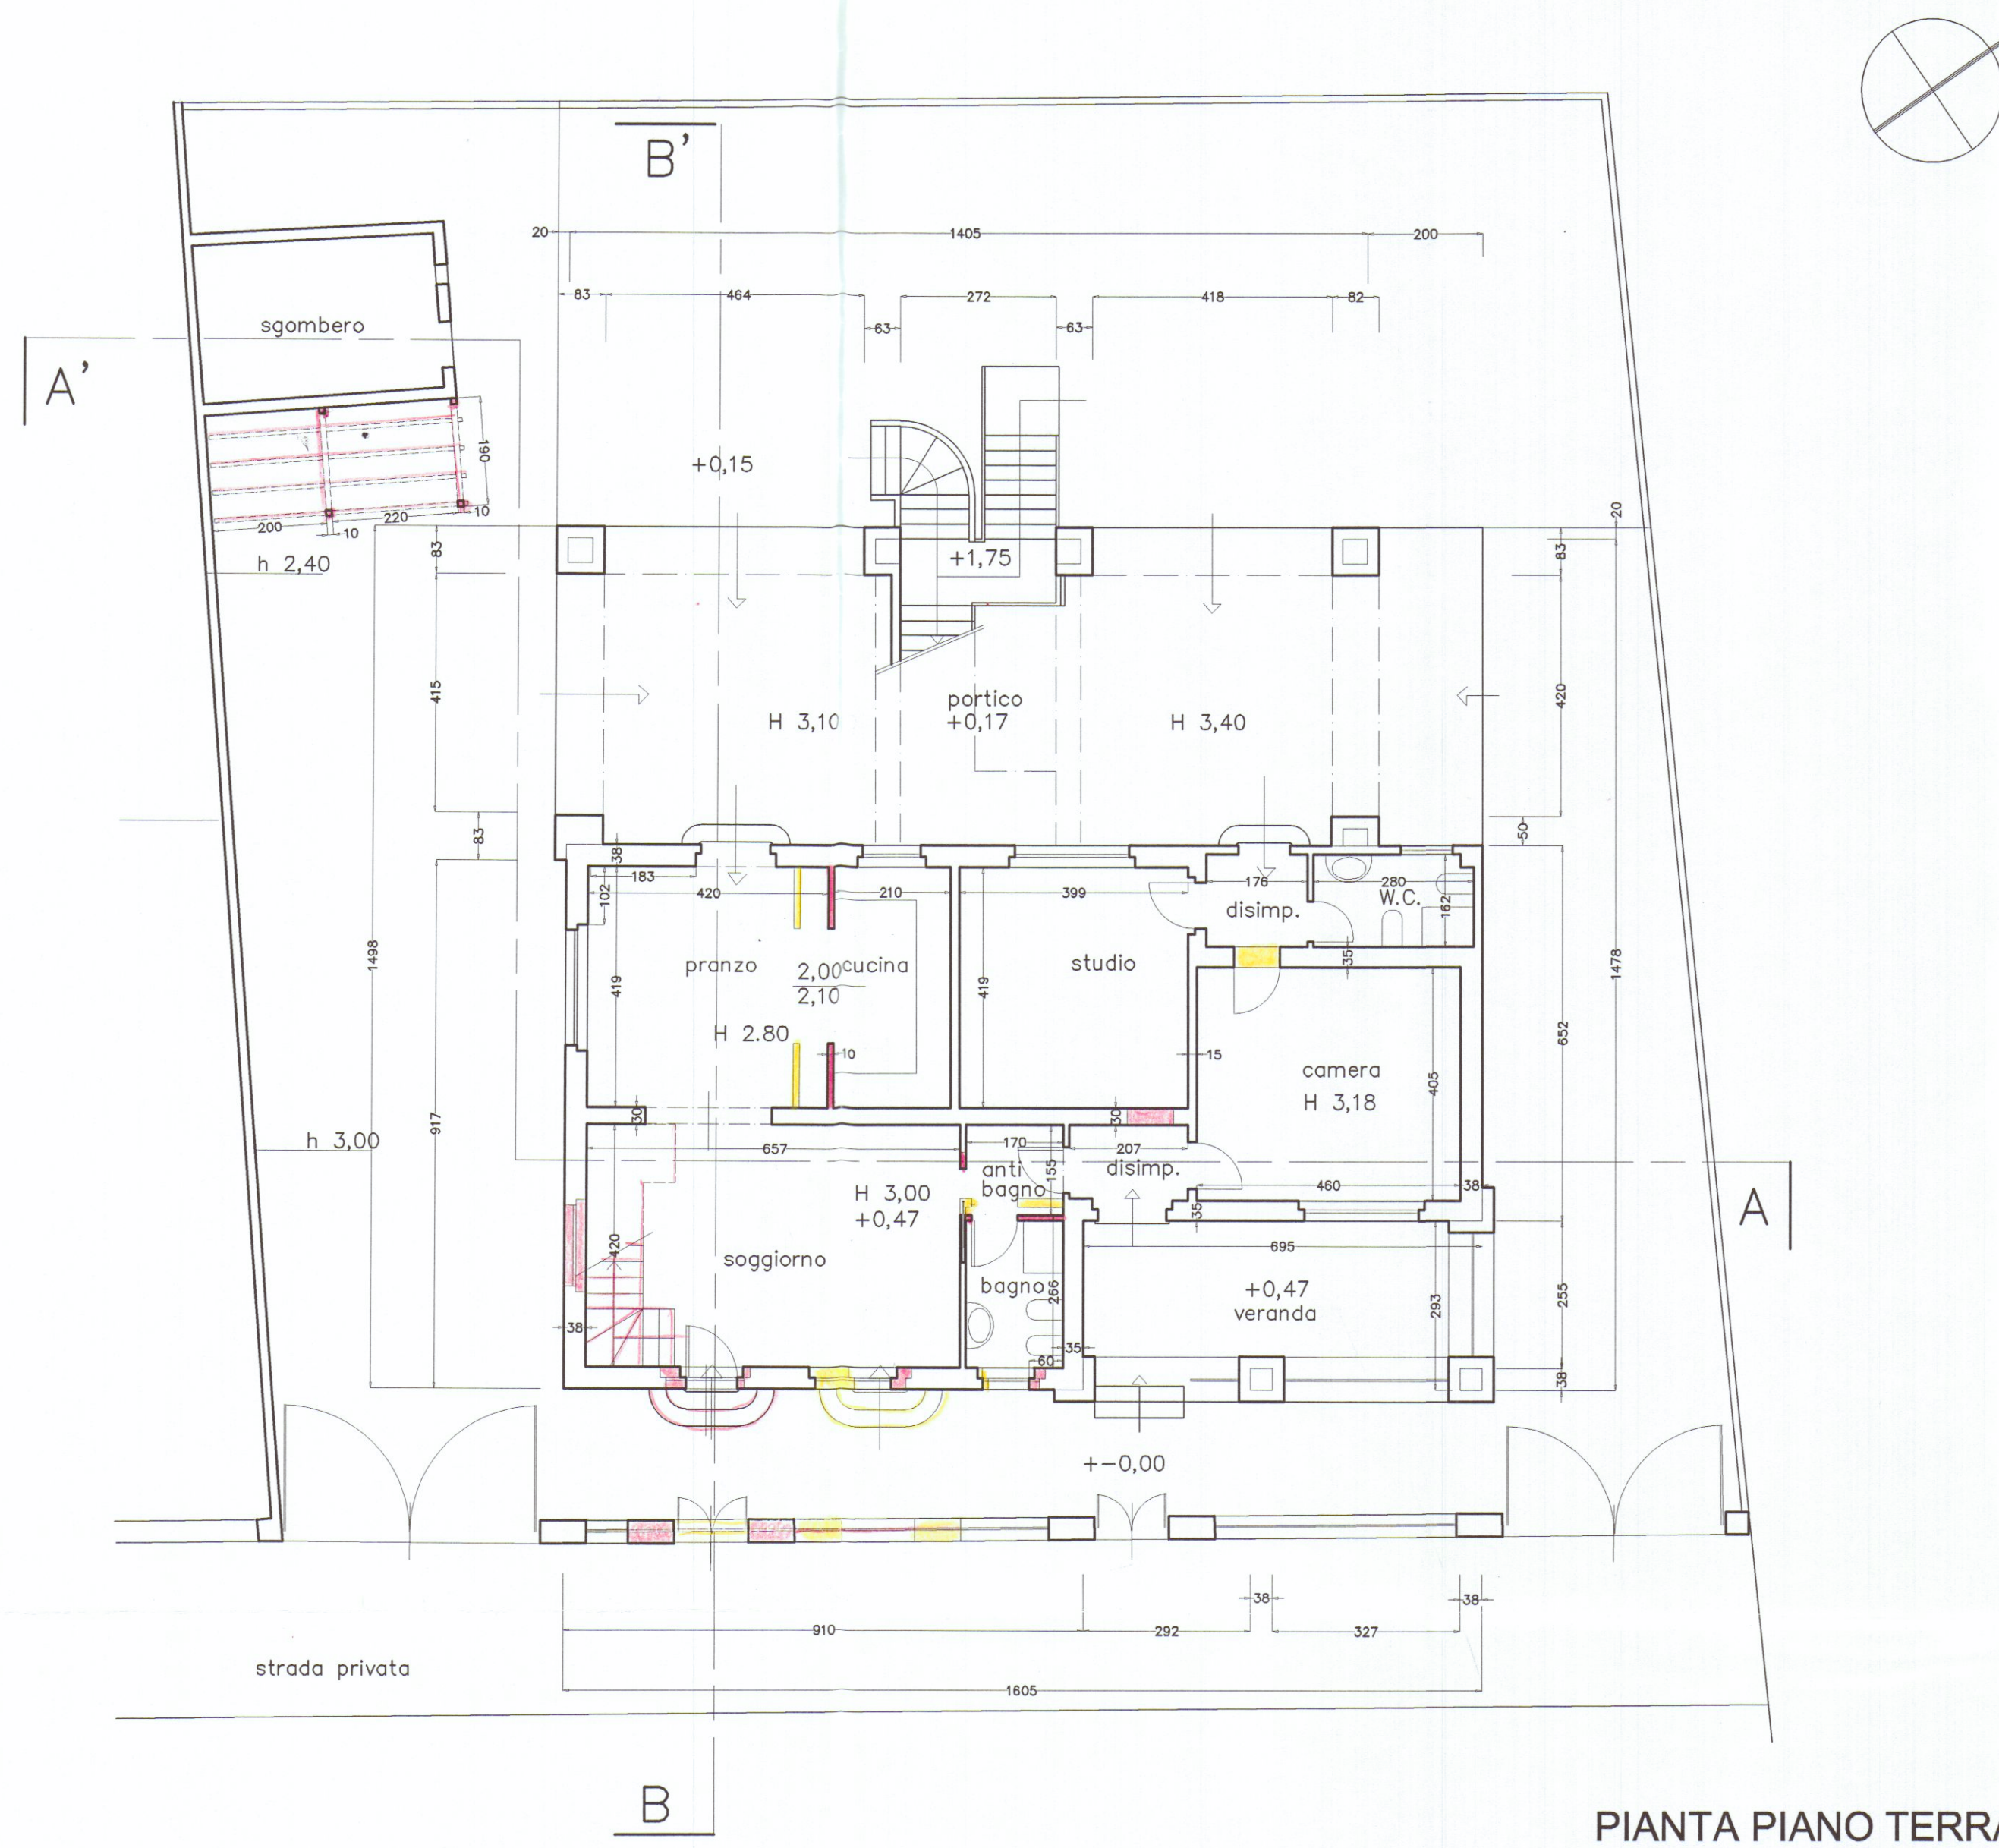

RAFFRONTO SUPERFICI U.I. A PIANO TERRA

RIF.	S.U.L. ESISTENTE	S.U.L. PROGETTO	DIFFER.
ABITAZIONE	131,30	131,30	—
PORTICO E VERANDA	95,24	95,24	—
LOC. ACCESS.	13,62	13,62	—
TOTALE S.U.L. MQ	240,16	240,16	—


RIF.	S.U.N. ESISTENTE	S.U.N. PROGETTO	DIFFER.
SOGGIORNO	27,59	27,59	—
PRANZO	15,08	17,60	+2,52
CUCINA	11,31	8,79	-2,52
ANTIBAGNO	2,15	2,63	+0,48
BAGNO	4,72	4,52	-0,20
DISIMPEGNO	2,62	2,62	—
CAMERA	18,63	18,63	—
STUDIO	16,71	16,71	—
DISIMPEGNO	2,85	2,85	—
WC	4,53	4,53	—
TOTALE S.U.N. MQ	106,19	106,47	+0,28

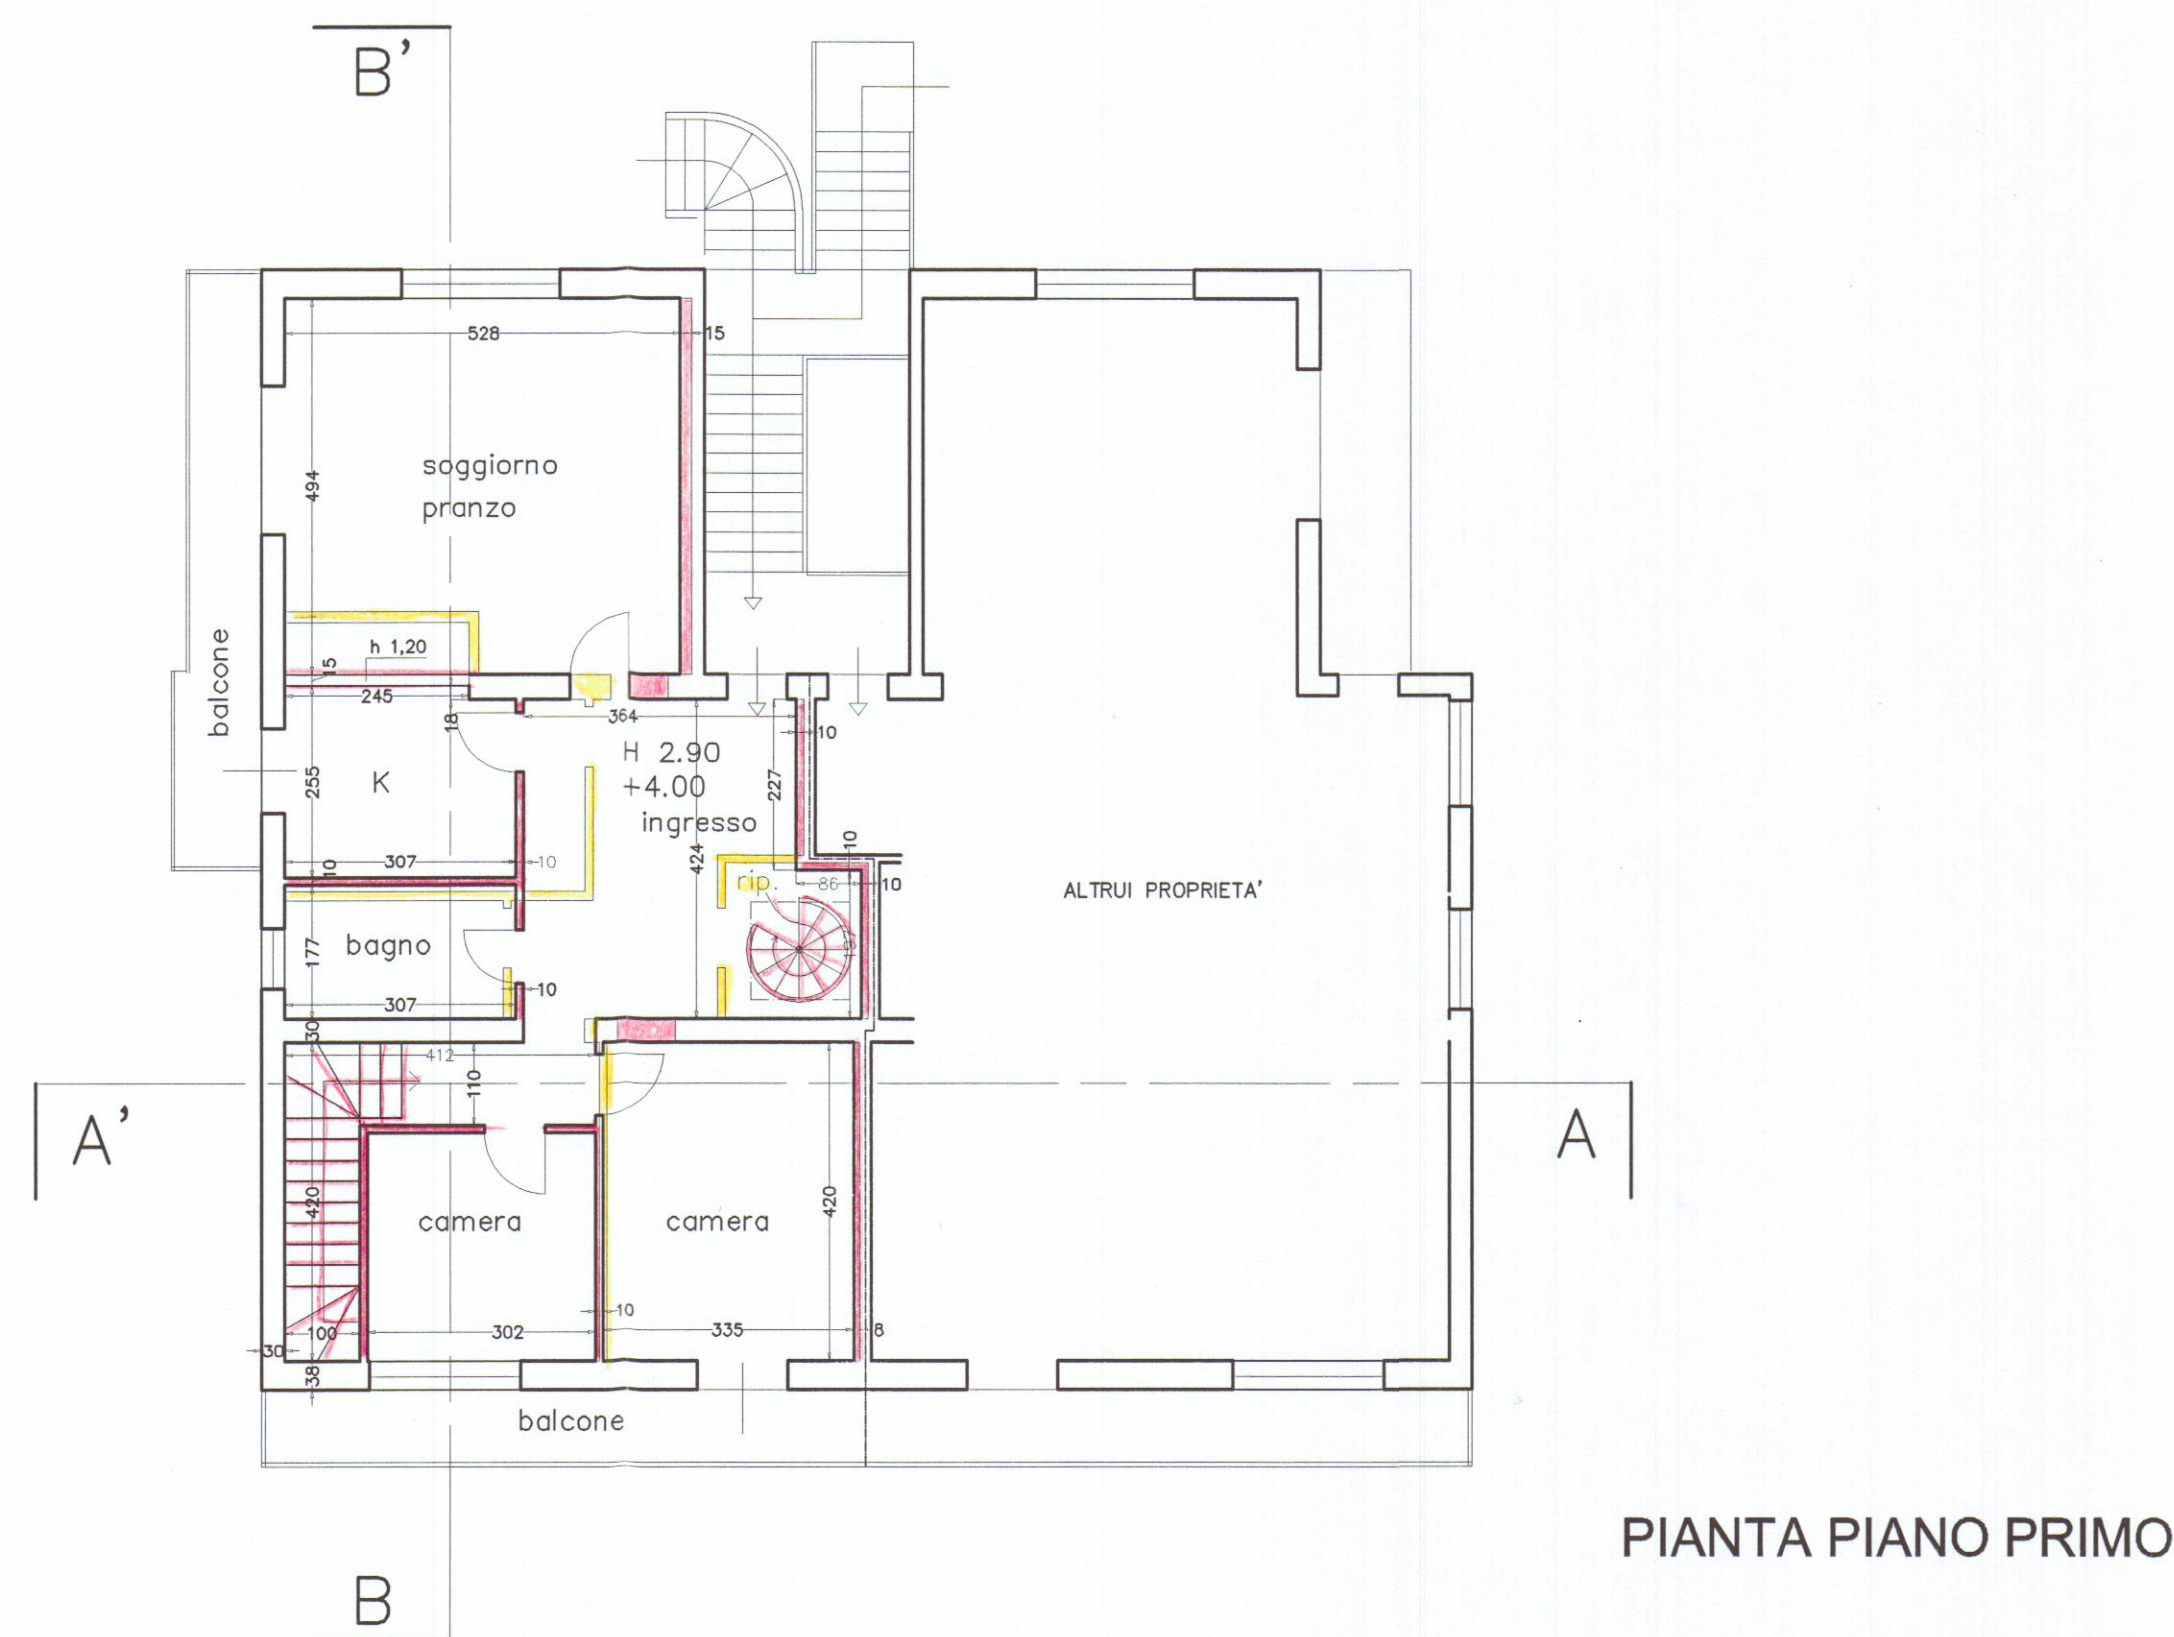

RAFFRONTO SUPERFICI U.I. A PIANO PRIMO

RIF.	S.U.L. ESISTENTE	S.U.L. PROGETTO	DIFFER.
U.I. P. PRIMO	102,63	102,63	—
VANO SCALE COPERTO	7,40	7,40	—
TOTALE S.U.L. MQ	110,03	110,03	—

RIF.	S.U.N. ESISTENTE	S.U.N. PROGETTO	DIFFER.
INGRESSO	11,22	17,35	+6,13
SOGGIORNO PRANZO	24,68	26,08	+1,40
CUCINA	12,62	7,71	-4,91
BAGNO	4,55	5,43	+0,88
CAMERA	17,51	14,07	-3,44
CAMERA	14,19	9,06	-5,13
V. SCALA/DISIMP.	3,93	7,63	+3,70
TOTALE S.U.N. MQ	88,70	87,33	-1,37

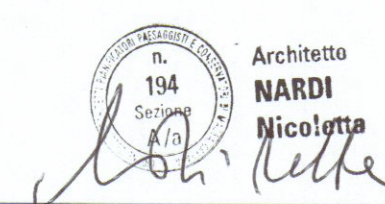

STUDIO TECNICO Dott. Arch. Nicoletta NARDI - 54036 CARRARA - Tel. 0585 786792 -

Committente **Iolanda TAVASCI - Alessandra CIUFFARDI**

Oggetto **Progetto di ristrutturazione di due unità immobiliari ad uso residenza**

Localizzazione **COMUNE CARRARA - Marina di Carrara- Via Zamenhof 22**

Dati catastali **Fg. 96 Mapp. 113 Subb.12 e 13 e Mapp. 112**

Titolo Tavola

RAFFRONTO - PIANTE

Data dis. **Maggio 2005**

Scala **1:100**

Rif.

Rev.