

5 NOV. 1981

APPROVATO  
24 FEB. 1982  
CONTROLLATO  
n. 1000

COMUNE di CARRARA

PROGETTO DI FABBRICATO  
AD USO ABITAZIONE

LOCALITA': MARINA DI CARRARA  
VIA DEI MILLE

COMUNE DI CARRARA  
Ufficio Urbanistico  
Esaminato e approvato  
dalla Commissione Urbanistica  
nella seduta n. 45 del 19/11/81  
SINDACO


PROPRIETA': ~~BIANCHI ANNA MARIA~~  
C.F. ~~BNC NMR 31H69 B832Q~~  
*Moletti costruttori s.r.l.*

TAVOLA  
2


PROSPETTI  
SEZIONI

PROGETTISTA:  
ARCH. SILVESTRO TELARA


Commissione Intercomunale Beni Ambientali n. 2  
risoluzione n. 23 del 16-18-1981  
parere  
Il Presidente

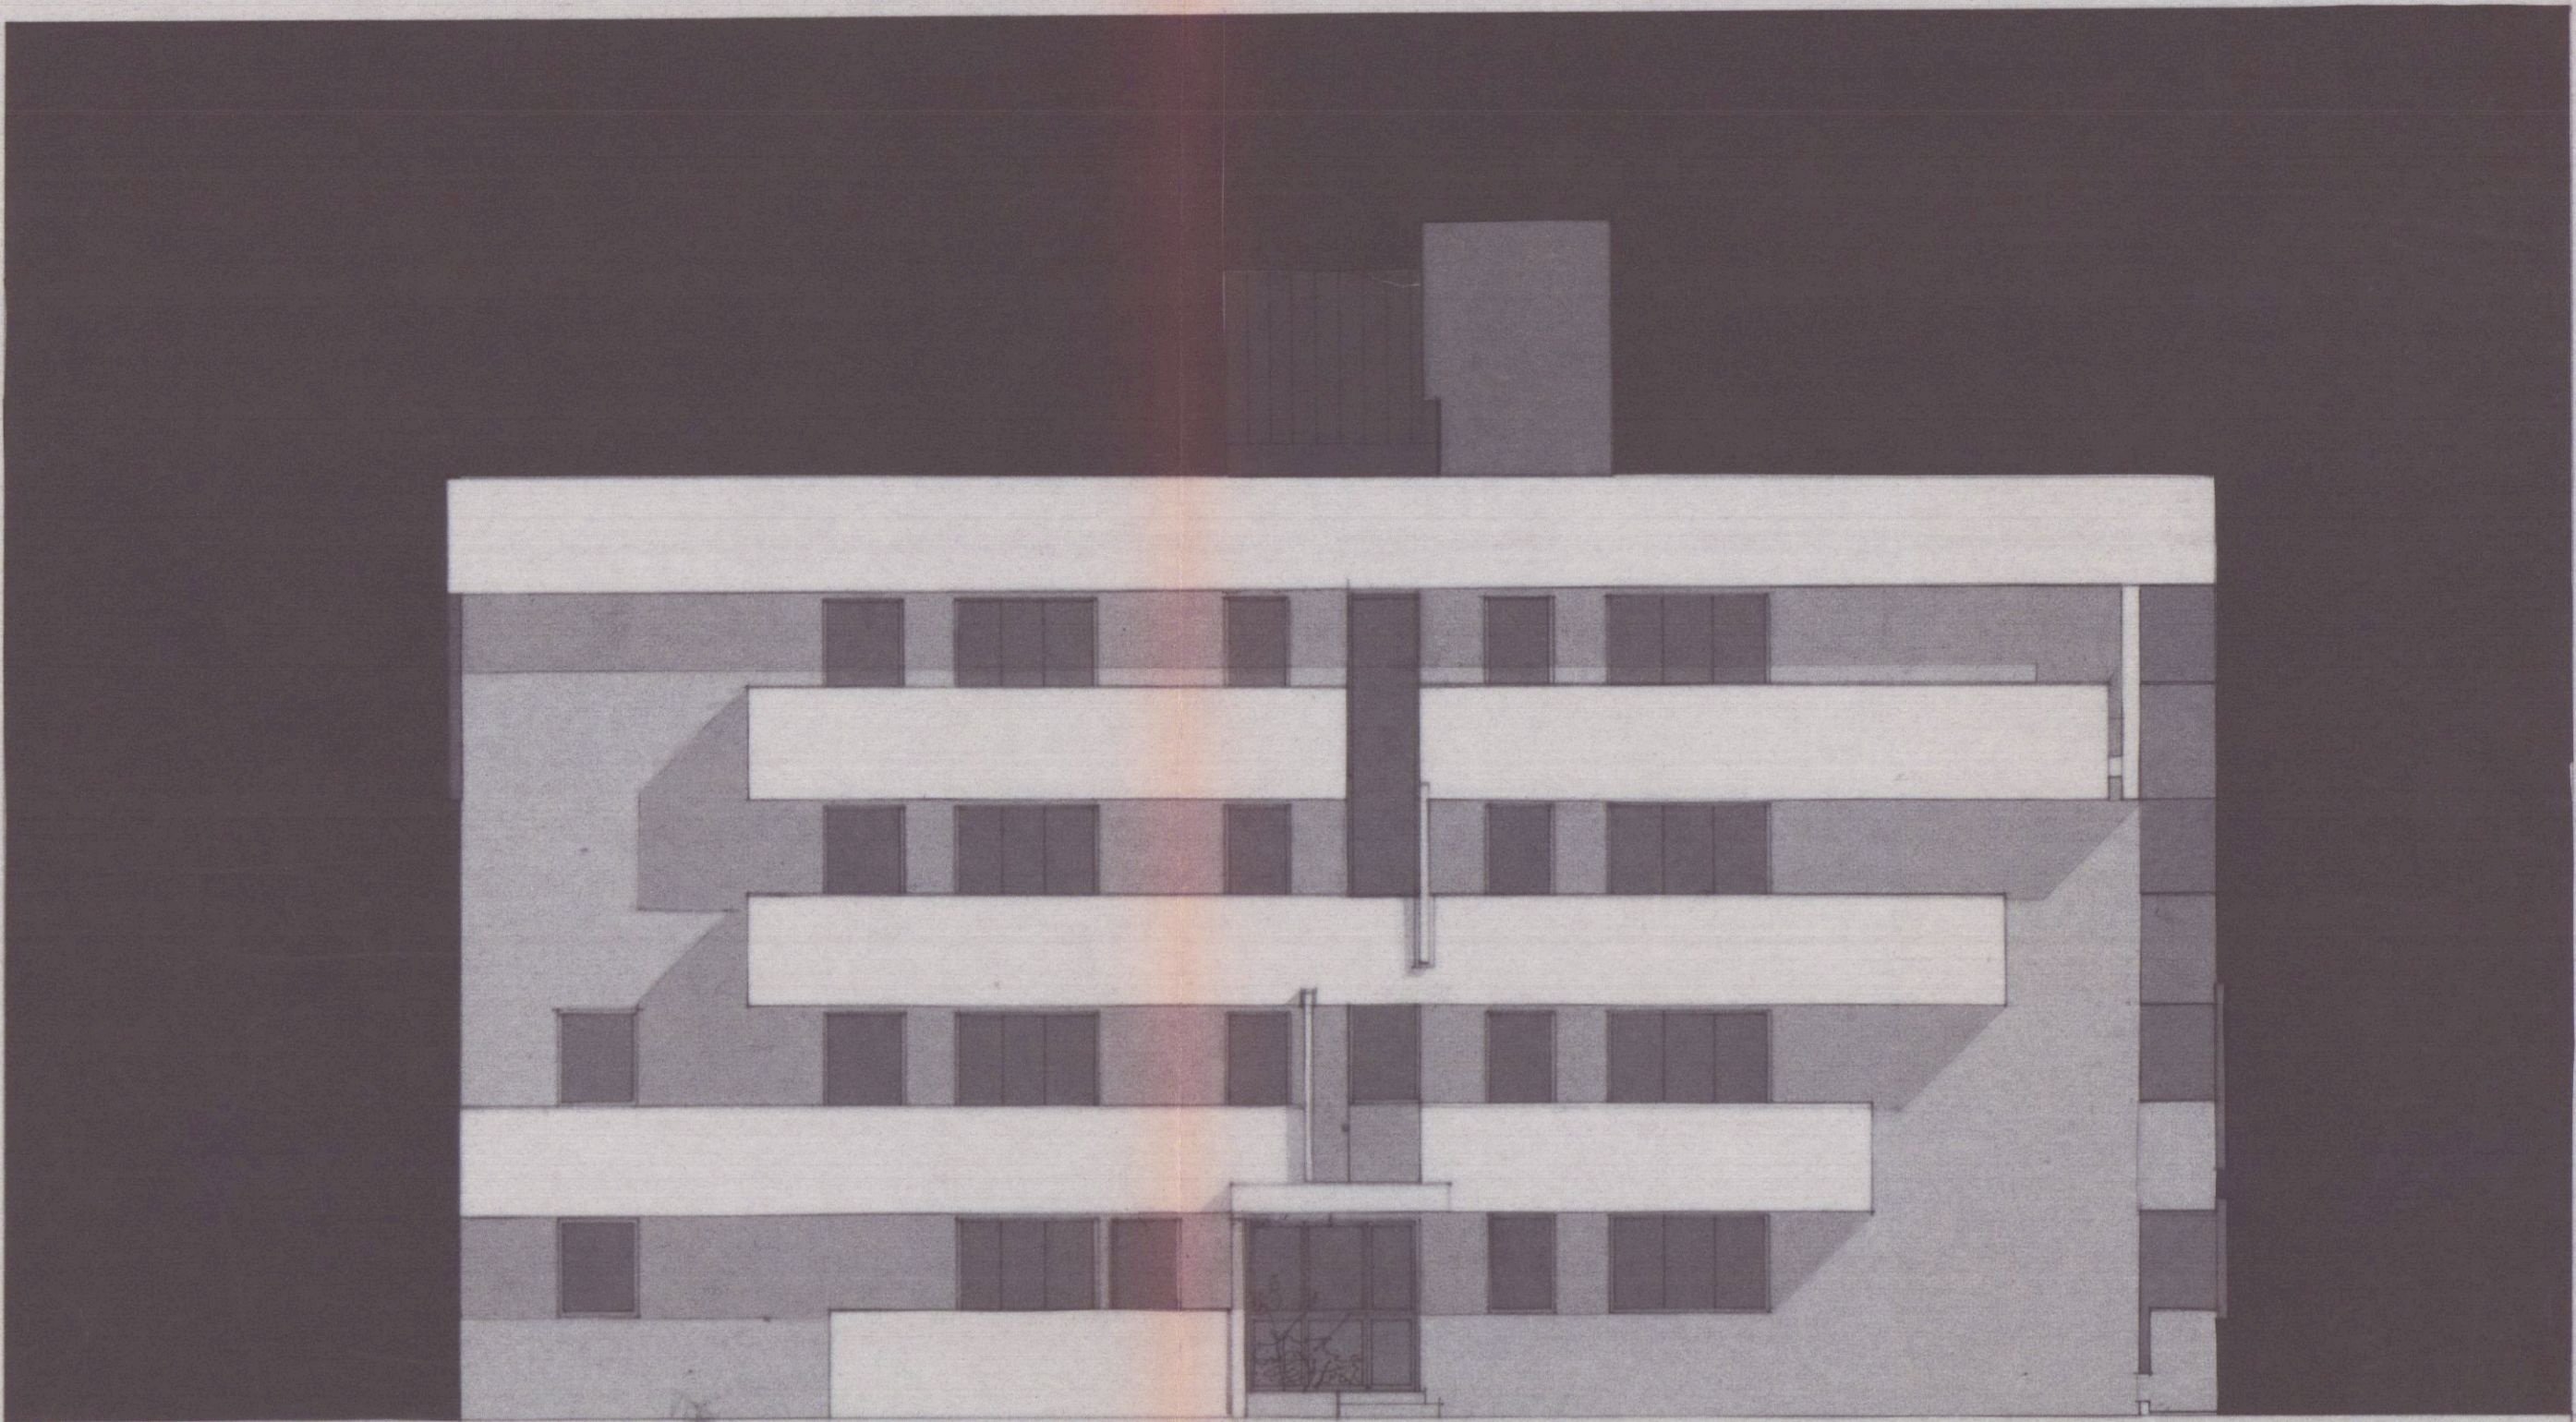


LATO LEVANTE

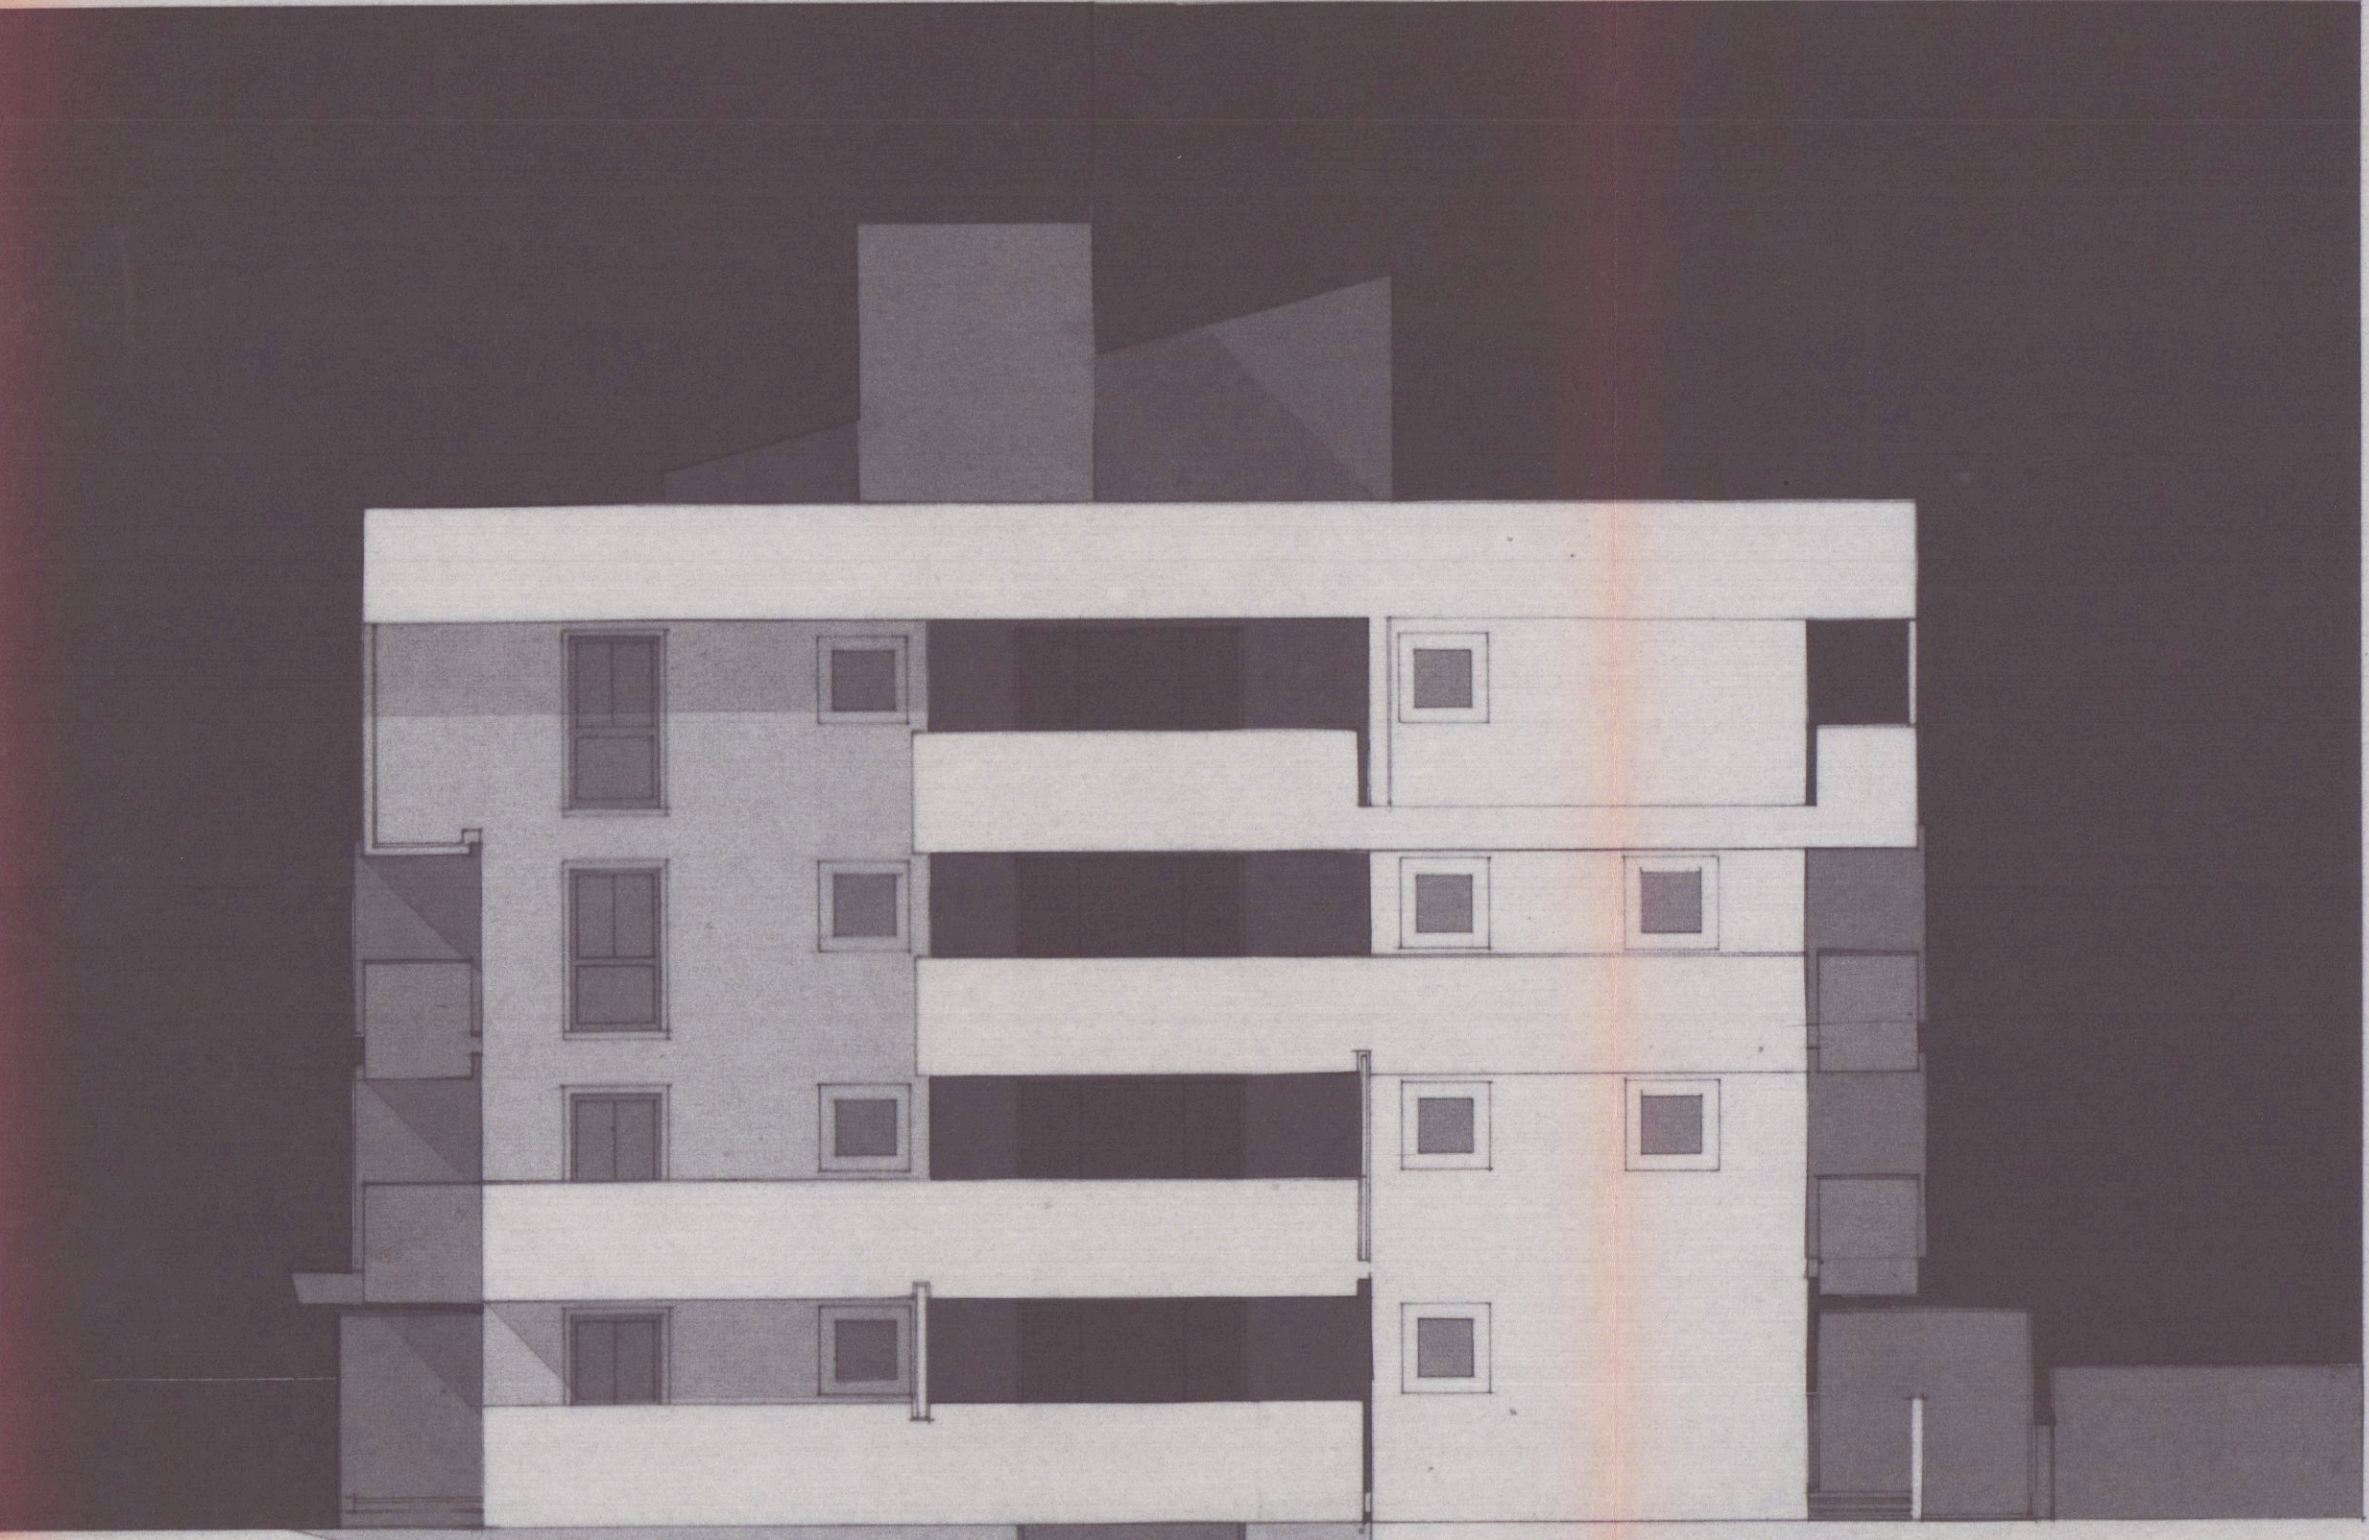


LATO MONTE

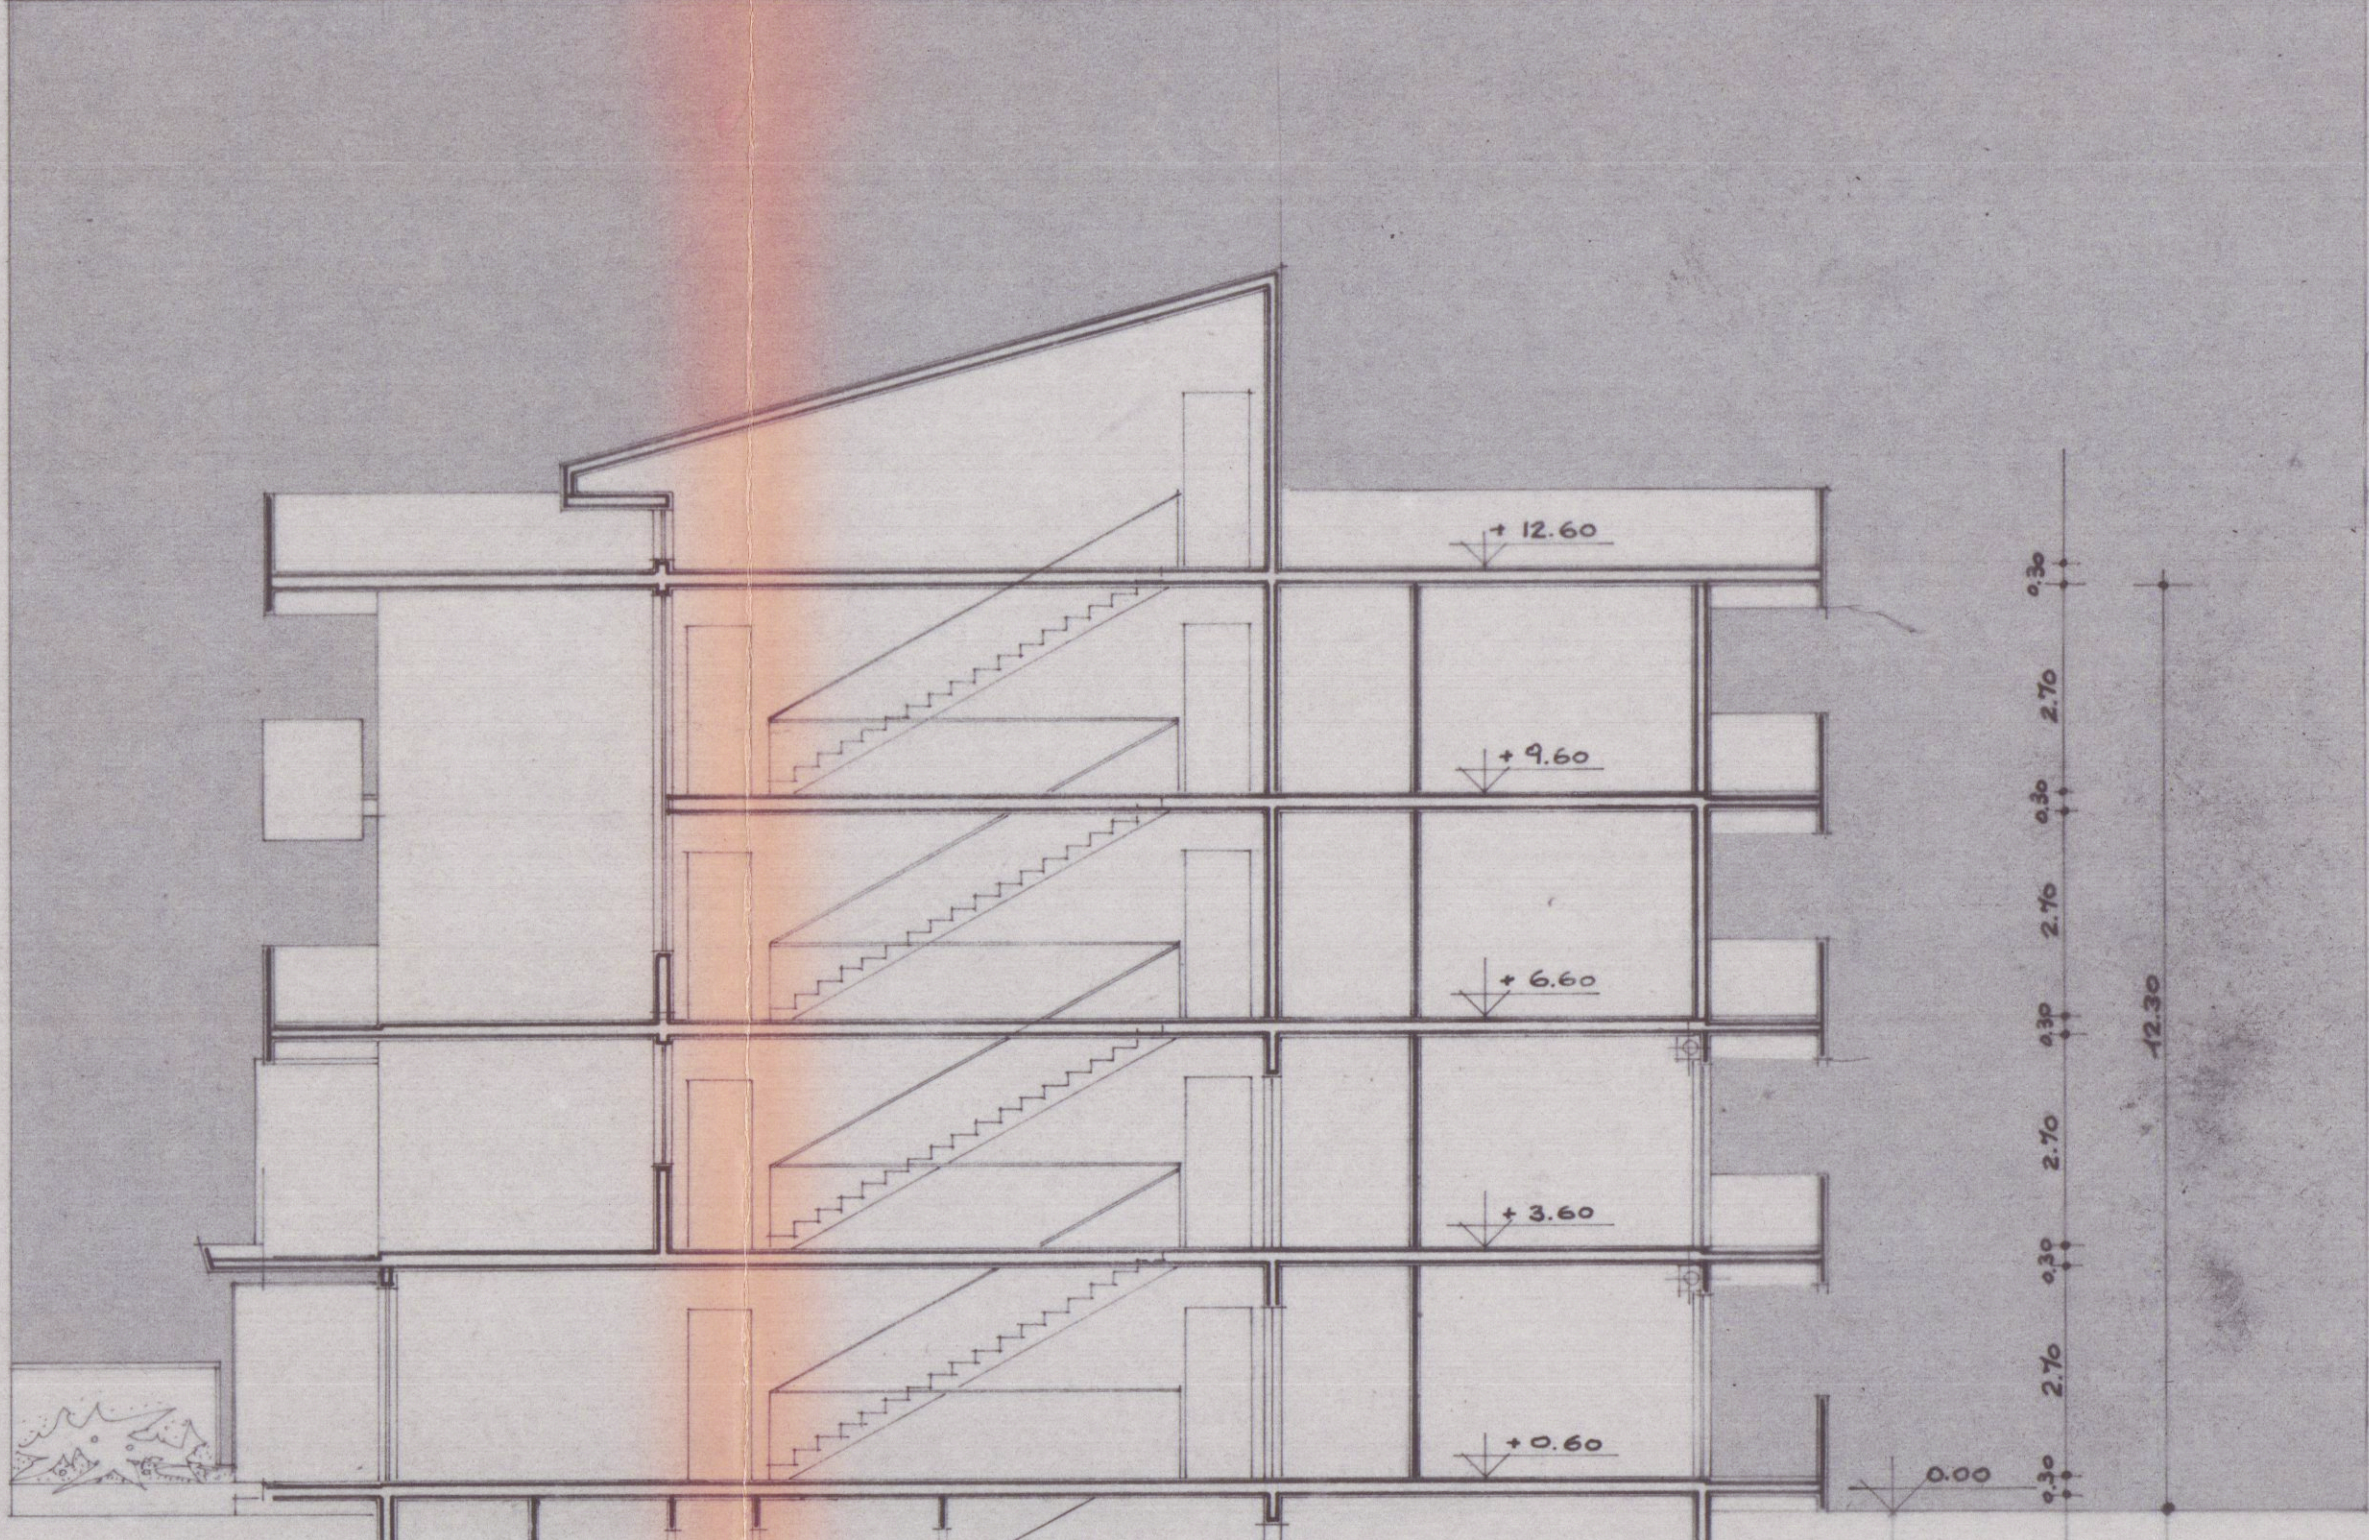


SEZIONE K-J

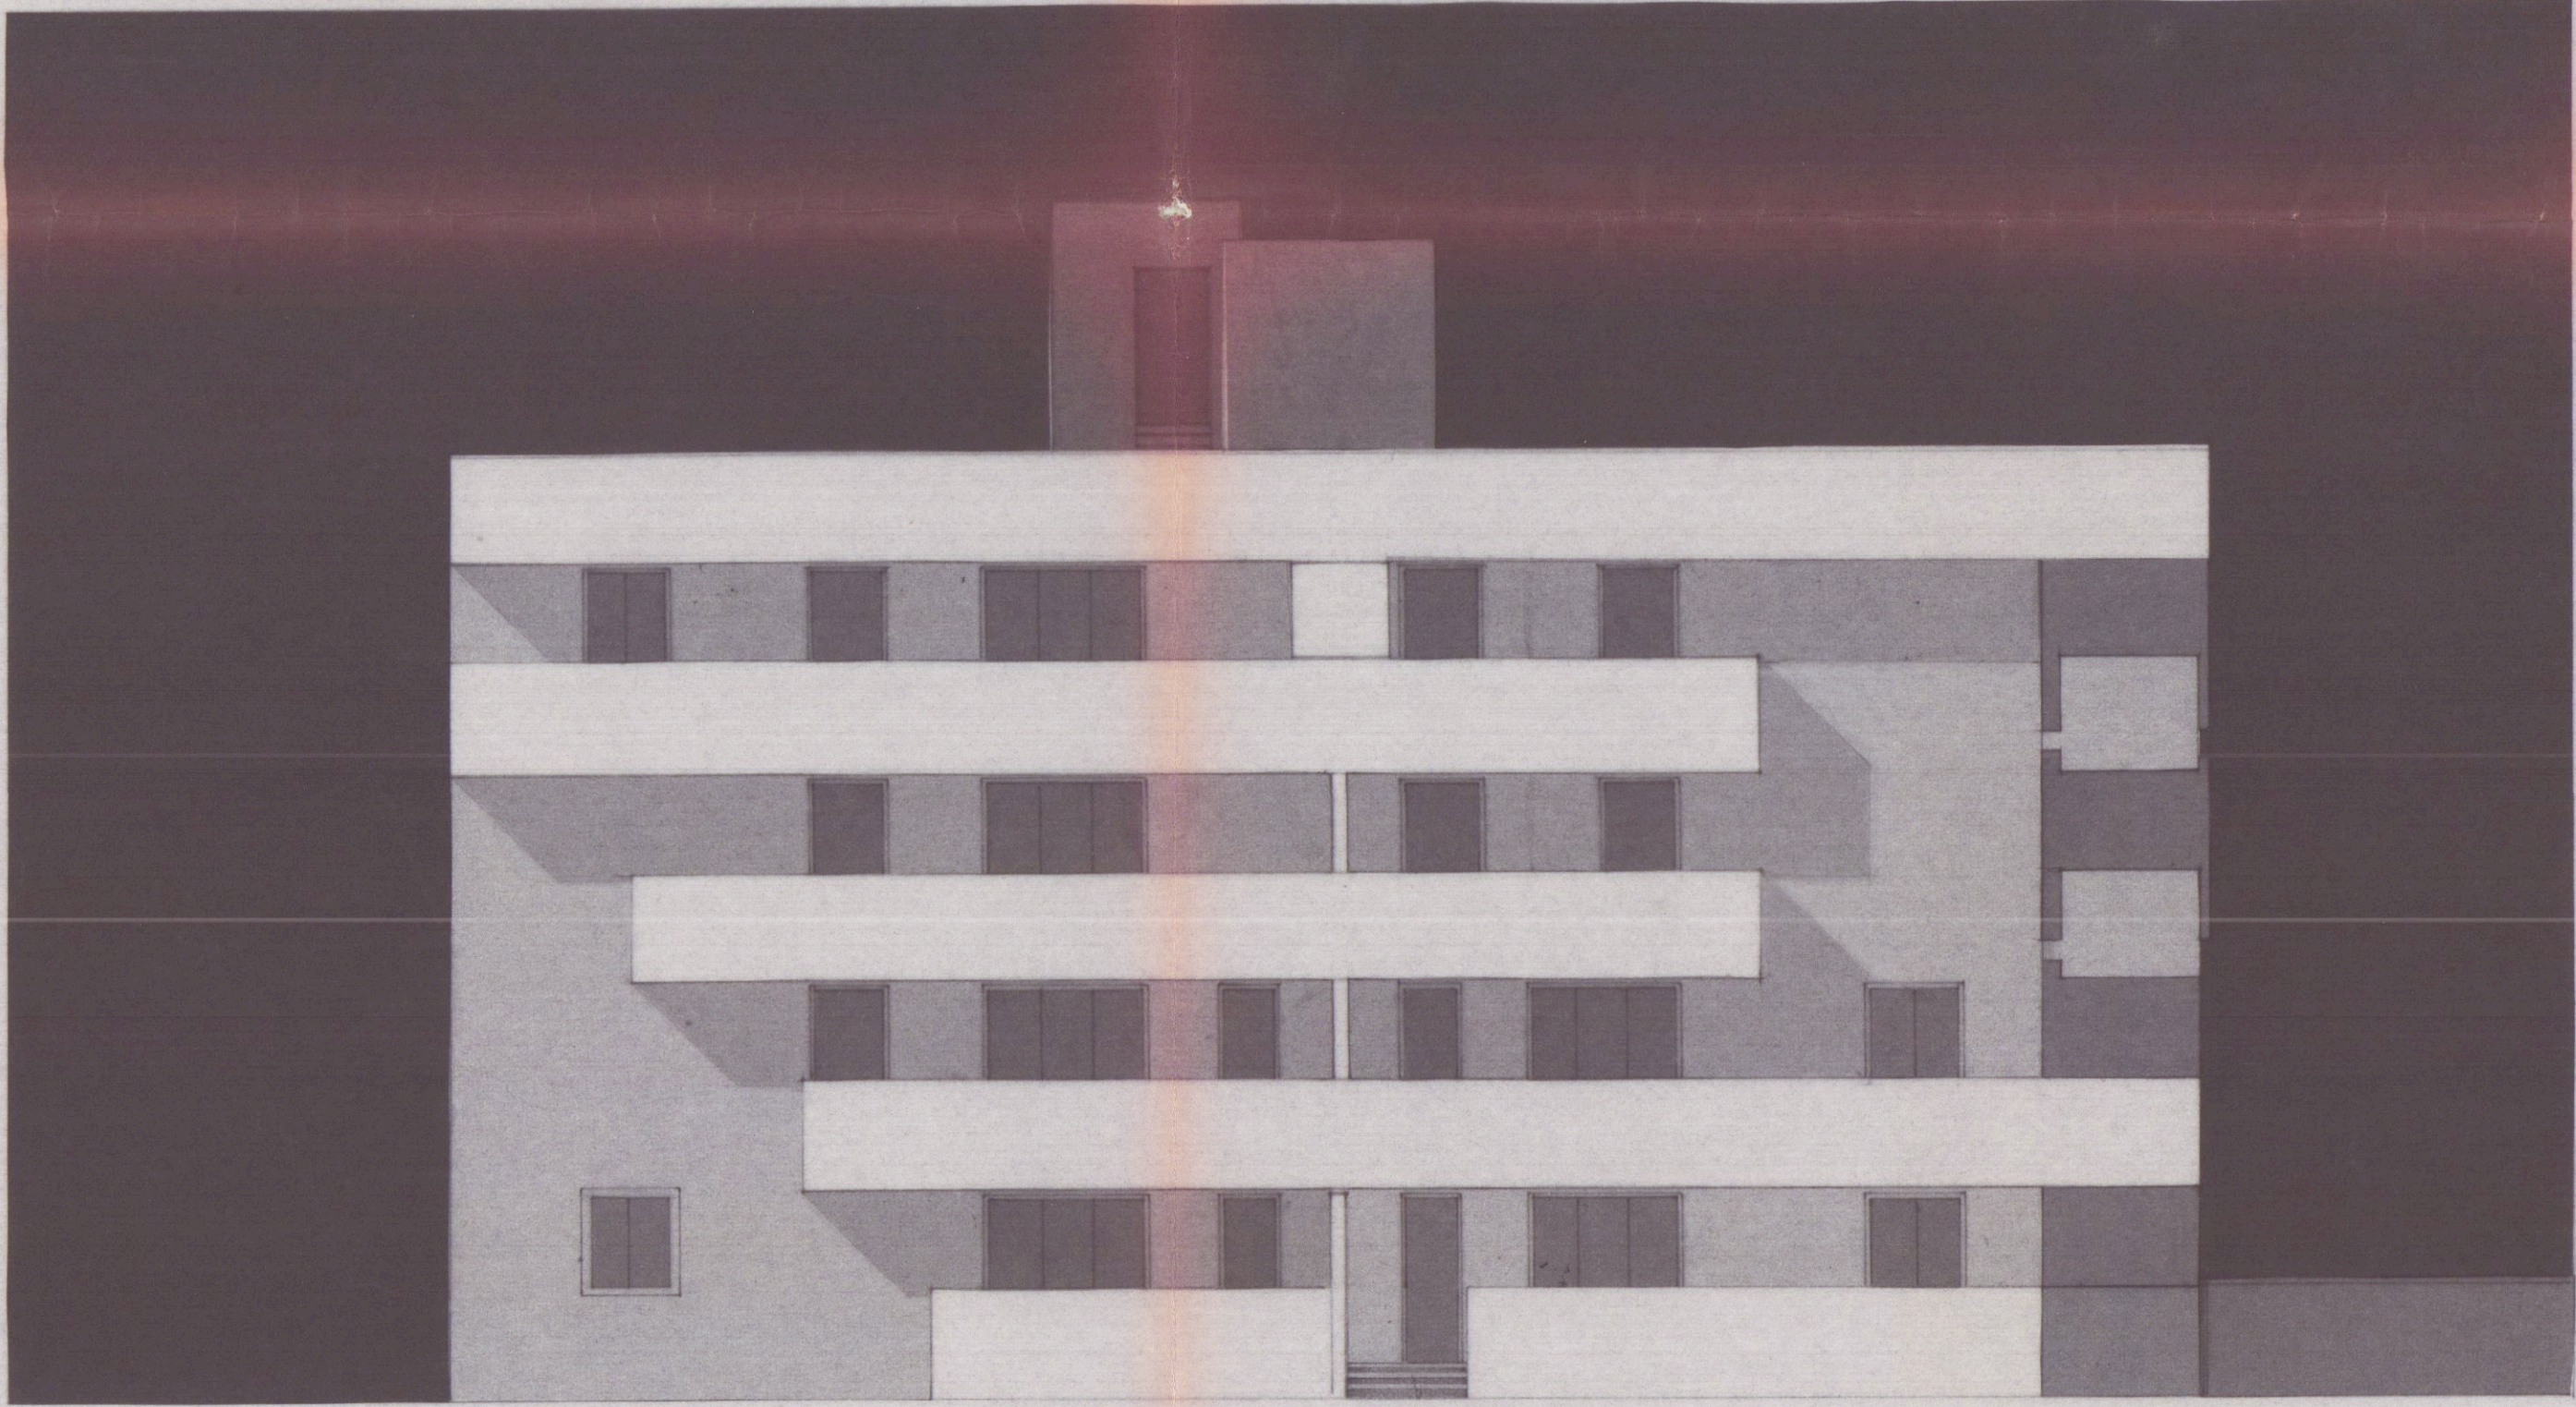

LATO PONENTE

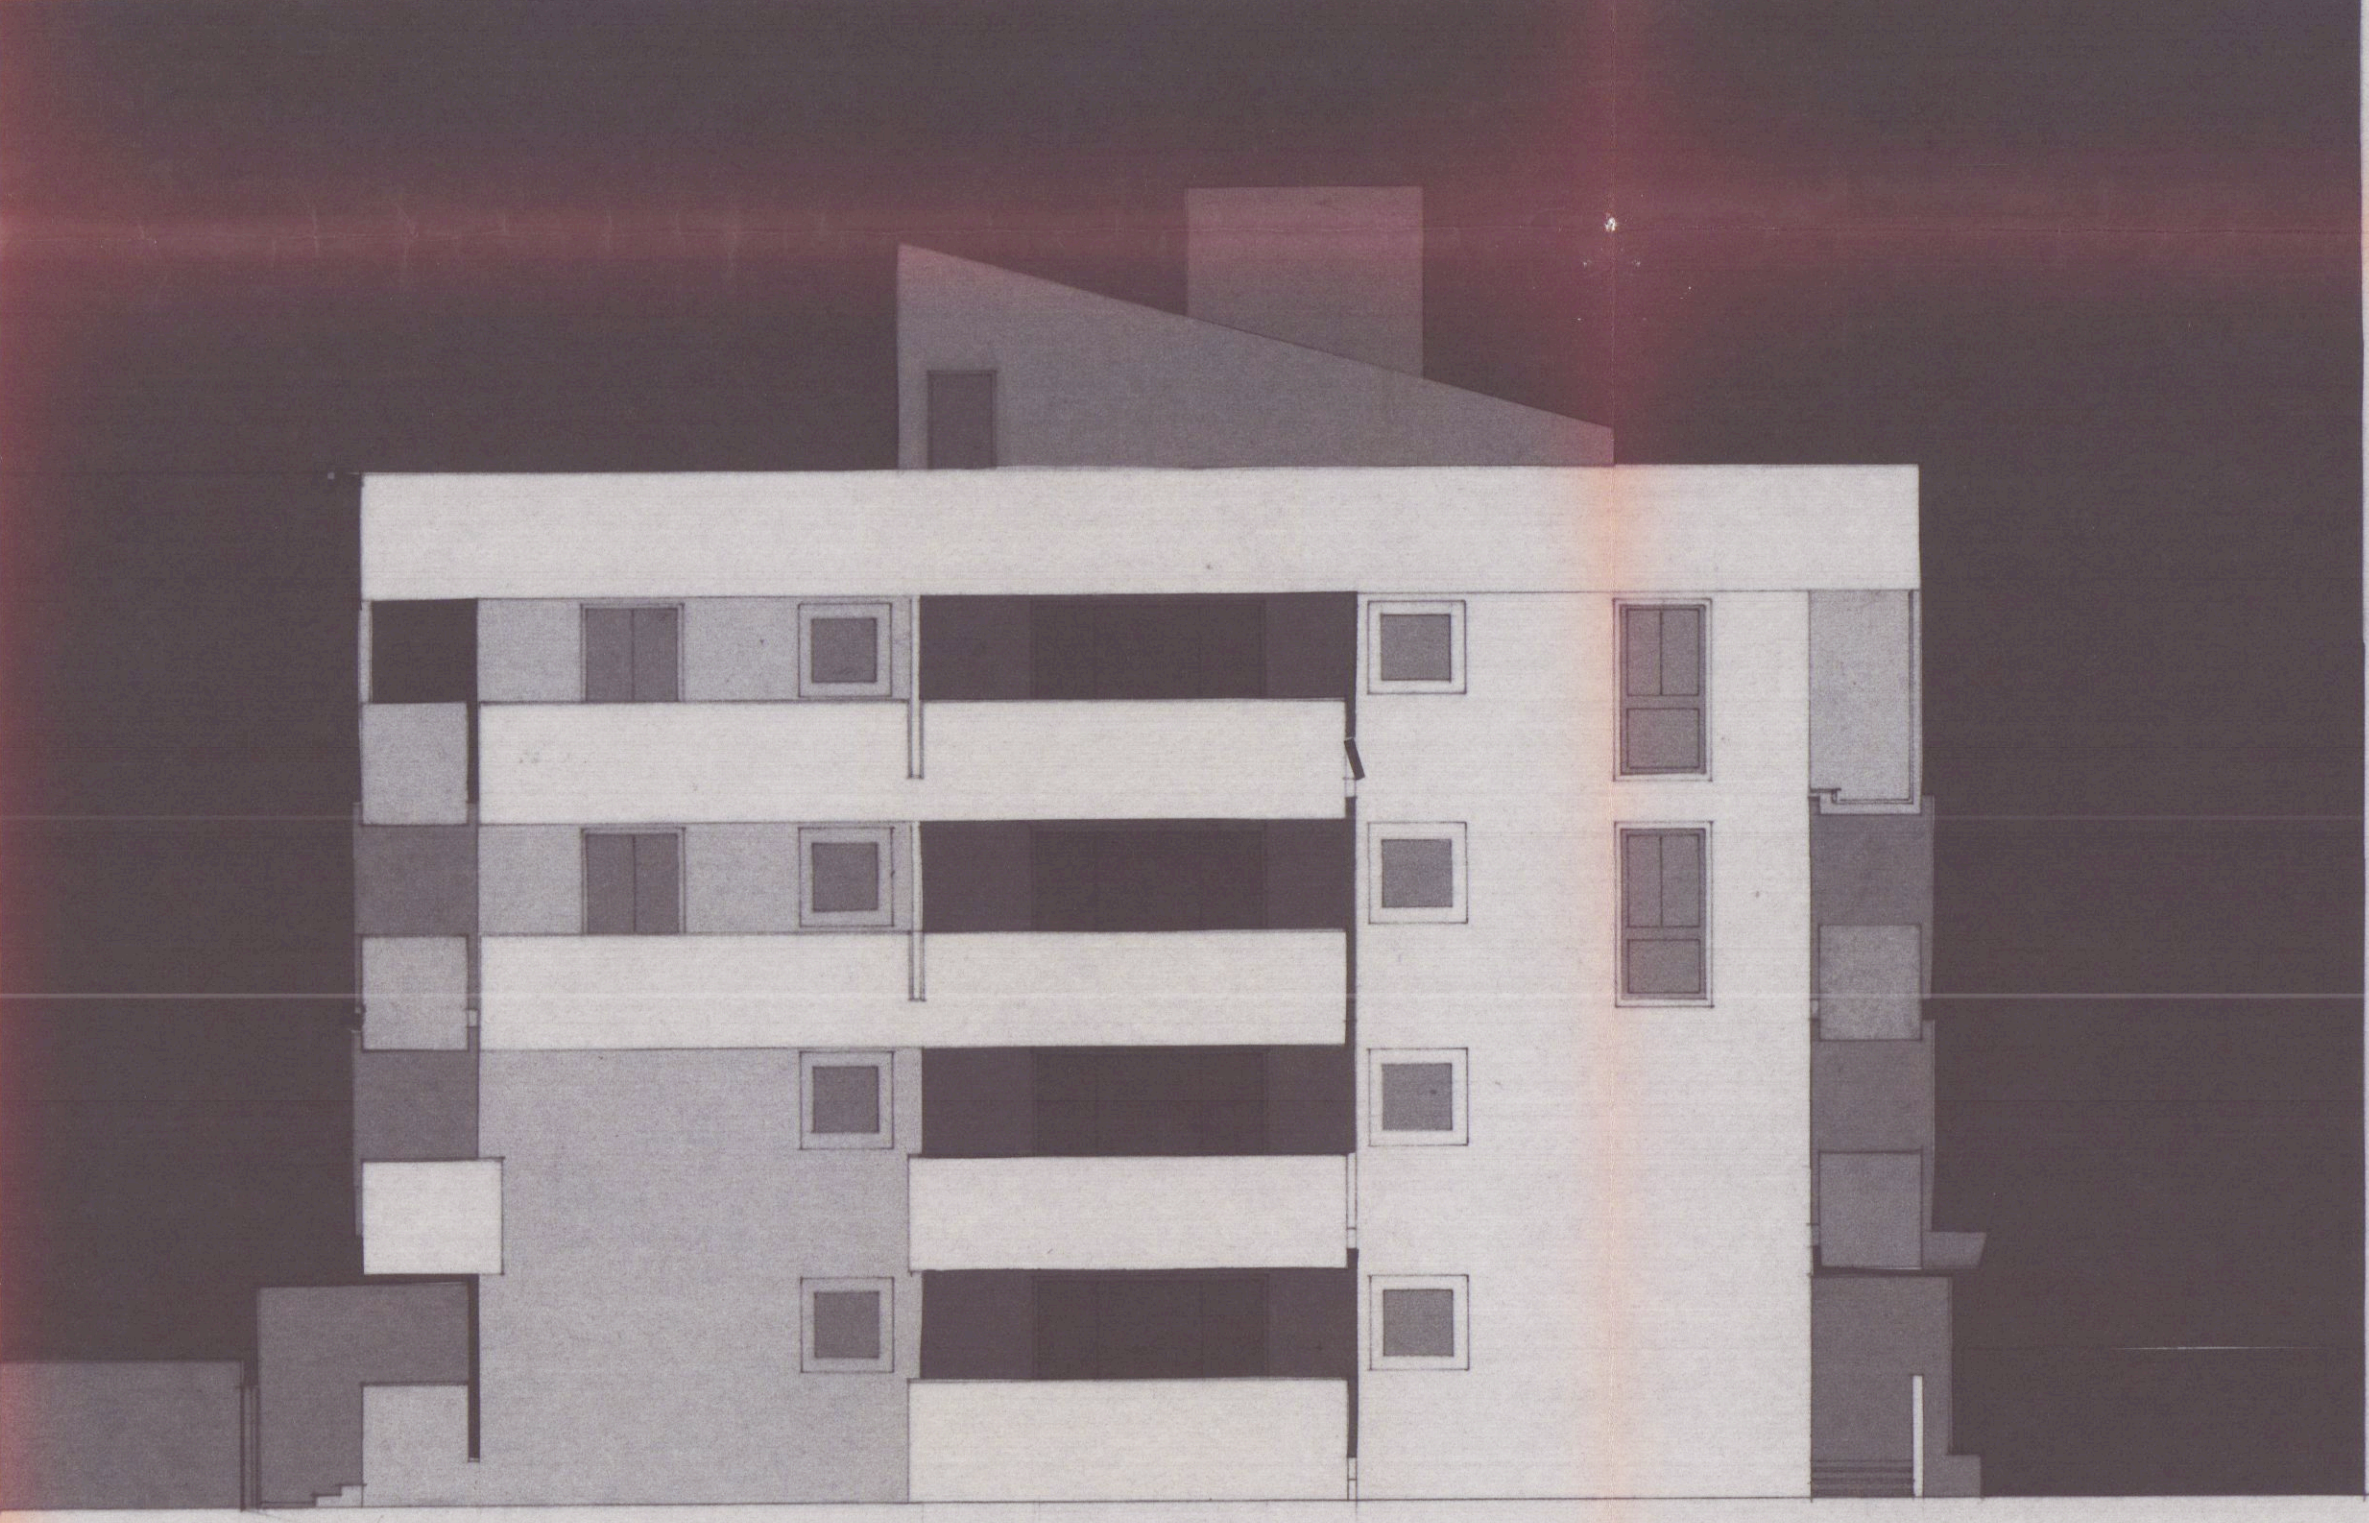

LATO MARE

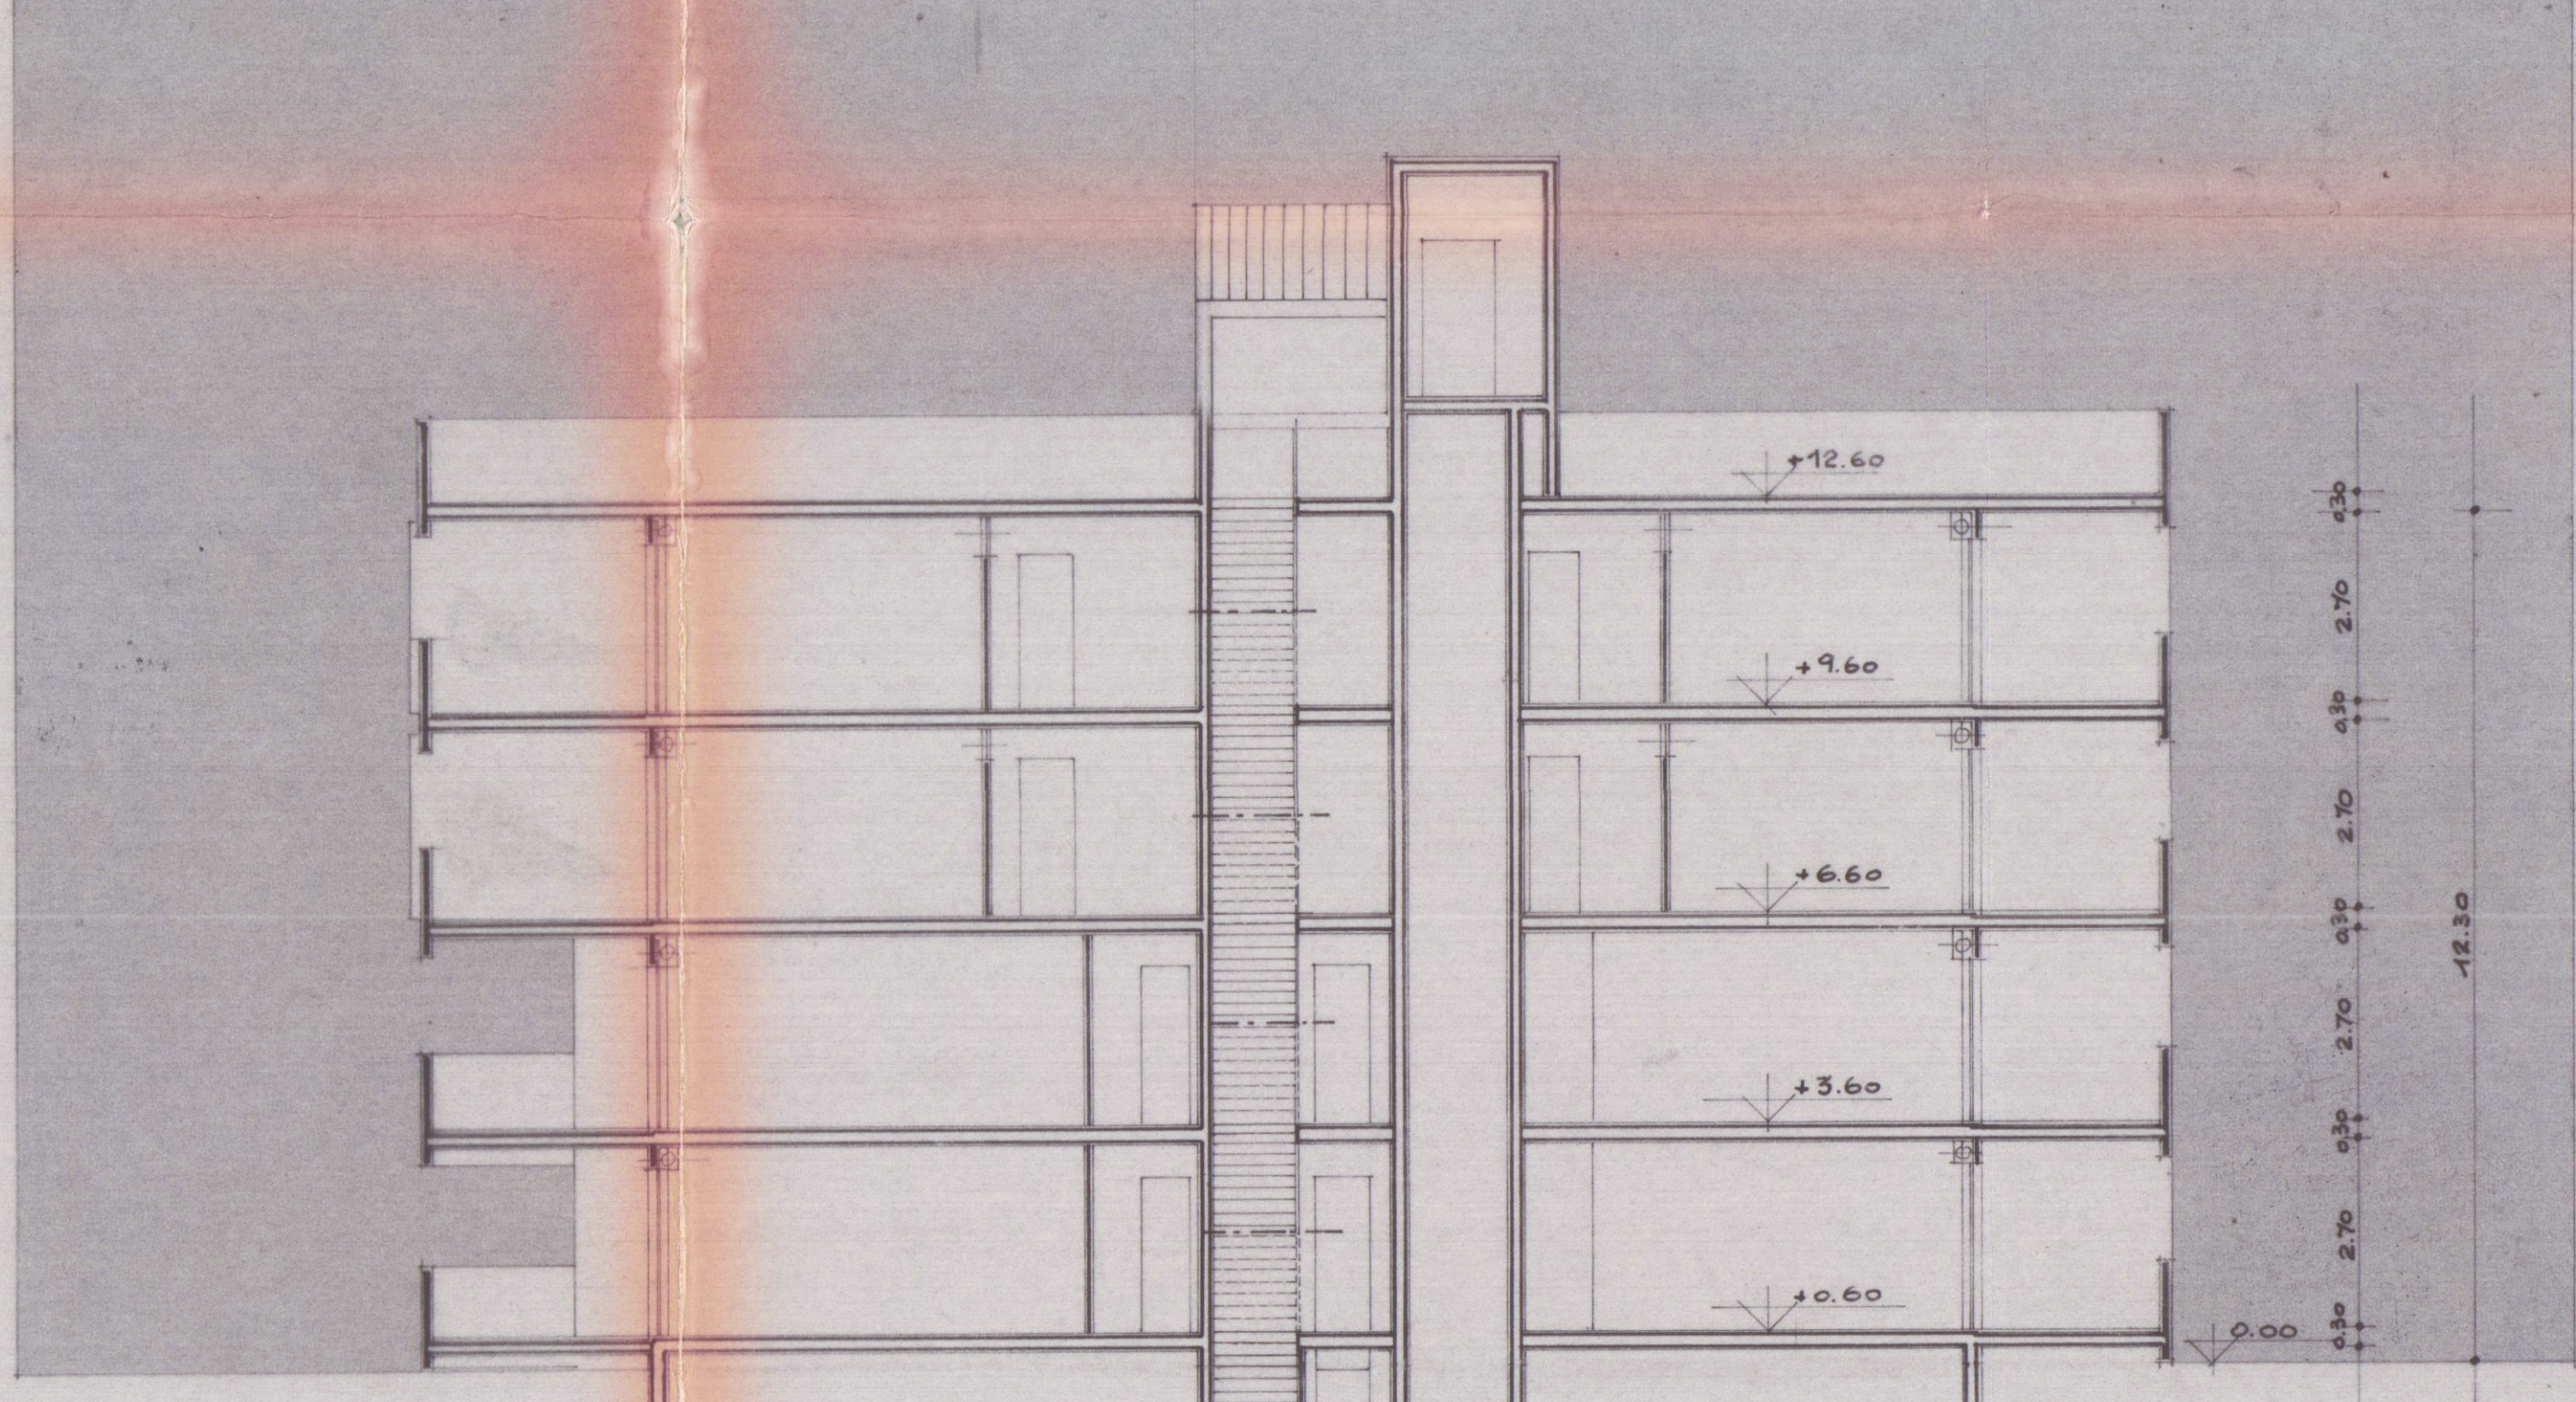

SEZIONE X-Y

