ESTRATTO DI MAPPA CATASTALE - SCALA 1:1000 - COMUNE DI CARRARA

PROGETTO

PER L'INSTALLAZIONE DI GAZEBO IN LEGNO AD USO PICCOLO BAR ALL'INTERNO DELL'ARENILE DELLO STABILIMENTO BALNEARE

'SAINT VINCENT'

CONCESSIONARIO **MEGAMAR** DI PUCCIARELLI ALISO E C. S.A.S.

TAVOLA UNICA

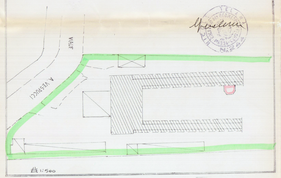

1:500

SCALA 1:100
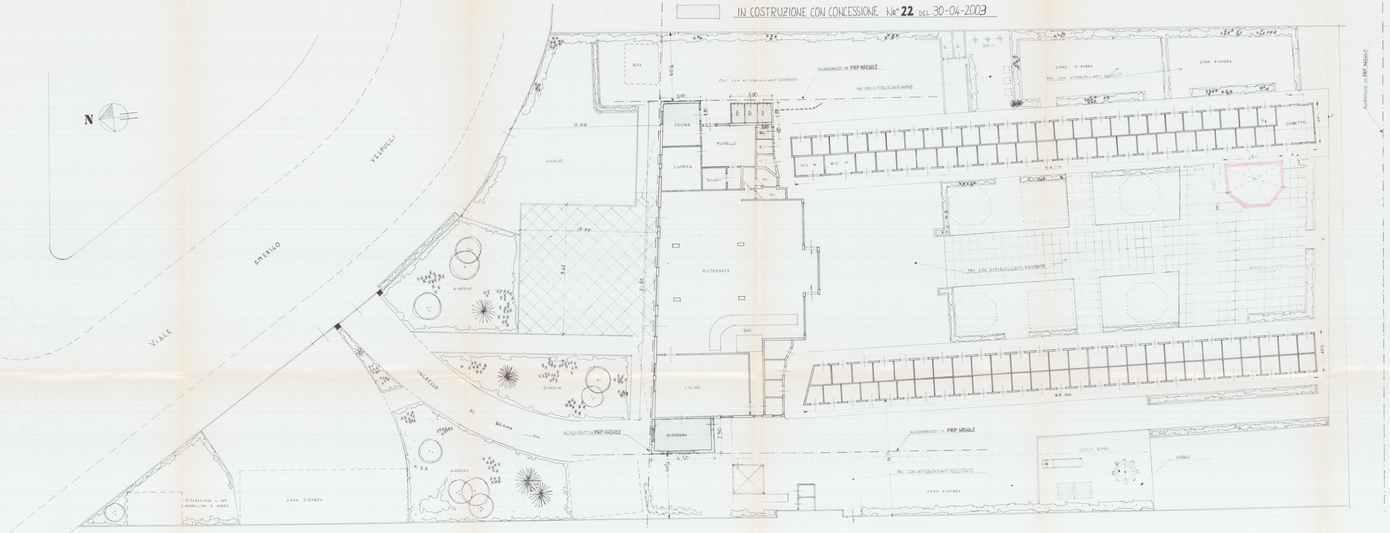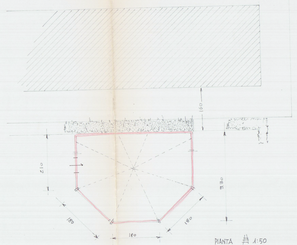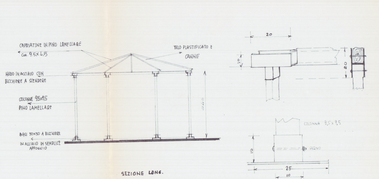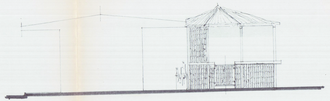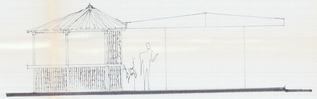
IN COSTRUZIONE CON CONCESSIONE N.° 22 DEL 30-04-2003