

Vannini Ing. Sergio
Studio di Ingegneria Civile
Via Fivizzano, 46
54031 Avenza (Massa-Carrara) Italia
tel. 0585 857922

COMUNE DI CARRARA
- 6 GIU. 2005
COMUNE DI CARRARA
SETTORE URBANISTICO

Studio di
Ingegneria

ENTE DIOCESANO OPERE RELIGIONE E CULTO
(E.D.O.R.C.)
COLONIA DIOCESANA
MARINA DI CARRARA - V.le COLOMBO

AMPLIAMENTO PER IL COMPLETAMENTO
DI CASA PER FERIE

AUTORIZZAZIONE EDILIZIA N° 05 DEL 29.03.04
VARIANTE NON ESSENZIALE

PROSPETTI DEI CORPI
CON AMPLIAMENTO E MODIFICHE

TAVOLA N°
2 - V

SCALA
1 : 100


EDIZIONE DEL
26.05.05

VARIANTE ALLA TAVOLA N° 11 modificata ED 01.03.2004 (approvata)


IL PROGETTISTA
Dott. Ing. Vannini Sergio

LA DITTA PROPRIETARIA

PLANIMETRIA GENERALE
SCALA 1 : 500

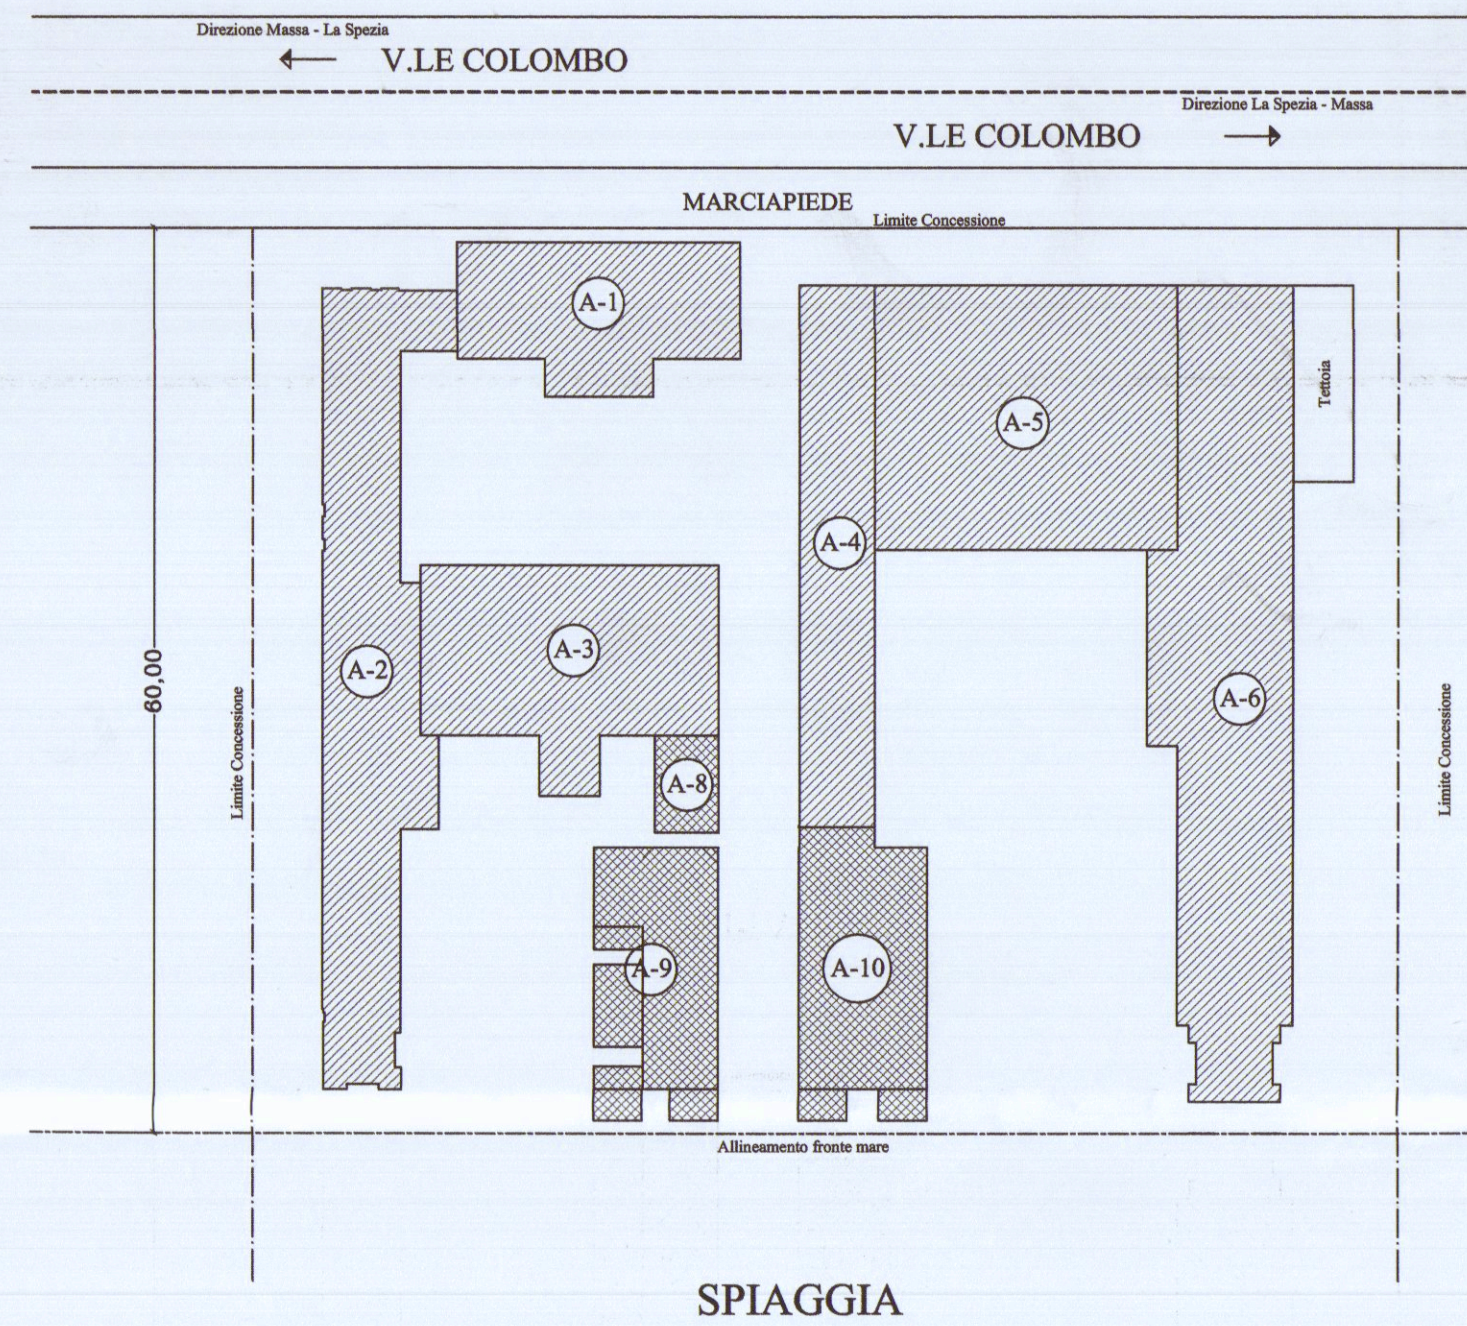


PROSPETTO GENERALE LATO MARE
STATO MODIFICATO E AMPLIAMENTO

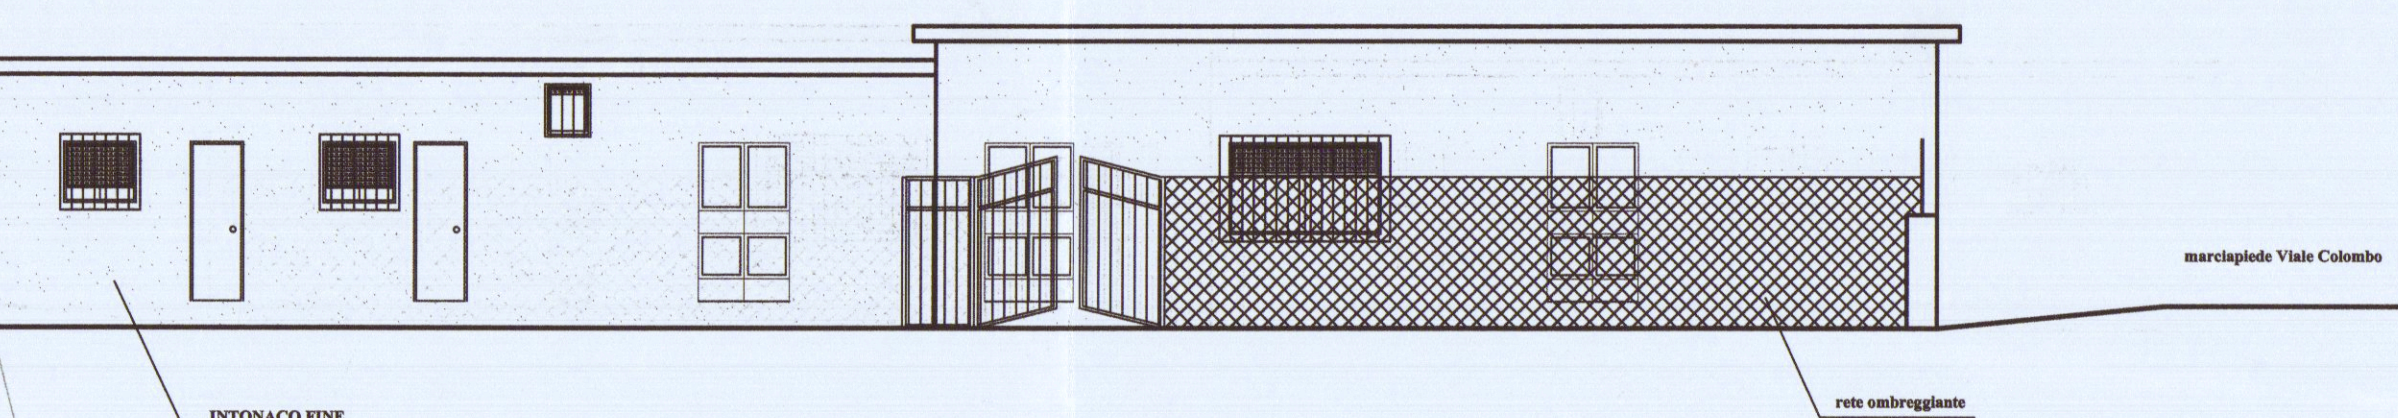

PROSPETTO CORPO A-6 LATO VIAREGGIO
STATO ATTUALE E MODIFICATO


VISTA 2 - 2 PARTE modificata da Tav. 6

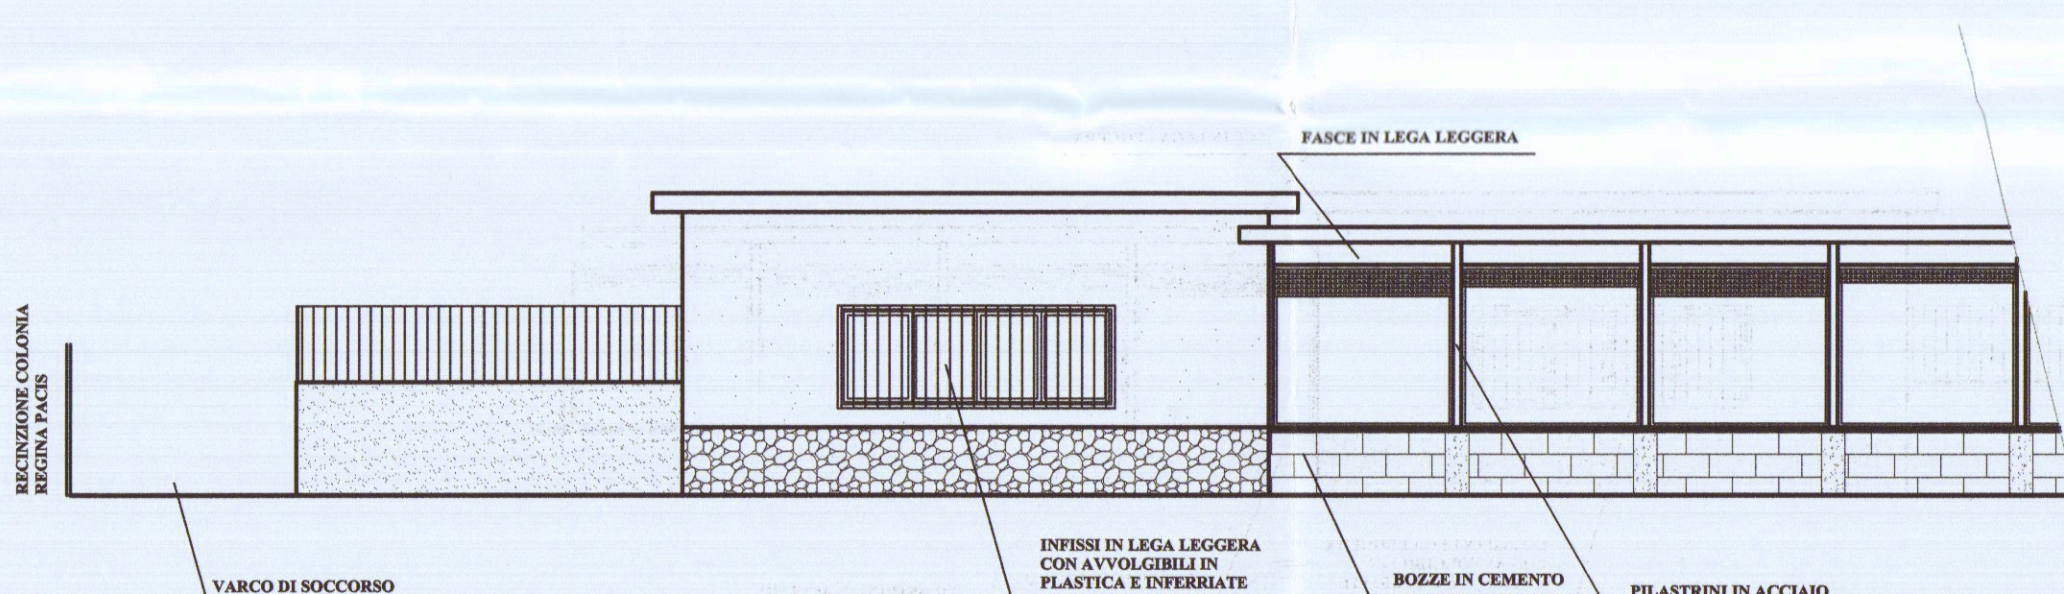

PROSPETTO CORPI A-6 / A-5 LATO VIALE COLOMBO
STATO ATTUALE E MODIFICATO


VISTA 3 - 3 PARTE modificata da Tav. 6

PROSPETTO CORPI A-8 / A-9 E CORPO A-3 LATO VIAREGGIO
AMPLIAMENTO E STATO ATTUALE

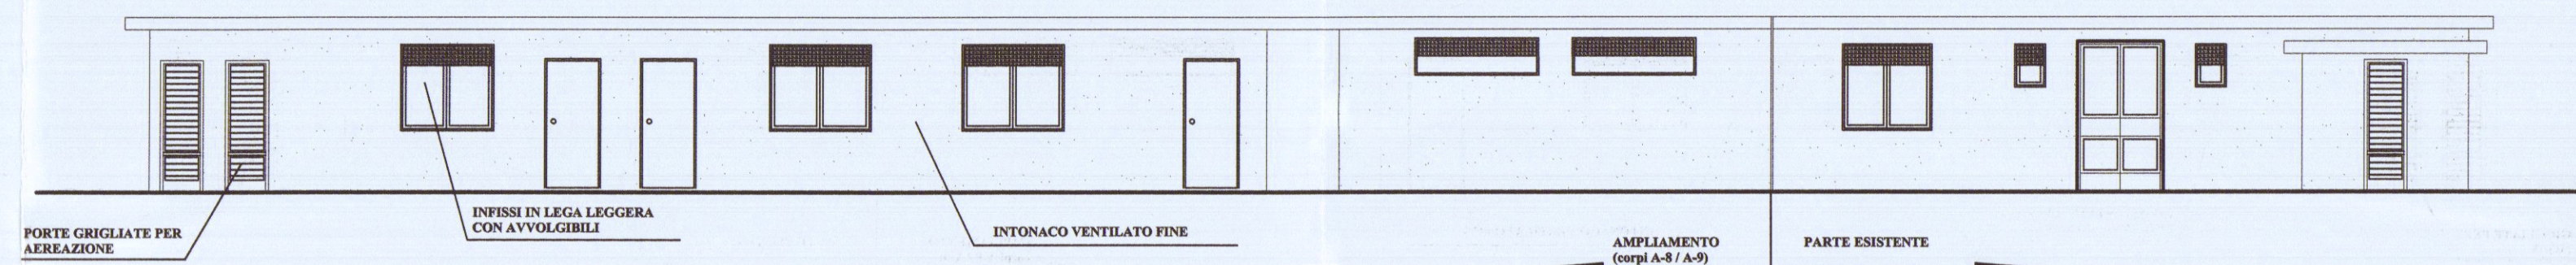


VISTA 12 - 12 modificata da Tav. 7

PROSPETTO CORPI A-9 / A-8 E SEZIONE A-3
AMPLIAMENTO

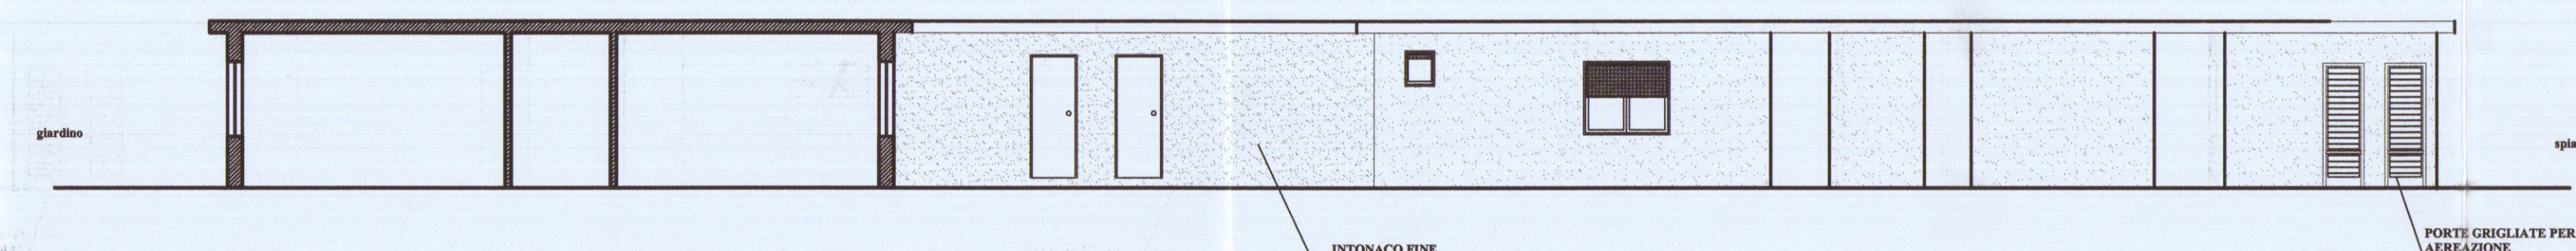


VISTA 11 - 11 modificata da Tav. 7

PROSPETTO CORPI A-4 / A-10 E SEZIONE A-5 LATO SPEZIA
STATO MODIFICATO E AMPLIAMENTO

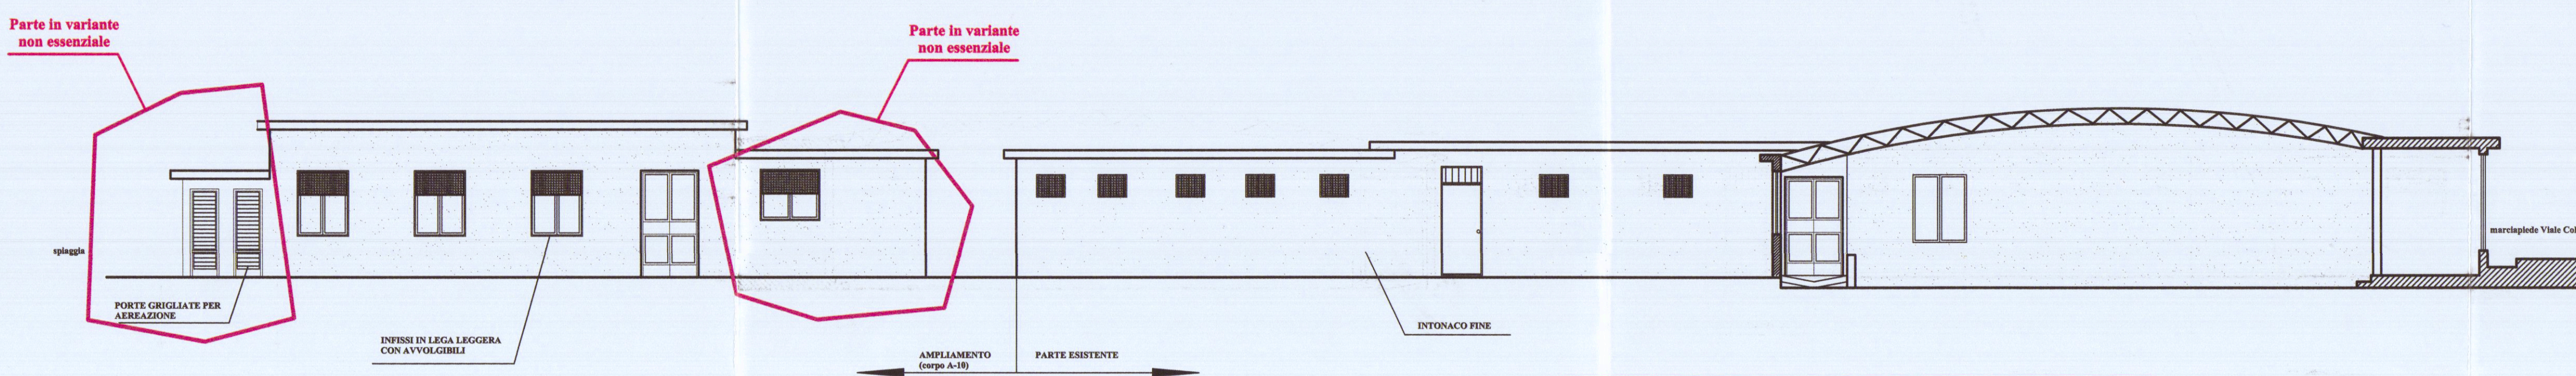

VISTA 14 - 14 modificata da Tav. 8

PROSPETTO CORPI A-4 / A-10 LATO VIAREGGIO
STATO MODIFICATO CON AMPLIAMENTO

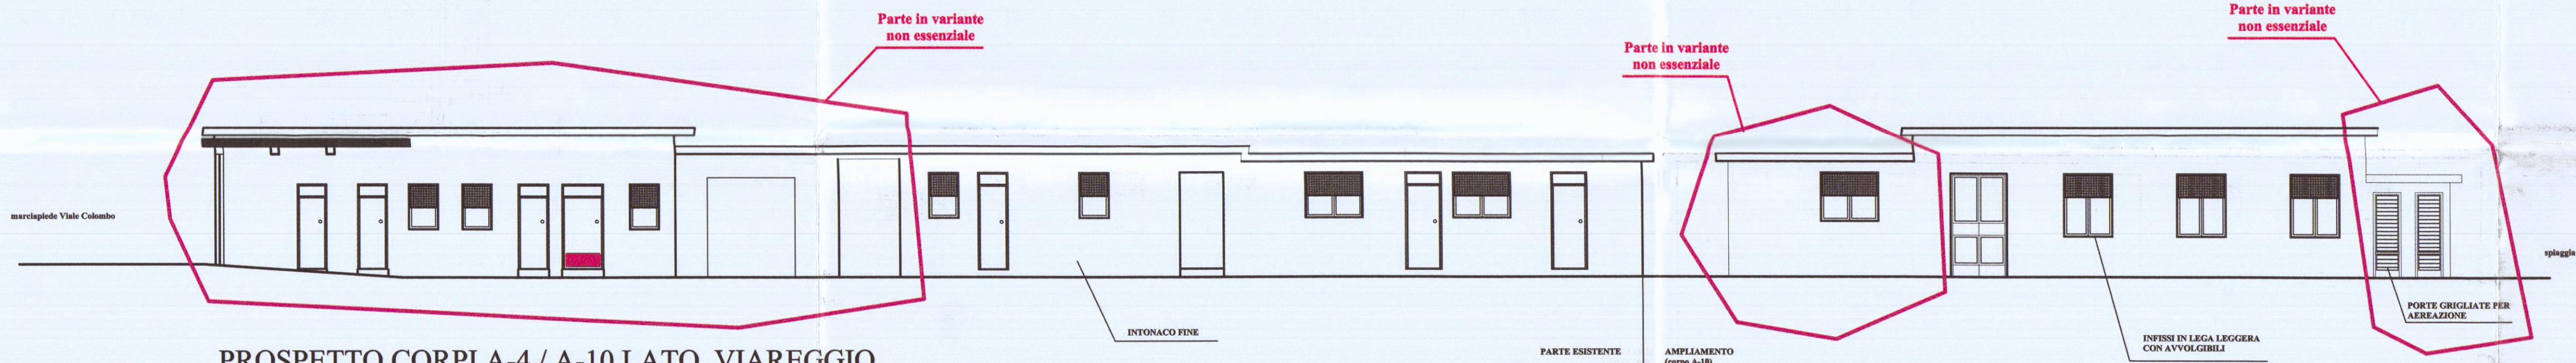

VISTA 17 - 17 modificata da Tav. 8