


PROGETTO DI SOPRAELEVAZIONE, AMPLIAMENTO E RIPRISTINO DA ESE- QUIRE AL VILLINO DI PROPRIETÀ DELLA SIG. BACCHETTI BRUNA SUI MAPPALI N° 112 - 110 FOGLIO 41 SEZ I LOCALITÀ MONTEROSSO COMUNE DI CARRARA -		6 LUG. 1971	TAV. 1
DISSEGNAZIONE <i>Francesco Pietrangeli</i>			
PROGETTISTA SIG. BACCHETTI BRUNA			
DATA 20 APRILE 1971			
SCALA 1:1000 - 1:500			
PLANIMETRIE			


SOLUZIONE

APPROVATO
 21 LUG. 1971 CONTROLLATO


 Approvato dal Sindaco alle condizioni
 indicate nel permesso di costruzione
 N° 21 LUG. 1971
 L'ING. CAPO *Luigi*

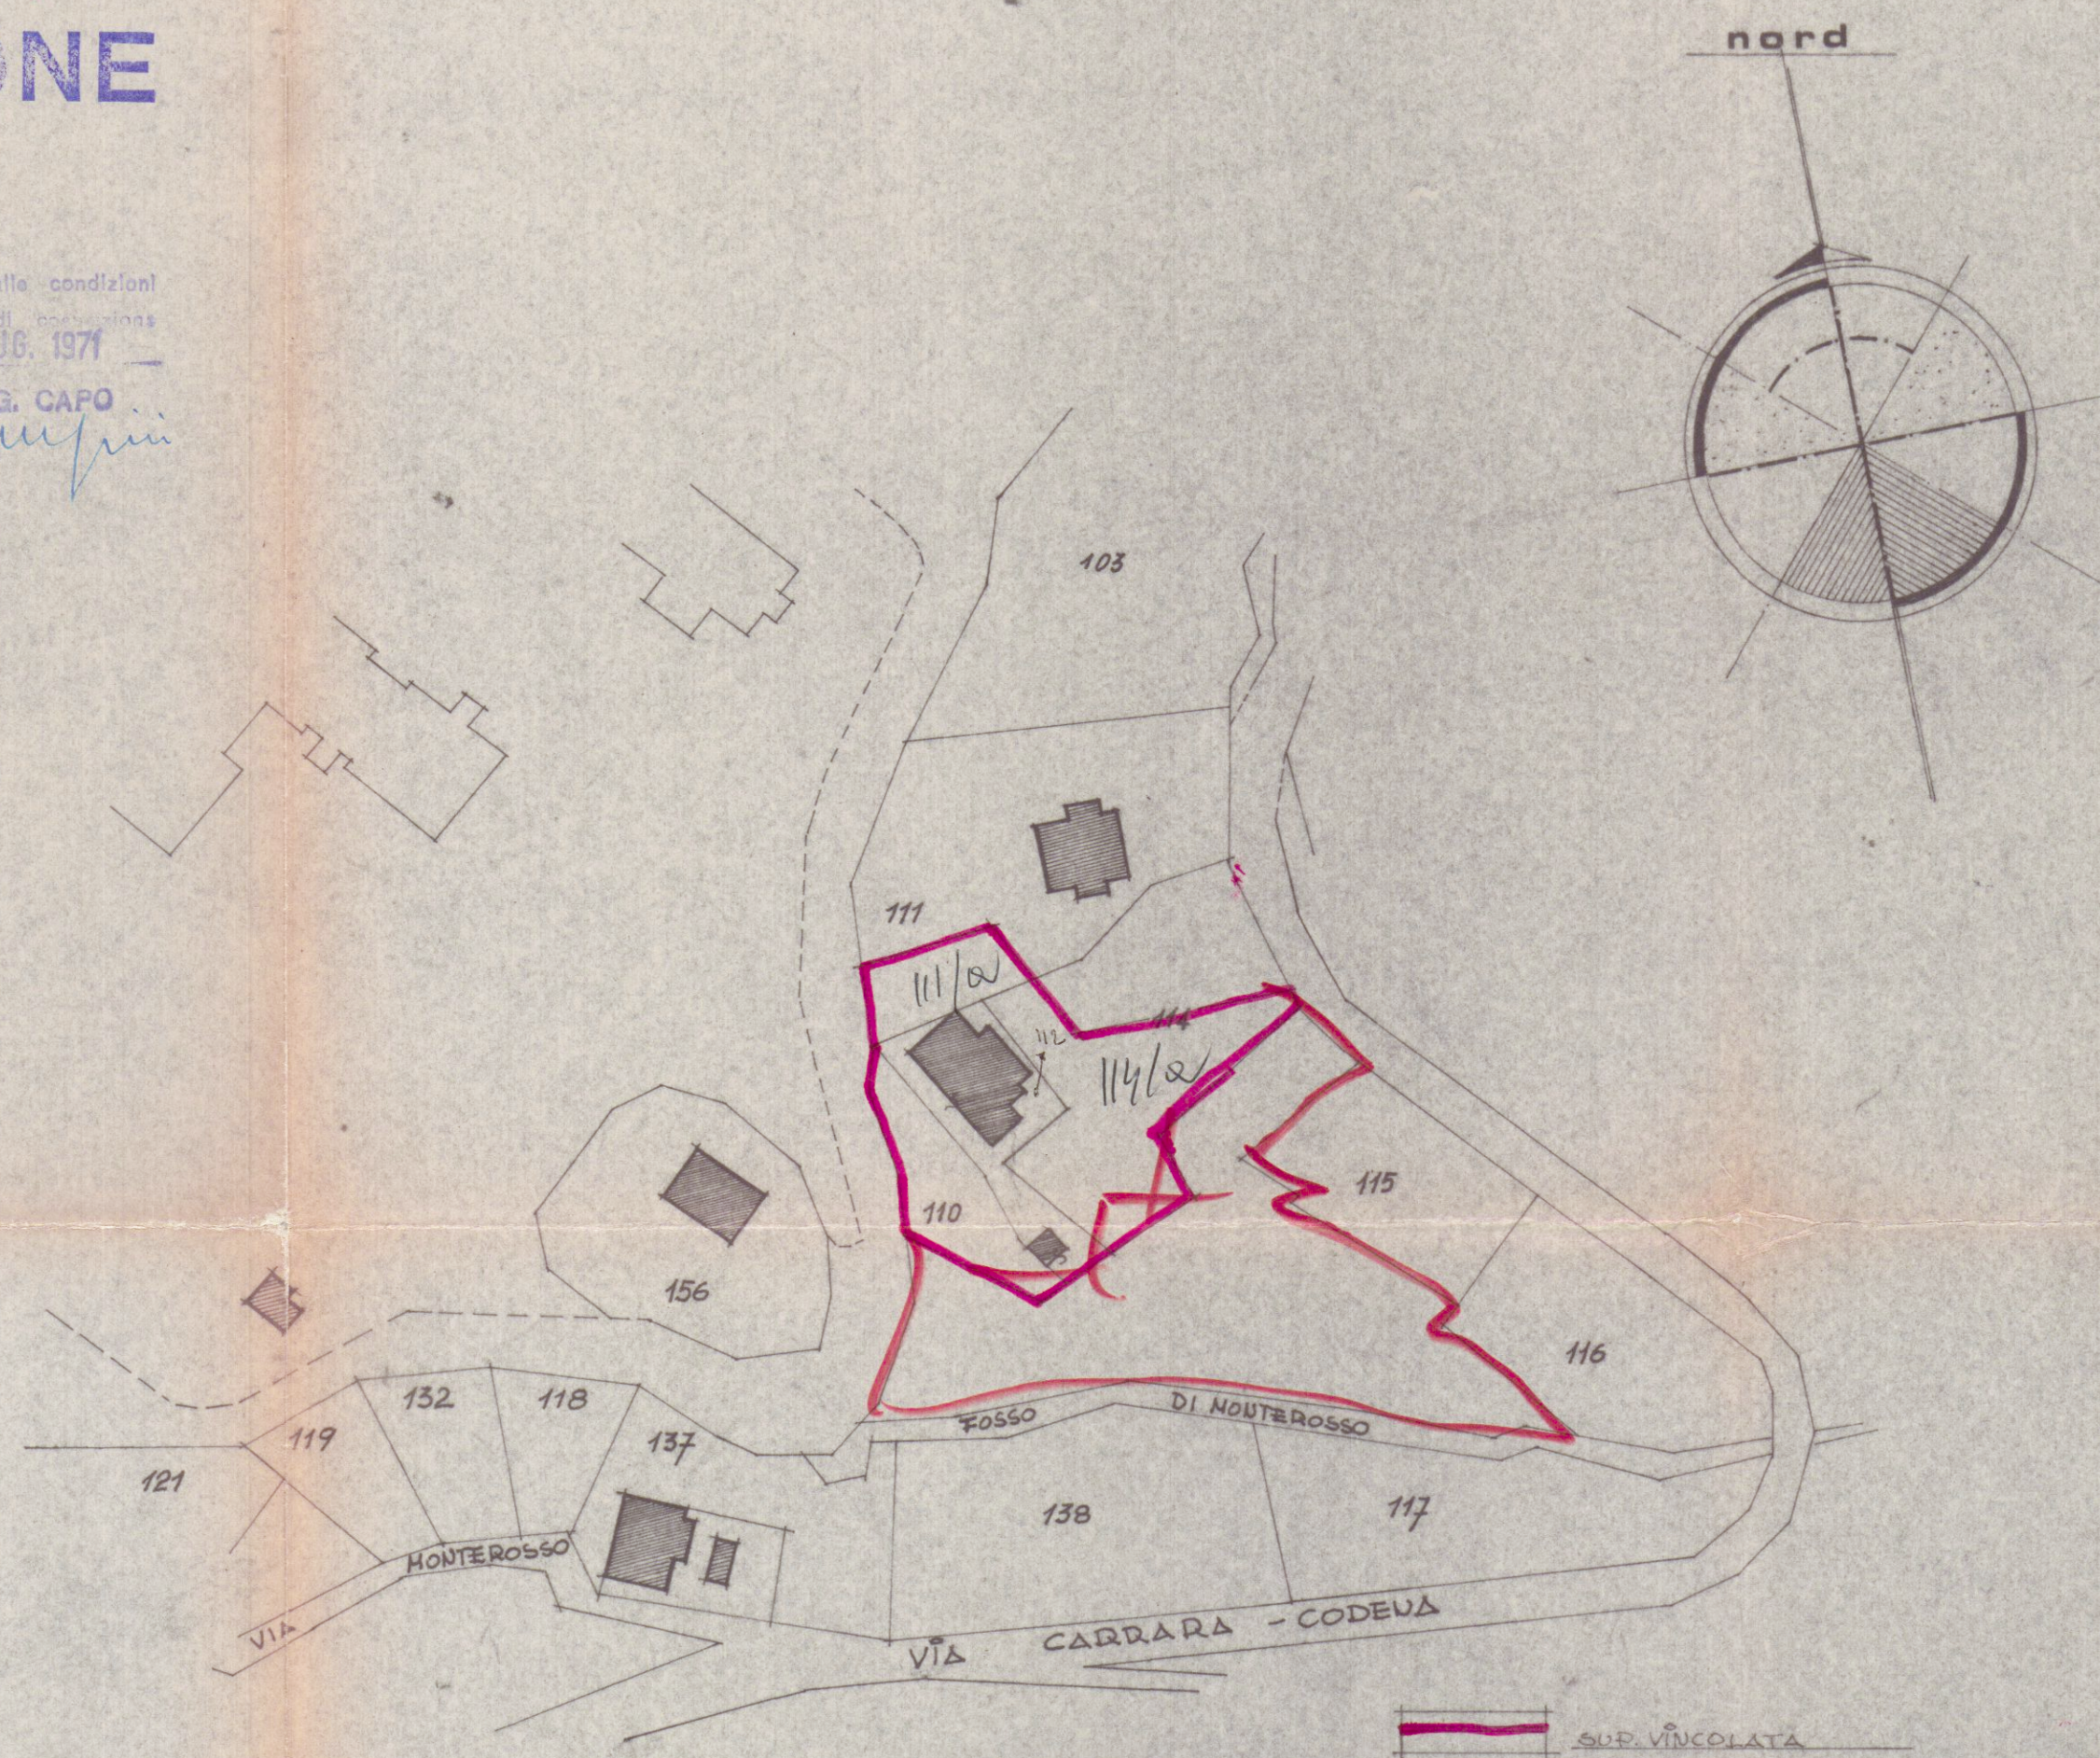

STRALCIO PLANIMETRICO FOGLIO 41 SEZ. I,
 SCALA 1:1000

SUPERRENO VINCOLATA	SUP. FABBRICATO
mq. 1700 ±	mq. 170 ±

$$\frac{S. COPER.}{S. LOTTO} = \frac{170}{1700} = \frac{1}{10}$$

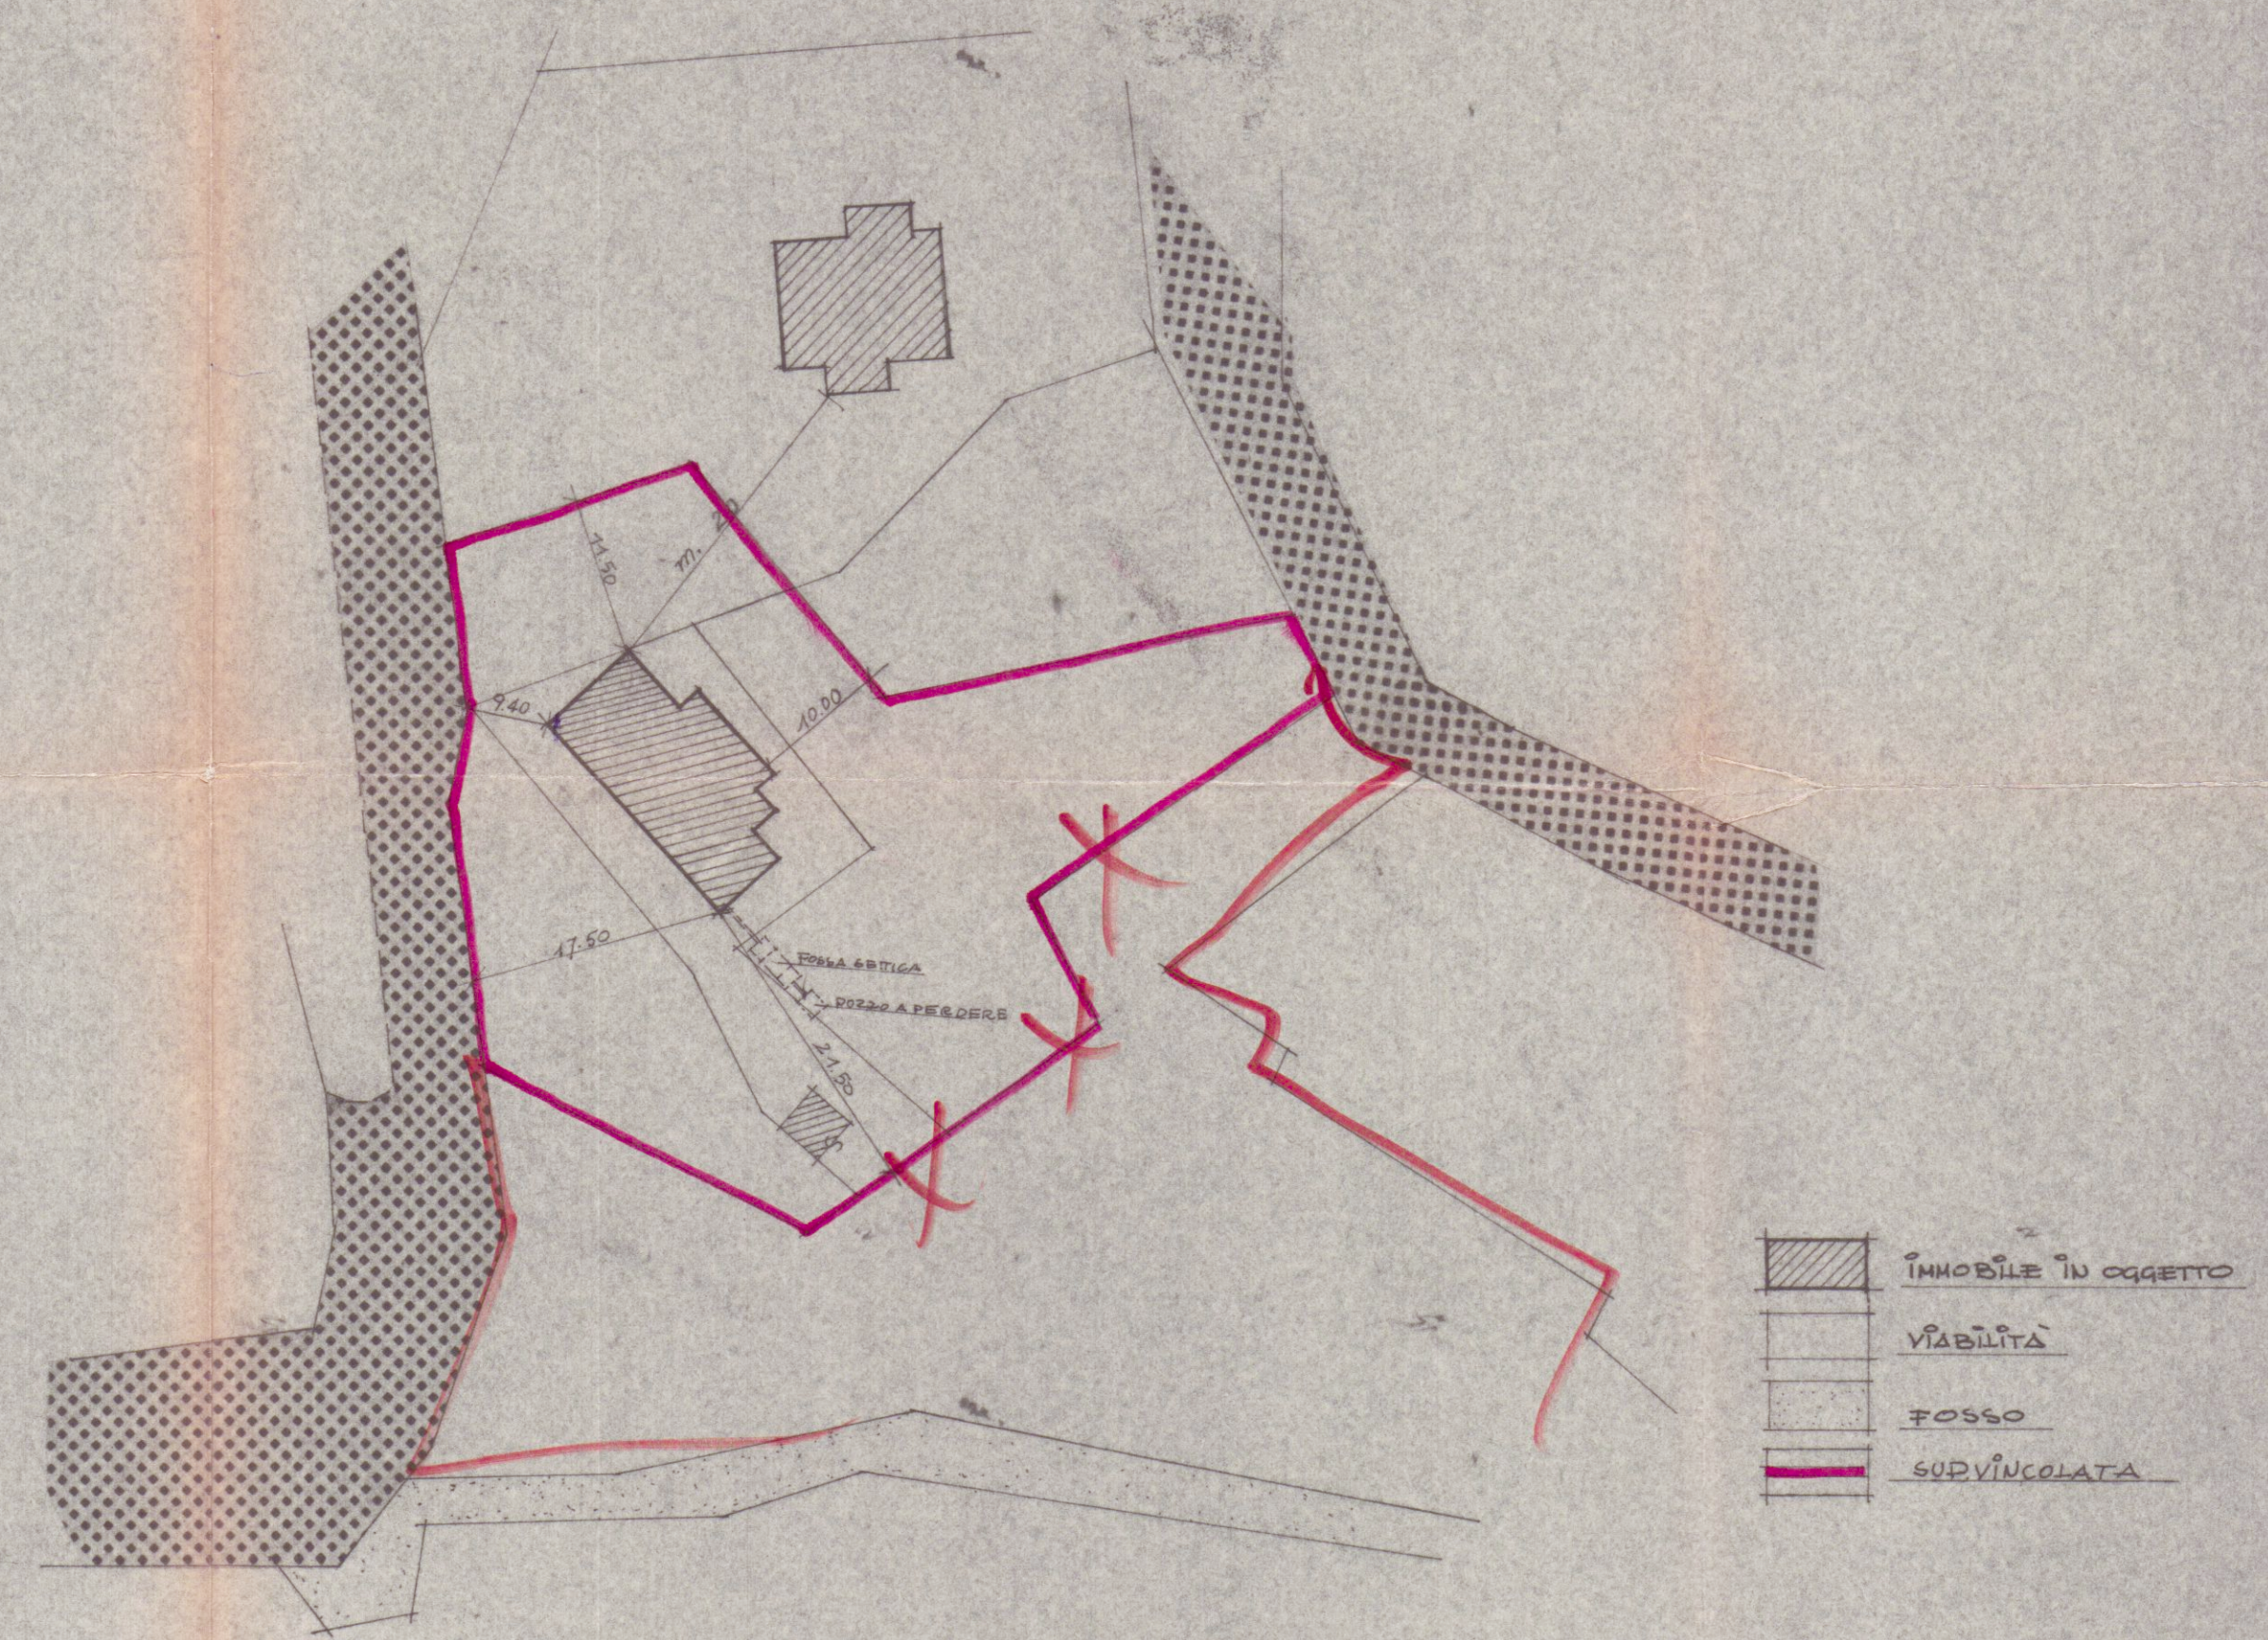

PLANIMETRIA
 SCALA 1:500