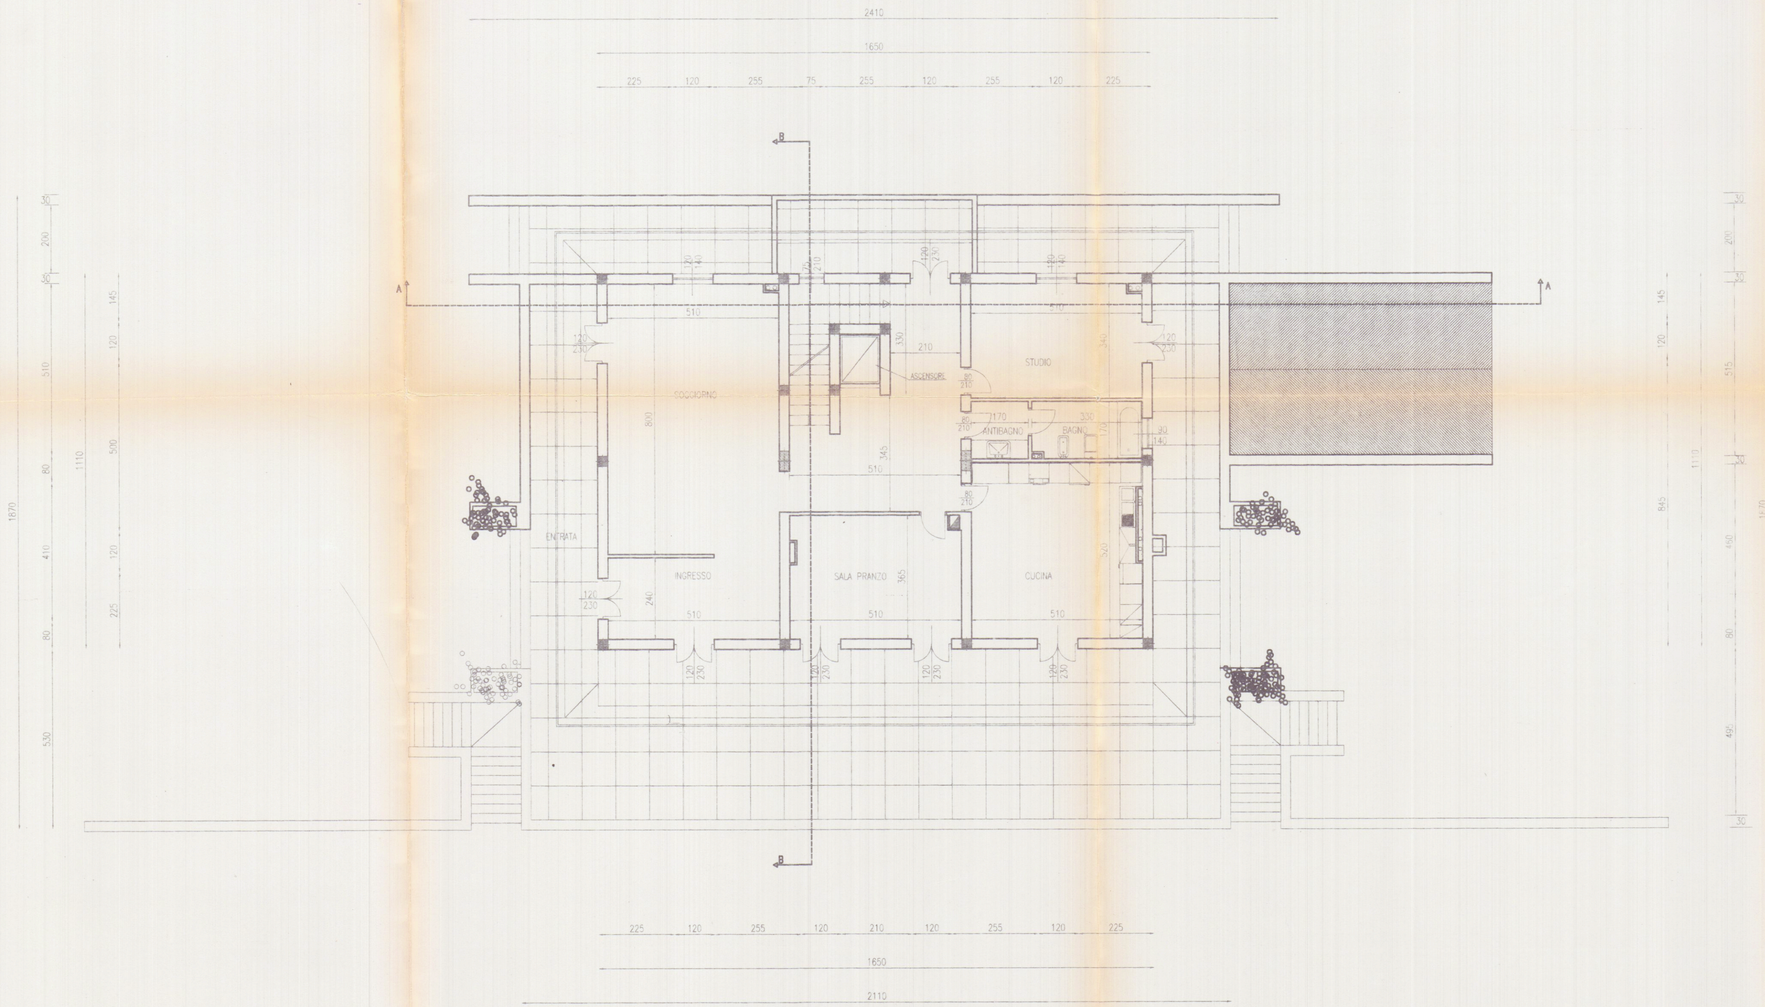

PIANTA PIANO TERRA

NOTE

DATA 24.10.1995

COMMITTENTE

NUOVA MONTEVERDE s.r.l.
P.zza 2 Giugno, 2
54033 CARRARA (MS)
Tel. e Fax 0585/776250 - 75074

AZIENDA USL N. 1 DI MASSA E CARRARA
U.O. DI IGIENE PUBBLICA
Ai sensi dell'art. 220 del T.U. L.L. S.
si esprime PARERE FAVOREVOLE
22 NOV 1995
per l'approvazione del presente progetto.
Il Funzionario Medico

APPROVATO

PROGETTISTA

ARDO 589

TAV 2

SCALA 1:100

CONSULENZA IMMOBILIARE E PROGETTAZIONE
STEP Srl
54033 CARRARA (MS)
TEL. 0585 70551
TELEFAX 0585 70536

BRIZZI RICCARDO geometra

Progetto per la realizzazione di edificio unifamigliare da da adibirsi a casa di civile abitazione, sito in località Monteverde-CARRARA_

COMMITTENTE NUOVA MONTEVERDE srl

OGGETTO PIANTA PIANO TERRA