

progettista: *Del Bos*
dott. ark. bernardo del nero

proprietario: *Luciani Bruno*
bruno luciani

progetto: RISTRUTTURAZIONE
di abitazione per artigiano




COMUNE di CARRARA

scala: 1:100


TAV: 2

STATO ATTUALE


120
12.6.77
Luciani

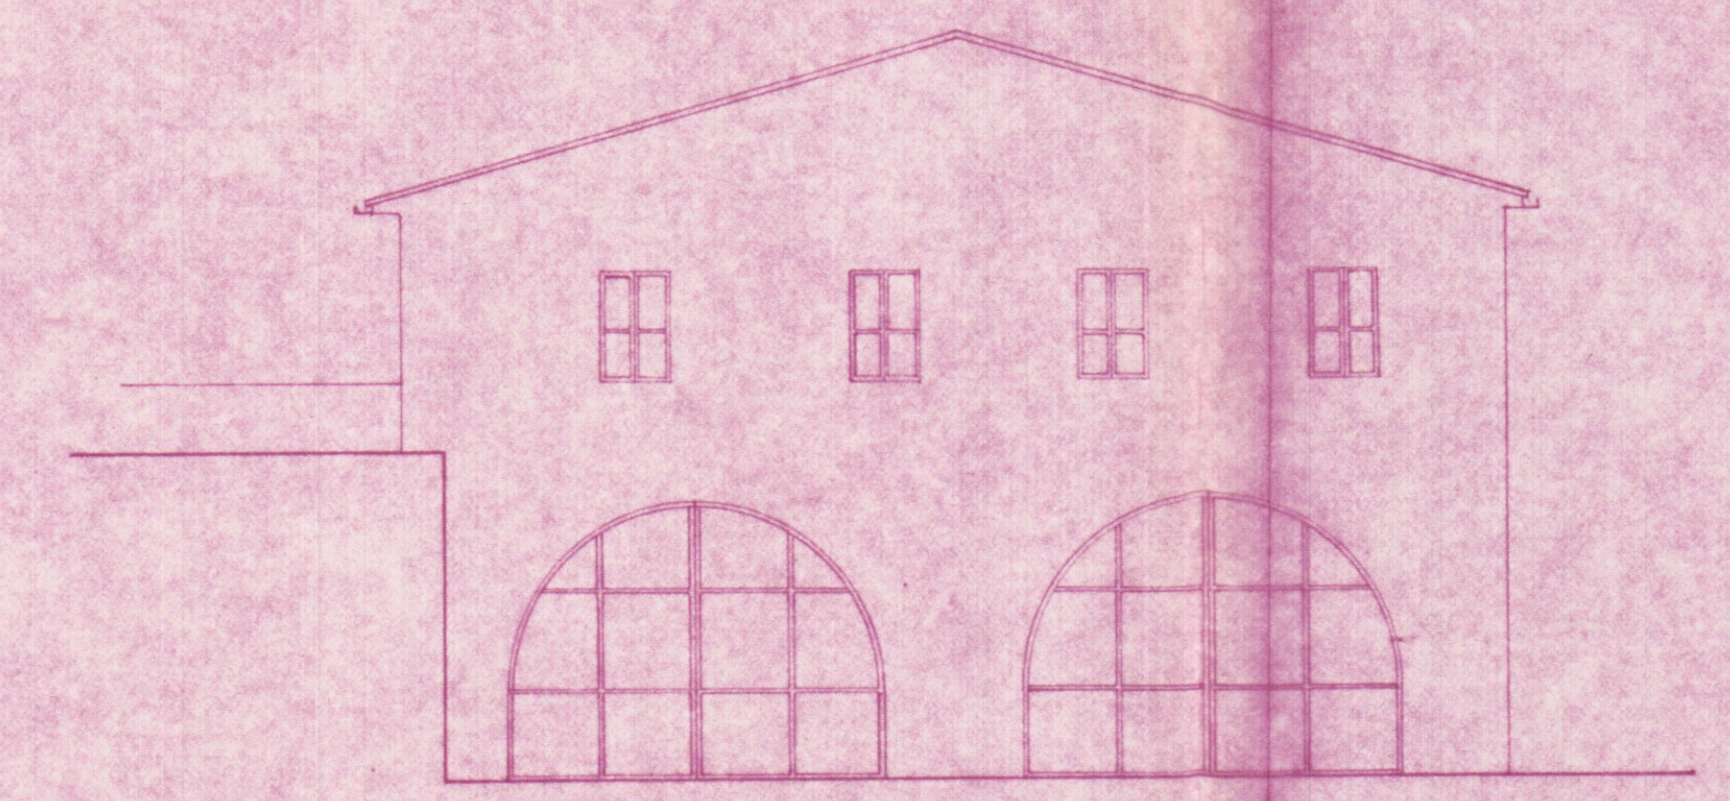


prospetto est

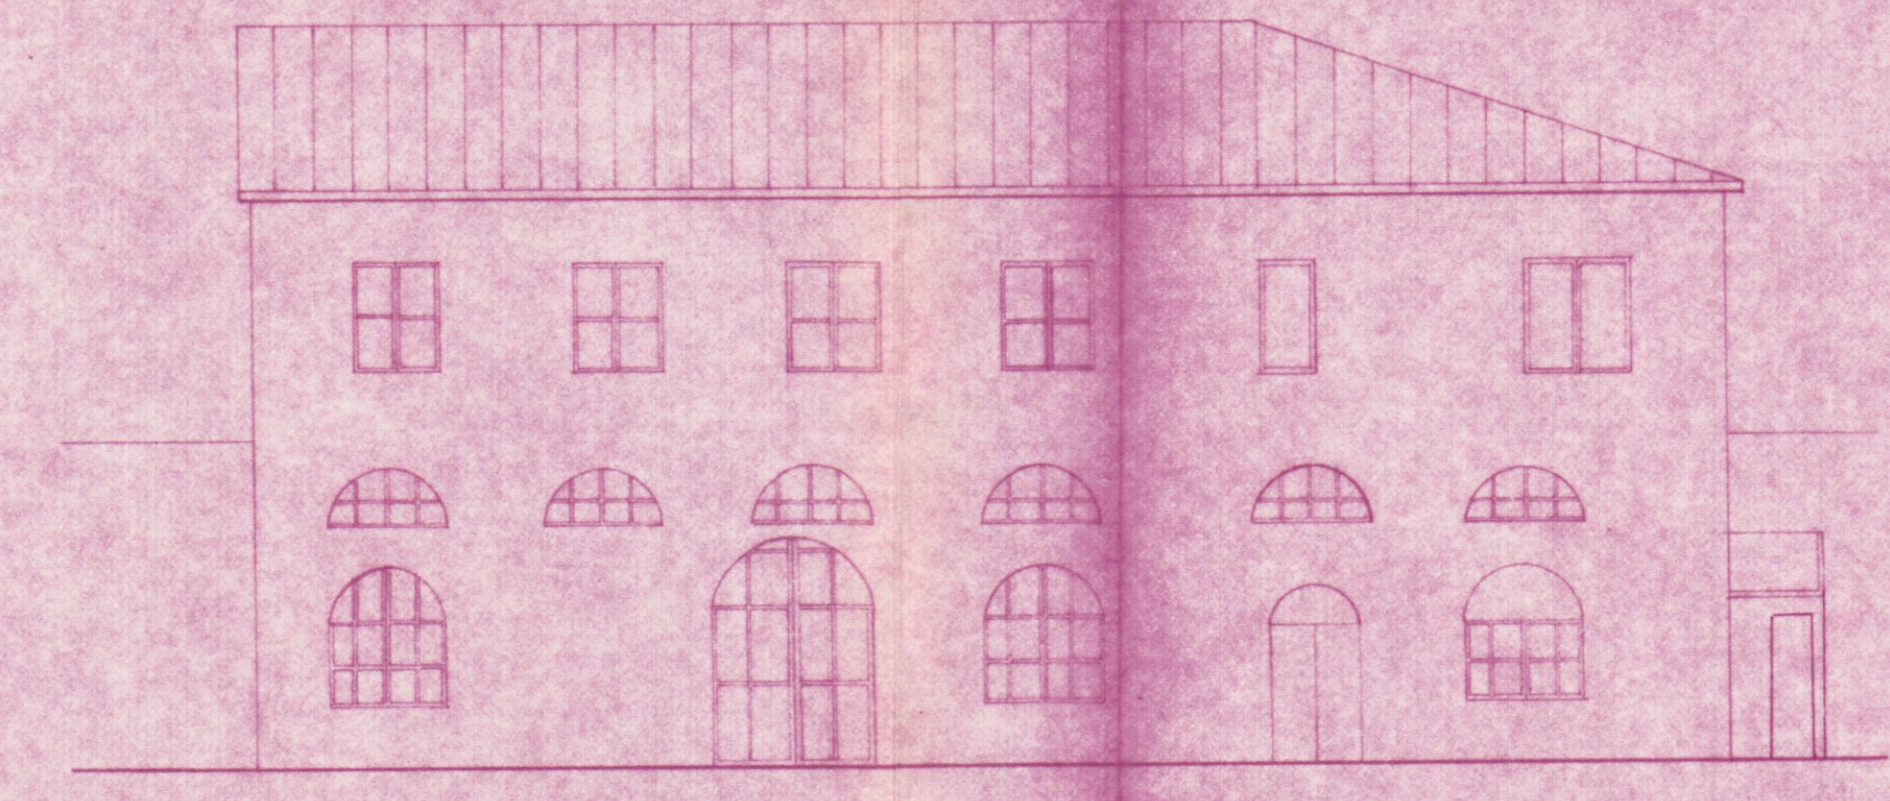


prospetto nord

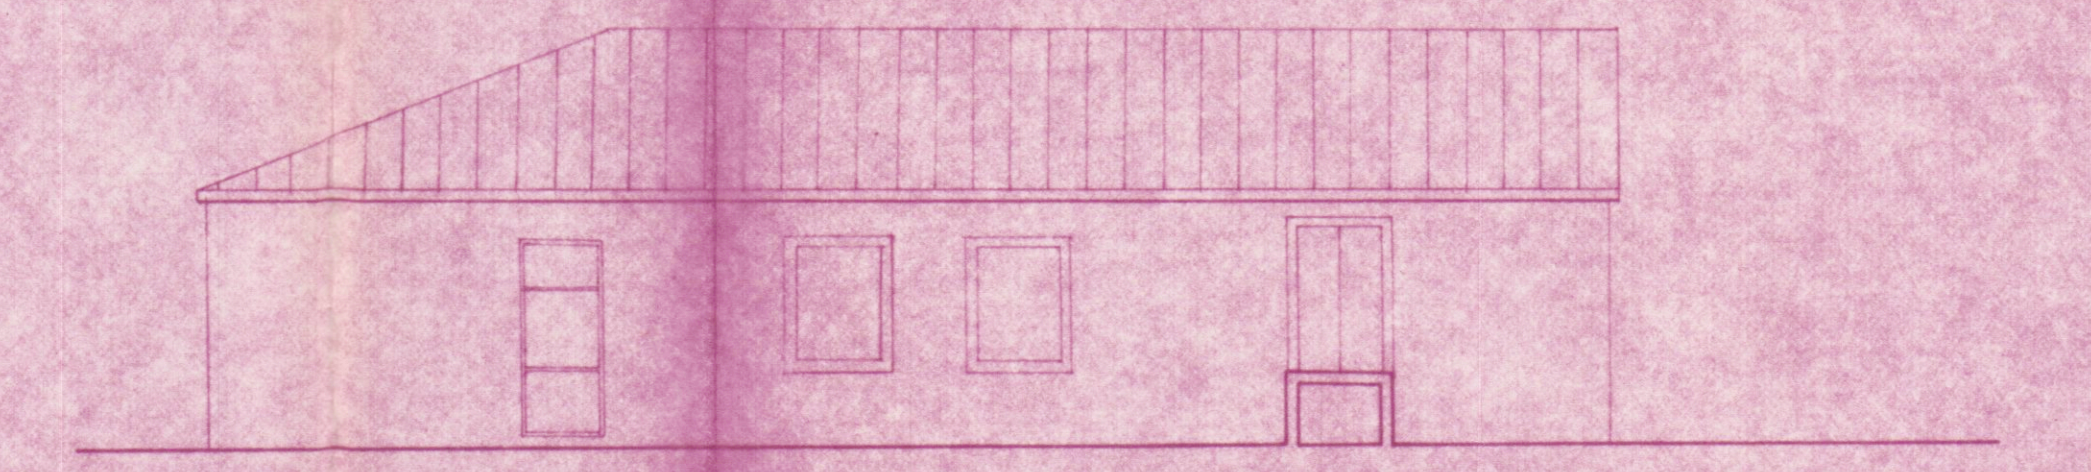

prospetto sud

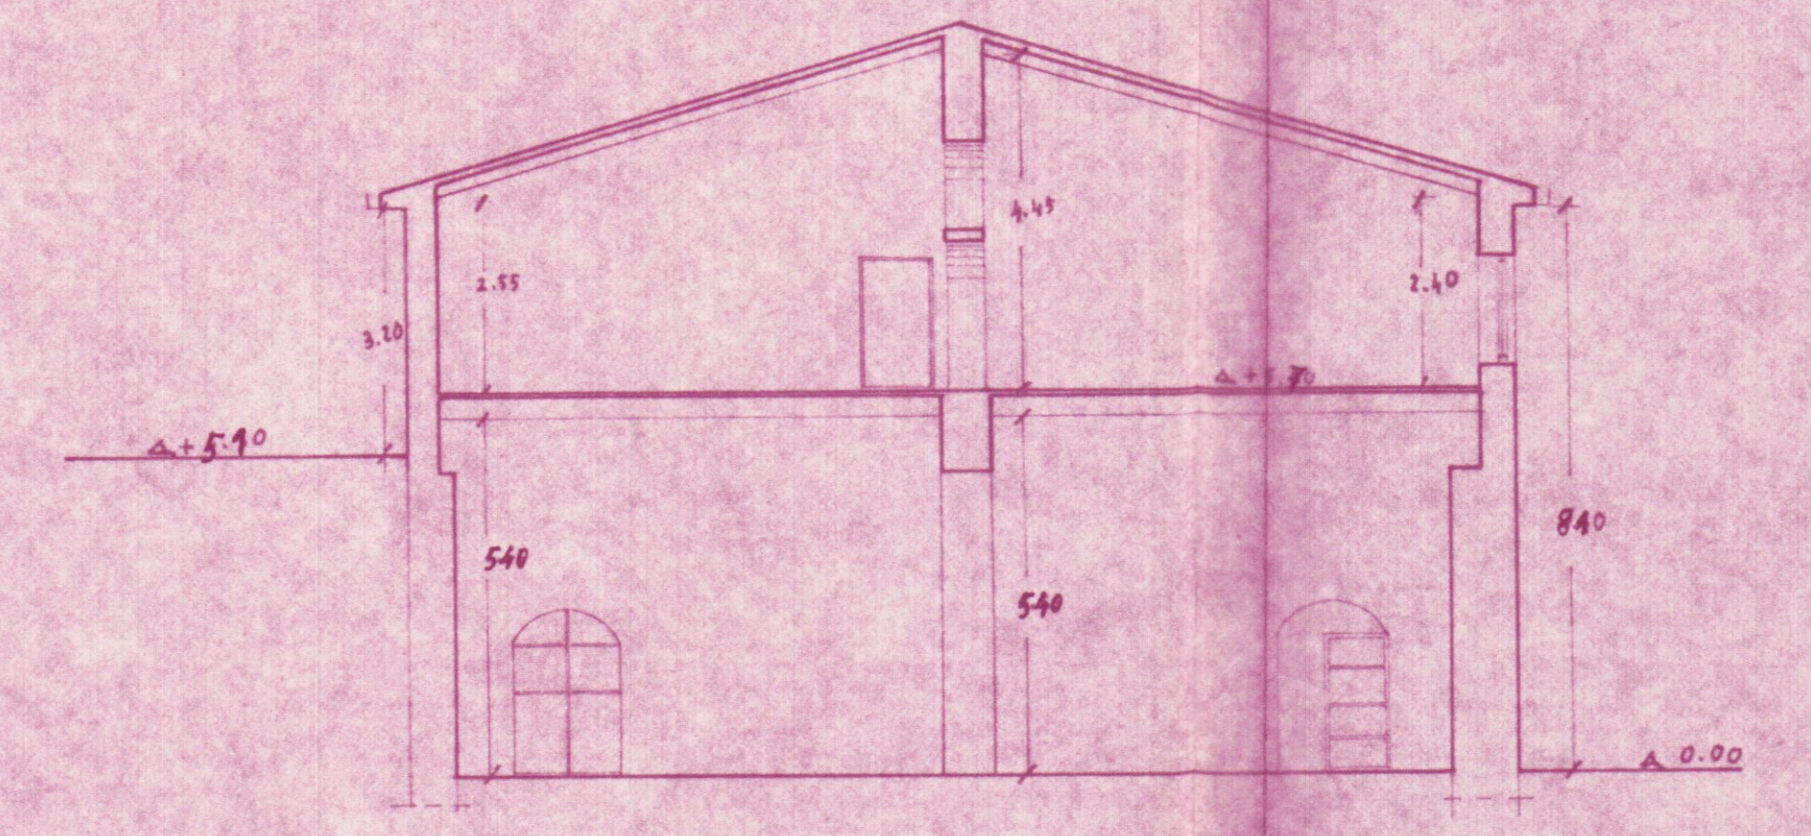

sez. B-B'

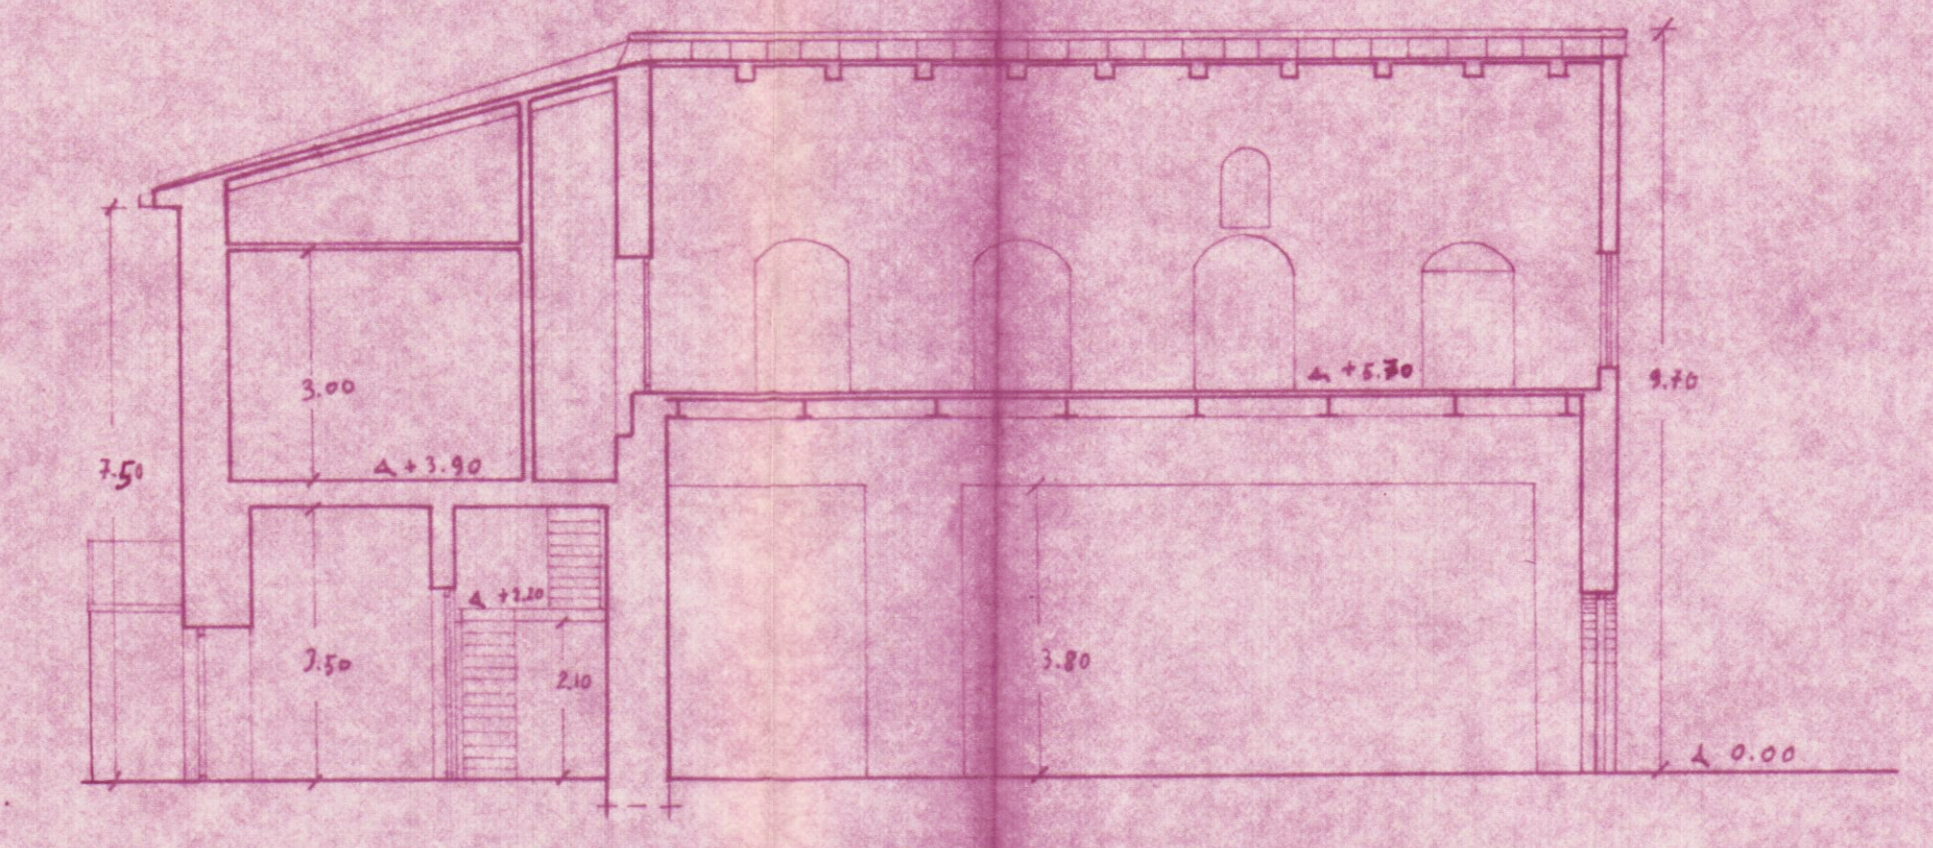

sez. A-A'