


TAV	STUDIO TECNICO		VARIAN
GEOM. SERGIO FAGGIANI Piazza Duomo 7 Tel. (0585) 71963 54033 CARRARA			
ELABORATO:	PROGETTO: Monica		
PROGETTO DI MASSIMA	di VANELLO - con DECISIONE IN CAMPILATI		
SCALA 1:100	di FERRO E CORDOLO IN MONTURA		
PROPRIETARIO: SIGG. V. VANELLO GIUSEPPE E ILIANO			
LOCALITA': GILDONA		DATA:	
SEZ. FOG. 71 MAPP. 123			

APPROVATO
25 MAR. 1986
IL TECNICO


DEMOZIONI
NUOVE OPERE

Approvato dal Sindaco alle condizioni
Indicate nella Autorizzazione
del 25 MAR. 1986

ESTRATTO DI MAPPA FOG. 71 - SCALA 1:2000

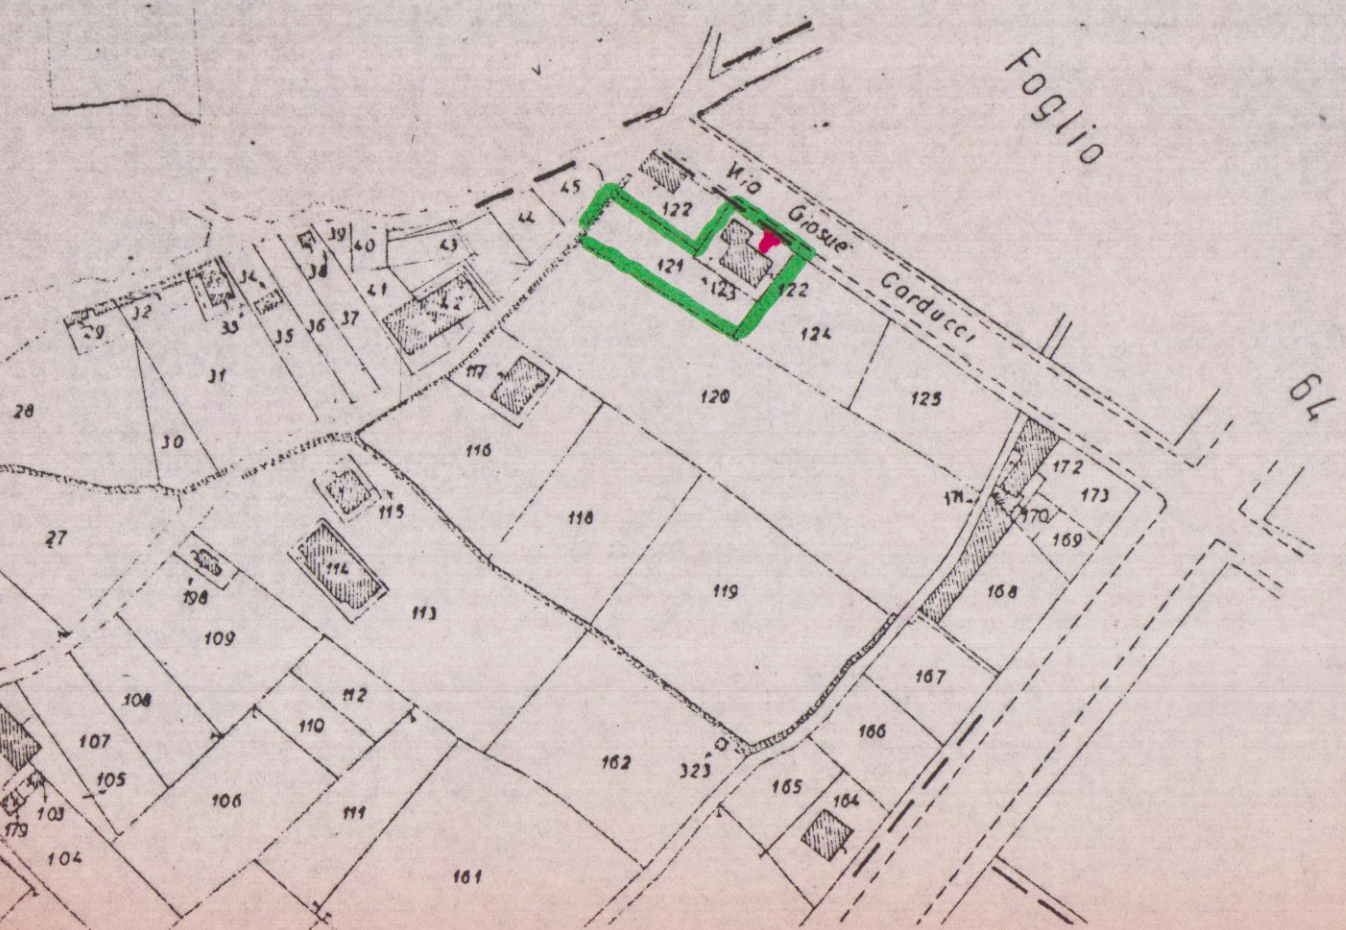


PIANTA STATO ATTUALE

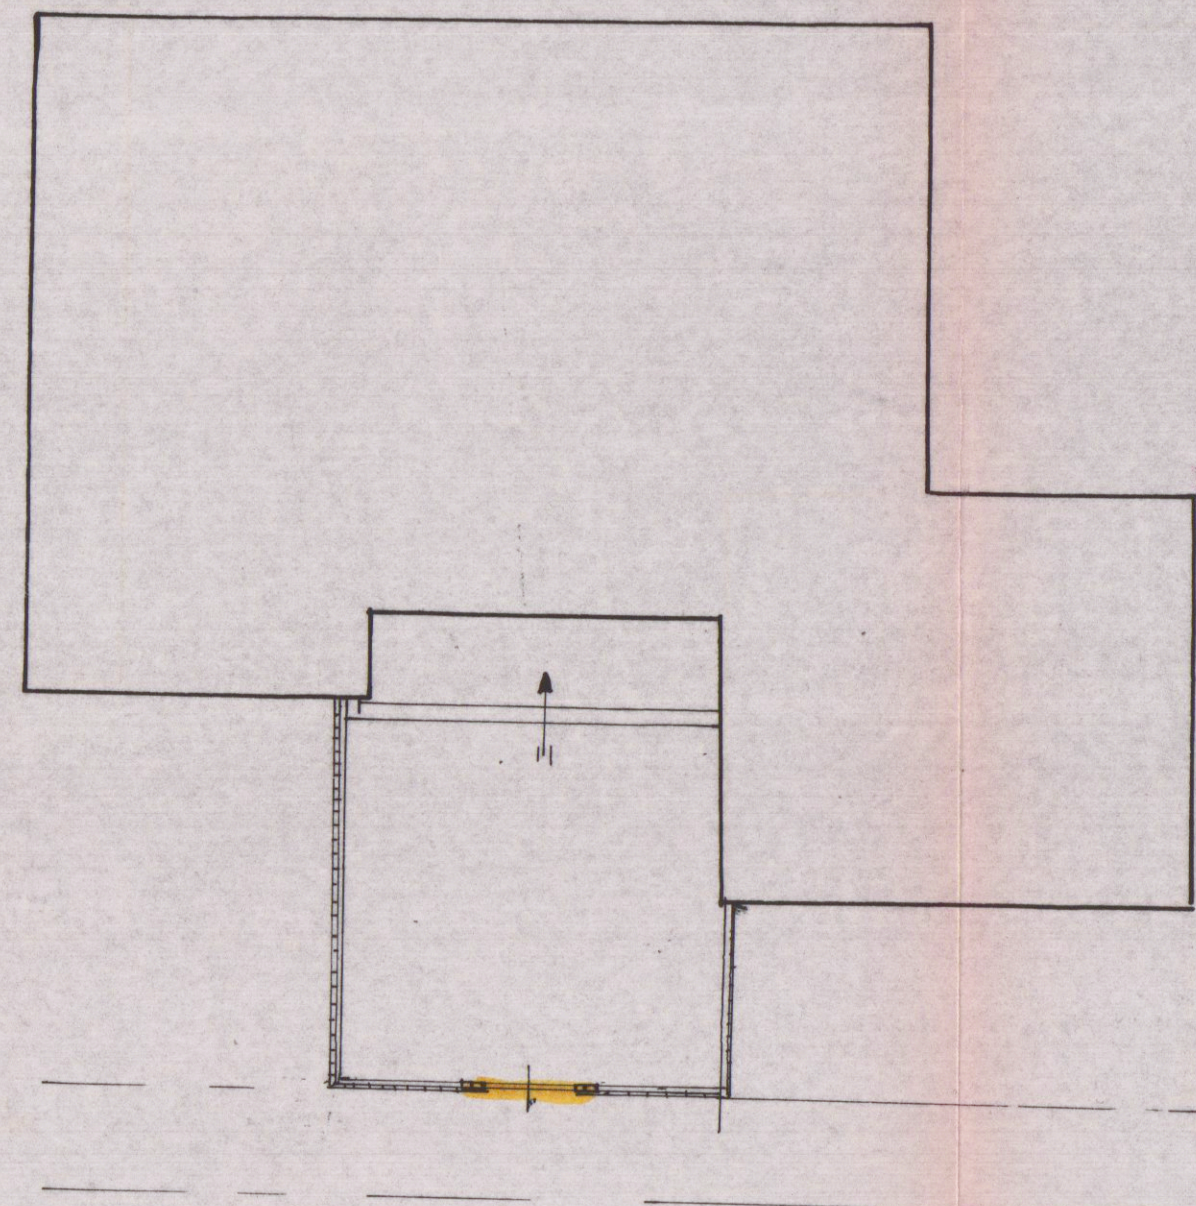



VIA CARDUCCI

PIANTA STATO DI PROGETTO

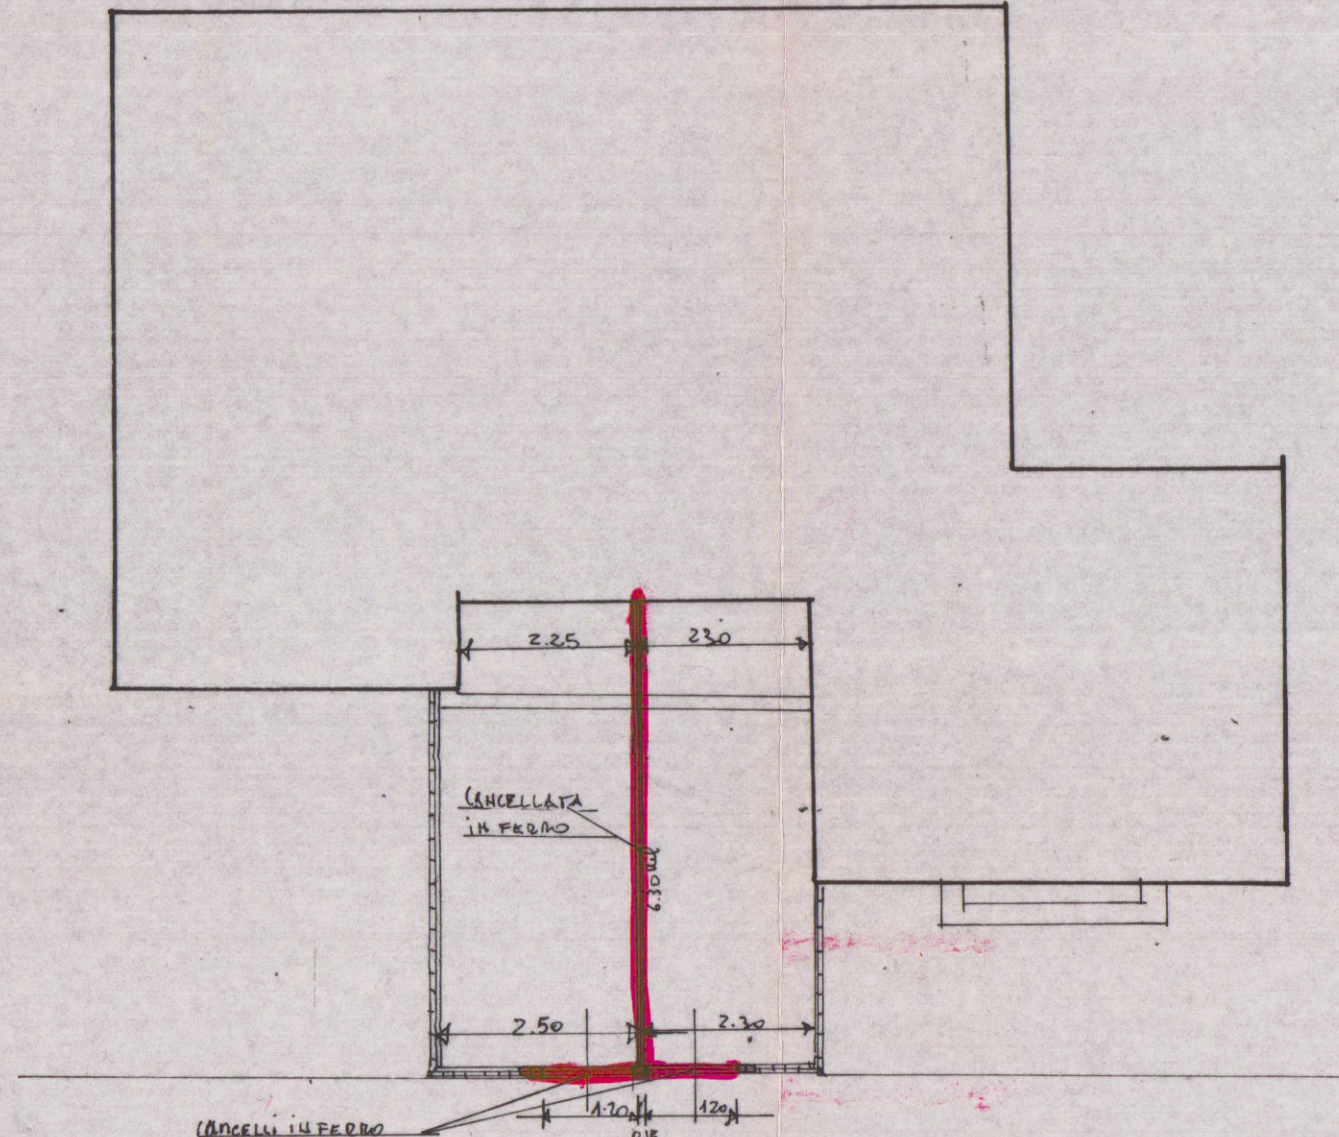



VIA CARDUCCI

PROSPETTO LATO STRADA ATTUALE

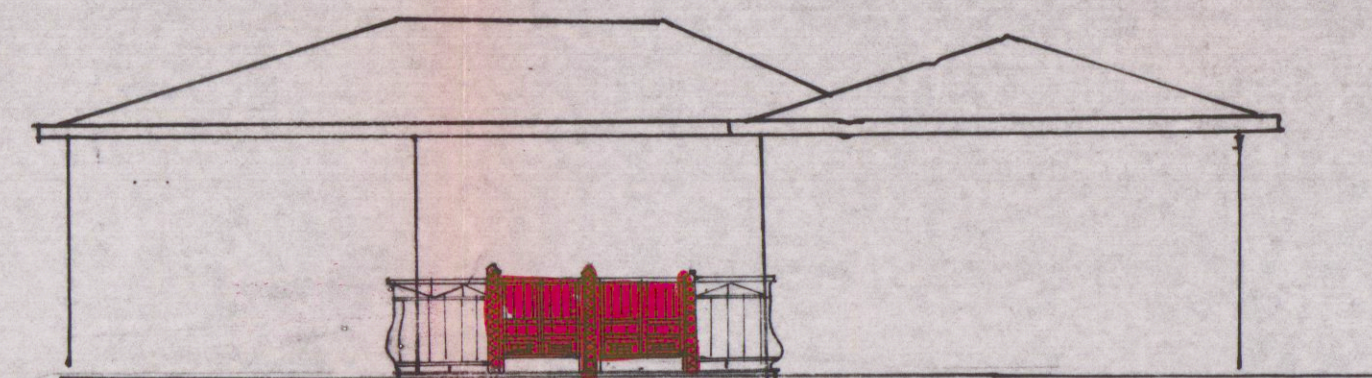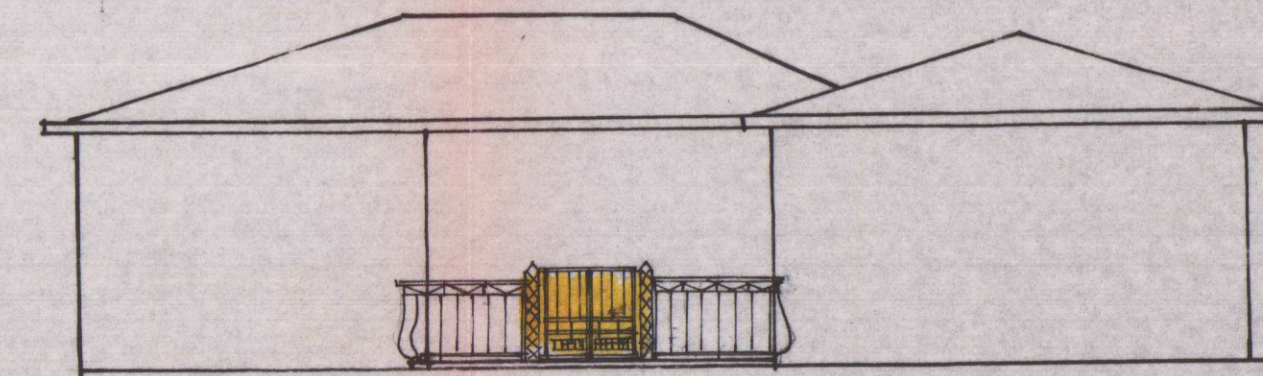

PROSPETTO LATO STRADA IN PROGETTO

PARTICOLARE RECINZIONE
SCALA 1:50

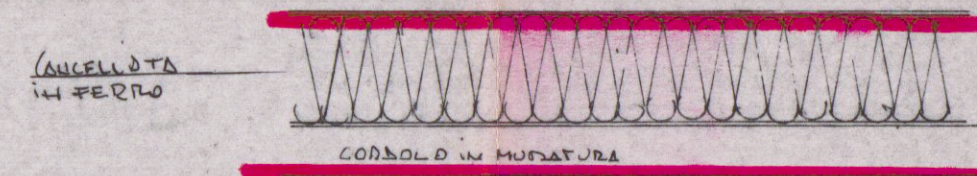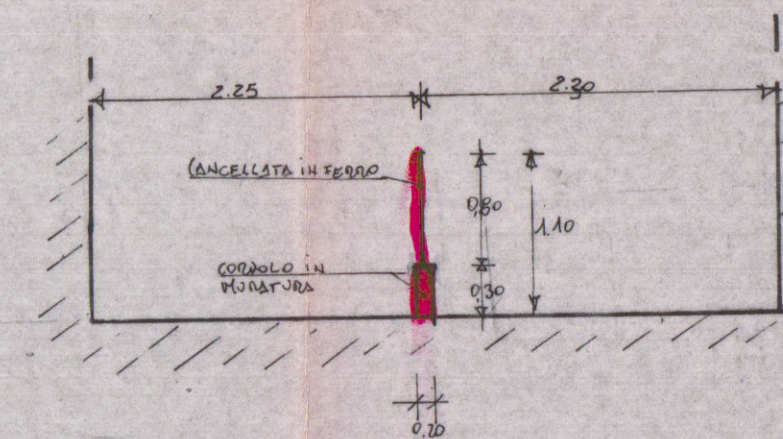

PARTICOLARE PROSPETTO
SCALA 1:50