






PROSPETTO SUD

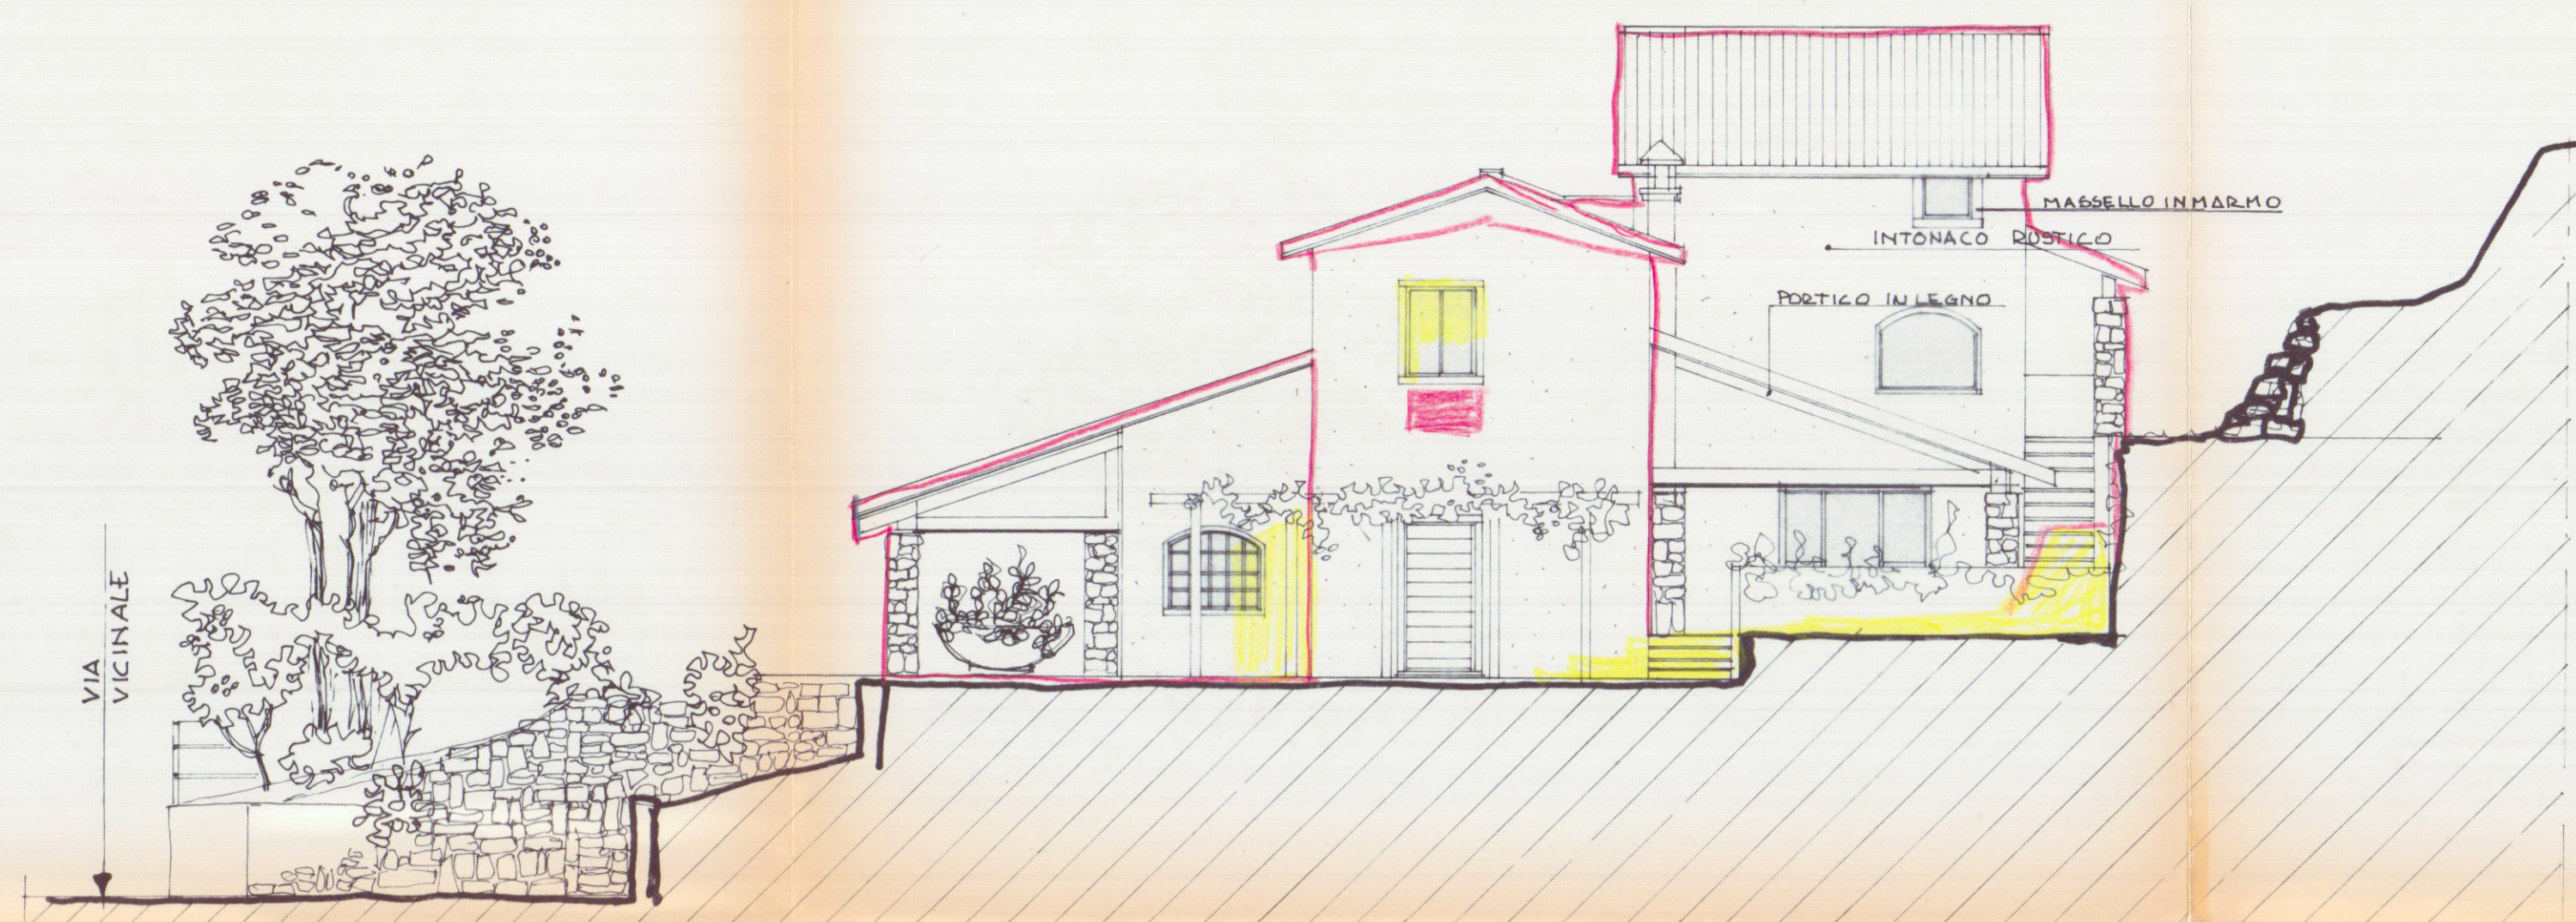


PROSPETTO EST

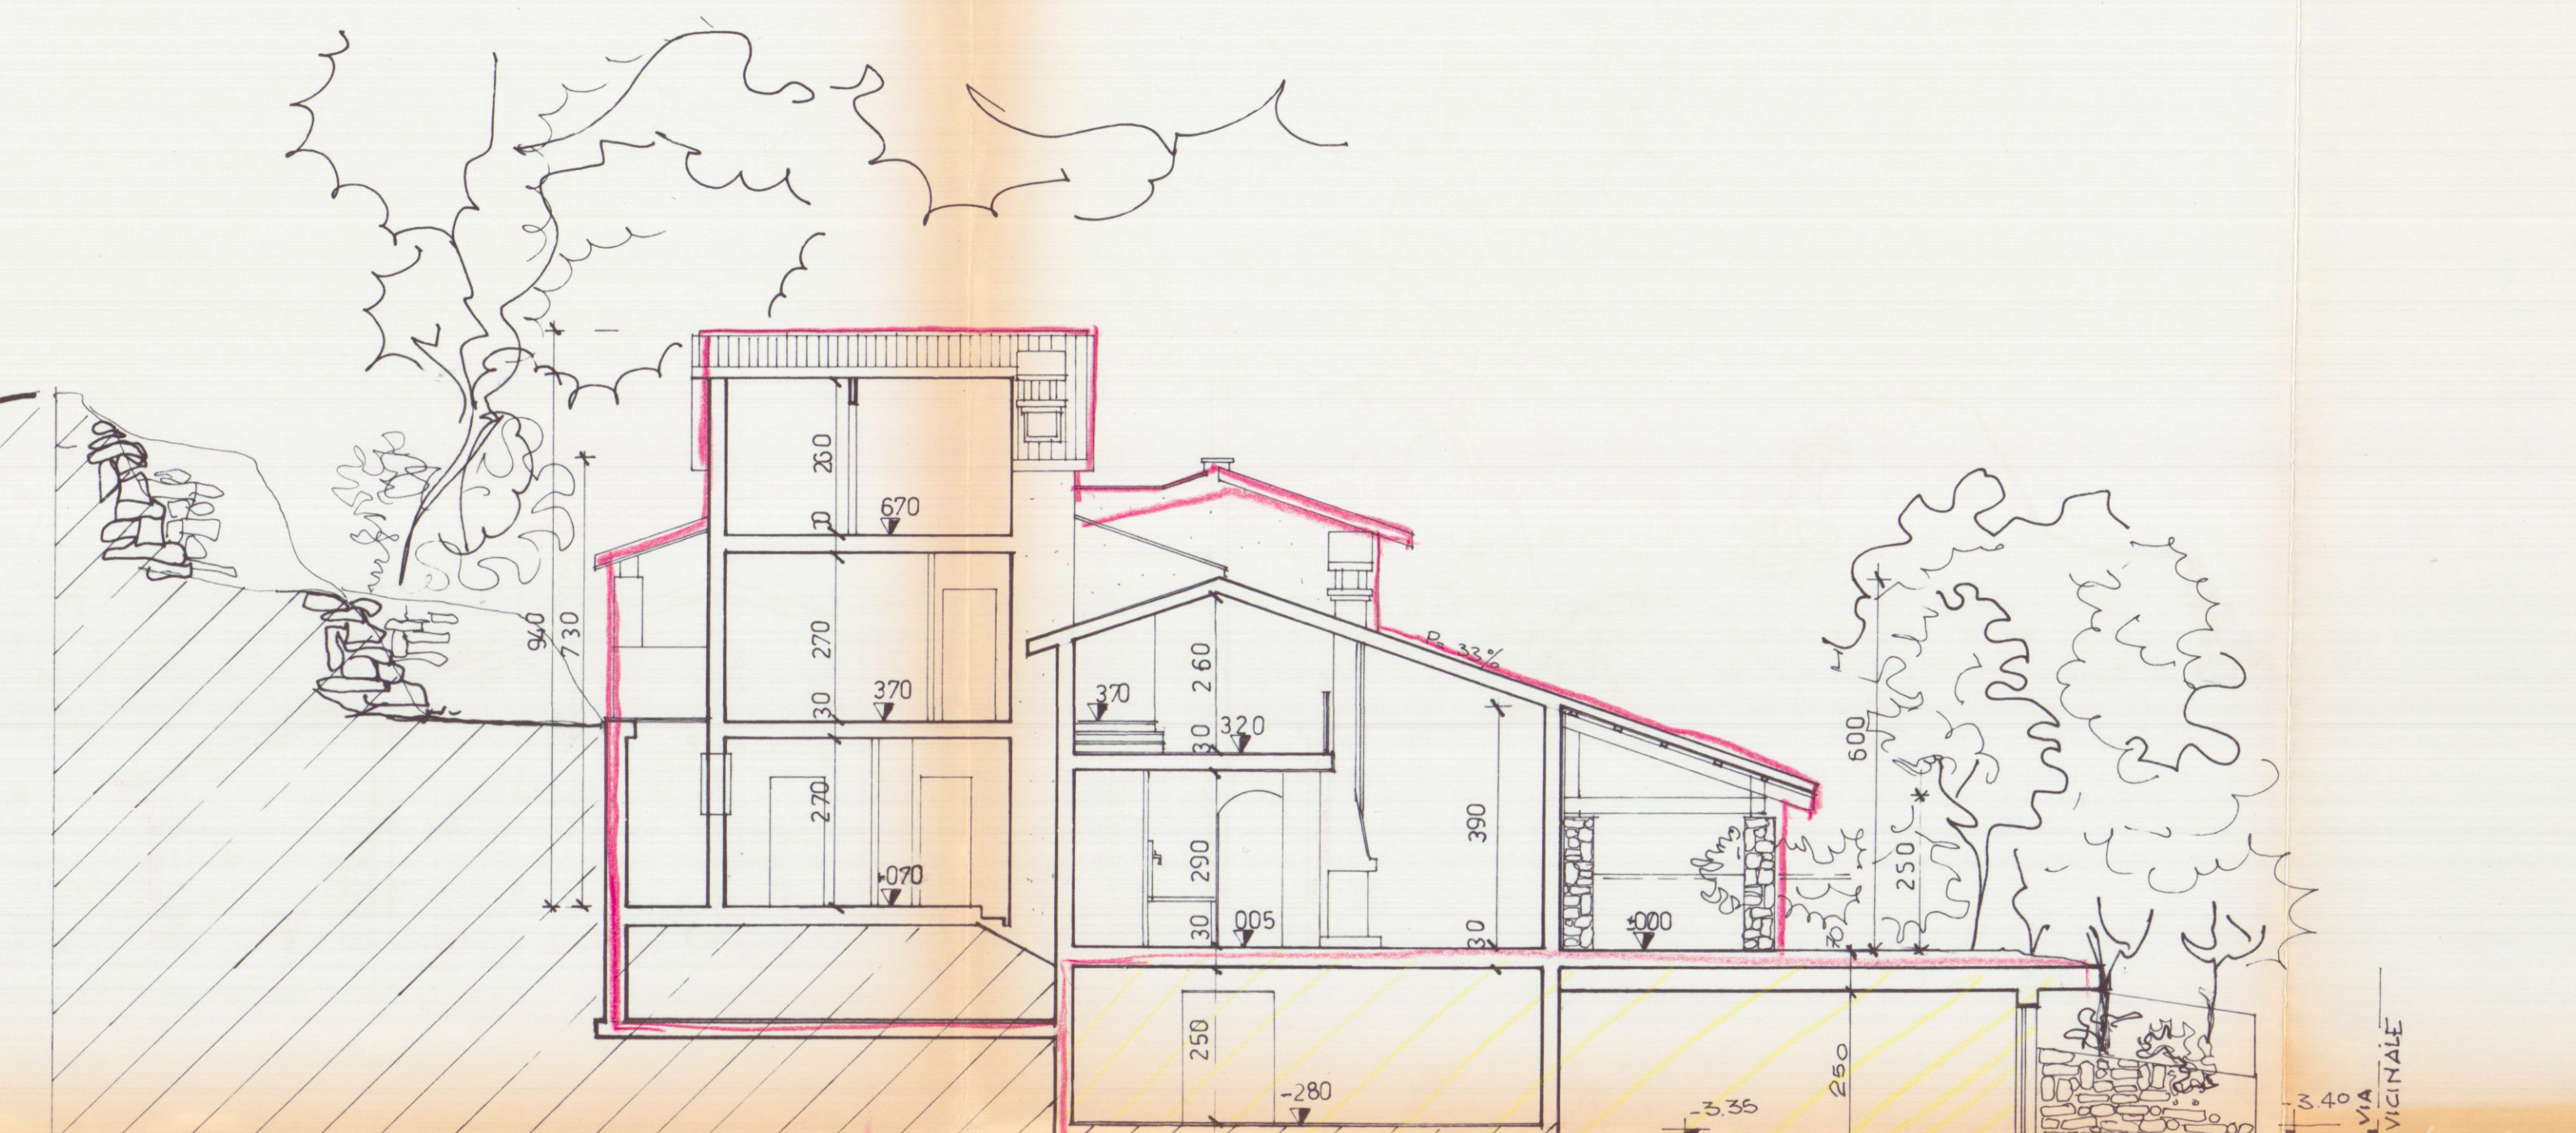


SEZ. AA

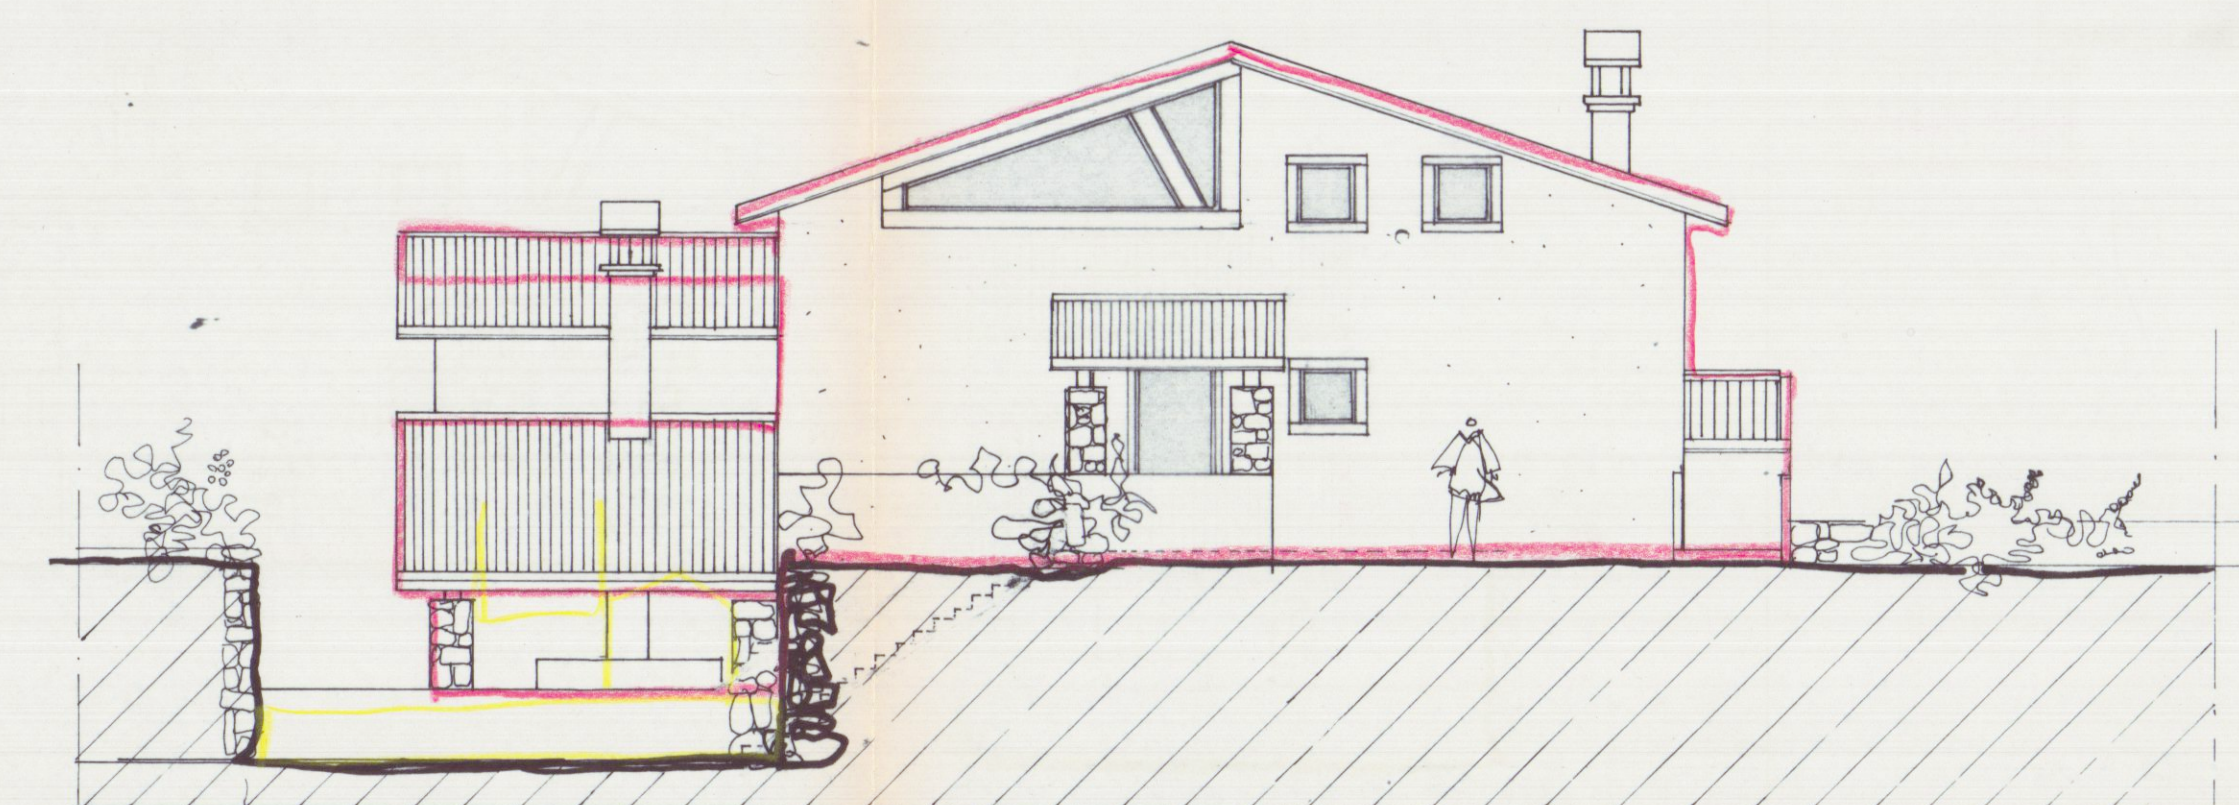

PROSPETTO NORD

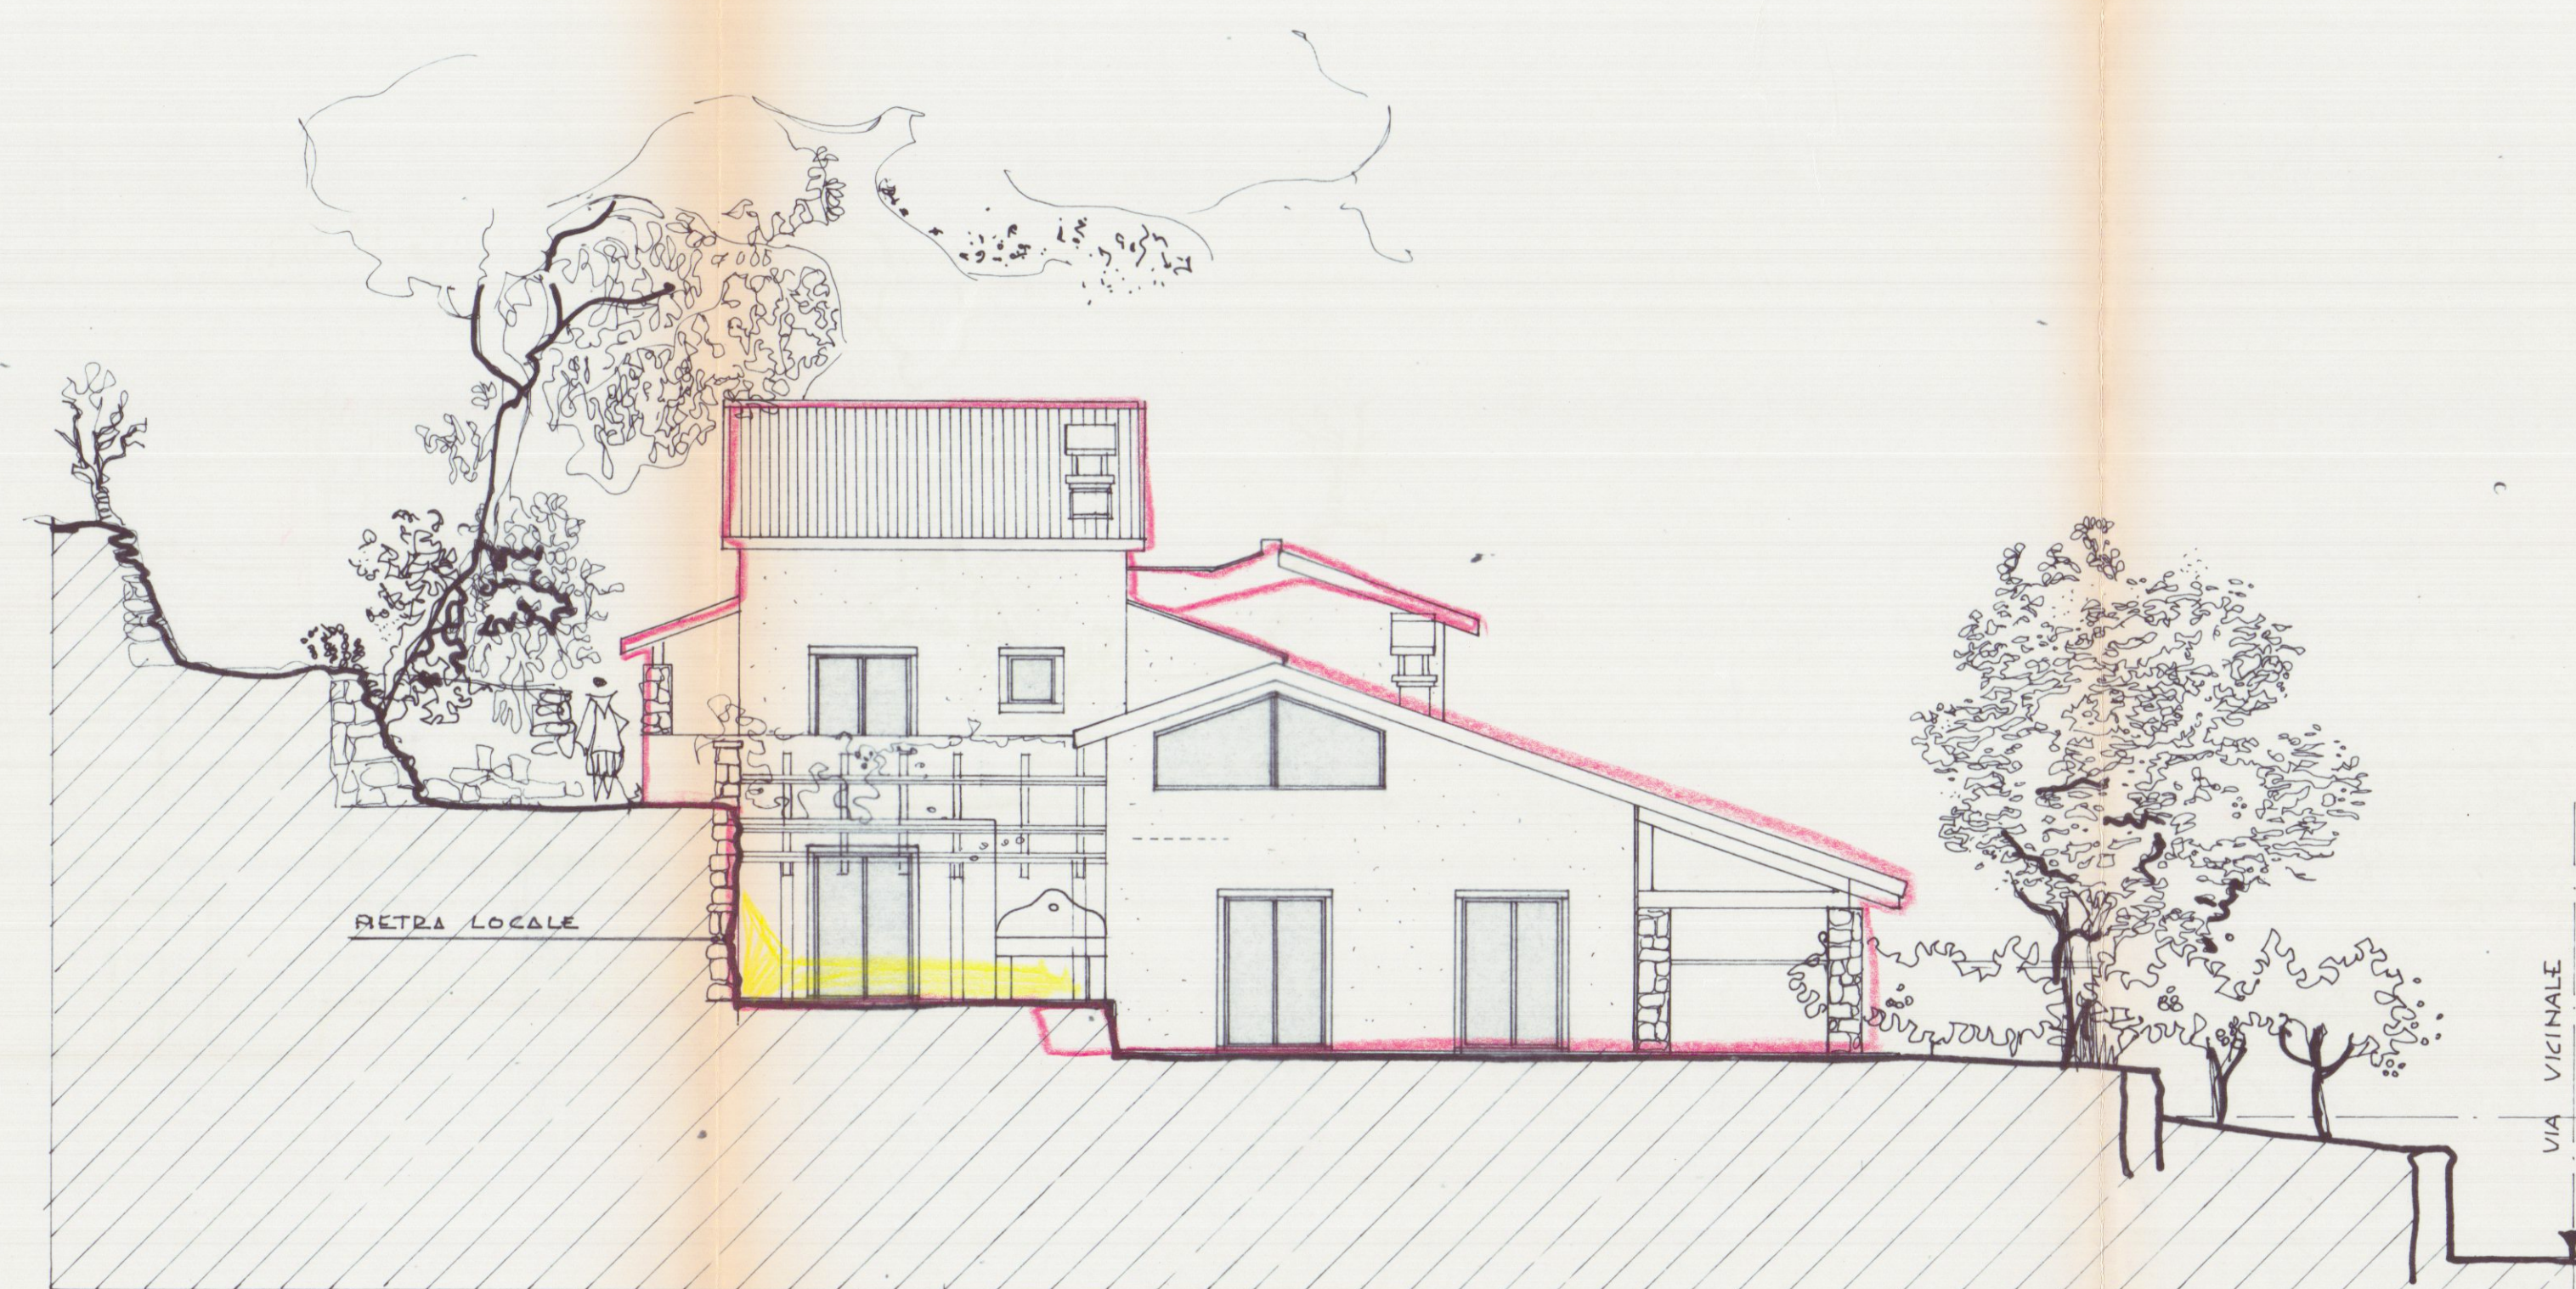

PROSPETTO OVEST

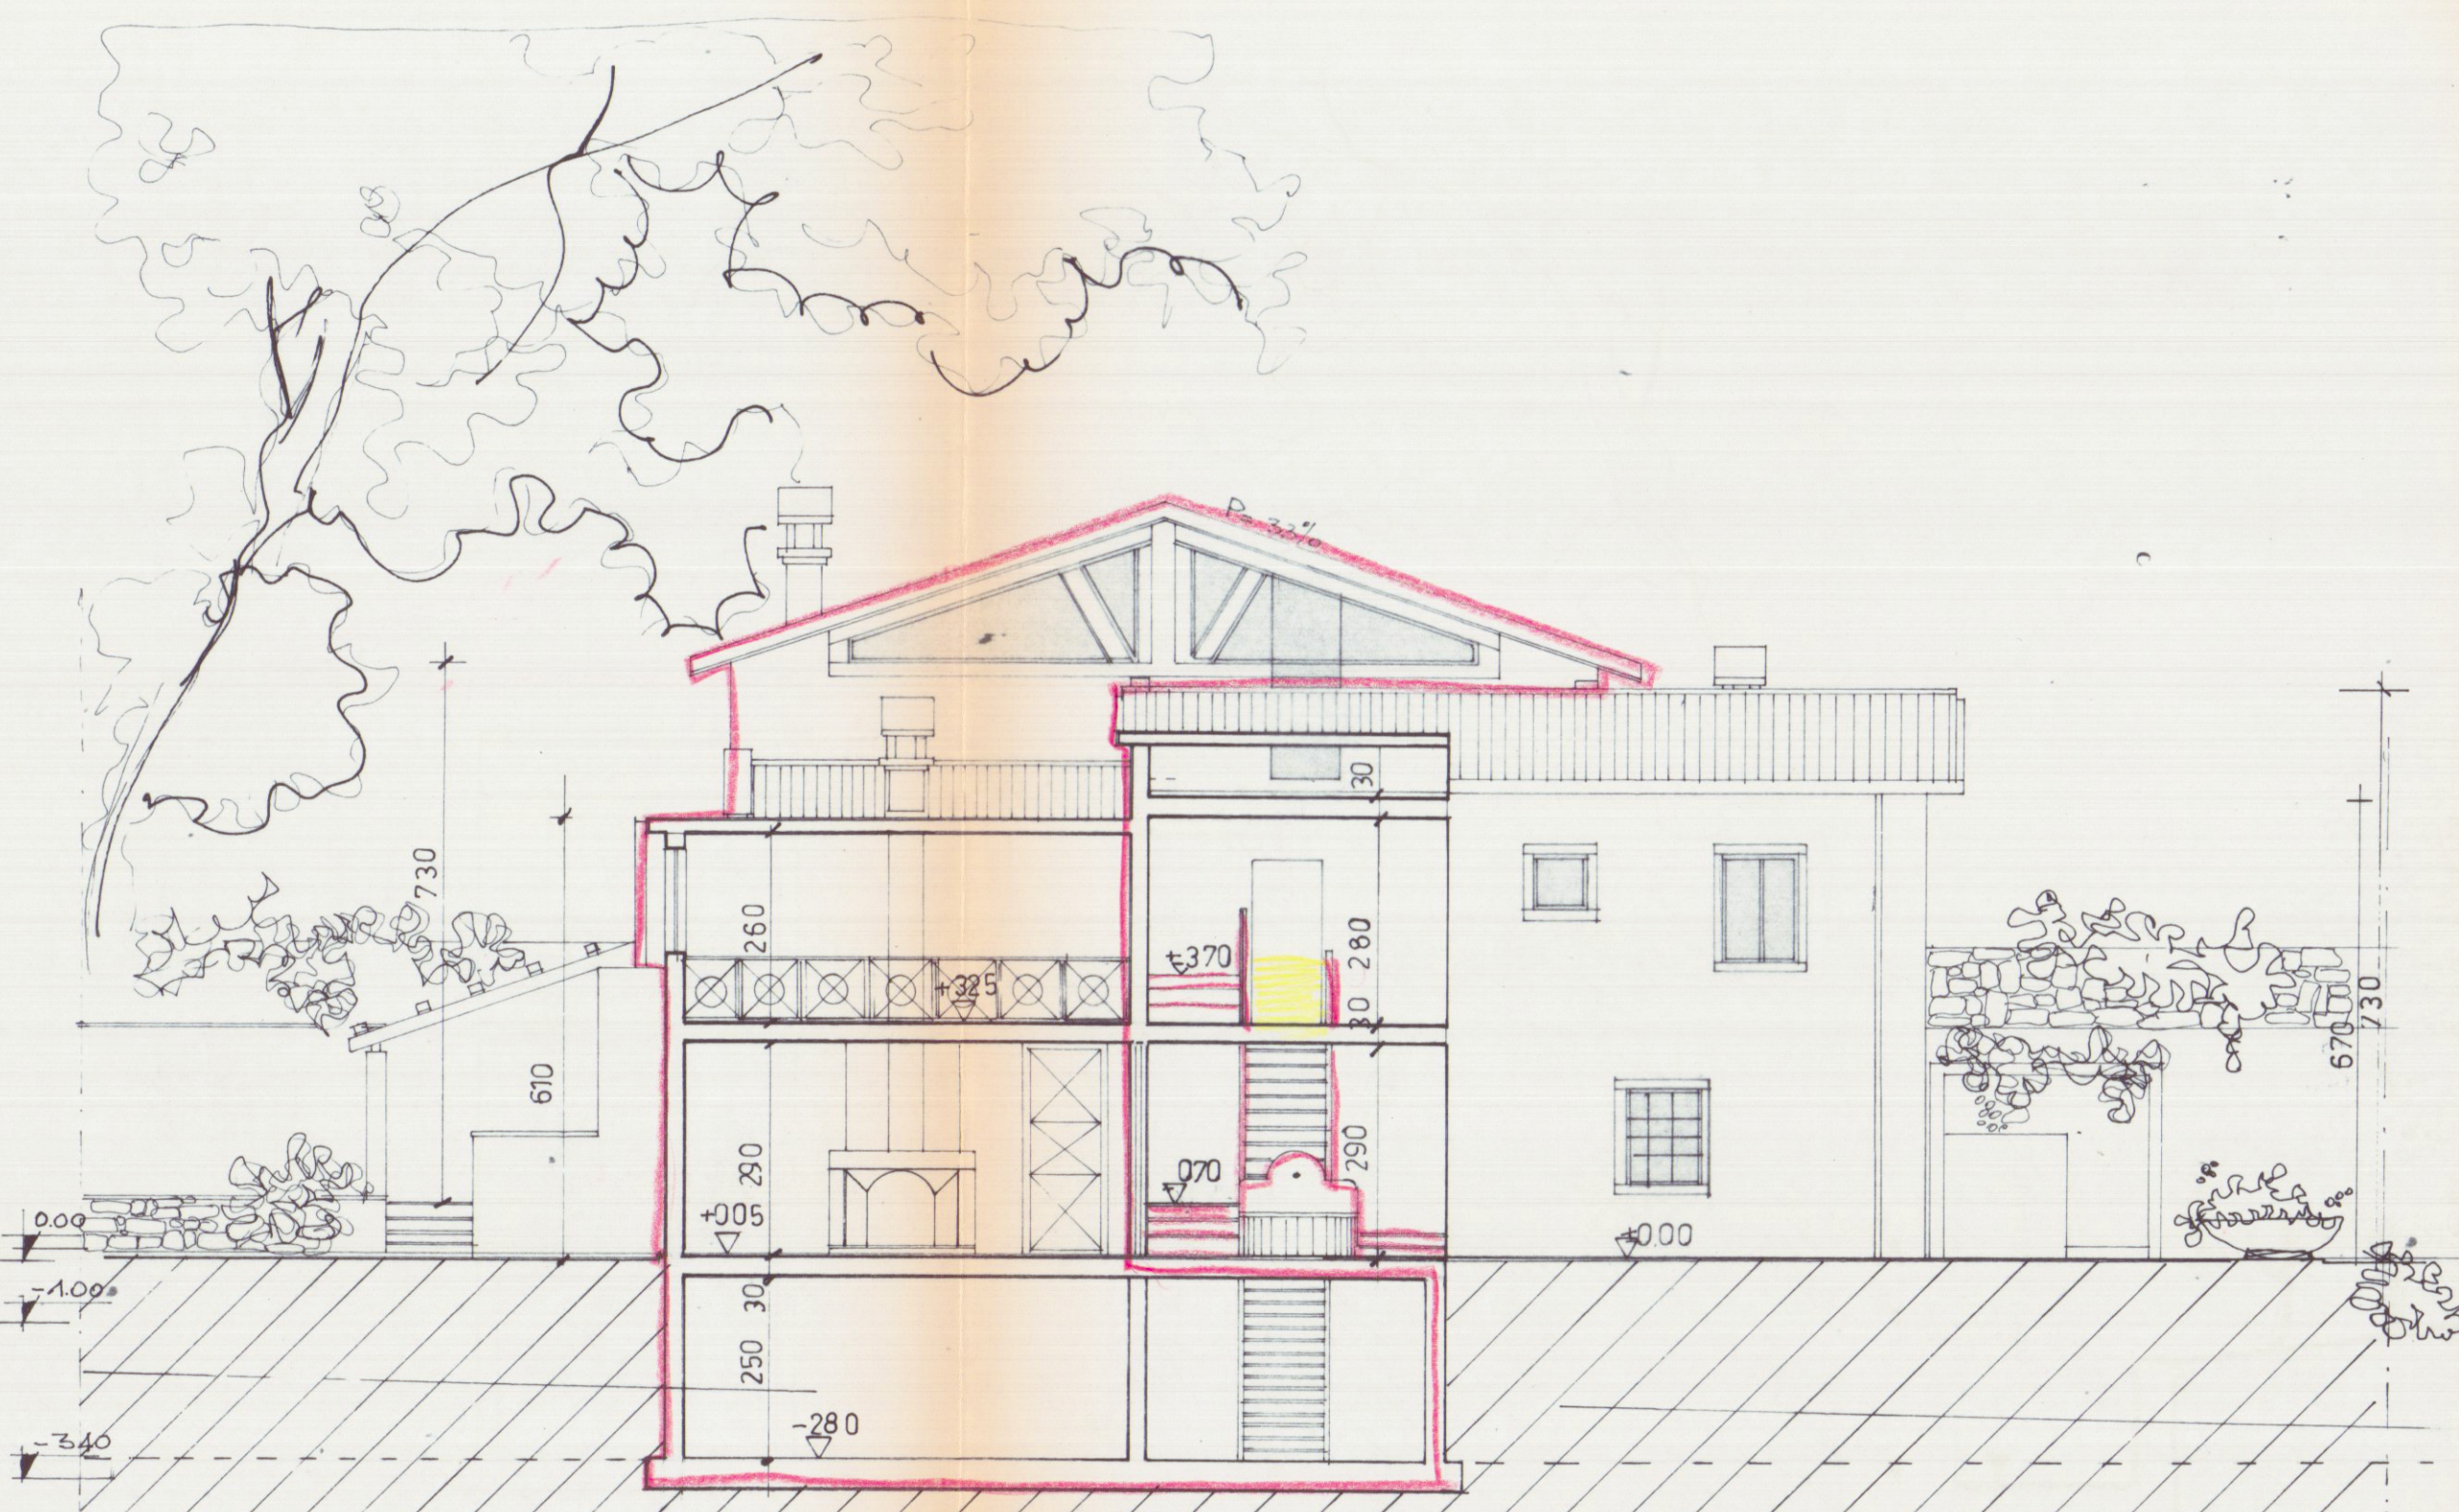

SEZ. BB

SOSPESO

Boelli Mario

U.S. 2 - U.S. 2 - U.S. 2
Al nome dell'Arch. e Ingegn. P. B. B.
si autorizza l'uso del presente
progetto.
Il Progettista
Boelli Mario

TAVOLA DI RIFERIMENTO

	ACROS ARCHITETTURA INGEGNERIA DESIGN Ruggero Alfio Maggioni 63 - Marino di Carrara - Tel. 0585/788894 Dott. arch. GIANNI M. BIANCHI	4^A TAVOLA SCALA: 1:100
OGGETTO	PROSPETTI E SEZIONI	DATA MARZO '92 AGG. FEBB. '95 DIS. G.M.B. PROT. CM930003
COMMITTENTE	Sigg. BONALDI MARIO - SALITINI MARIA ELENA	PROT. CM930003

PROGETTO DI RISTRUTTURAZIONE E AMPLIAMENTO
DI FABBRICATO DI CIVILE ABITAZIONE SITO IN CARRARA
LOCALITA' FICOCCHIA (fg. 63 - mappali 711 e 99)