




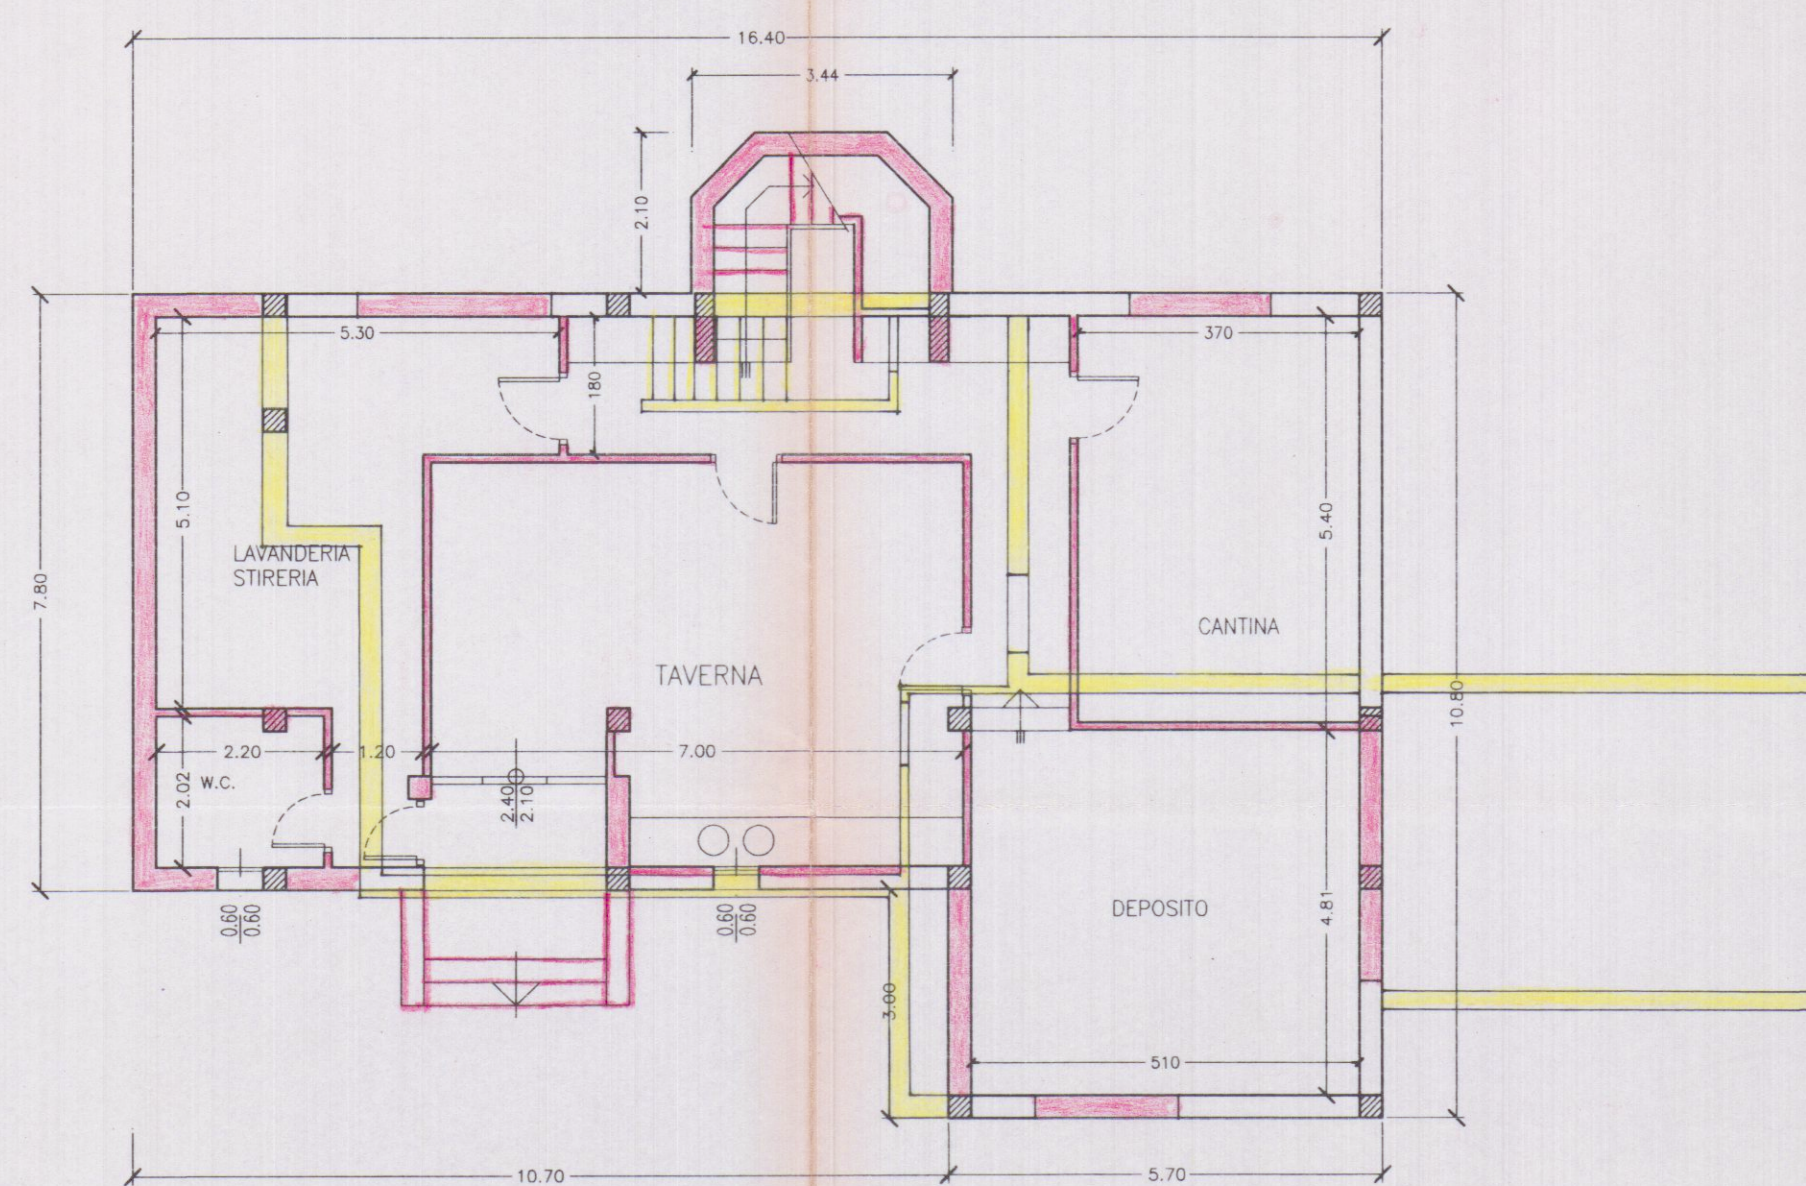

PIANO SEMINTERRATO

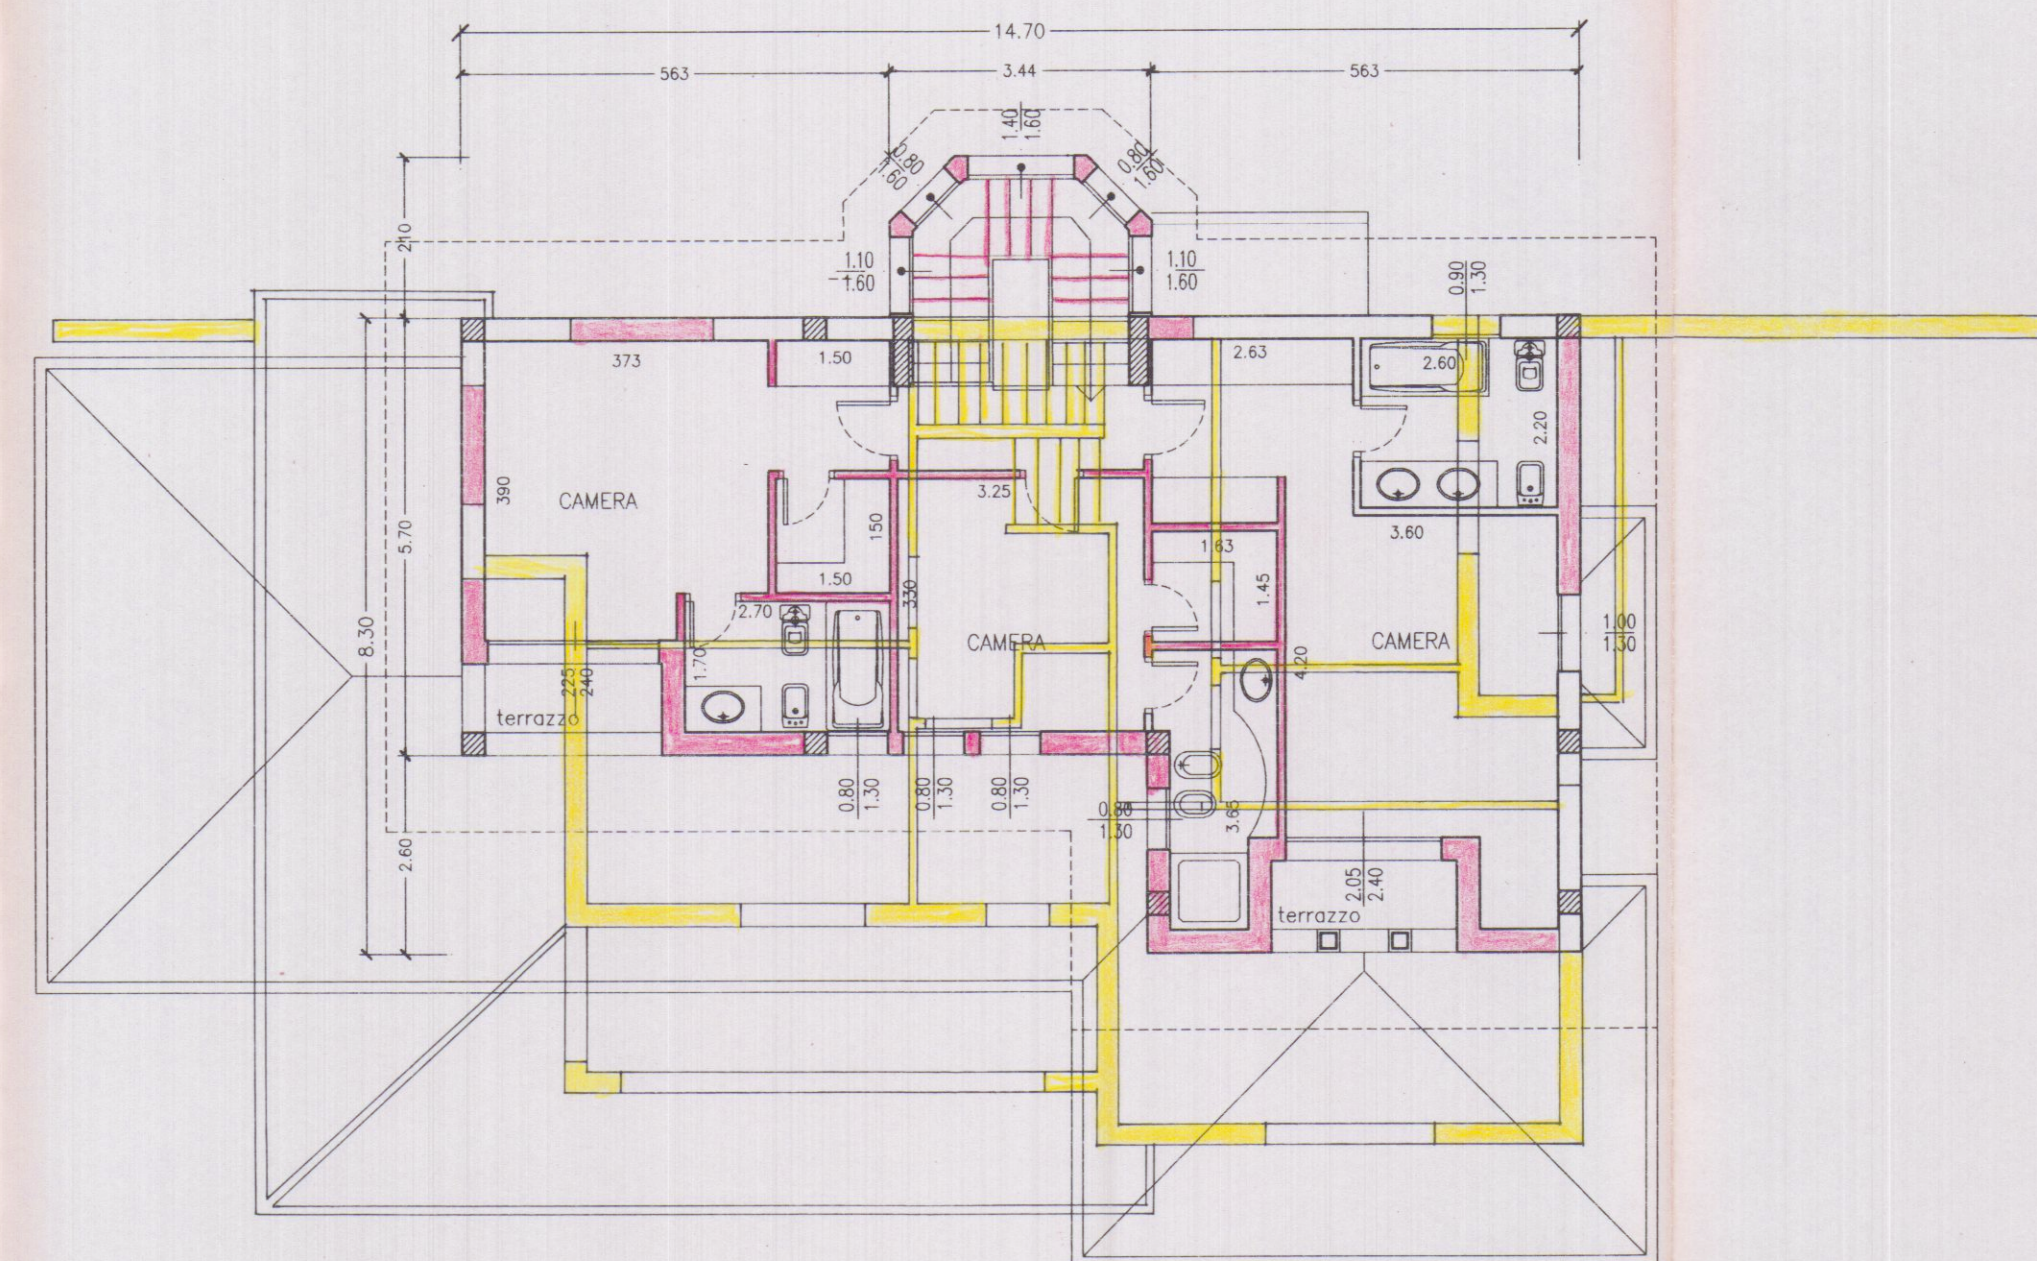

PIANO PRIMO

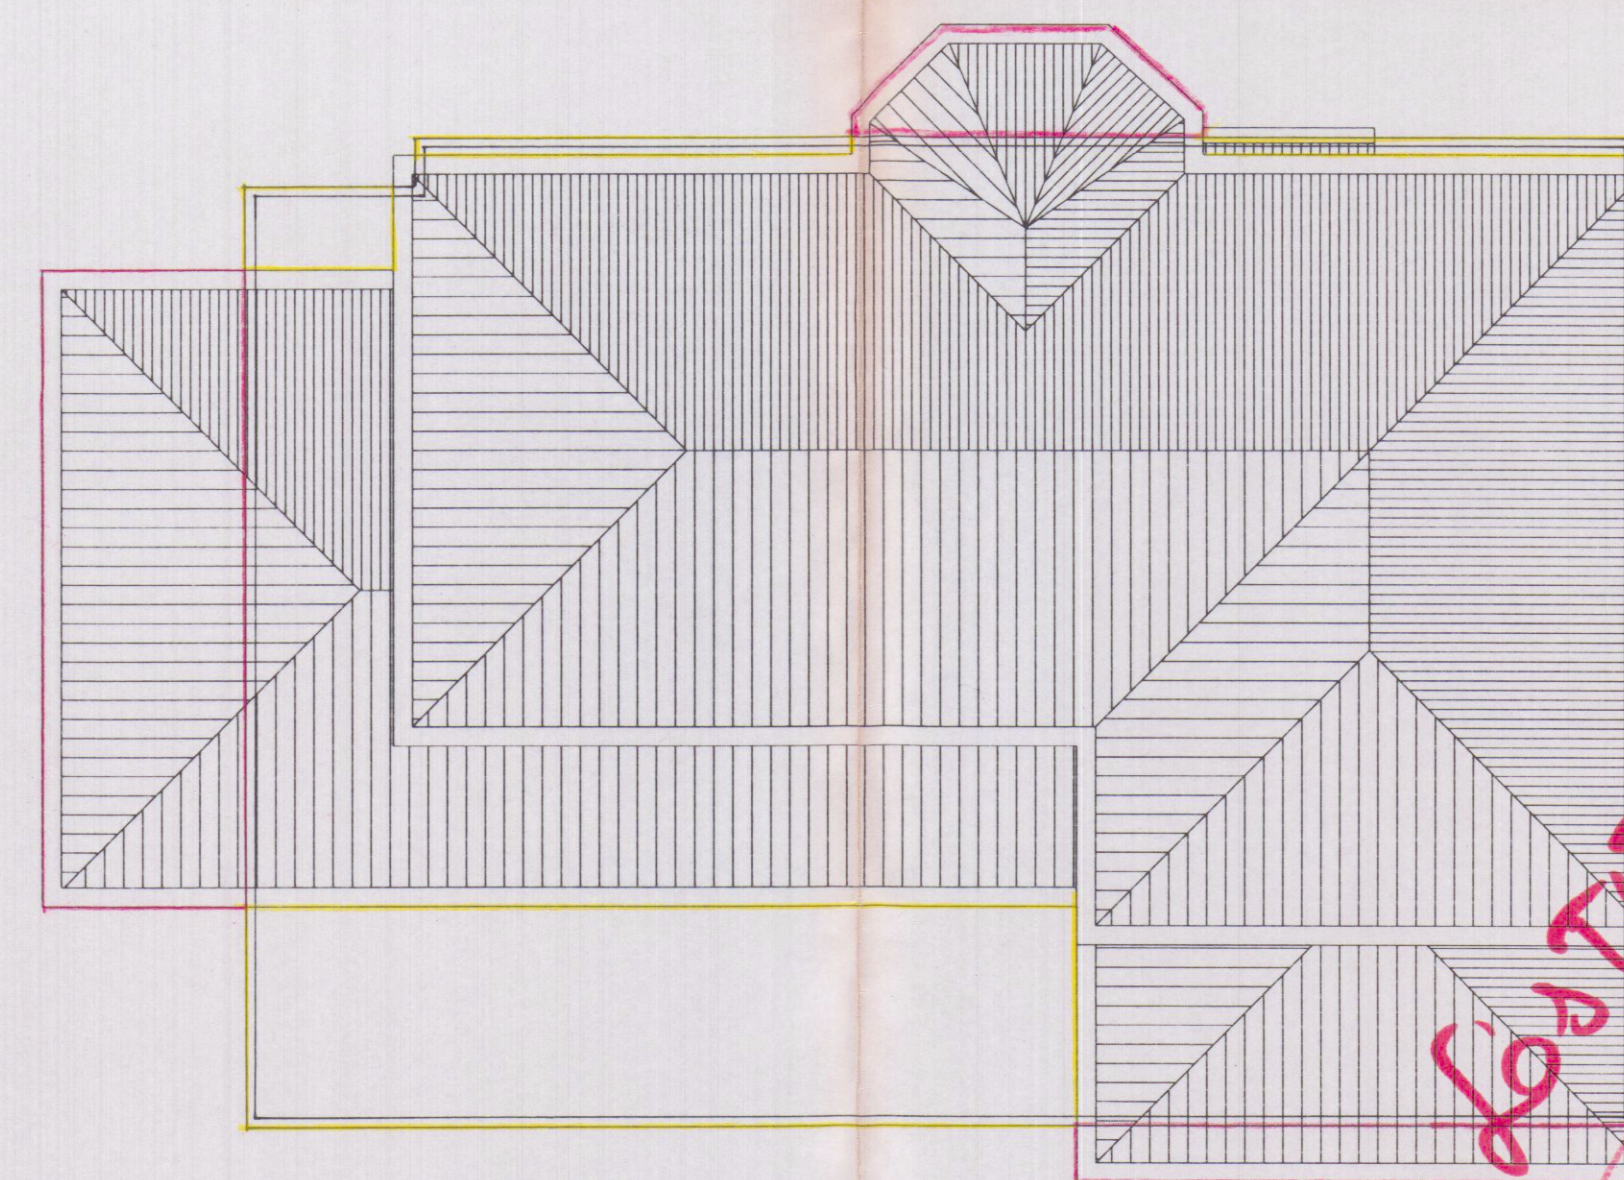

COPERTURE

IN DATA 14.03.97

STATO SOVRAPPPOSTO

STUDIO TECNICO PROFESSIONALE GEOMM. NARDINI F. TONINI G. VIA ROMA N.6 - 54053 CARRARA - TEL. 0585-72344					12/12/96	
PROPRIETA:		PIER MARCO FONTANA			PROGETTISTA	
LAVORO:		Fabbricato di civile abitazione Variante alla C.E. n.7 del 01/09/95			DIRETTORE DEI LAVORI	
TAVOLA:		PIANTE			PROPRIETARIO	
DATA dicembre 96	SCALA 1/500 1/100	N. D'ORDINE	RIFERIMENTO	DISEGNATA	TAV. N. 3s	SCHEDA