


PROGETTO DI RESTAURO DELL'EDIFICIO  
SITO IN CARRARA, VIA VERDI

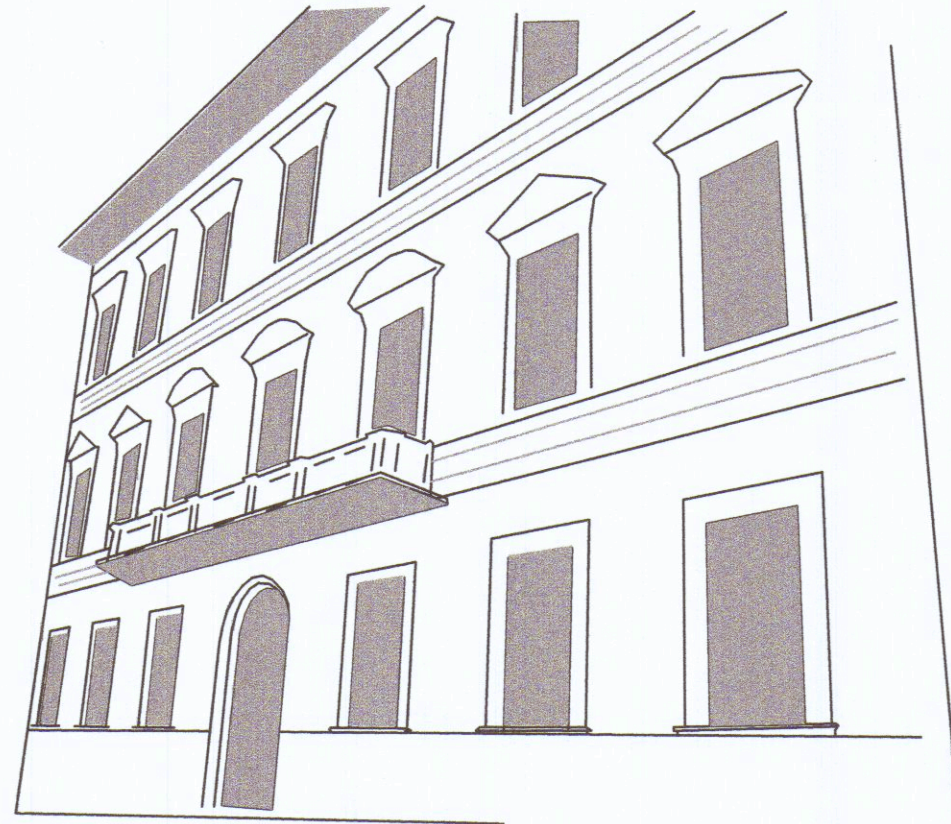

ELABORATI PROGETTUALI:

01 - RELAZIONE TECNICA DESCRITTIVA

02 - PLANIMETRIE GENERALI E COROGRAFIA

03 - RILIEVO ESECUTIVO PIANTE, SEZIONI, PROSPETTI, COPERTURA:

03A - Piano terra, primo  
03B - Piano secondo, piano sottotetto  
03C - Sezioni A-A, B-B  
03E - Prospetti  
03F - Repertorio fotografico

04 - PROGETTO ESECUTIVO:

04A - Piano terra, primo  
04B - Piano secondo, piano sottotetto  
04C - Sezioni A-A, B-B  
04E - Prospetti  
04F - Repertorio fotografico

05 - ELABORATI DI RAFFRONTO:

05A - Piano terra, primo  
05B - Piano secondo, piano sottotetto  
05C - Sezioni A-A, B-B  
05E - Prospetti

06 - STRALCIO DI PRG

07 - ELABORATO TECNICO (D.P.G.R. n° 62/R 2005)

OGGETTO DELLA TAVOLA:

Elaborato tecnico sulle misure per l'esecuzione di lavori alla copertura

SCALA:

1:100

TAVOLA:

07

RICHIEDENTE:

Fondazione Cassa di Risparmio di Carrara

Via Roma 2 - CARRARA

tel. 0585/775216

FONDAZIONE  
CASSA DI RISPARMIO DI CARRARA  
Il Presidente


PROGETTO:

UFFICIO TECNICO GRUPPO BANCA CARIFE

PROGETTISTI:


ING. LORENZO LA TERRA

ARCH. MARCO RICCHEBONO

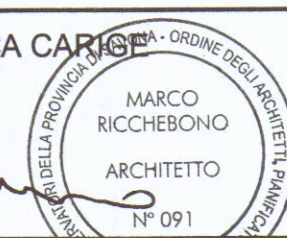


COLLABORATORI:

ARCH. RITA CAZZOLA

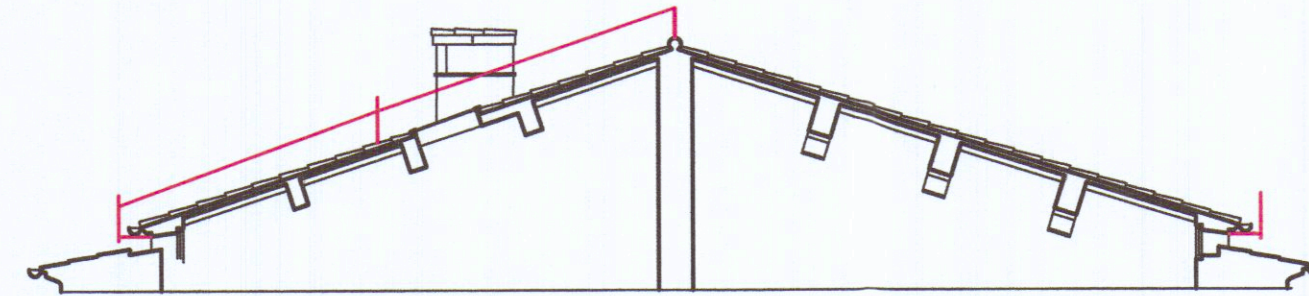

Sezione trasversale

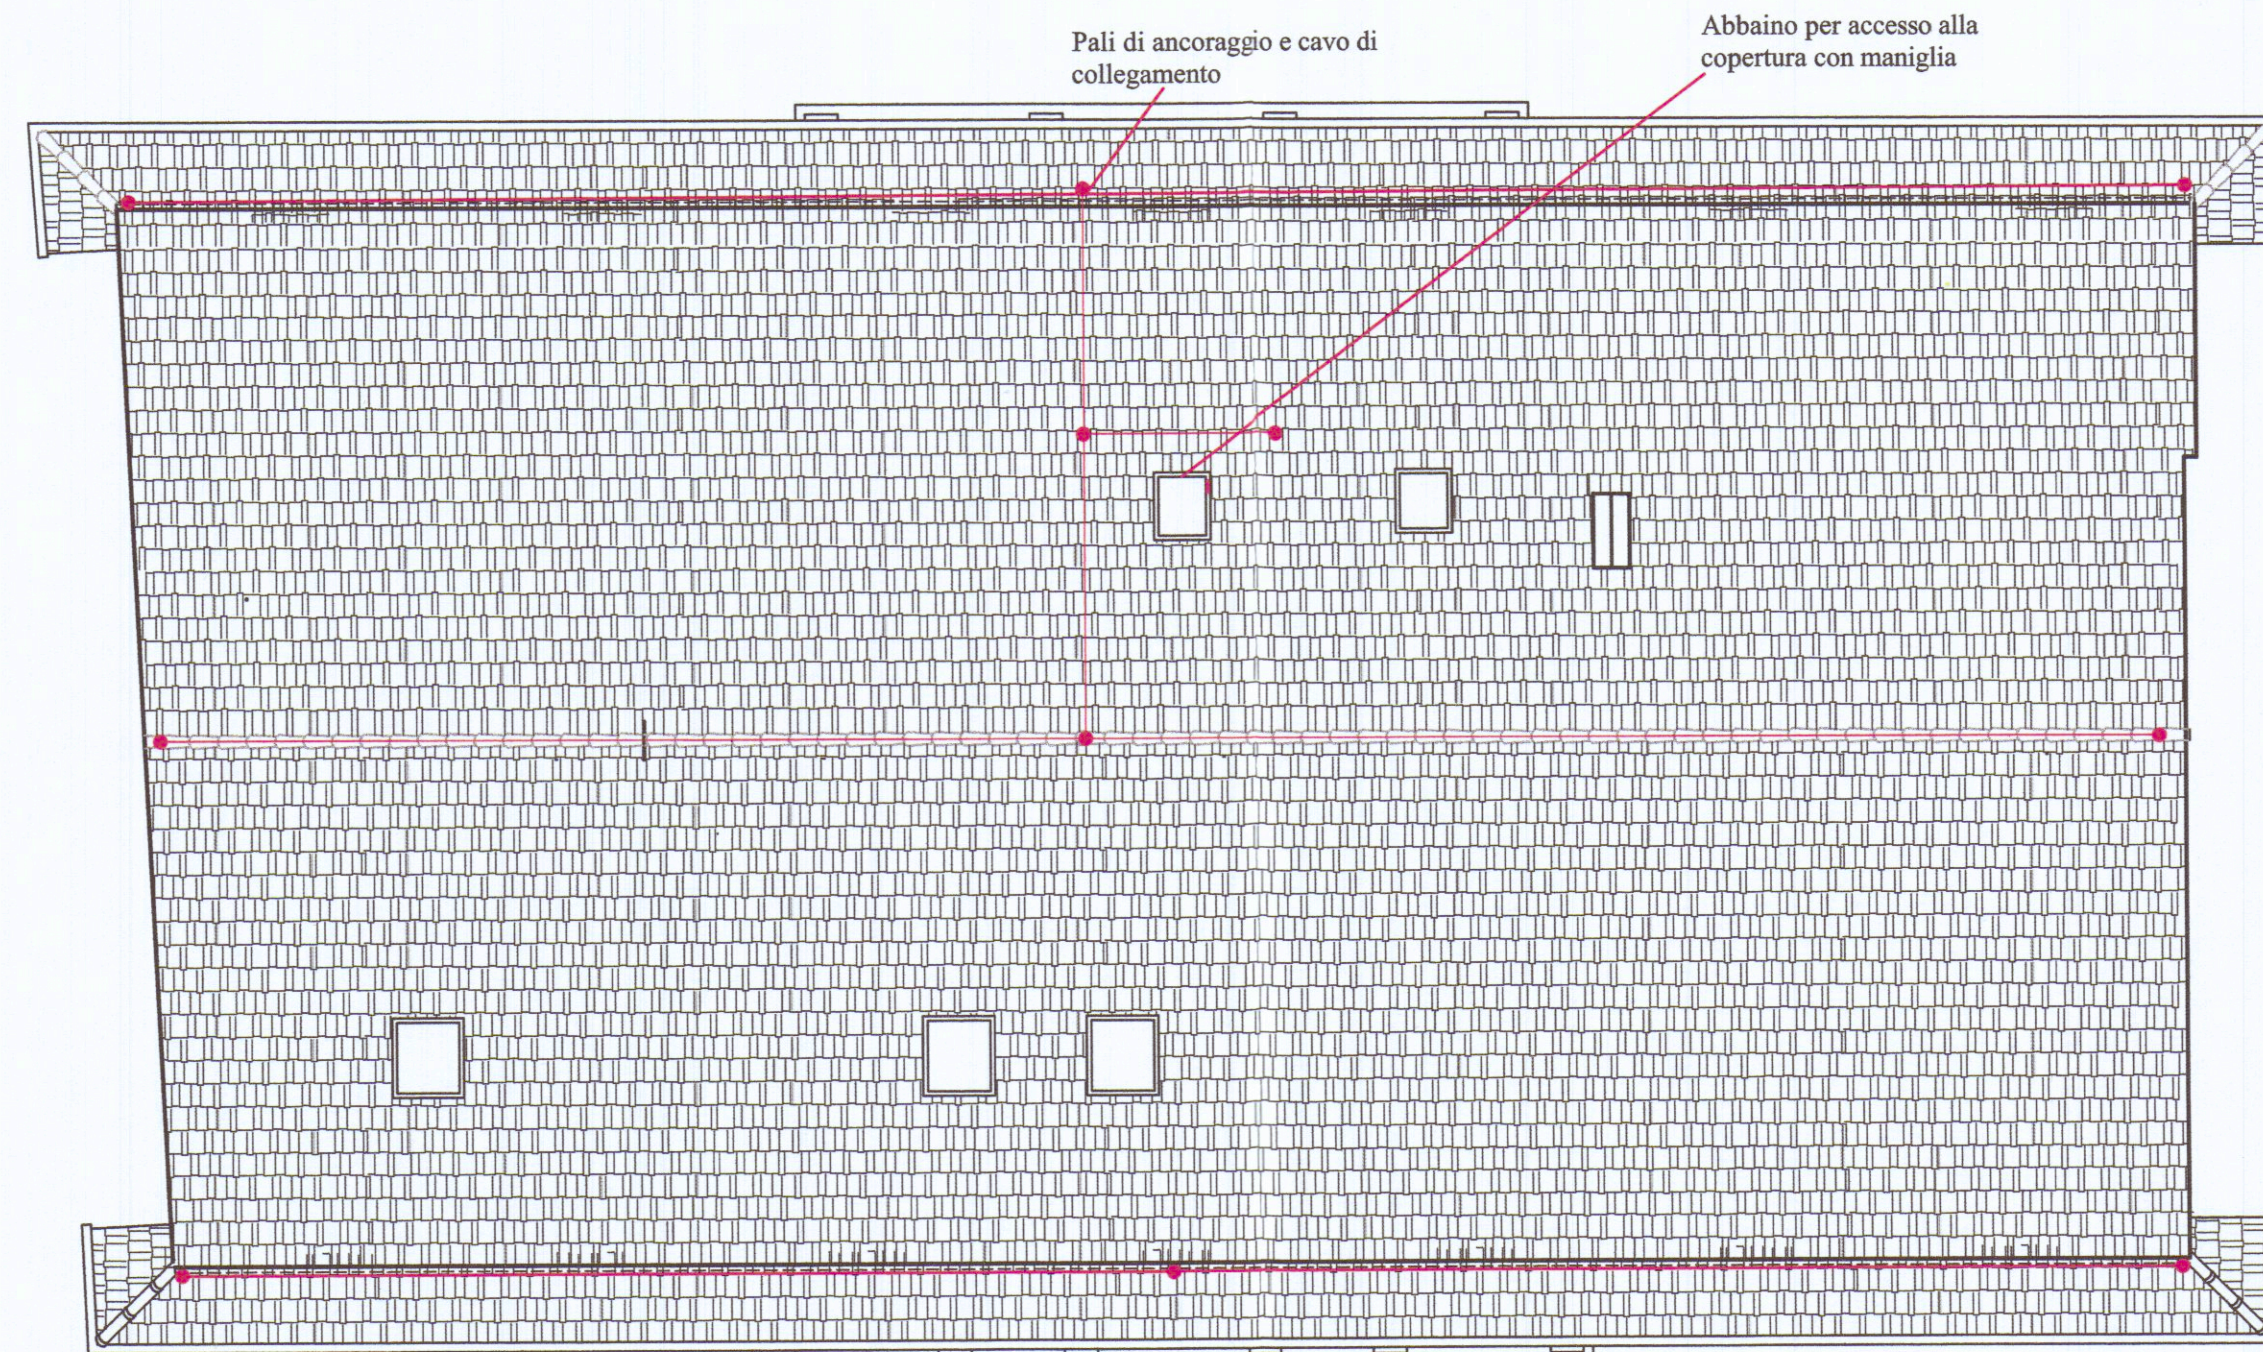

Pianta