




AUTORIZZAZIONE

Approvato dal Sindaco alle condizioni indicate nel permesso di costruzione N° del 30 OTT 1978

L'ING. CAPO

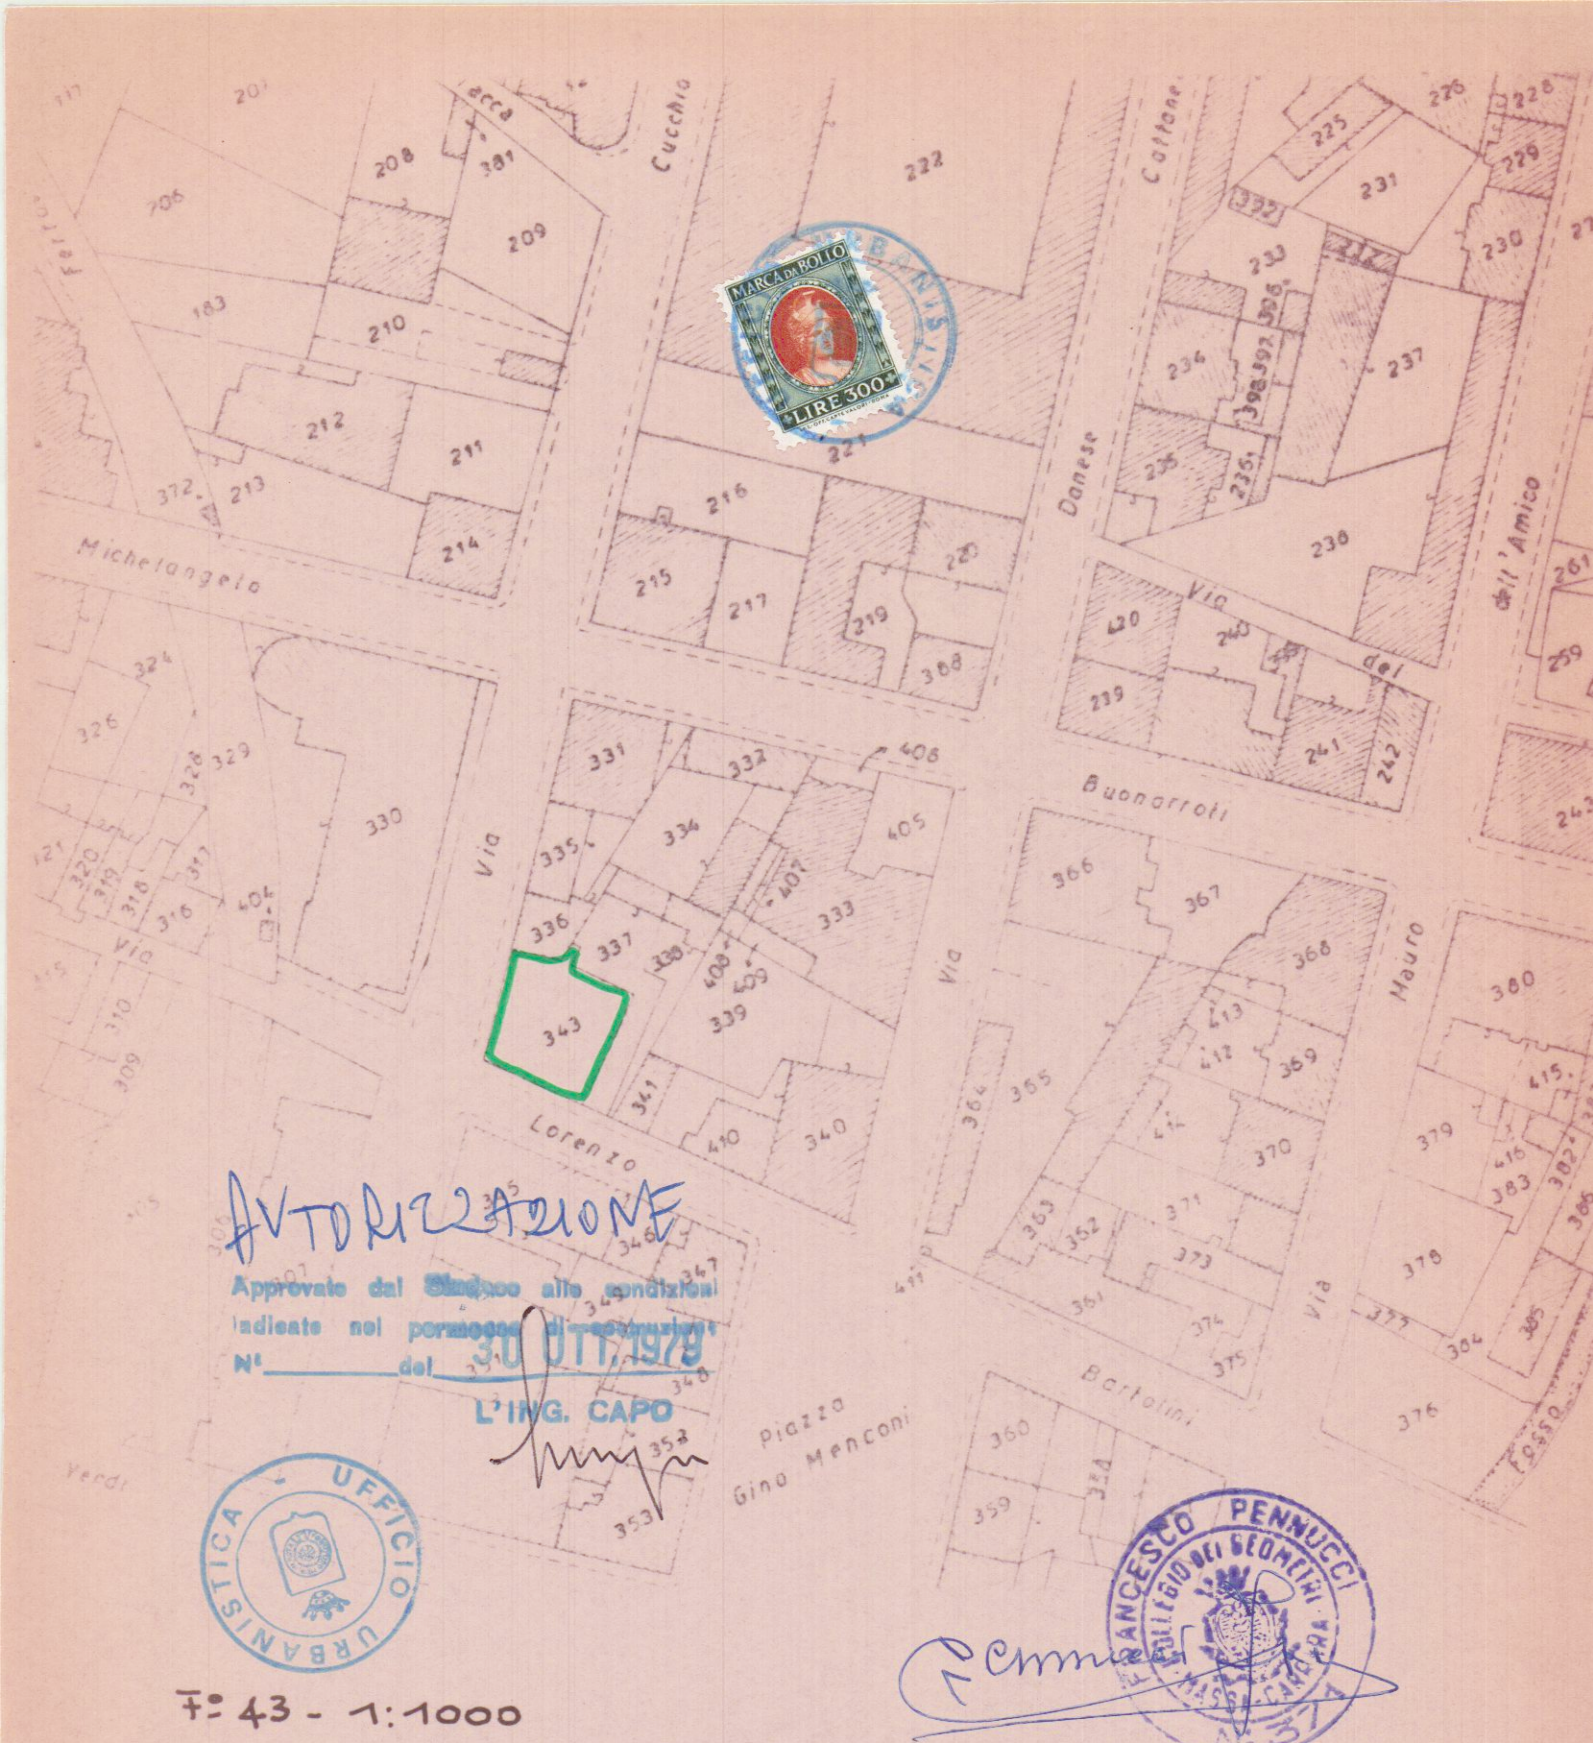

7:43 - 1:1000



g. pennucci m. francesco carrara via via luglio 5 tel. 71980	Progetto:	MODESTA DISTUTTURAZIONE INTERNA PER MIGLIORAMENTO IGIENICO FUNZIONALE	tav.
	Per conto di:	Porzione di unità di prop. CHIARI AMEDIGO	variante
	località:	S. FRANCESCO CARRARA C.	soluzione
			data:

DI PROPRIETÀ


PIANO PRIMO MODIFICATO



VIA BARTOLINI

VIA CUCCHIADI

PIANO PRIMO ATTUALE

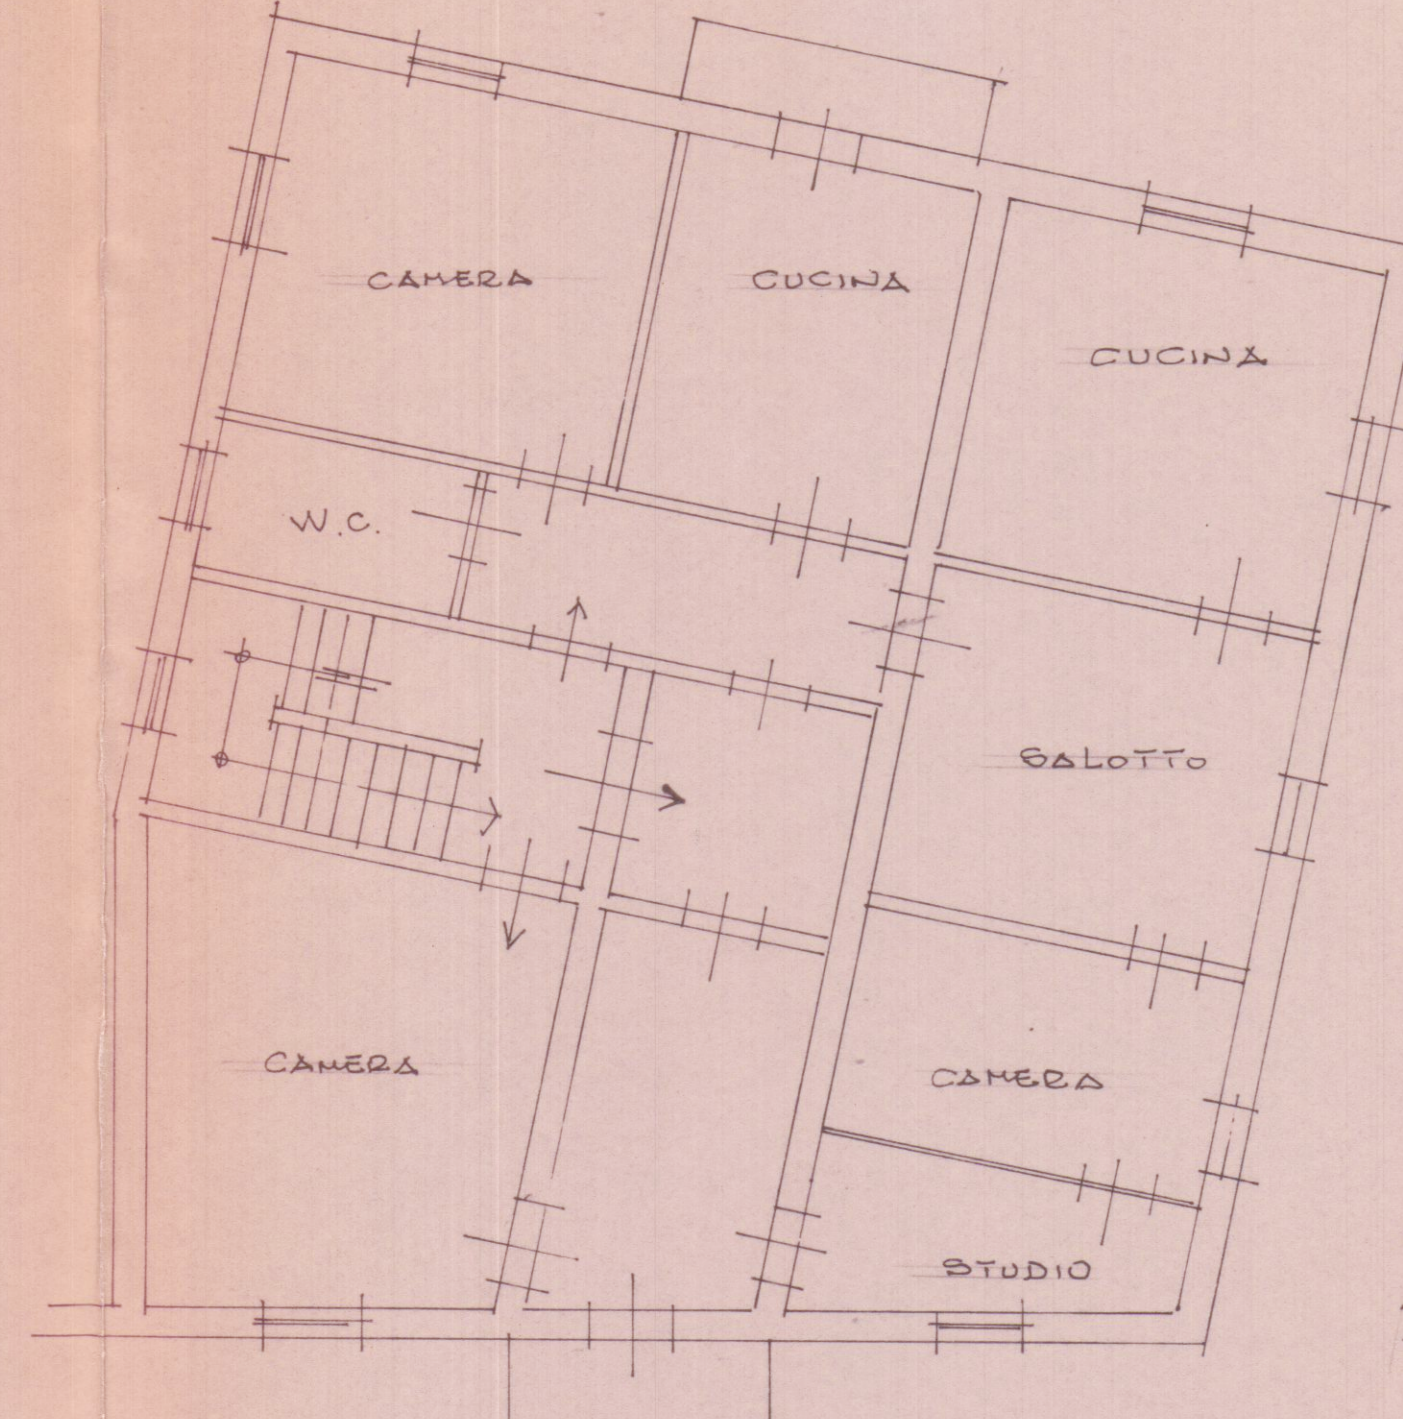

VIA BARTOLINI

VIA CUCCHIADI