

15 GIU. 1974

VARIANTE

TAVOLA 2

PROSPETTI


VARIANTE
APPROVATO
10 LUG. 1974

CONTROLLATO


Stav. Spum

B


VARIANTE AL PROGETTO
Approvata dal Sindaco alle condizioni
indicate nel permesso di costruzione
N° 825 del 10 LUG. 1974
L'ING. CAPO *Luigi*

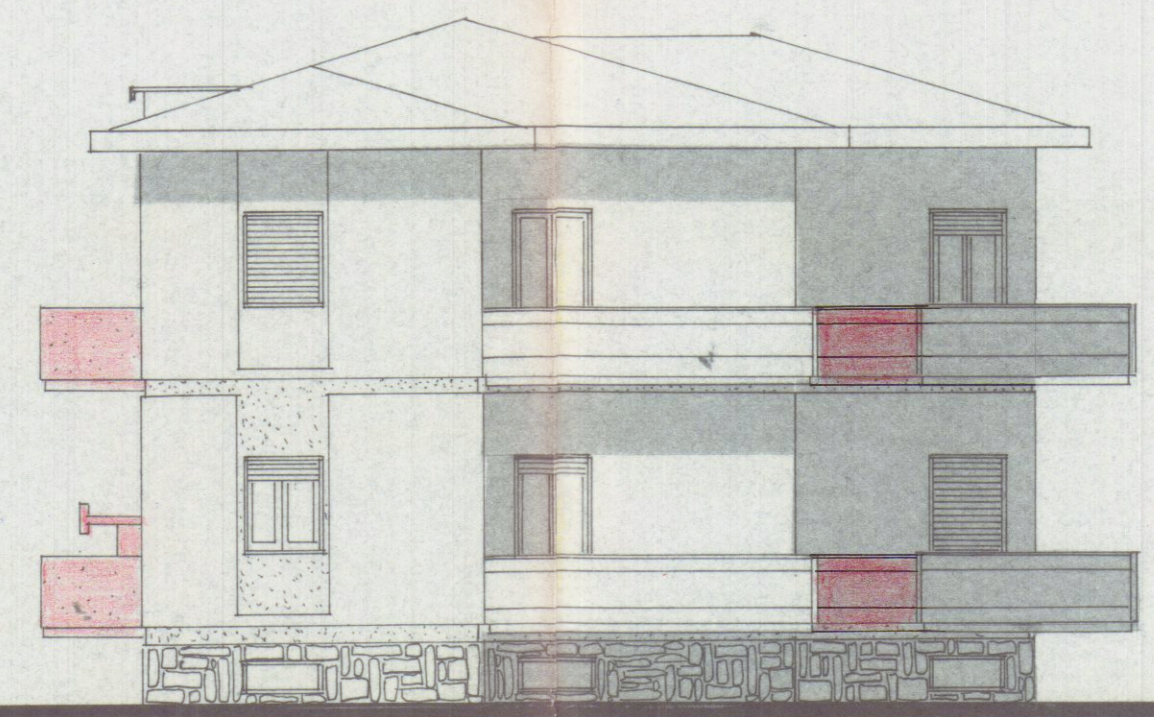


PROSPETTO SUD

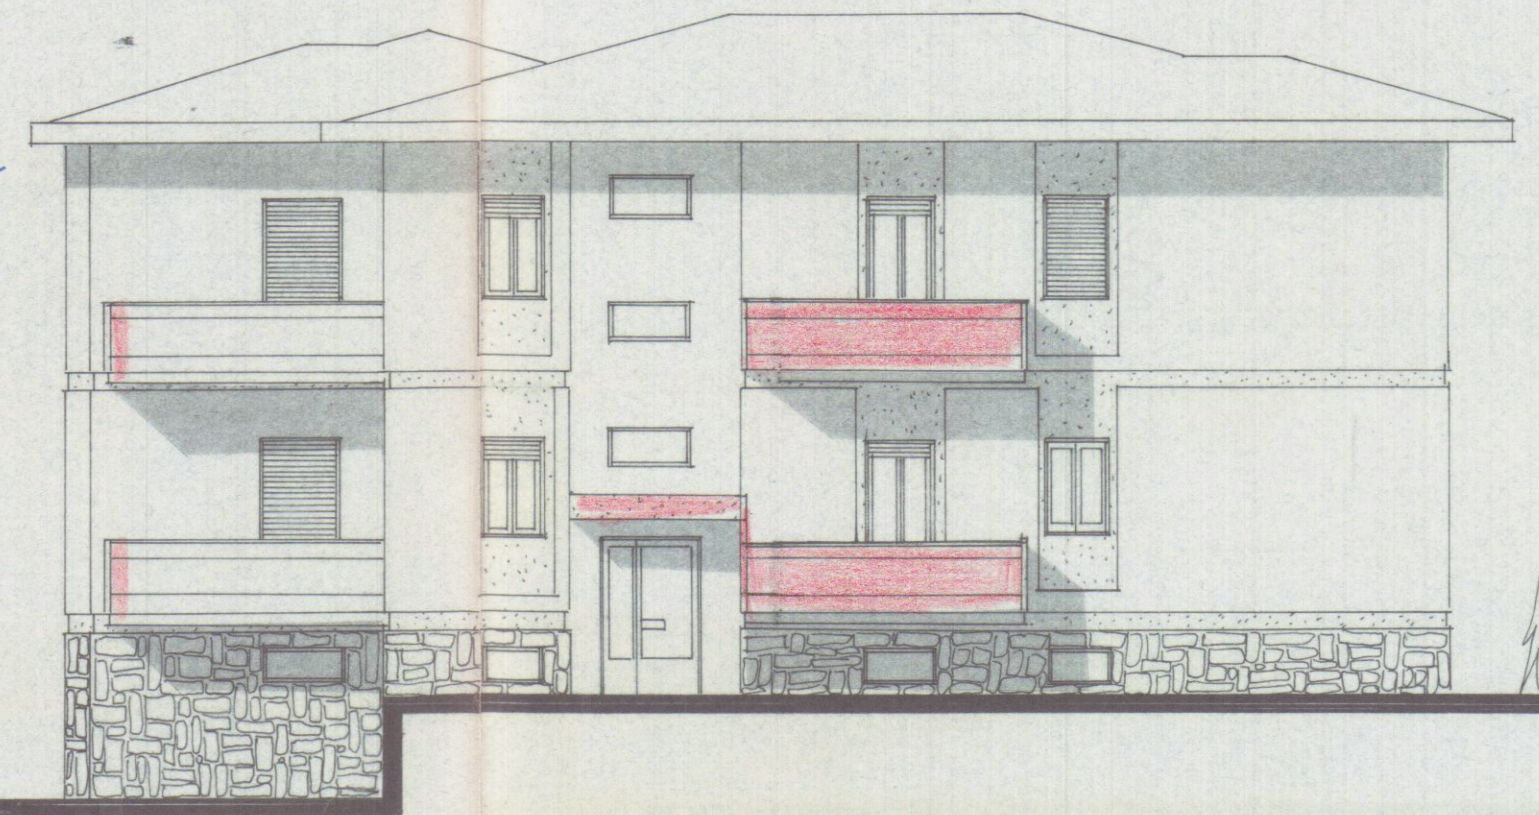


PROSPETTO OVEST

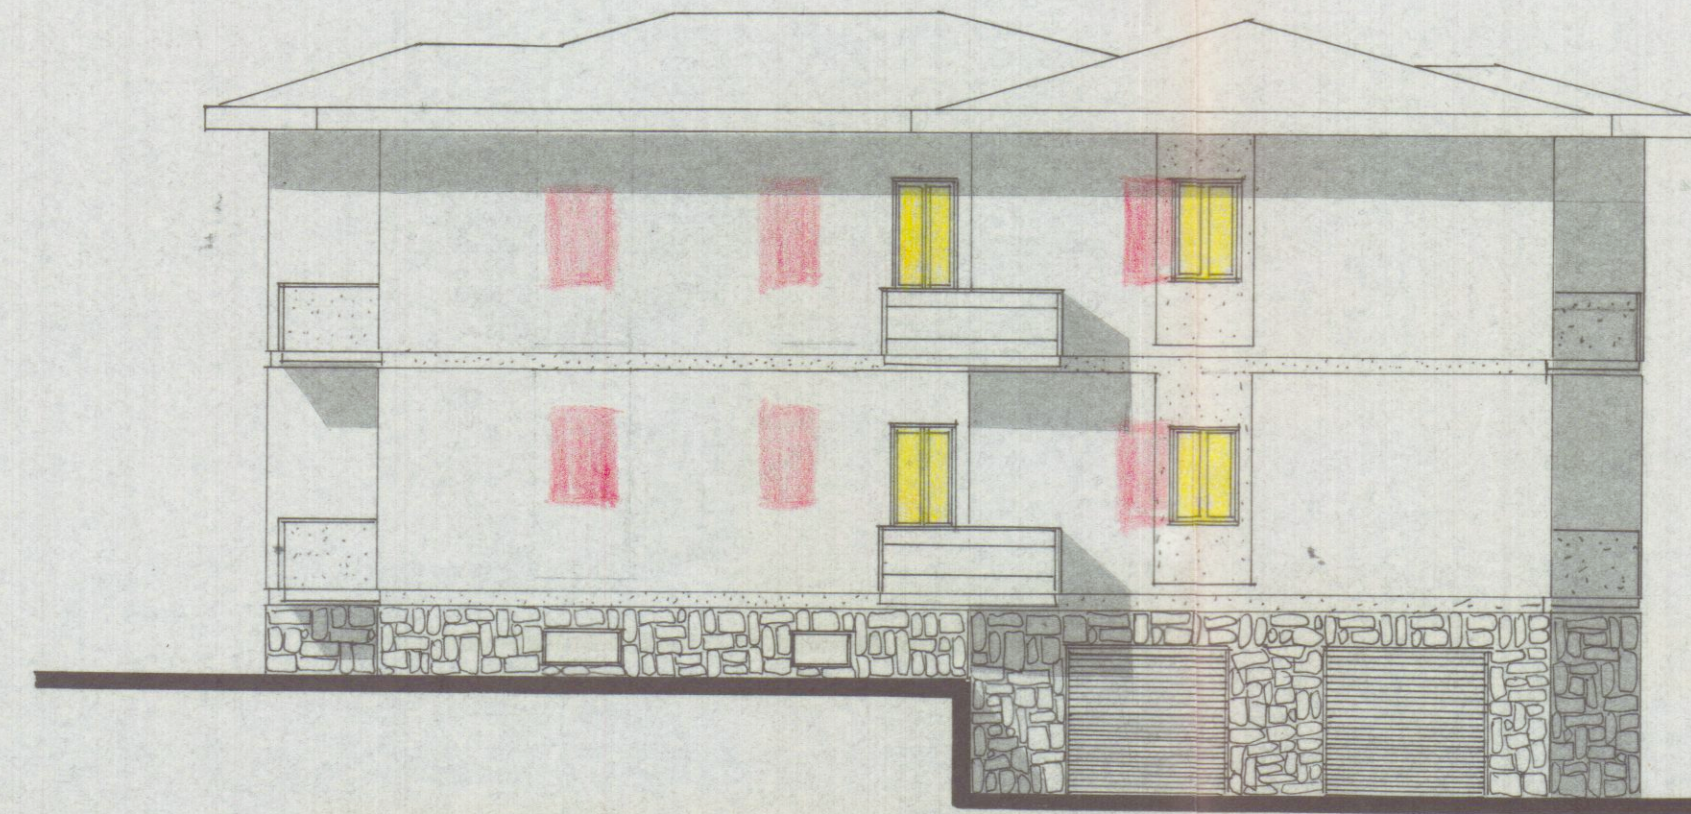

PROSPETTO EST

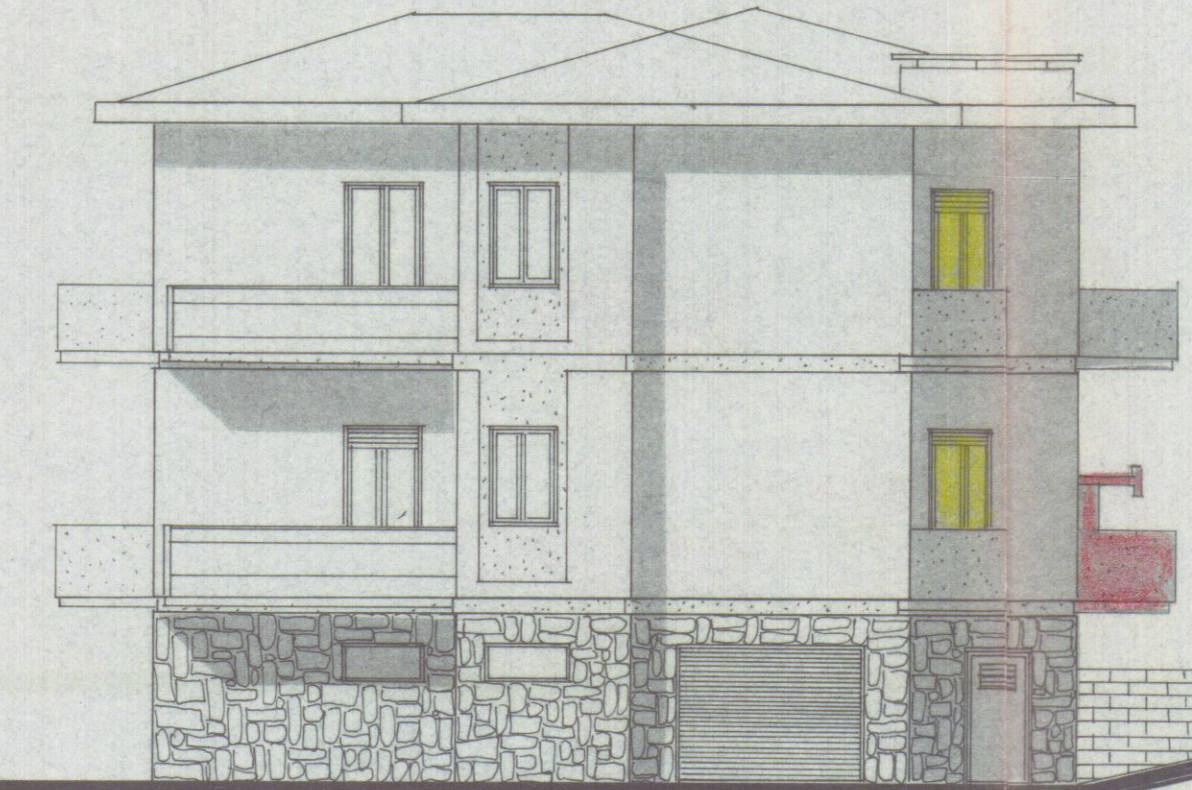

PROSPETTO NORD

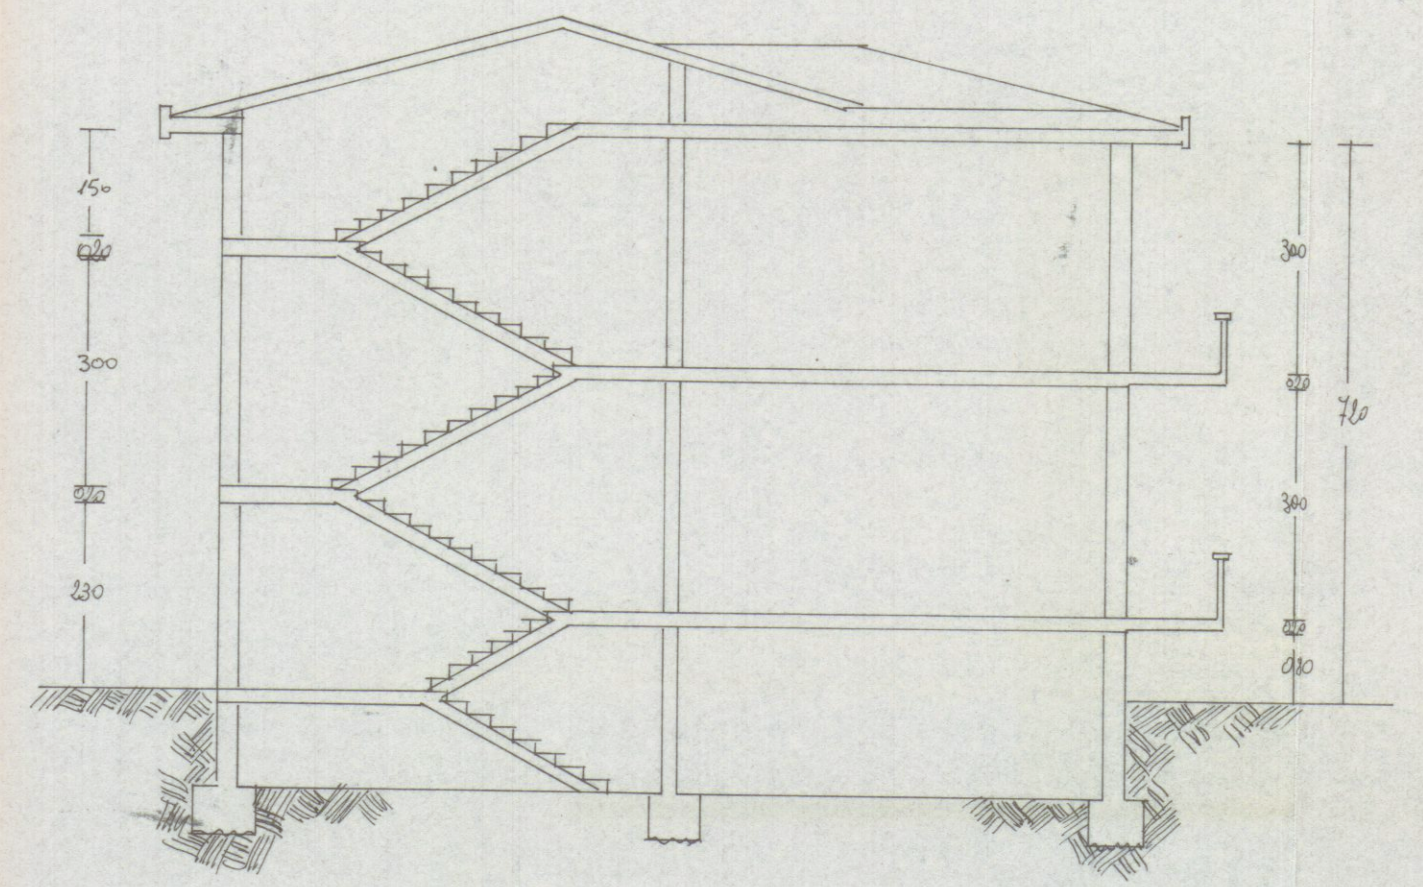

SEZIONE A-B