

Dott. Arch. ~~LUIGIO~~ LUCIANO POCAI

Marina di Carrara
- VIALE LITORANEO

PROGETTO PER LA COSTRUZIONE DI
EDIFICI AD USO DI CIVILE ABITA-
ZIONE E COMMERCIO E UFFICI AUTOLI-
NEE.

proprietà: DELL'AMICO MADIO

FOGLIO 81 SEZ. Δ MAPPAI_ 5640-4567-5250-4555-5803_


MAPPA CATASTALE E
STUDIO PLANIVOLUMETRICO

1


TAVOLA N.º

FABBRICATO: C

the

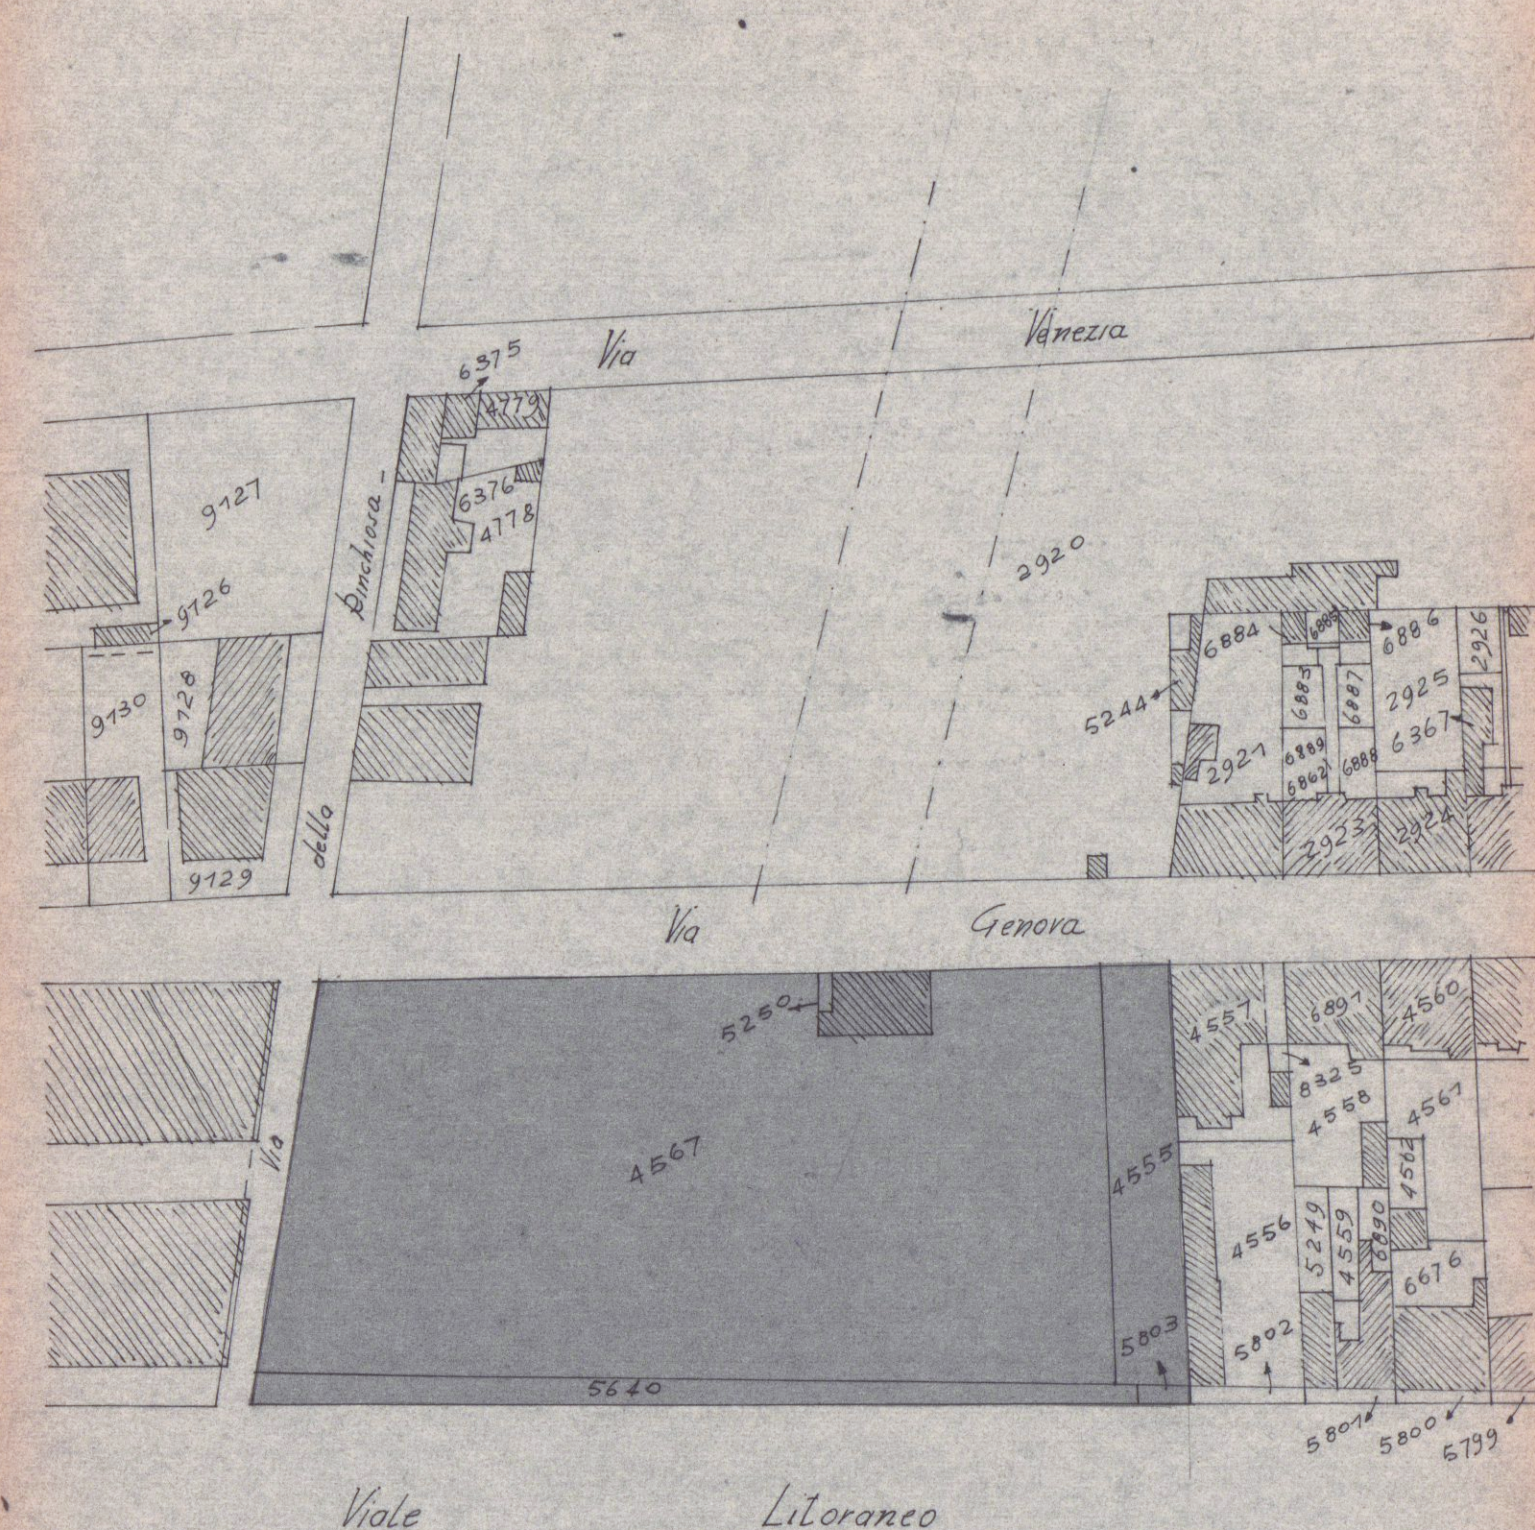

Planimetria Scala 1:1000

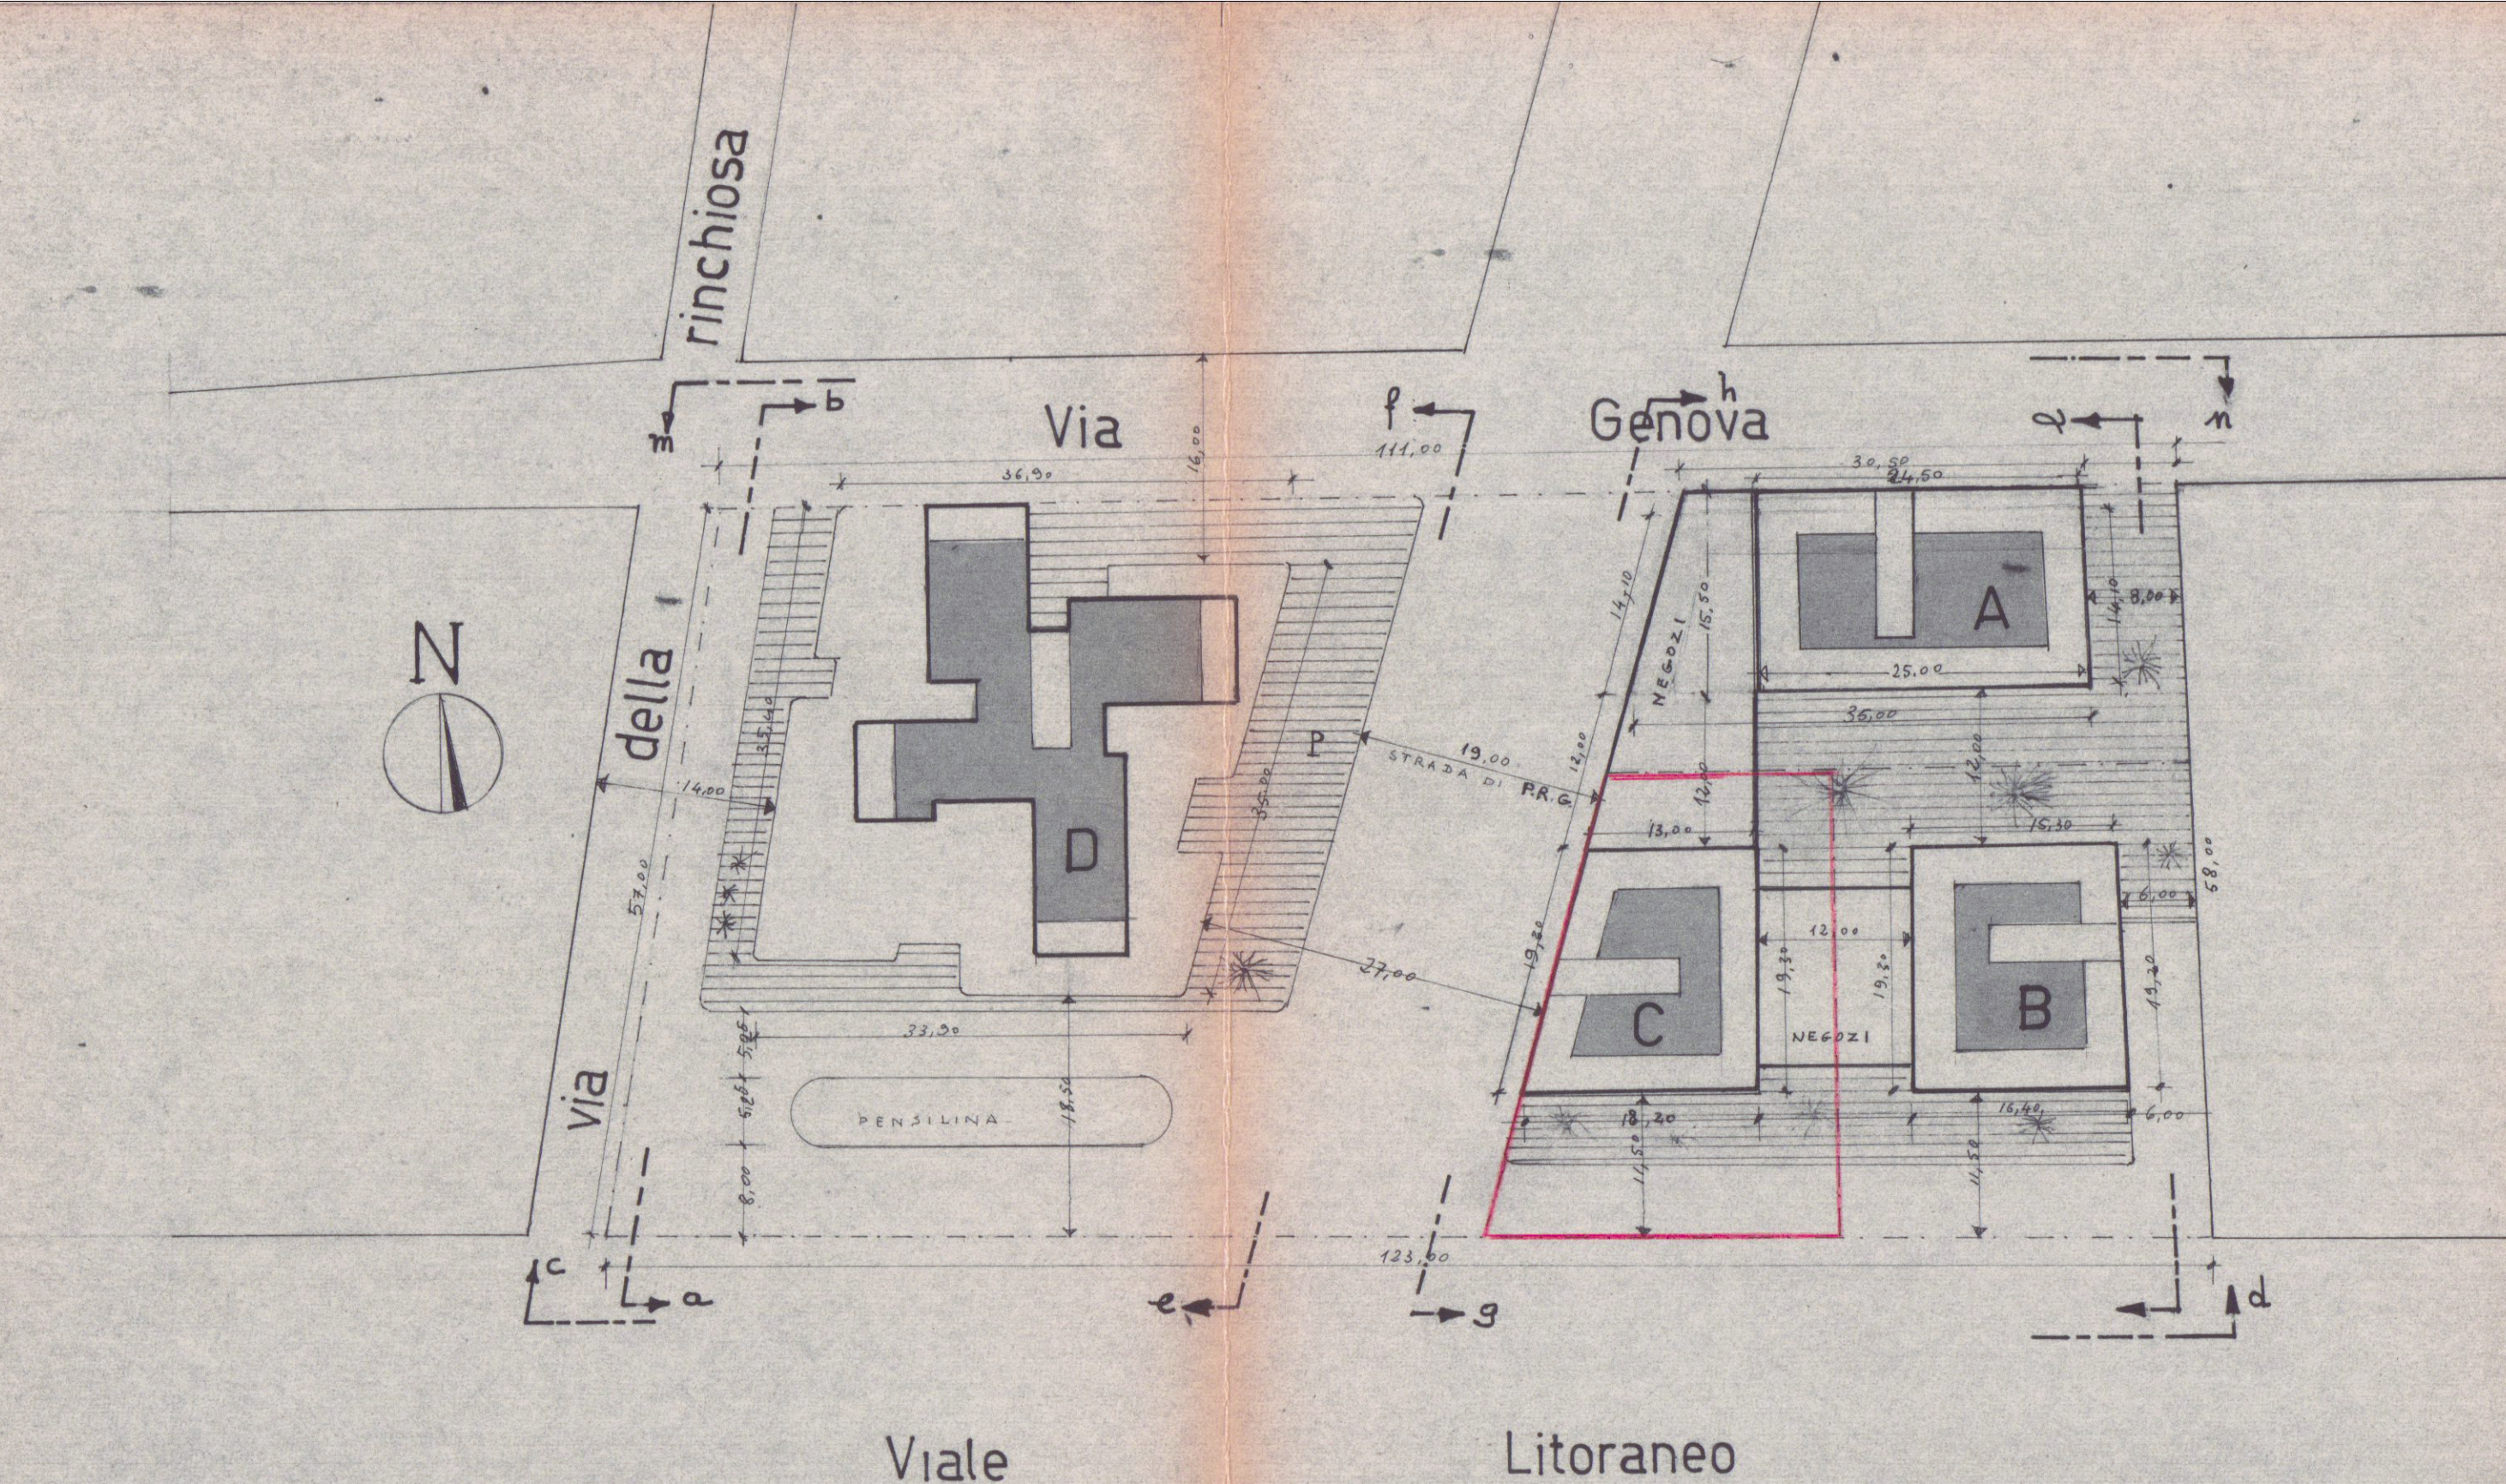

Planimetria Scala 1:500

