

10 SET. 1985  
30 GIU. 1982  
**COMUNE di CARRARA**

**PROGETTO DI FABBRICATO  
AD USO  
COMMERCIO  
DA ERIGERSI AD AVENZA  
P.E.E.P. VIA CAMPO D'APPIO**

Approvato dal Sindaco alle condizioni  
Indicate nella Concezione Urbanistica  
N. 280 del 10 GIU. 1986


PROPRIETA': **SOCIETA' EDILIZIA TIRRENA S.P.A.**  
LA SPEZIA - P.ZZA VERDI, 23  
C.F. 00057760118

**APPROVATO**  
7 4 OTT 1986


LOTTO: **OVEST**  
DISEGNO: **Planimetrie e volumi**  
TAVOLA: **1**  
SCALA: **1:2000/500**

PROGETTISTI: **ARCH. SILVESTRO TELARA**  
**ARCH. FRANCO MENCONI**

Arch. SILVESTRO TELARA  
Dir. Architetto MS n. 76  
Studio Via Venezia 2 - Tel. 030684  
MARINA DI CARRARA  
Via Castellaro 18 - Tel. 05097 - AVENZA  
C.F. P.R. n. 21022  
P.R. n. 0135360458

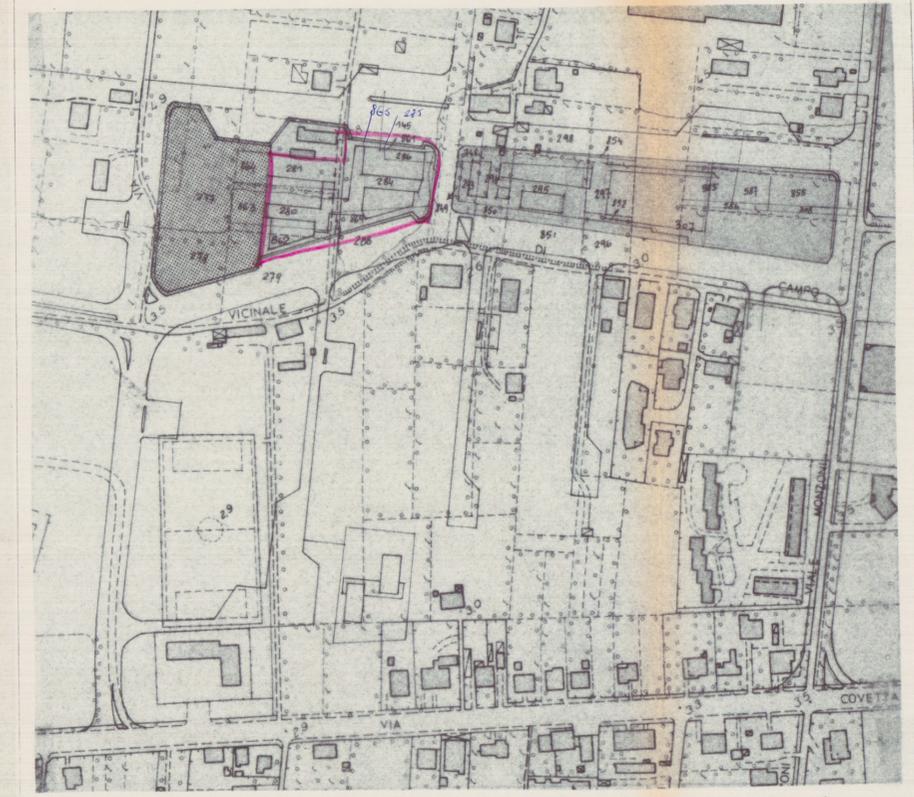

PLANIMETRIA CON OPERE DI P.R.R.  
RAPP. 1:2000

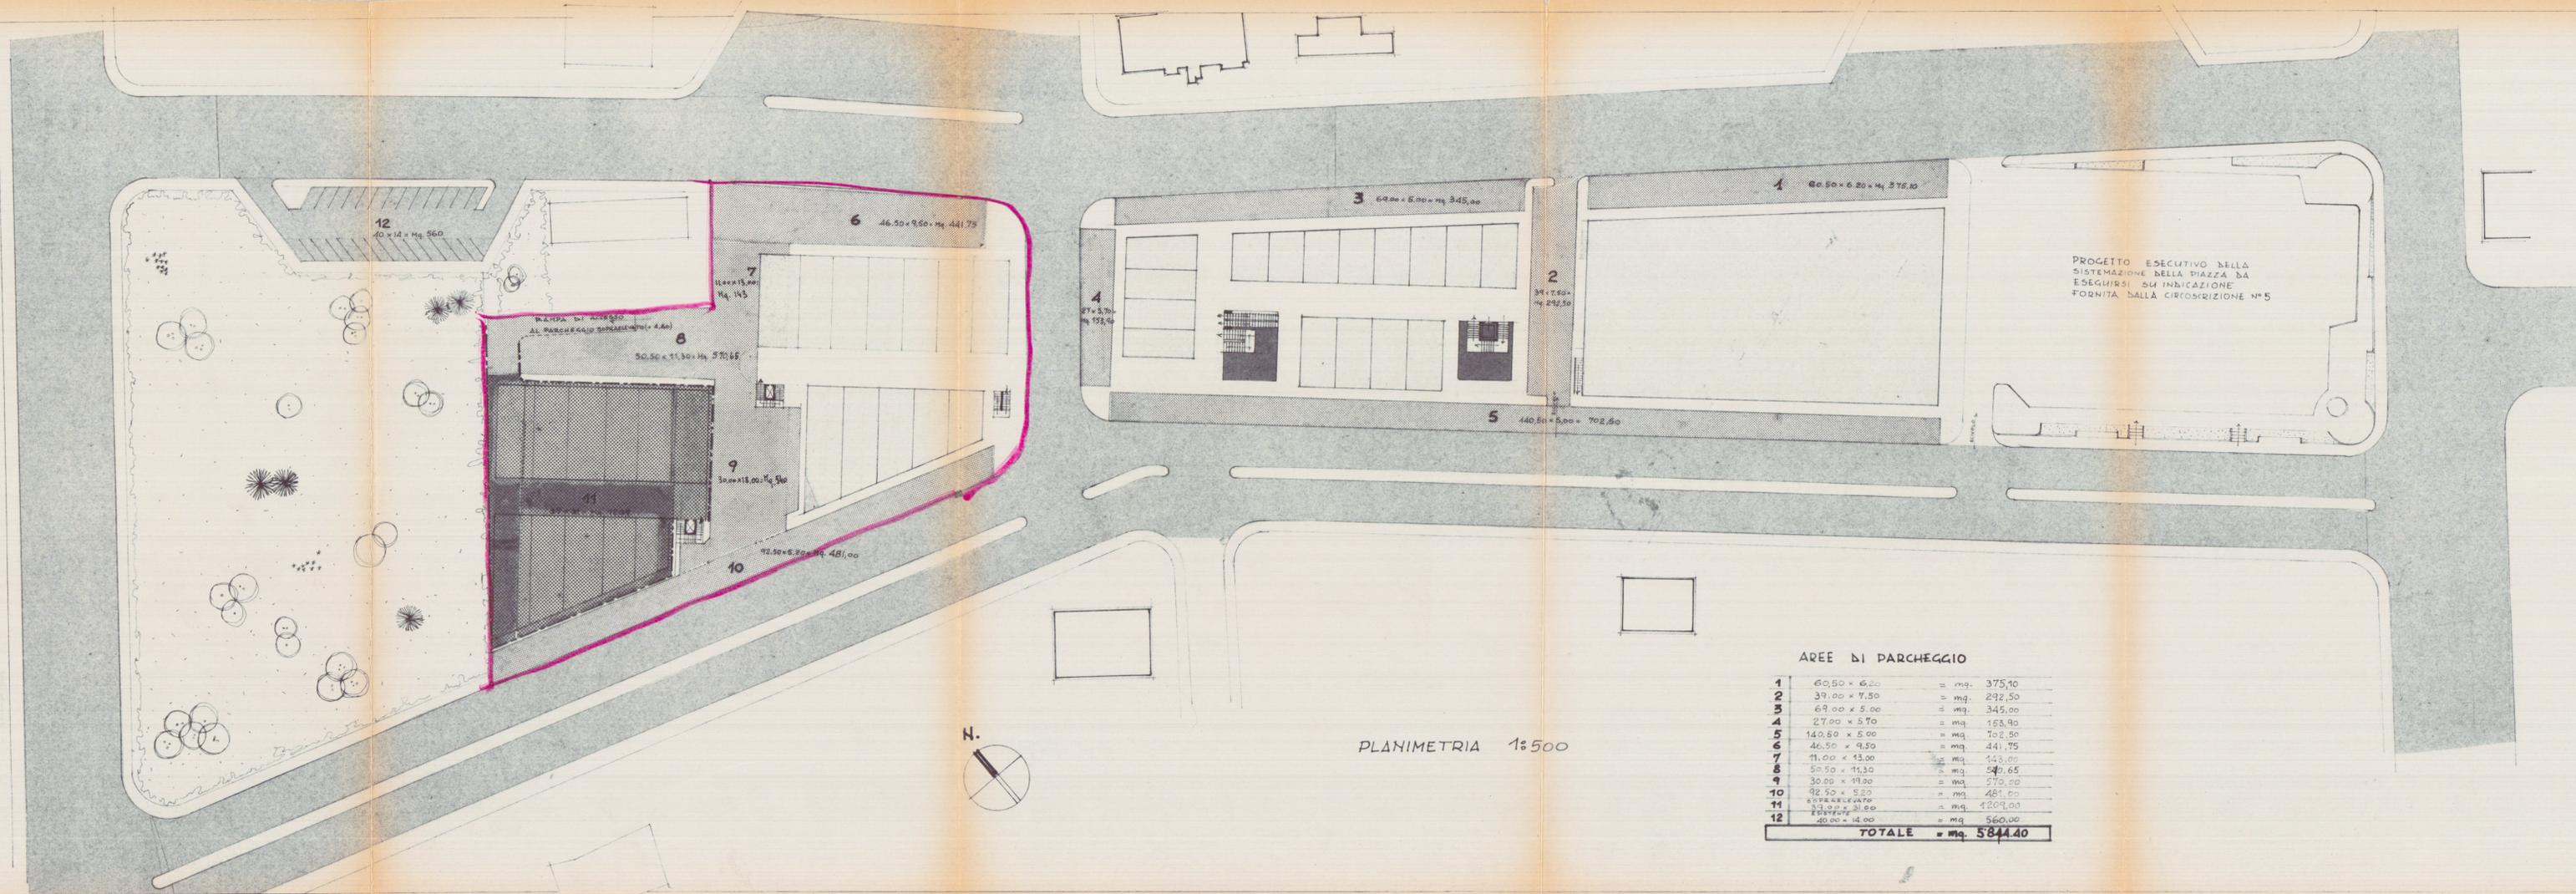

PLANIMETRIA 1:500

**AREE DI PARCHEGGIO**

1	60,50 x 6,00	= mq.	375,10
2	39,00 x 7,50	= mq.	292,50
3	69,00 x 5,00	= mq.	345,00
4	27,00 x 5,70	= mq.	153,90
5	140,50 x 5,00	= mq.	702,50
6	46,50 x 9,50	= mq.	441,75
7	11,00 x 13,00	= mq.	143,00
8	50,50 x 11,30	= mq.	570,65
9	30,00 x 19,00	= mq.	570,00
10	42,50 x 5,20	= mq.	221,00
11	42,50 x 5,20	= mq.	221,00
12	40,00 x 14,00	= mq.	560,00
<b>TOTALE</b>			<b>= mq. 5844,40</b>

PROGETTO ESECUTIVO NELLA  
SISTEMAZIONE DELLA PIAZZA DA  
ELEGGERE SU INDICAZIONE  
FORNITA DALLA CIRCOSCRIZIONE N°5

