



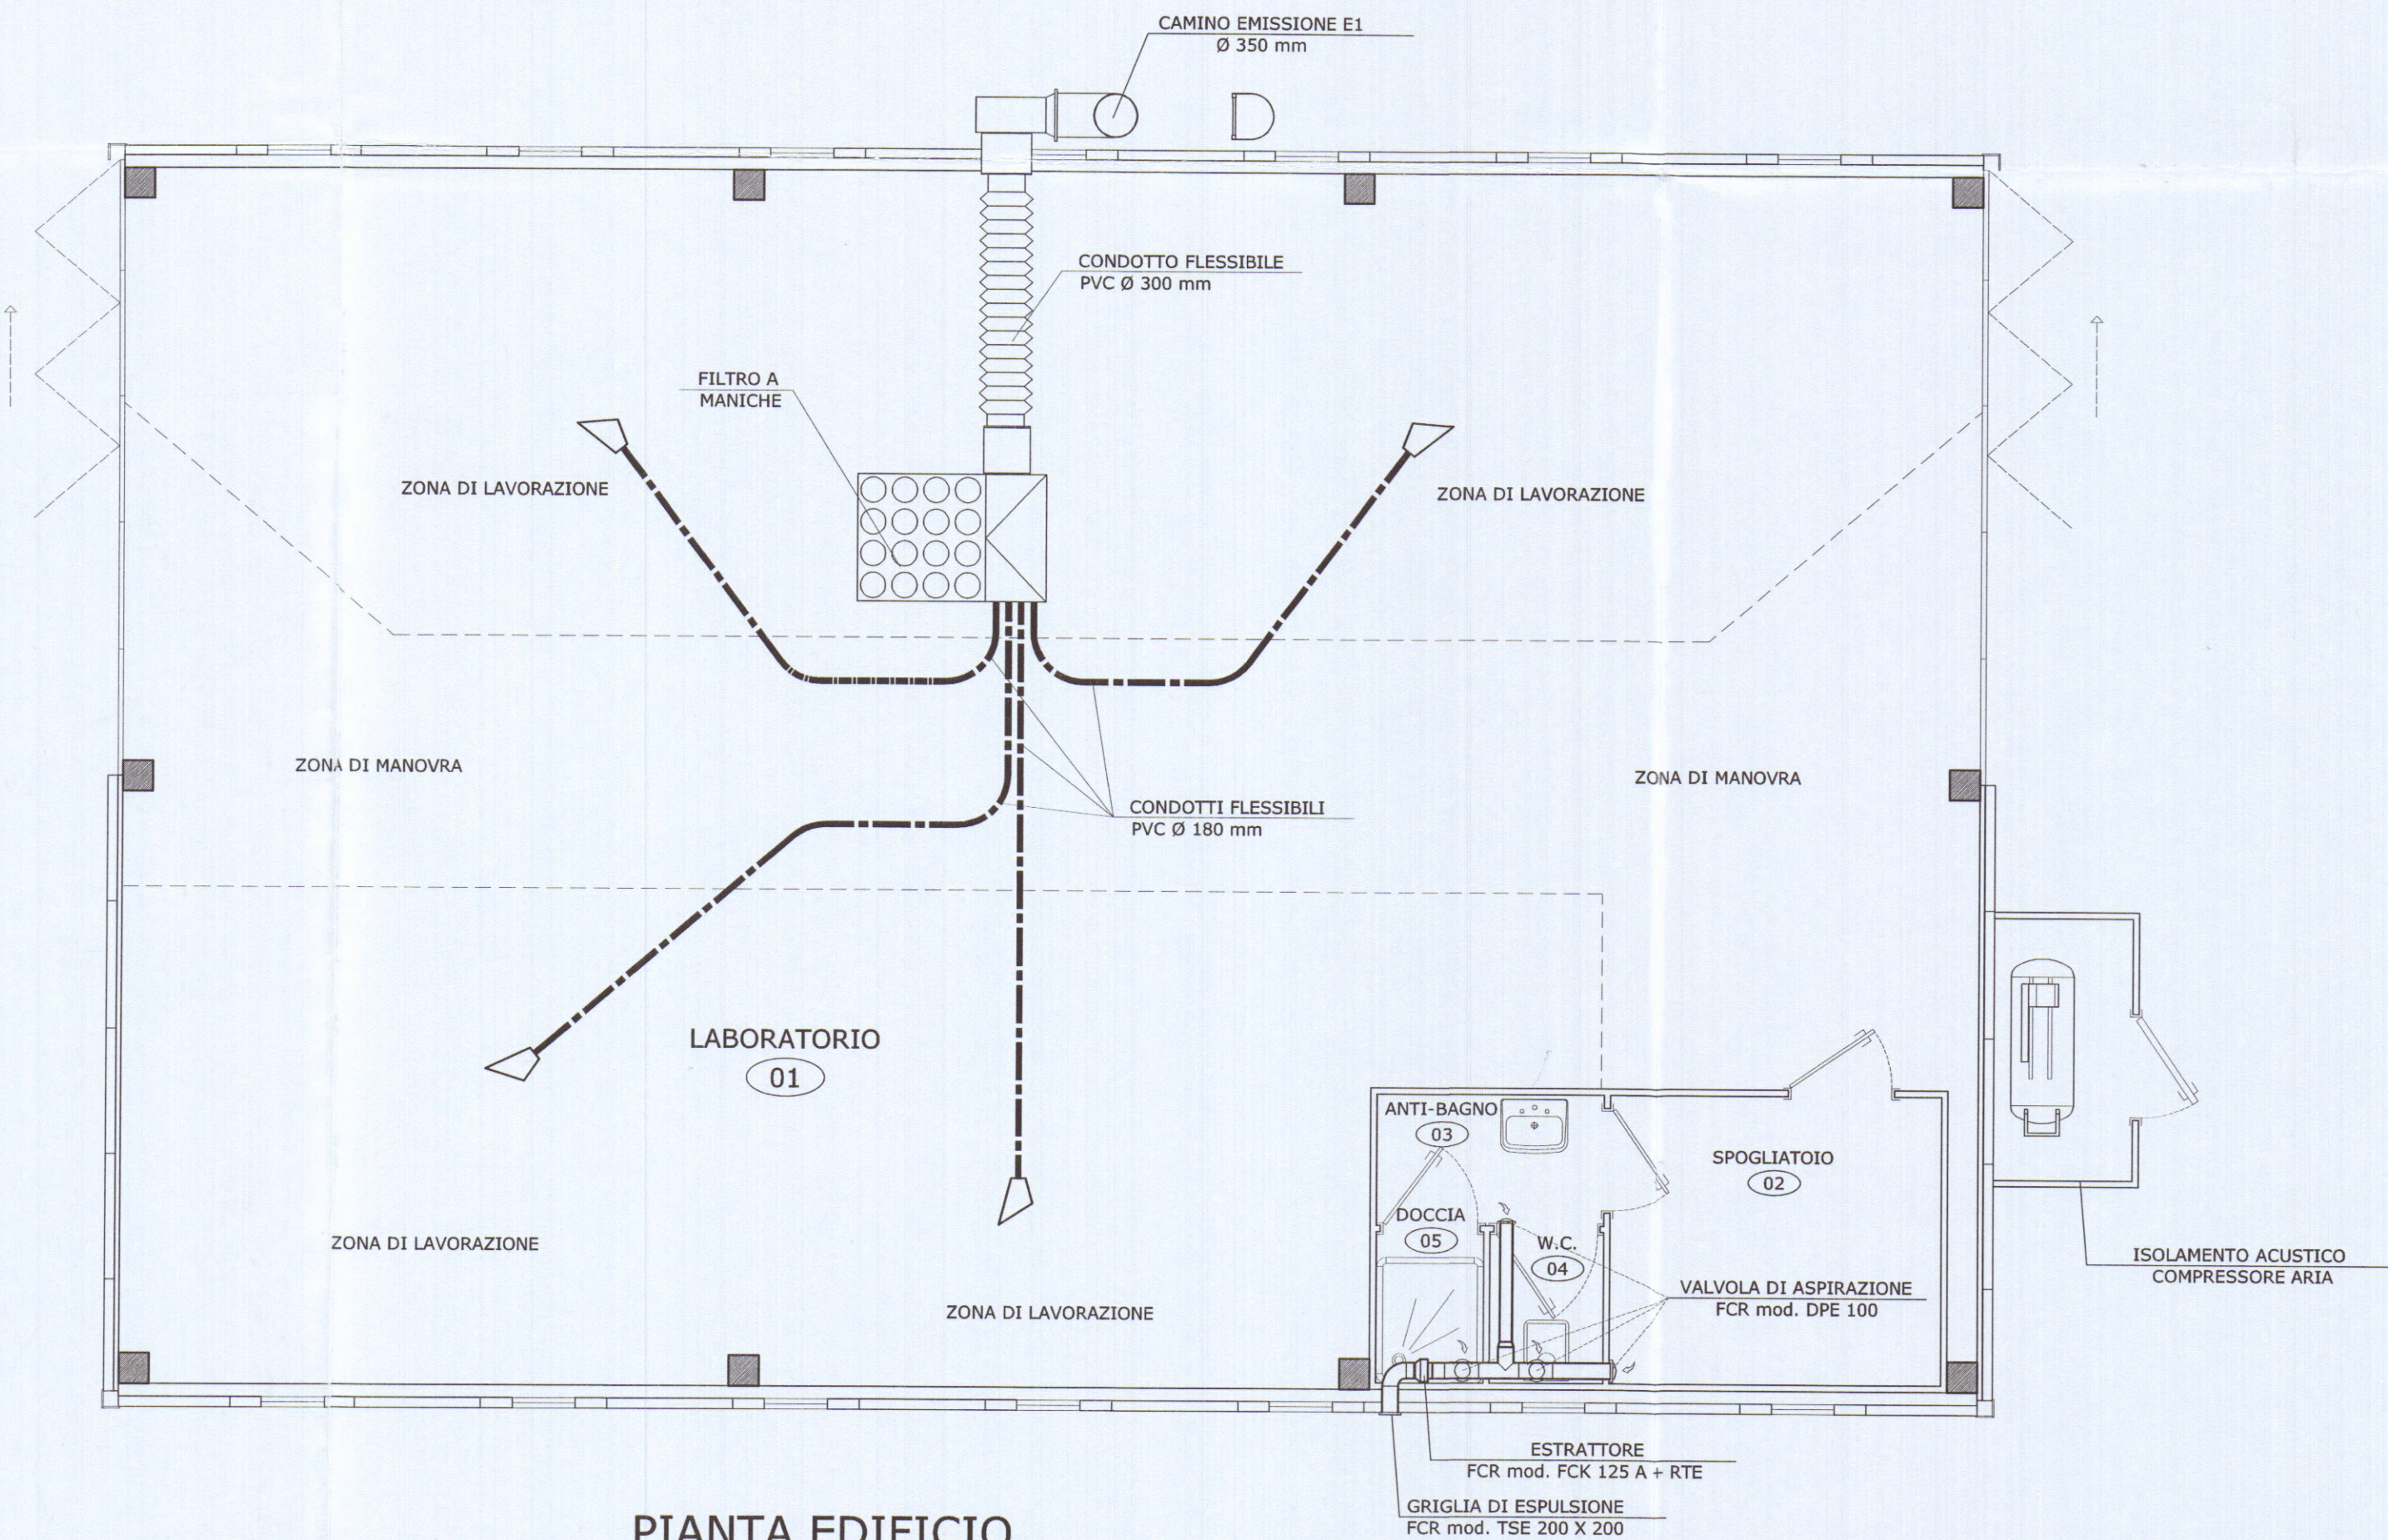

PIANTA EDIFICIO
ATTIVITA' PRODUTTIVA

IDENTIFICAZIONE LOCALI							
IDENTIFICAZIONE LOCALE	SUPERFICIE (mq)	SUP. ILLUMINANTE RICHIESTA (%)	SUP. ILLUMINANTE RICHIESTA (mq)	SUP. ILLUMINANTE EFFETTIVA (mq)	SUP. AERAZIONE RICHIESTA (%)	SUP. AERAZIONE RICHIESTA (mq)	SUP. AERAZIONE EFFETTIVA (mq)
01 LABORATORIO	131.25	10.0	13.12	14.5	6.25	8.20	41.26
02 SPOGLIATOIO	6.08	12.5	0.760	ARTIFICIALE	12.5	1.8	AERAZIONE FORZATA
03 ANTI - BAGNO	1.85	12.5	0.231	ARTIFICIALE	12.5	0.5	AERAZIONE FORZATA
04 W.C.	1.08	12.5	0.135	ARTIFICIALE	12.5	5.3	AERAZIONE FORZATA
05 DOCCIA	1.02	12.5	0.127	ARTIFICIALE	-	-	AERAZIONE FORZATA

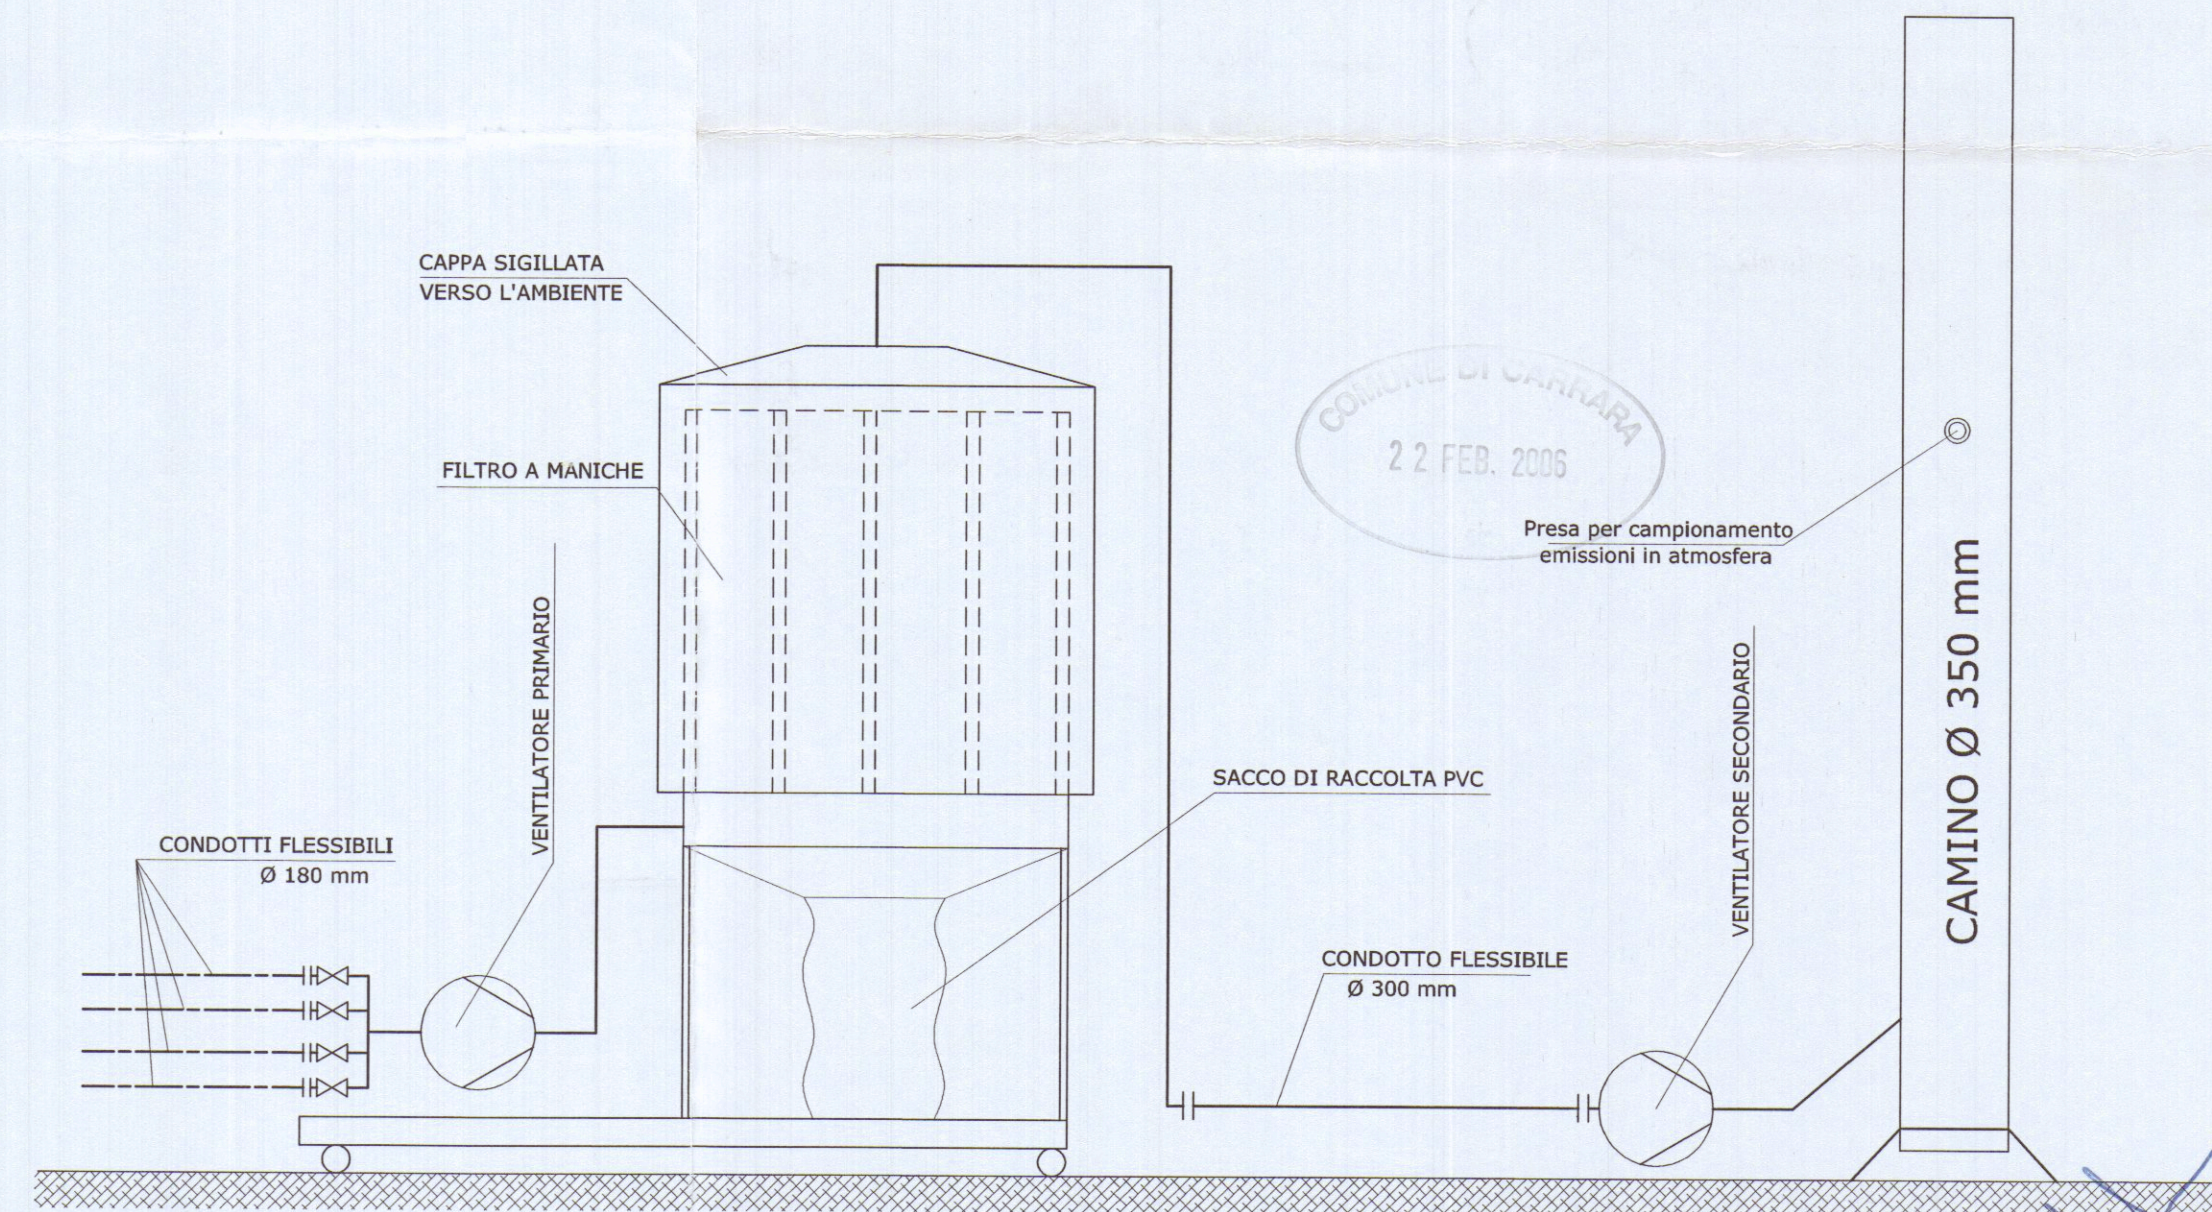

SCHEMA IMPIANTO DI ASPIRAZIONE

COMUNE DI CARRARA 22 FEB. 2006 Presa per campionamento emissioni in atmosfera		ORDINE INGEGNERI ING. MARCO MARCHI 213 MASSA - CARRARA	
Rev.	Data	Oggetto	Sigla
STUDIO DI INGEGNERIA ING. MARCO MARCHI Via Vico Flaschi, 61 - Loc. AVENZA Tel. (0585) 55555 - 54031 CARRARA (MS)		LABORATORIO ARTIGIANALE MONFRONI MICHELE VIA MEUCCI, loc. CODENA CARRARA (MS)	
COMMESSA: MONFRONI		PIANTA EDIFICIO ATTIVITA' PRODUTTIVA E SCHEMA IMPIANTO DI ASPIRAZIONE	
DATA: 10-01-06			
SCALA: 1:100			
DIS.P5-520-601-04			
FILE :			
Questo disegno e' di nostra proprieta'. A termini di Legge e' vietato riprodurlo o renderlo disponibile a terzi senza la nostra autorizzazione scritta.			