16 OTT. 1980

PROG. DI SOPRAELEVAZIONE DEL **VARIANTE**

FABB. DI PROP. SIG. PIANINI

BRUNO - e FILIPPO

SOSPESO

Vedere Nuovi disegni

SCALA 1:100

TAV. 1

CALCOLO SUP. e VOLUMI

ESISTENTE

P.T

1) 4.10 x 11.00 = MQ. 45.10 X 3.90 = MC. 175.89
2) 7.80 x 12.00 = MQ. 93.60 X 3.90 = MC. 365.04

TOT. SUP. MQ. 138.70 MC. 540.93

PROGETTO

P.1°

3) 5.90 x 10.00 = MQ. 59.00 x 2.70 = MC. 159.30

TOTALE GENERALE MC. 700,23

FOGLIO 70 SEZ. C MAPP. 5355

RAPP. 1:2000

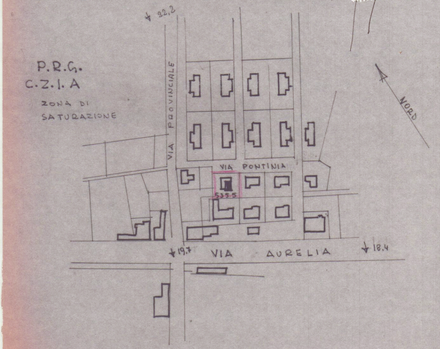

PLANIM. RAPP. 1:500

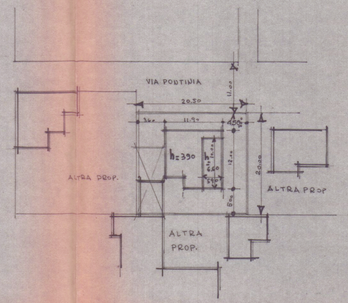

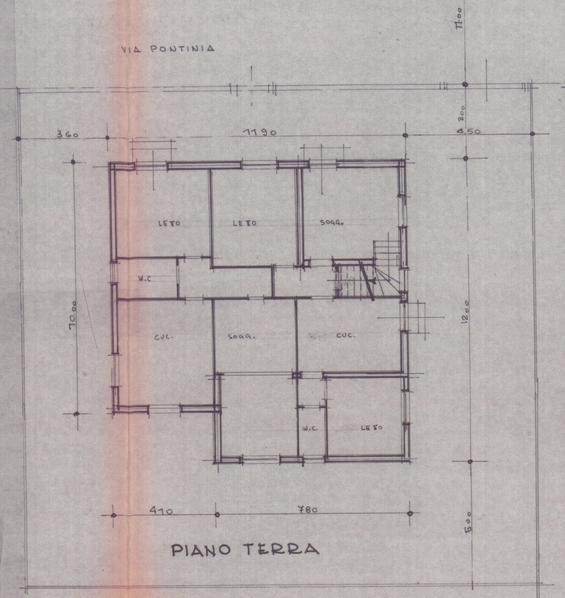

PIANO TERRA

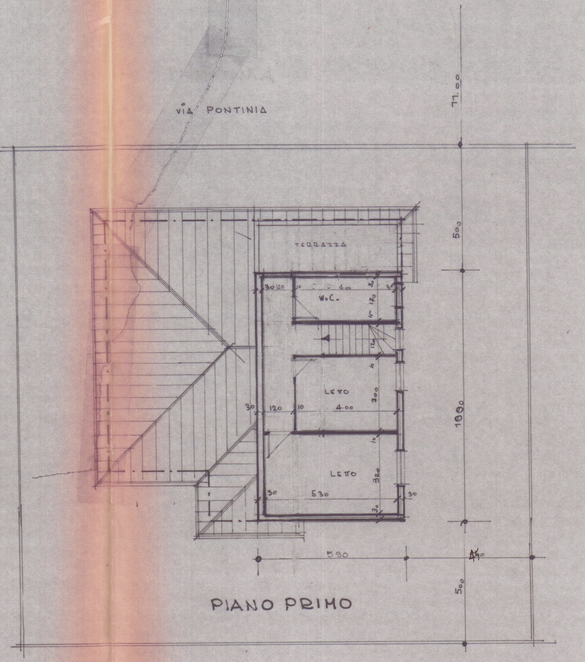

PIANO PRIMO

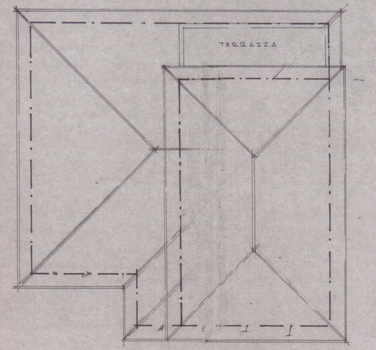

COPERTURA