
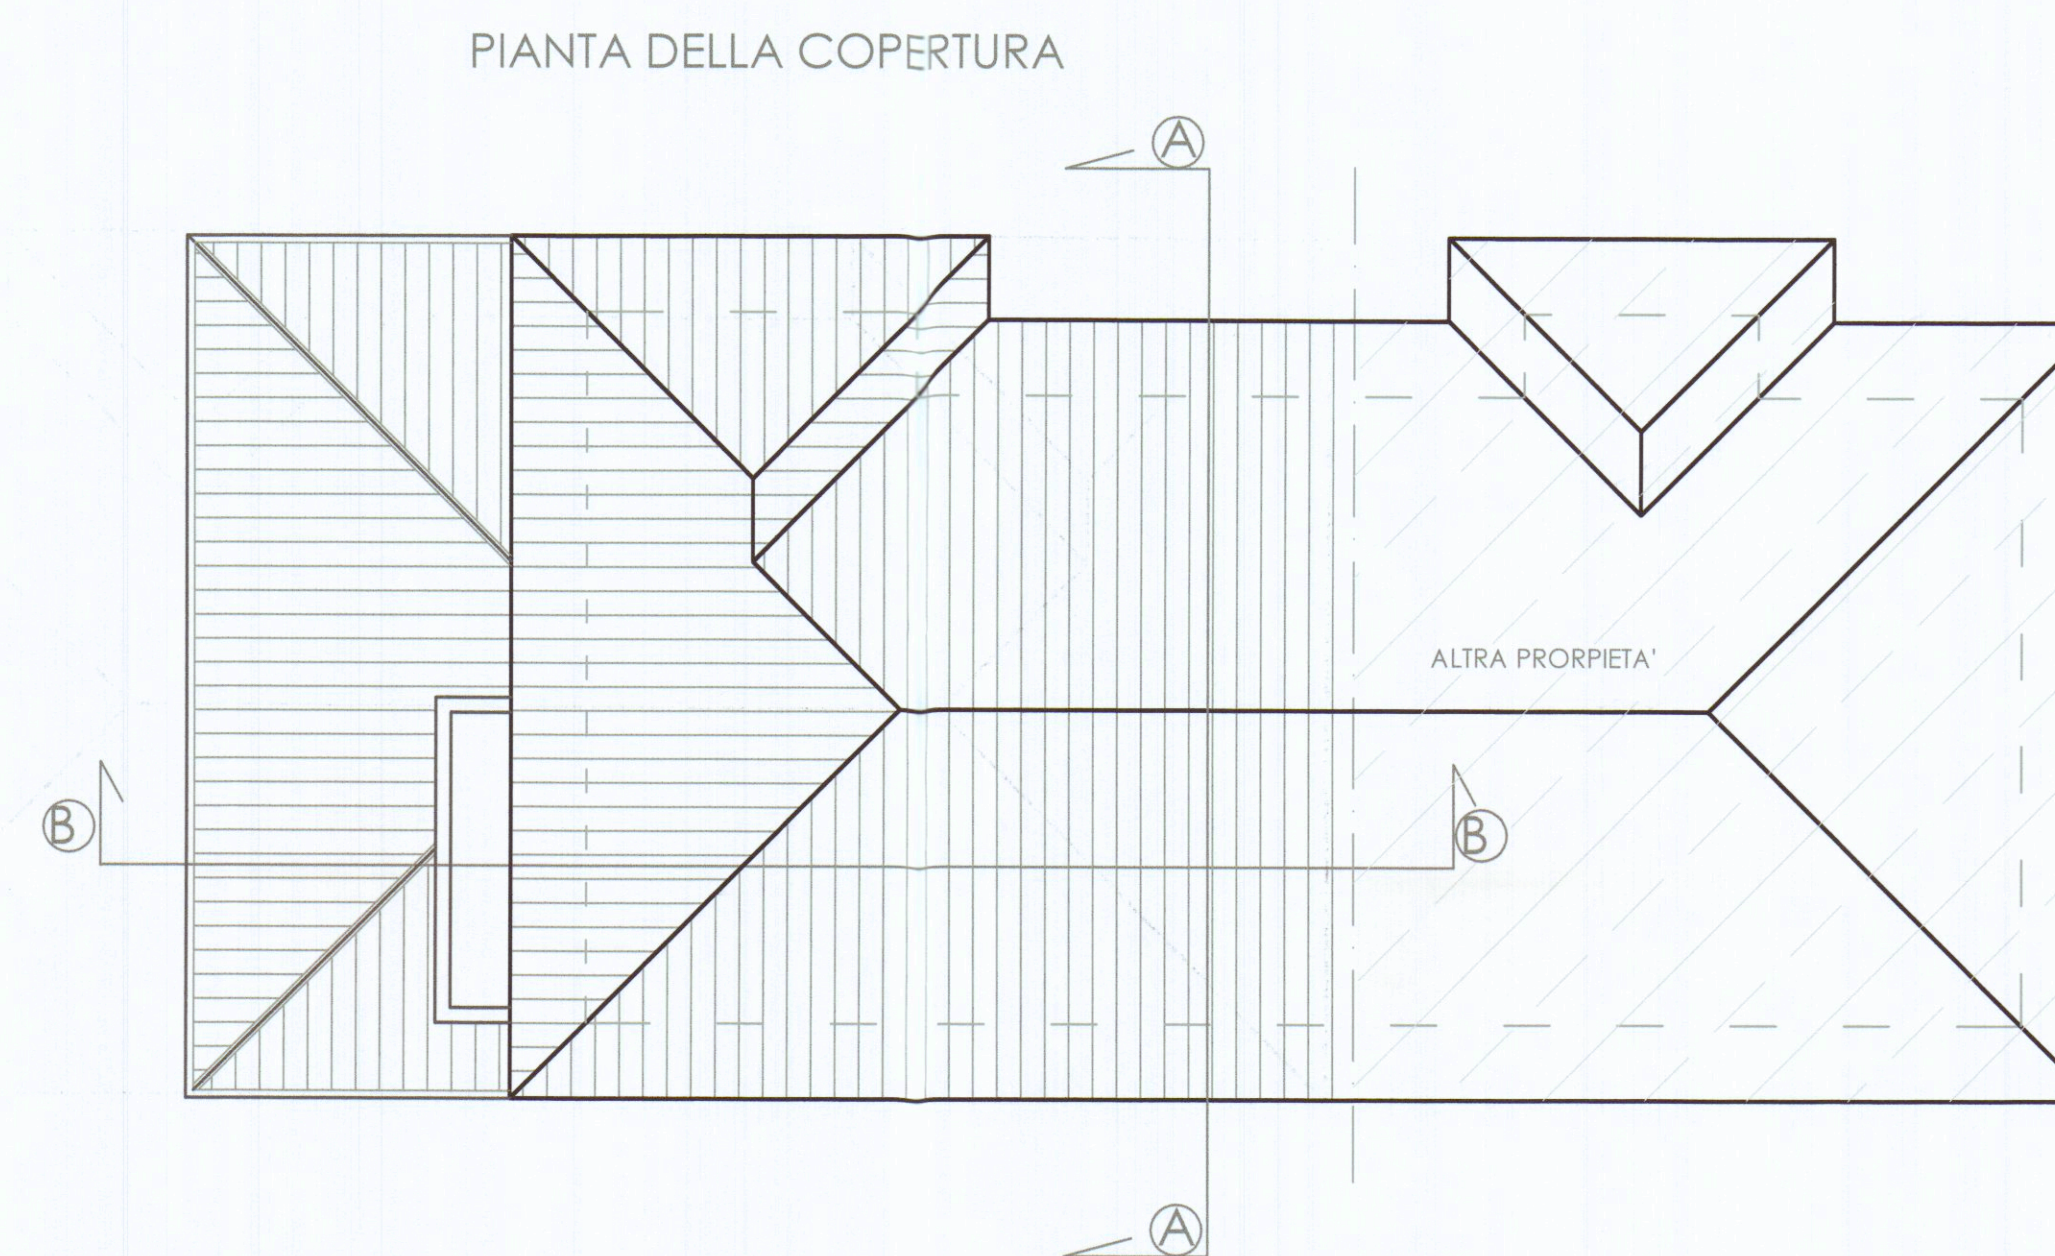
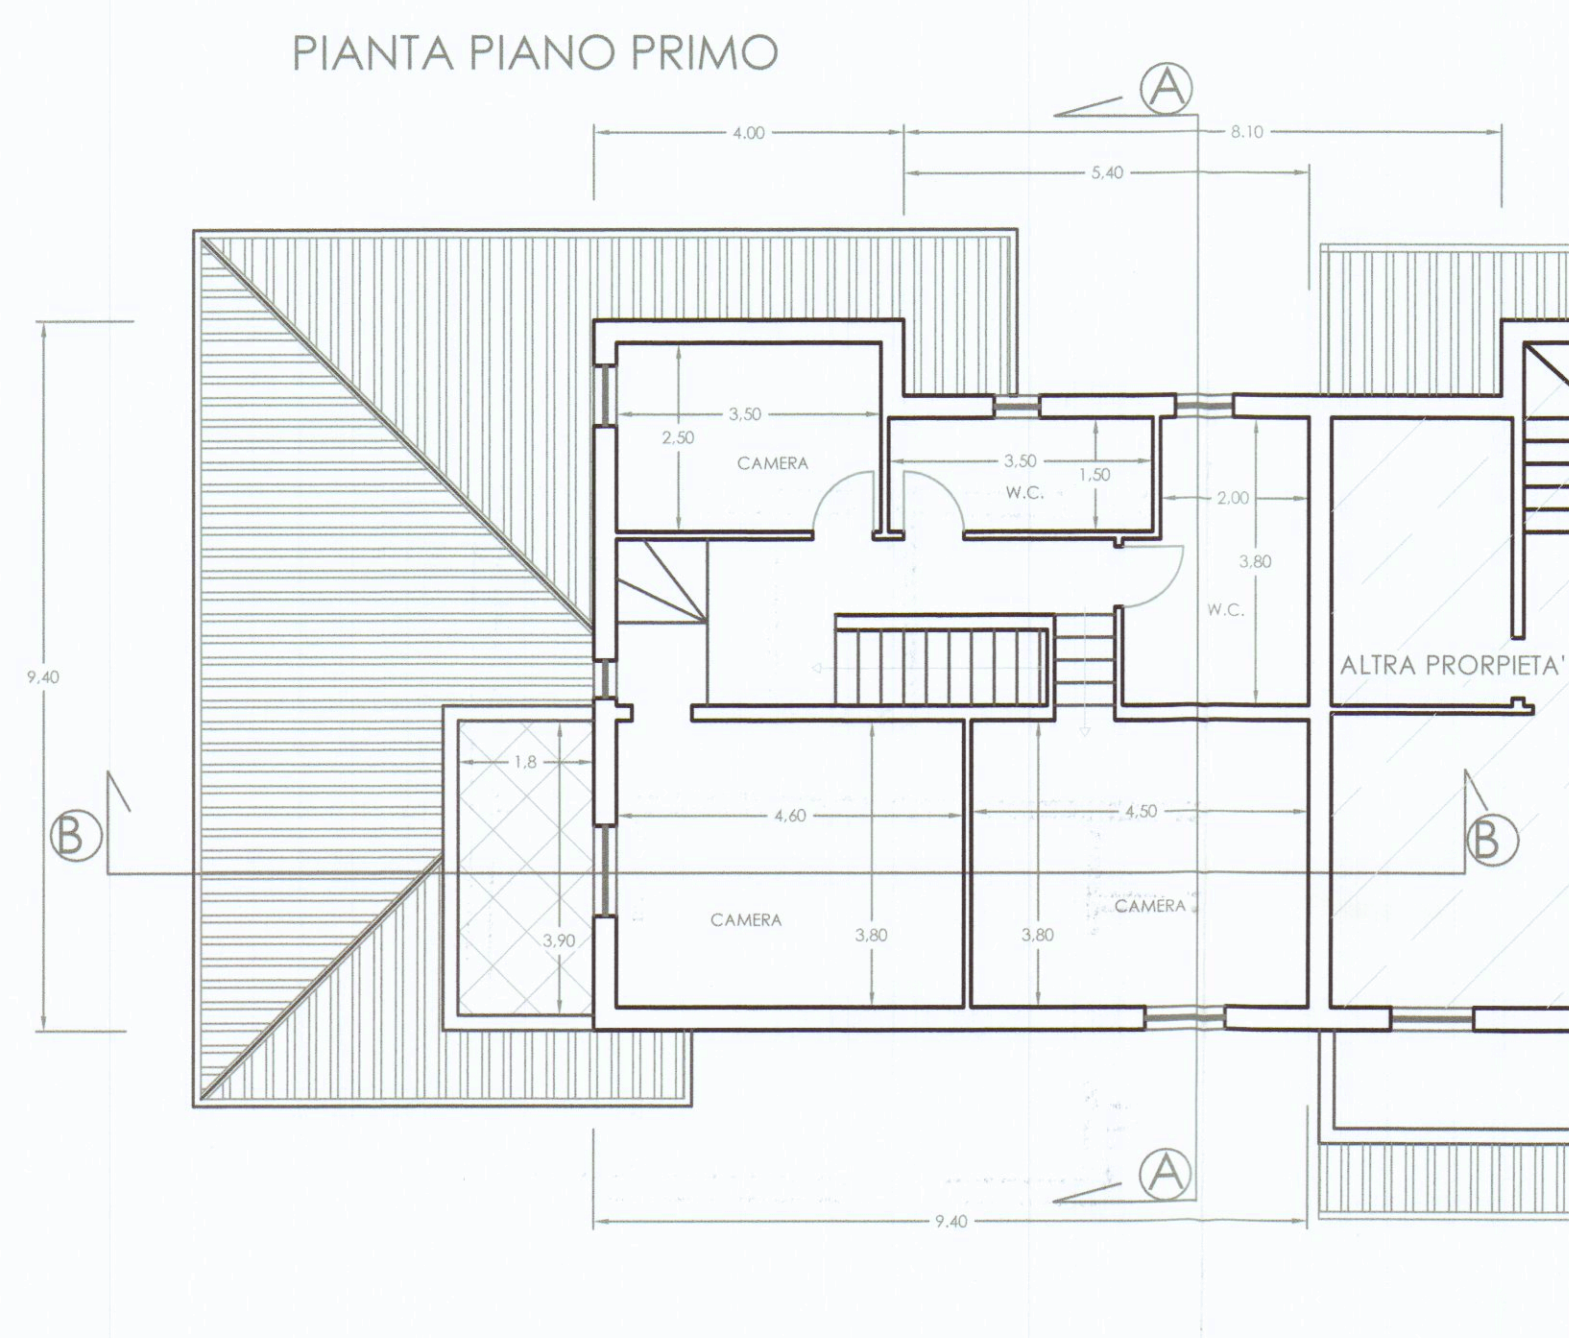
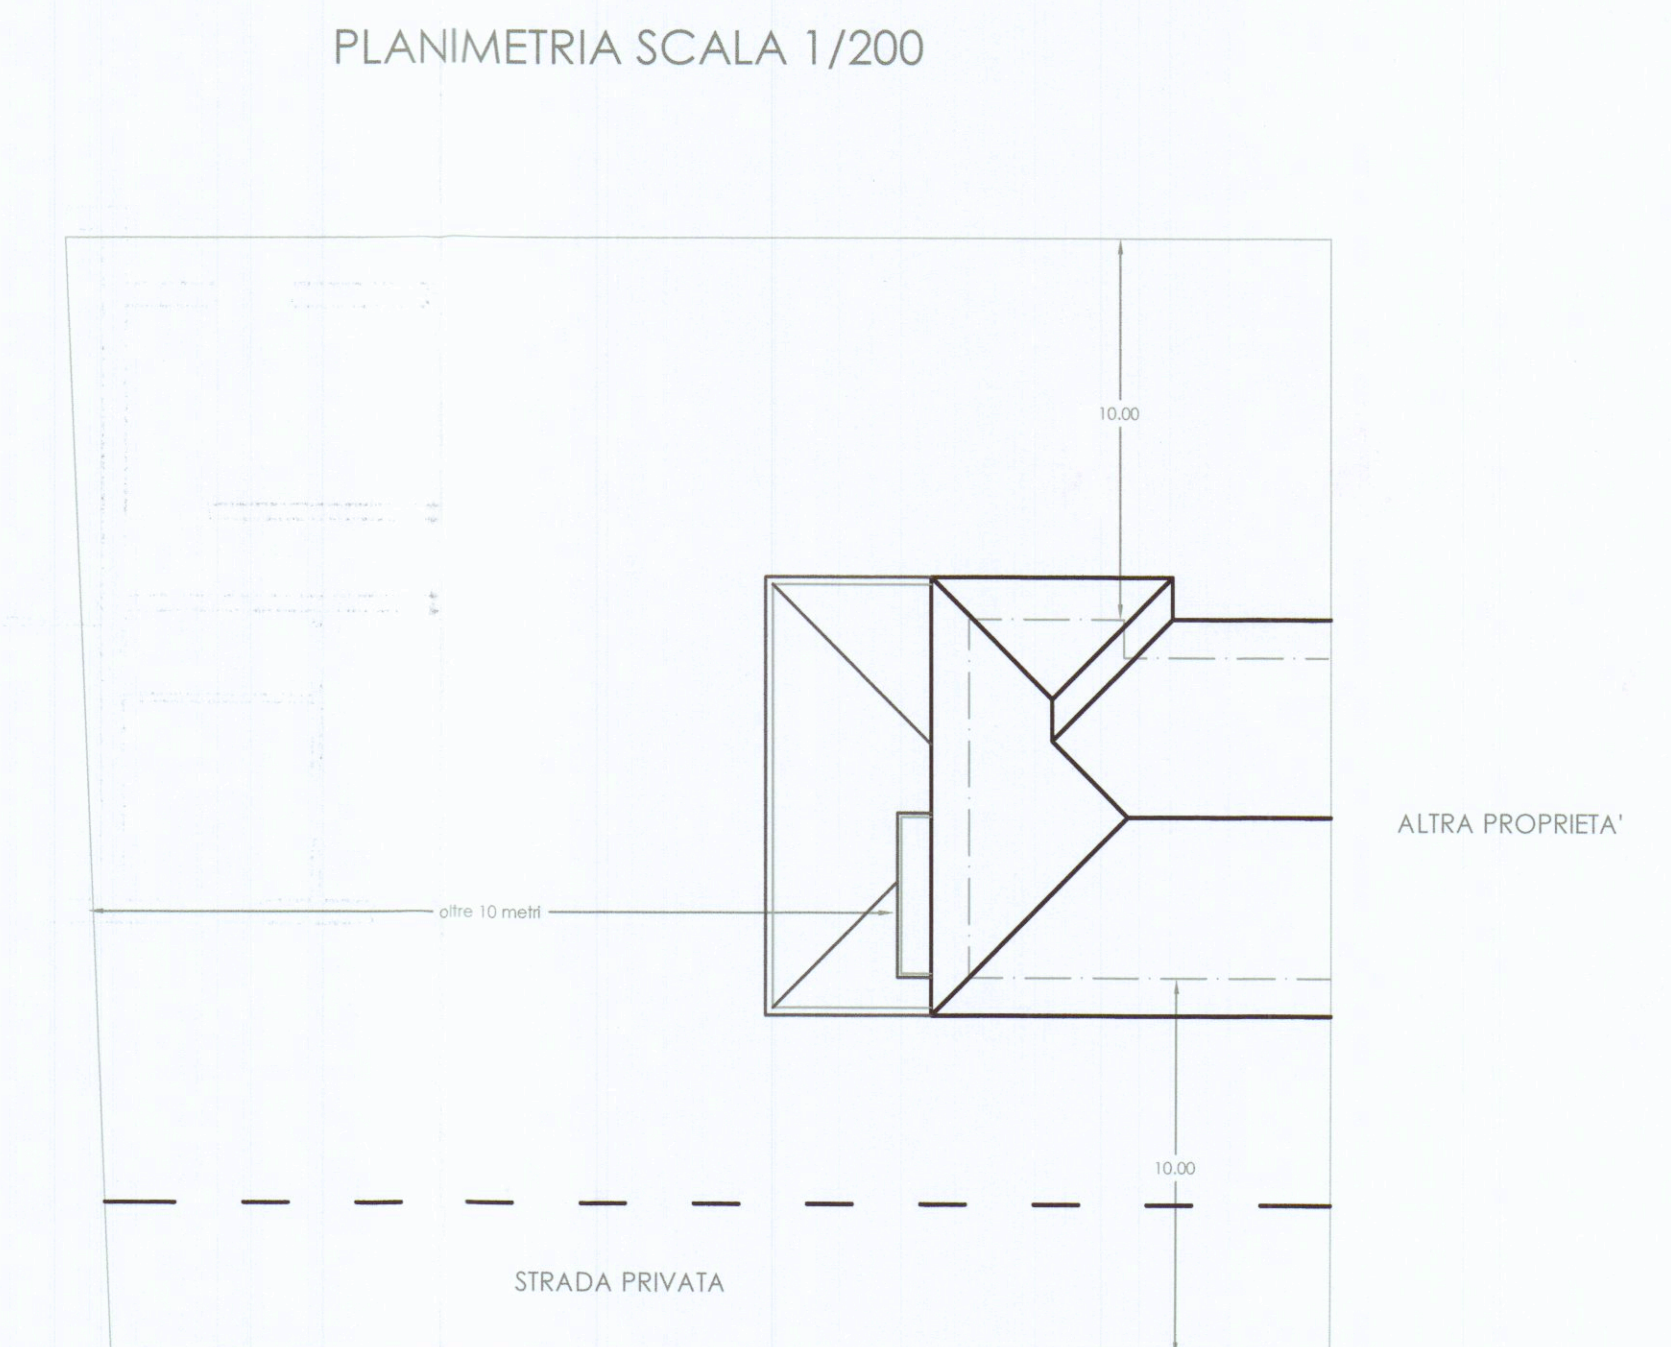
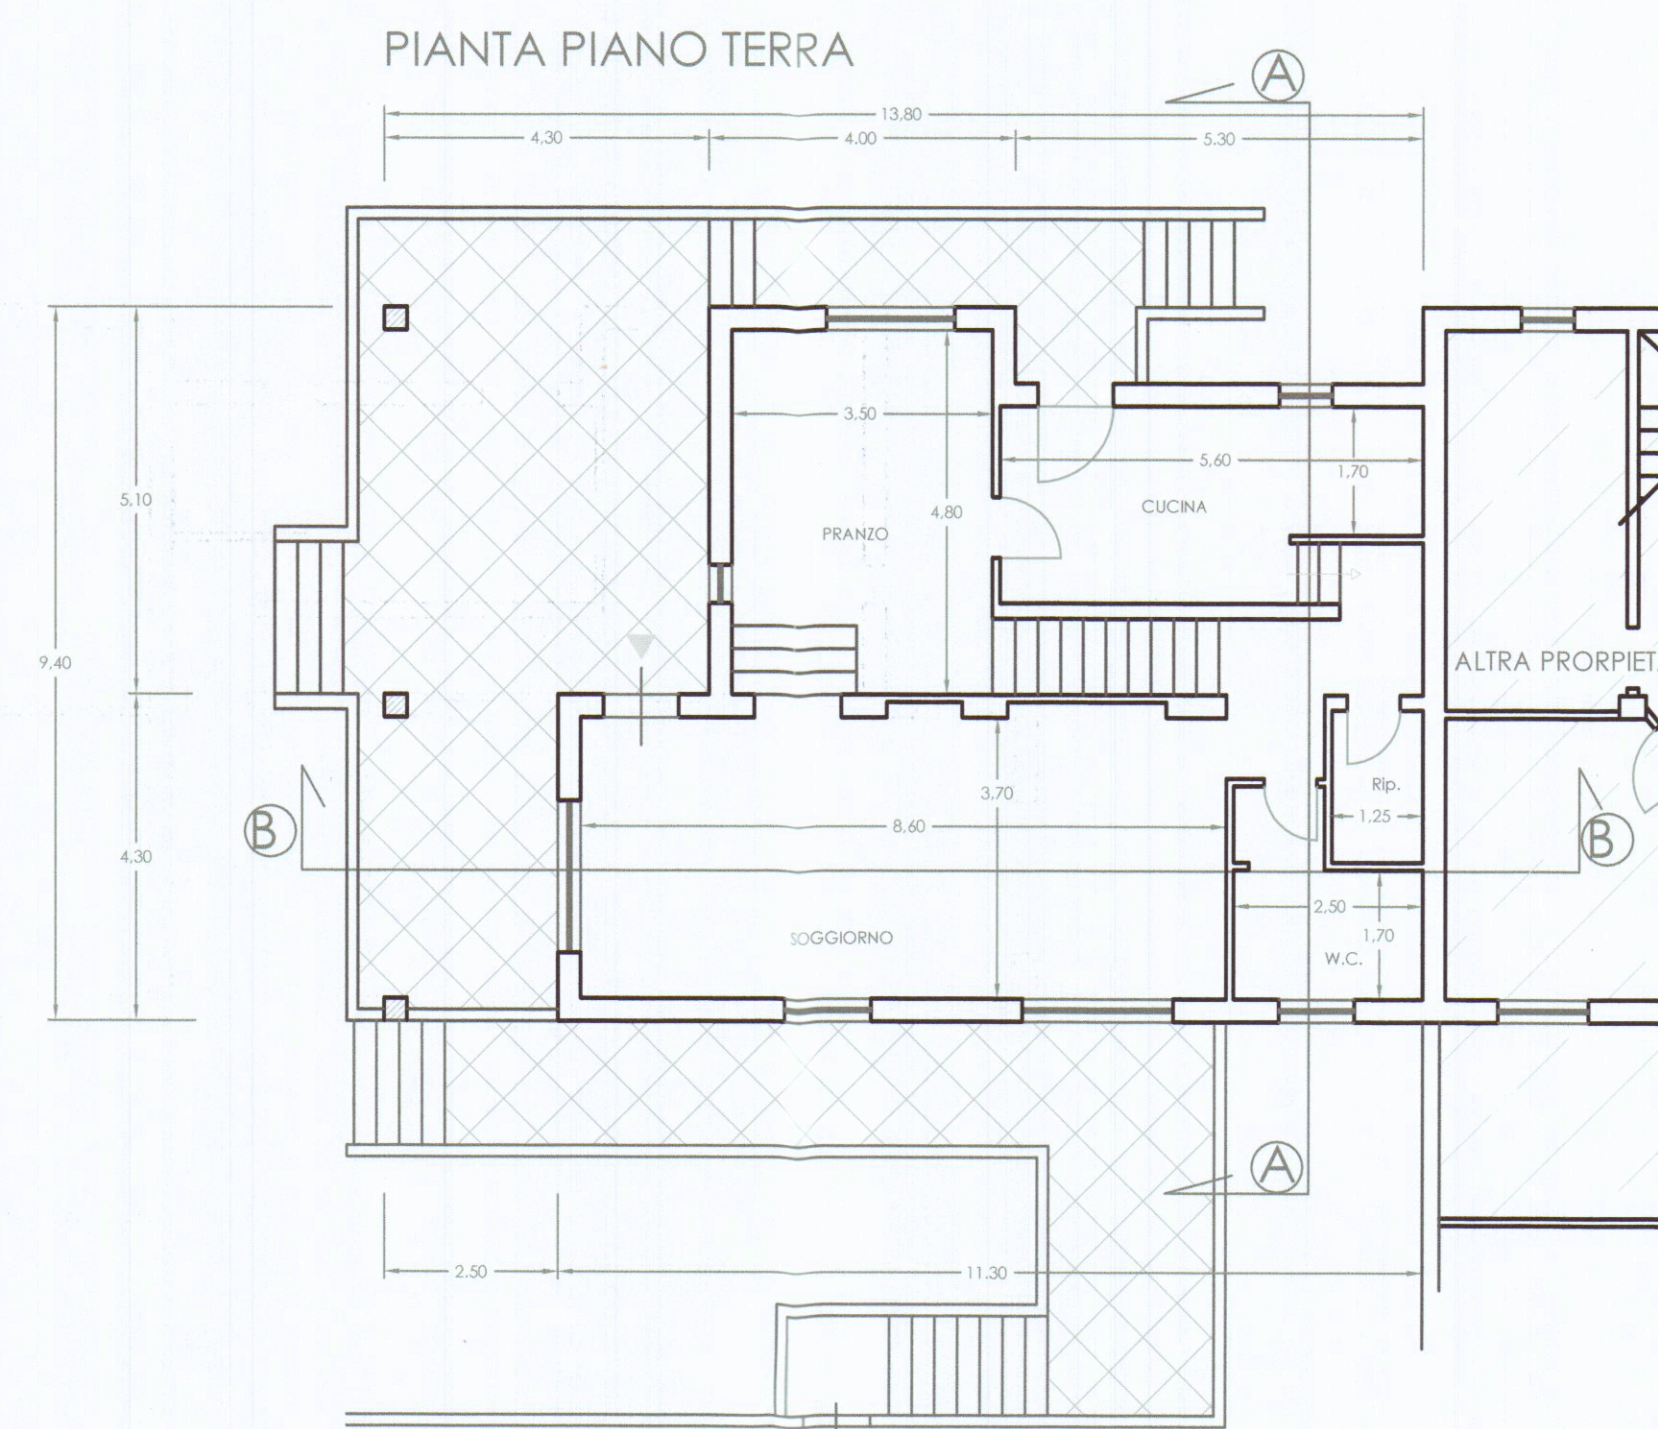


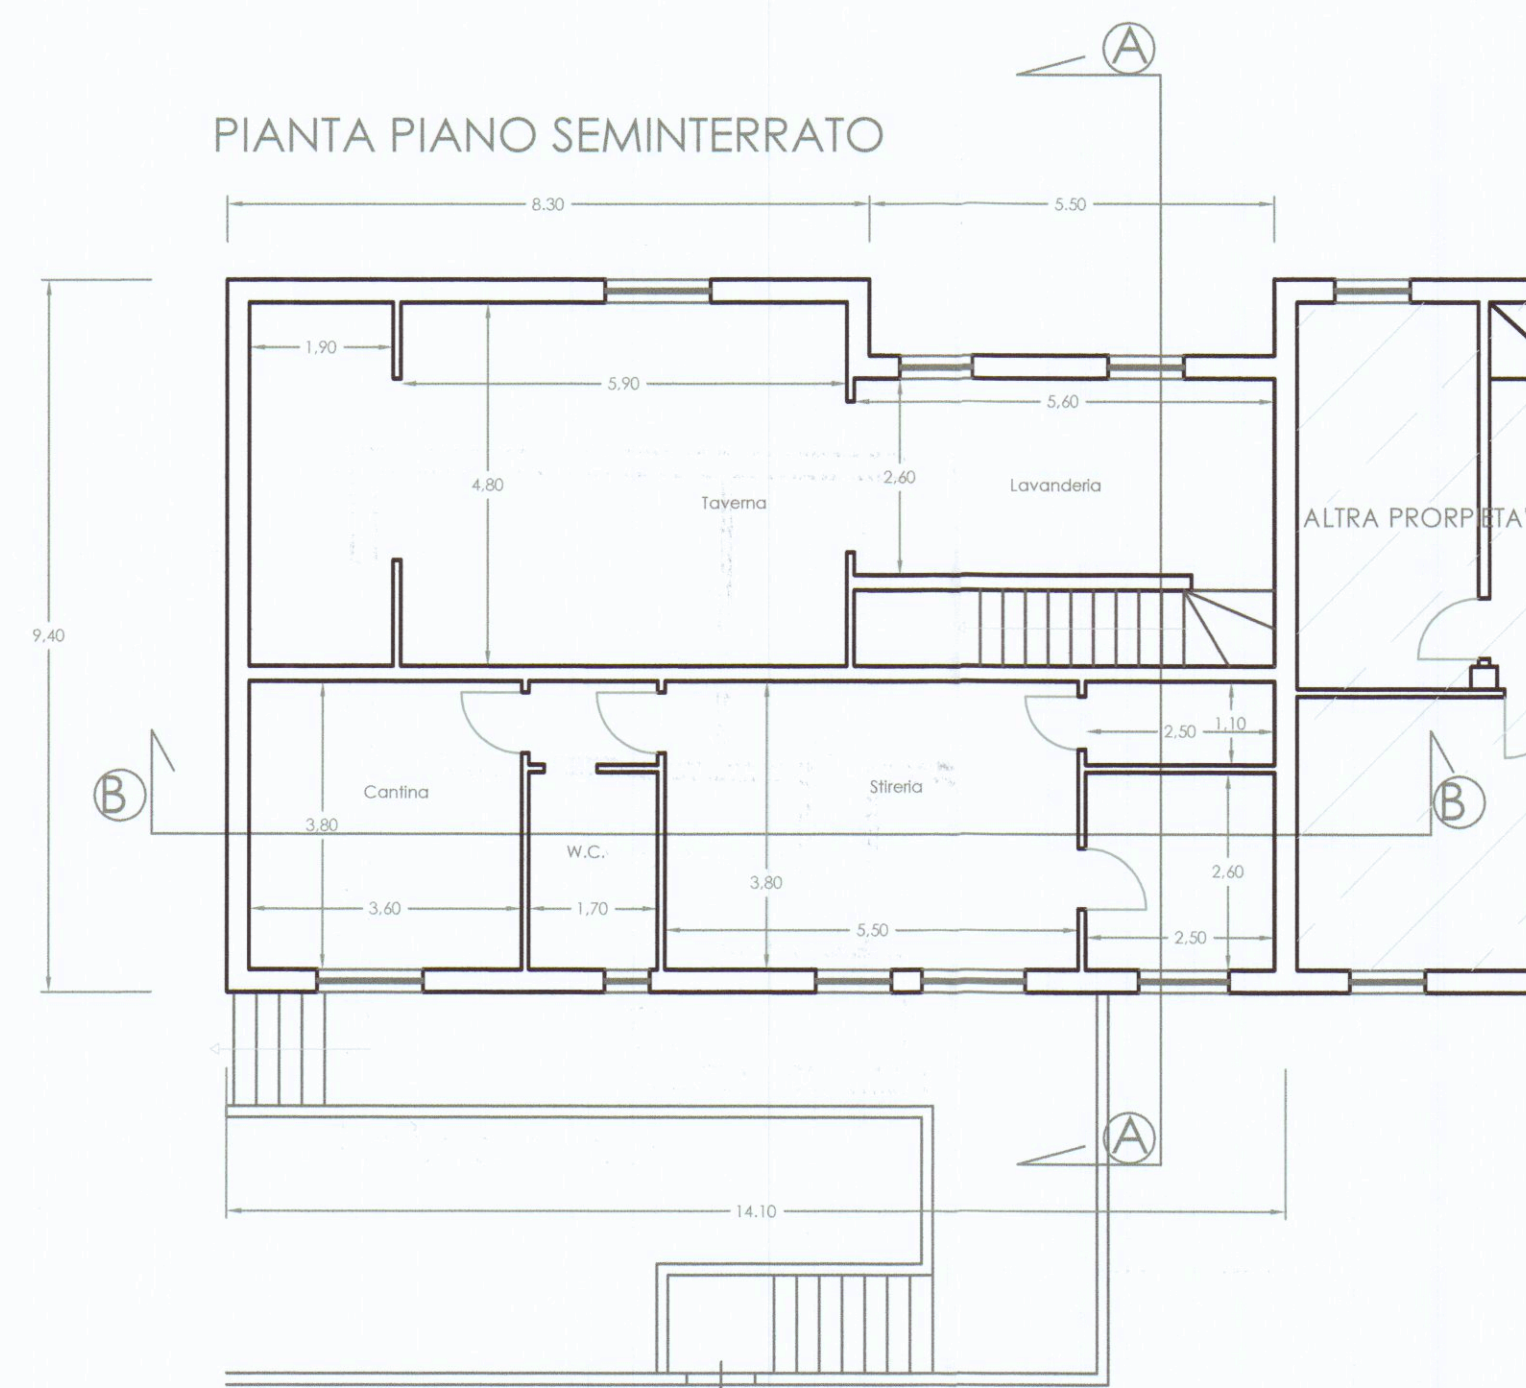

COMUNE di CARRARA
Provincia di Massa Carrara

Via PASCOLI LOC. MARASIO
foglio di mappa n. 71 particella
869 SUB 5

Opere di diversa distribuzione interna e
ampliamento mediante nuova
edificazione di corpo contiguo, per la
creazione di tre unità immobiliari

PROGETTISTA:
Geom. Maurizio Giunti

STATO ATTUALE SCALA 1/100

PIANTE - PLANIMETRIA DEL LOTTO - PIANTE DELLA COPERTURA

TAV. 1

del 17/10/07

COMUNE DI CARRARA
16 GIUG. 2007

GIUNTI MAURIZIO