

11 FEB. 1995

17 DIC. 1994



CONSULENZA  
IMMOBILIARE E  
PROGETTAZIONE

STEP Srl  
54033 CARRARA (MS)  
TEL. 0585 70536/777706  
TEL. FAX 0585 70551

GIUNTI GEOM. MAURIZIO

PROGETTO PER LA REALIZZAZIONE DI FABBRICATO PER CIVILE ABITAZIONE DA  
COSTRUIRSI IN VIA PROVINCIALE LOCALITA' S.LUCA, CARRARA

COMMITTENTE  
VOLPI FABRIZIO

OGGETTO  
PROSPETTI

TAV

5

PROGETTISTA


COMMITTENTE

NOTE


DATA  
01/12/94

SCALA 1:100

SOSPESO

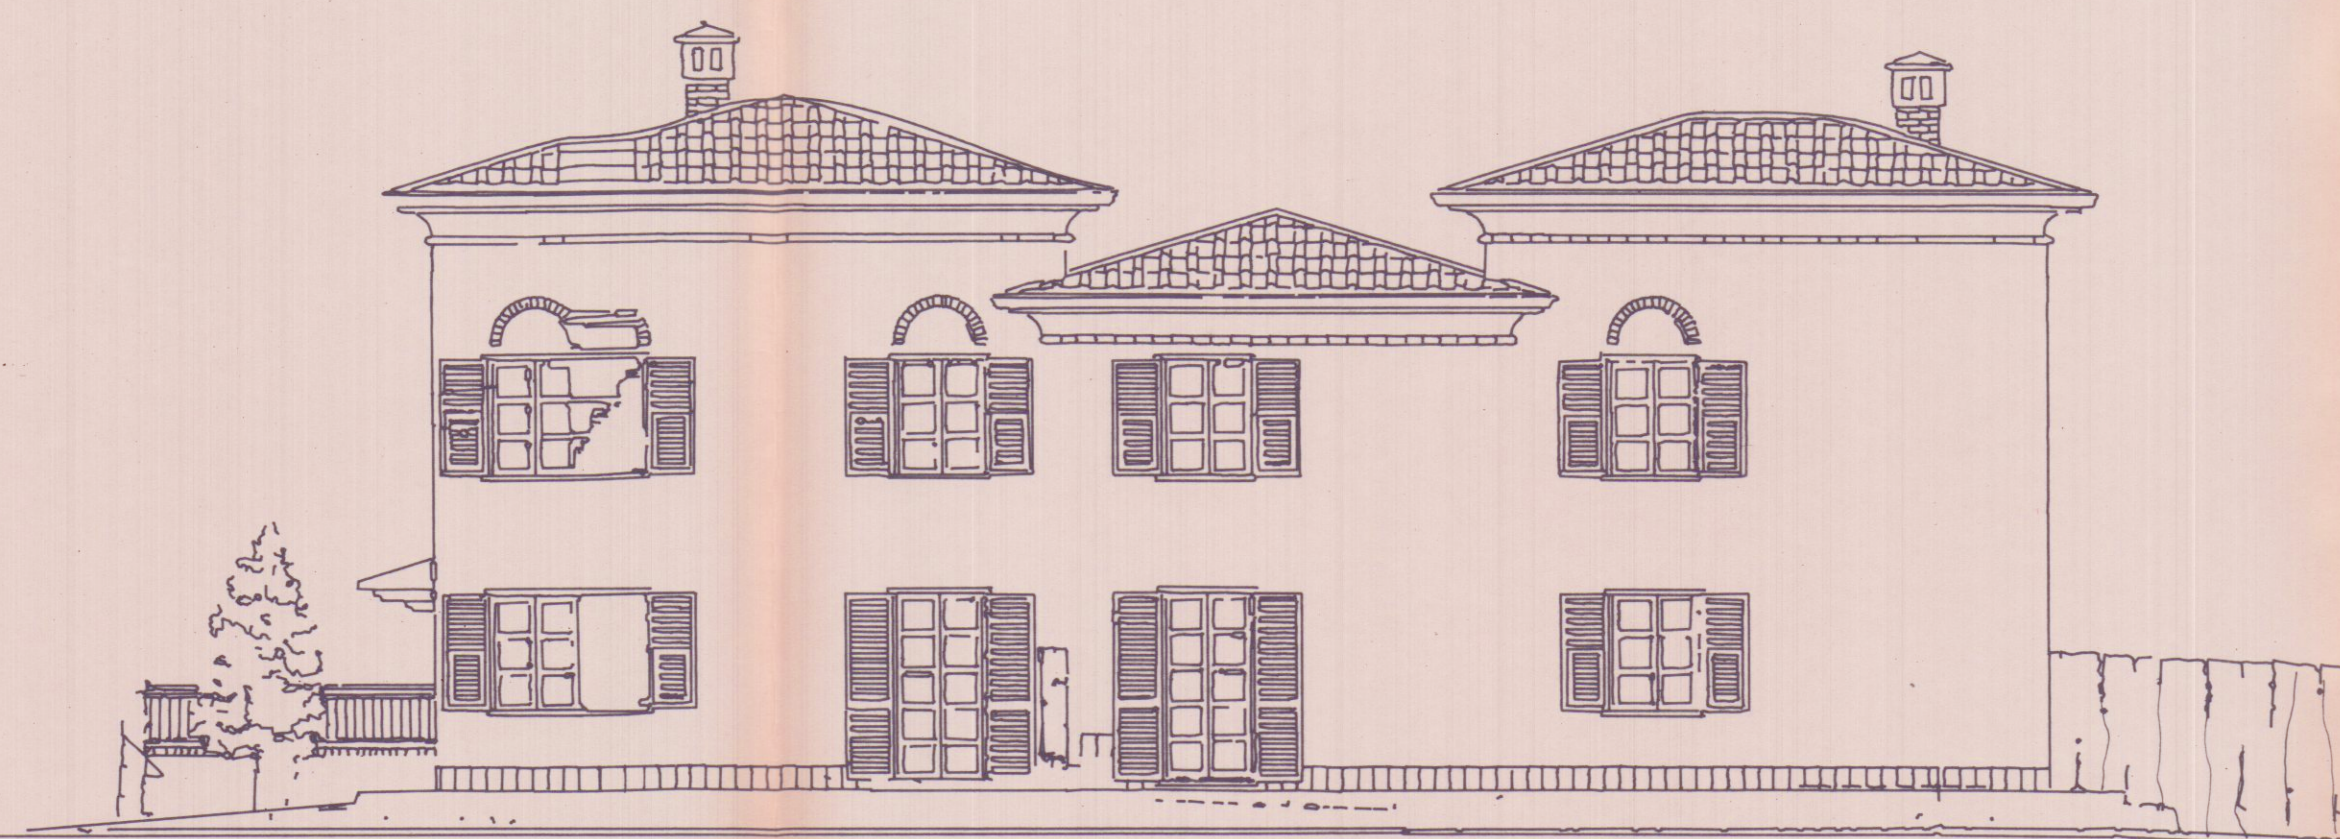

PROSPETTO AD

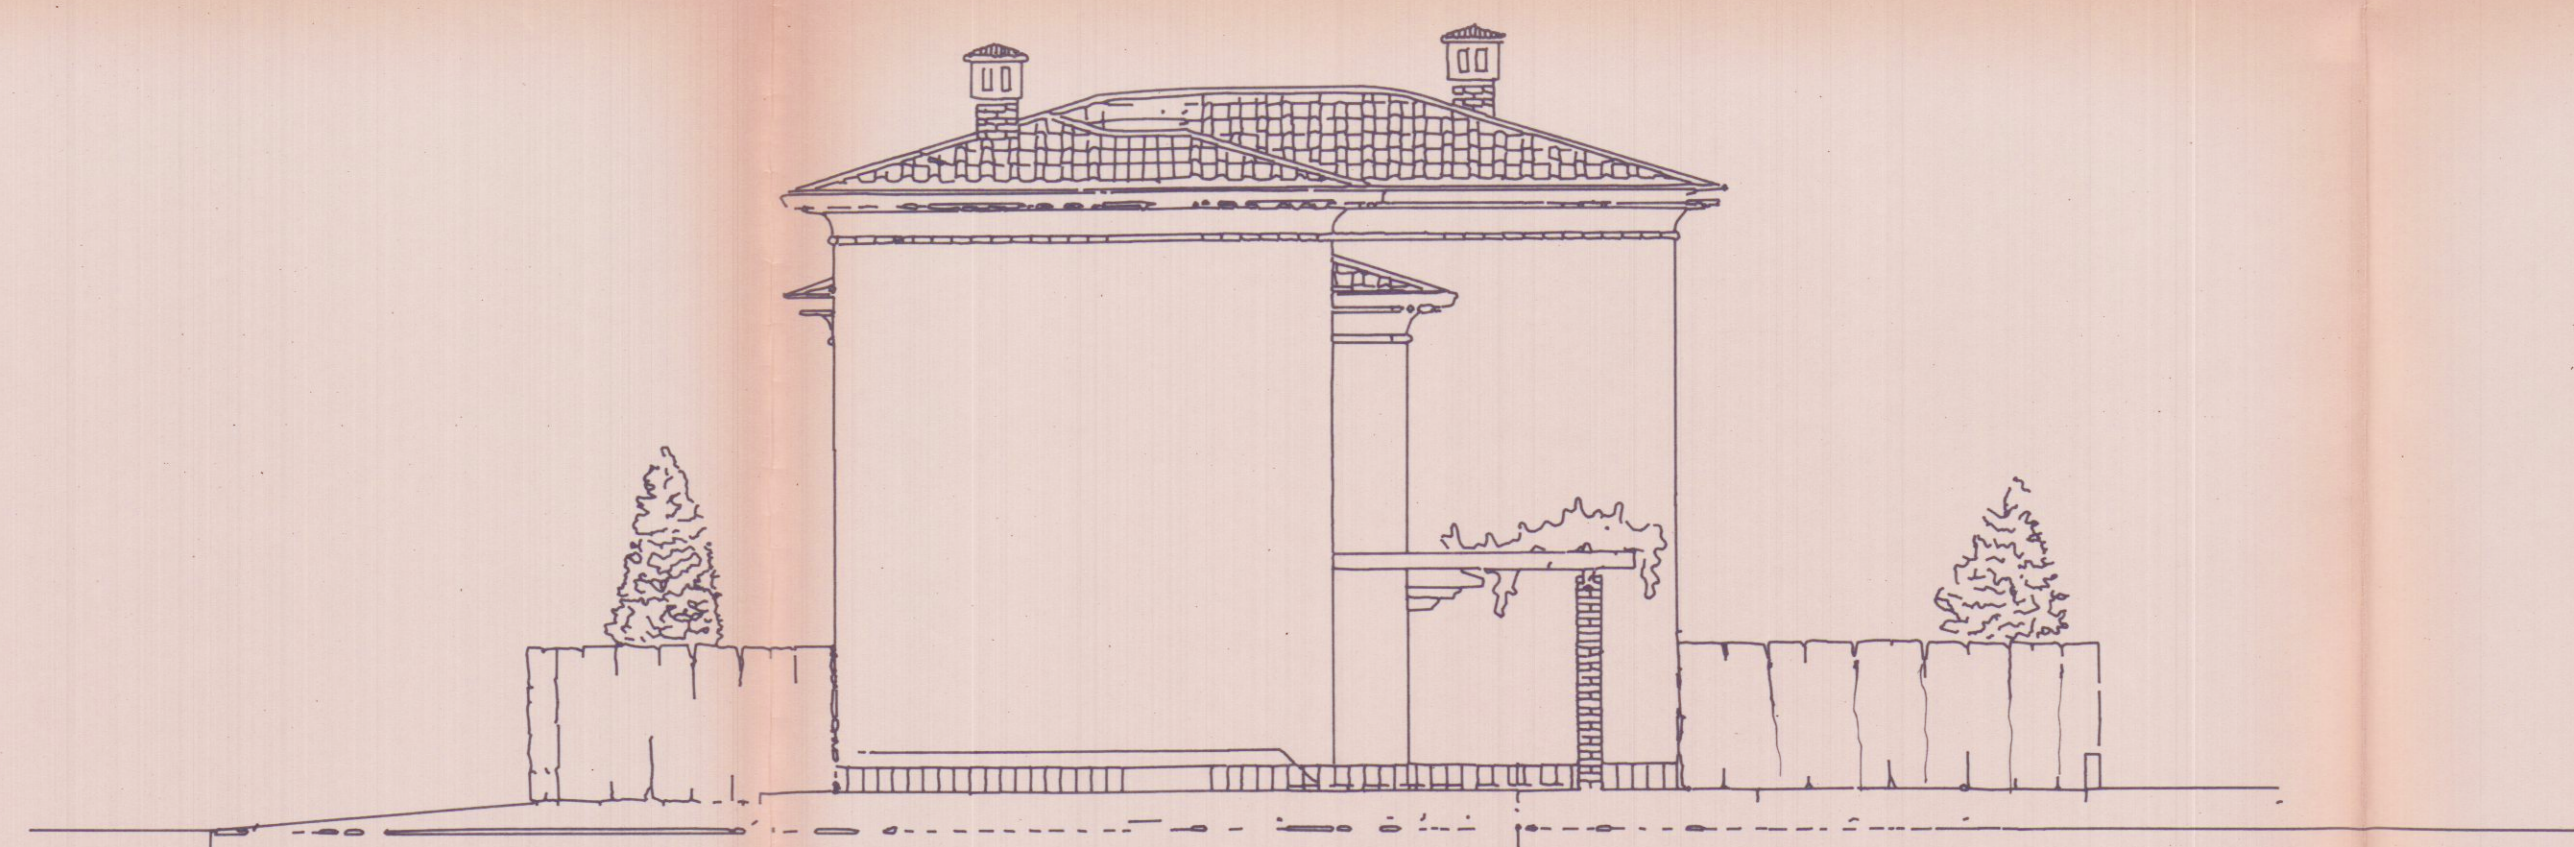

PROSPETTO CD