


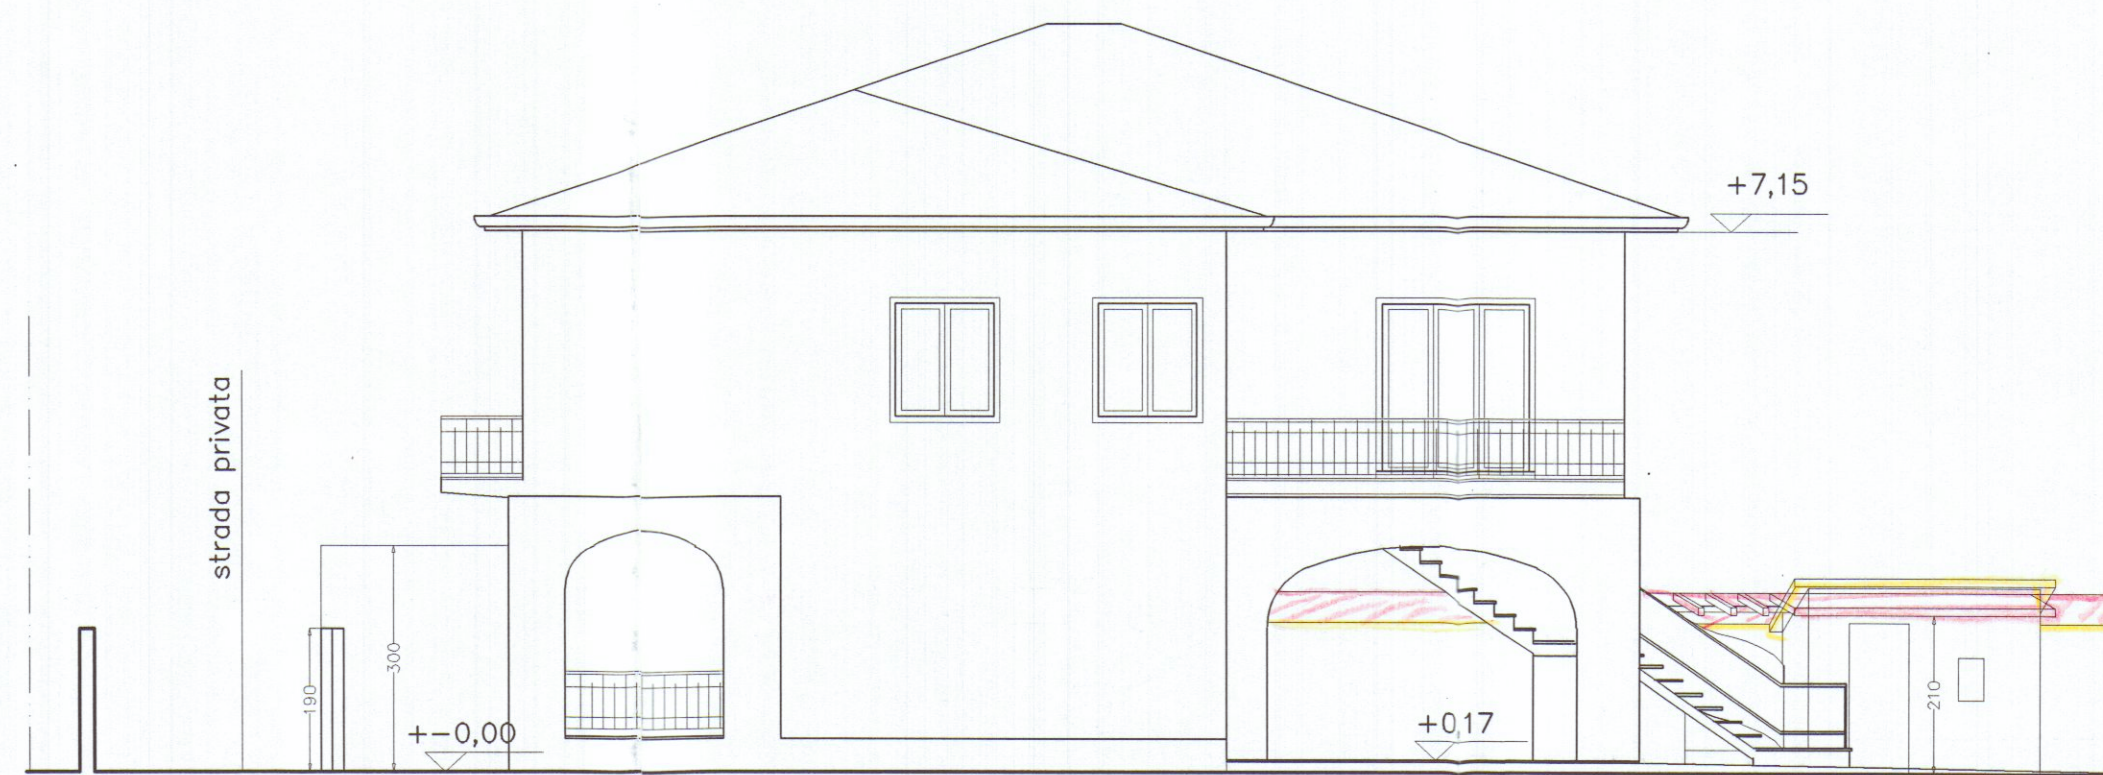

PROSPETTO EST




PROSPETTO NORD




PROSPETTO OVEST




PROSPETTO SUD

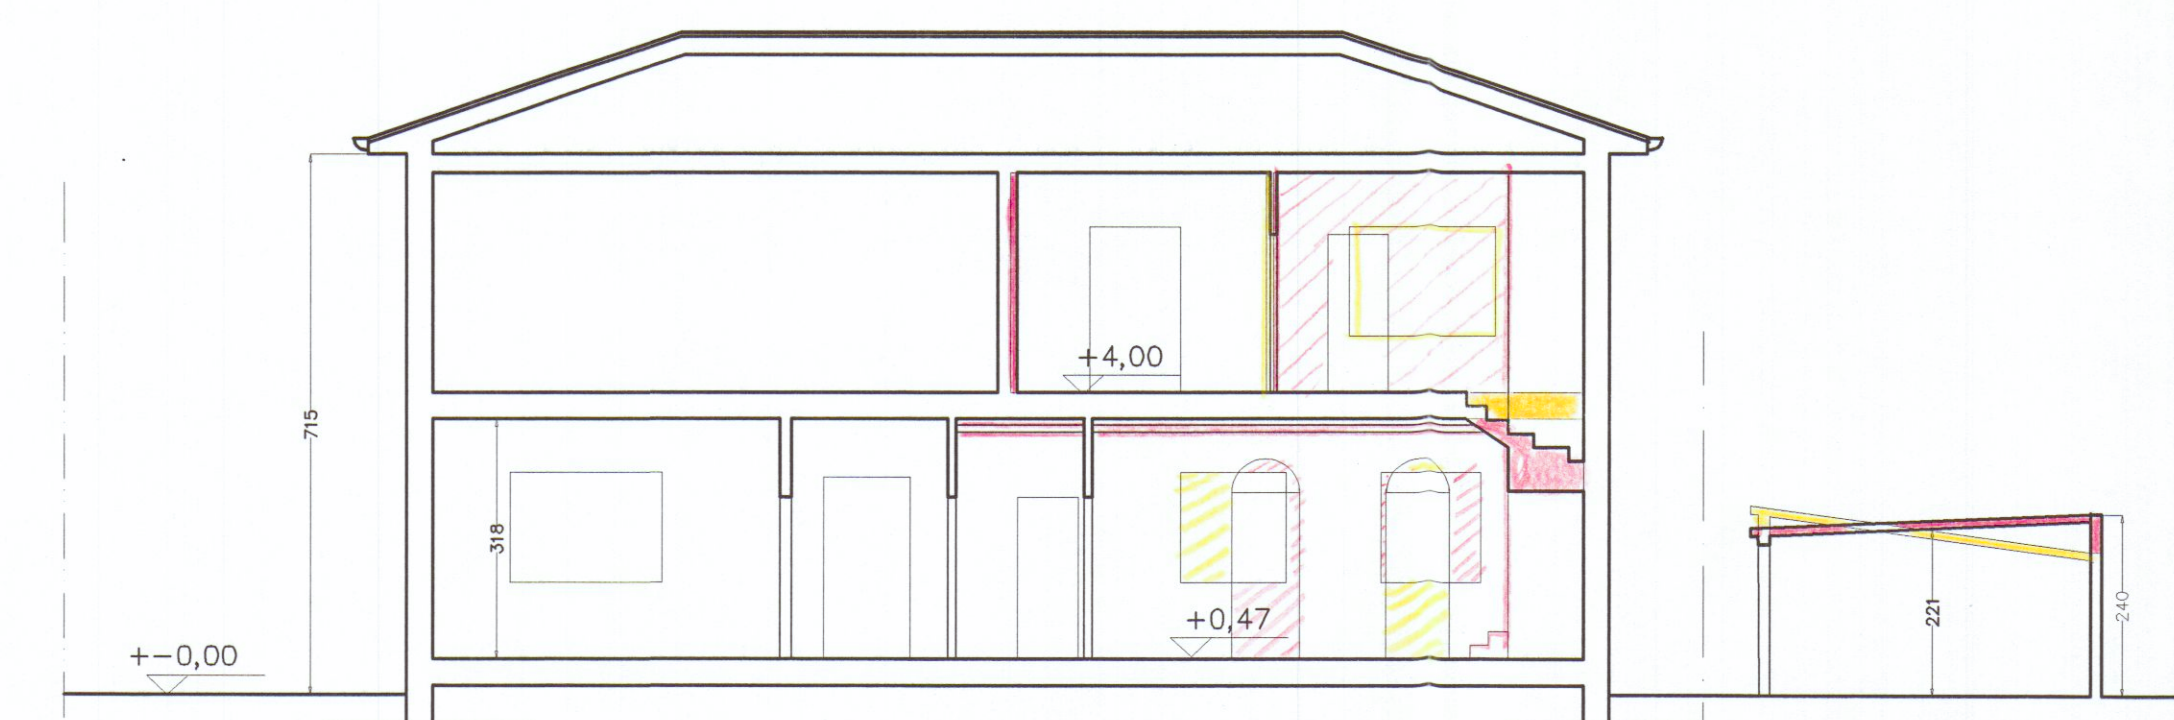


SEZIONE A-A'

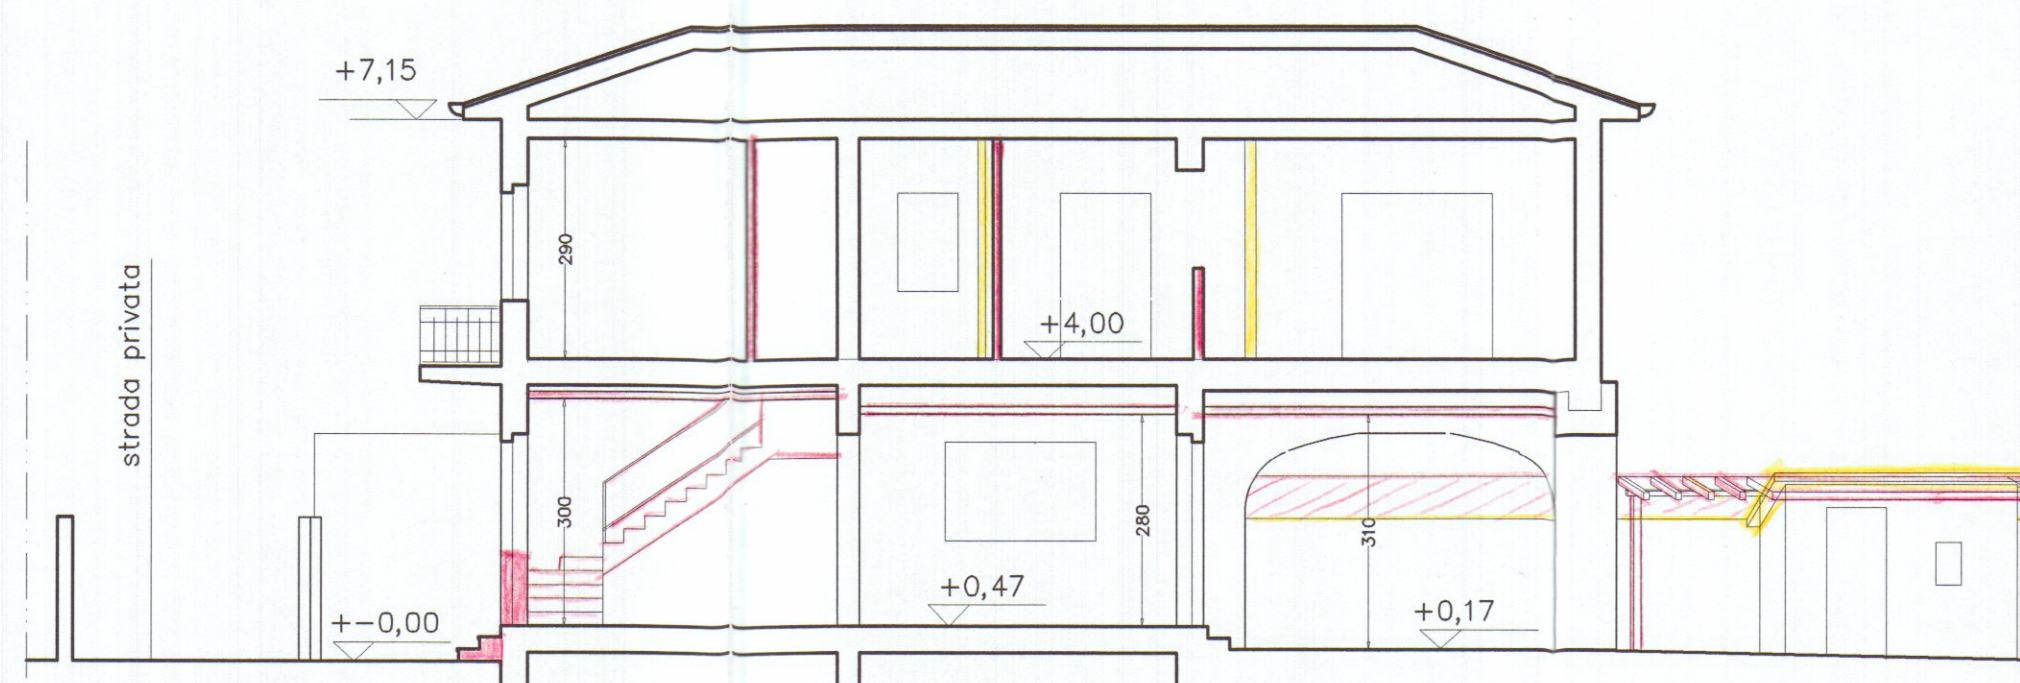


SEZIONE B-B'

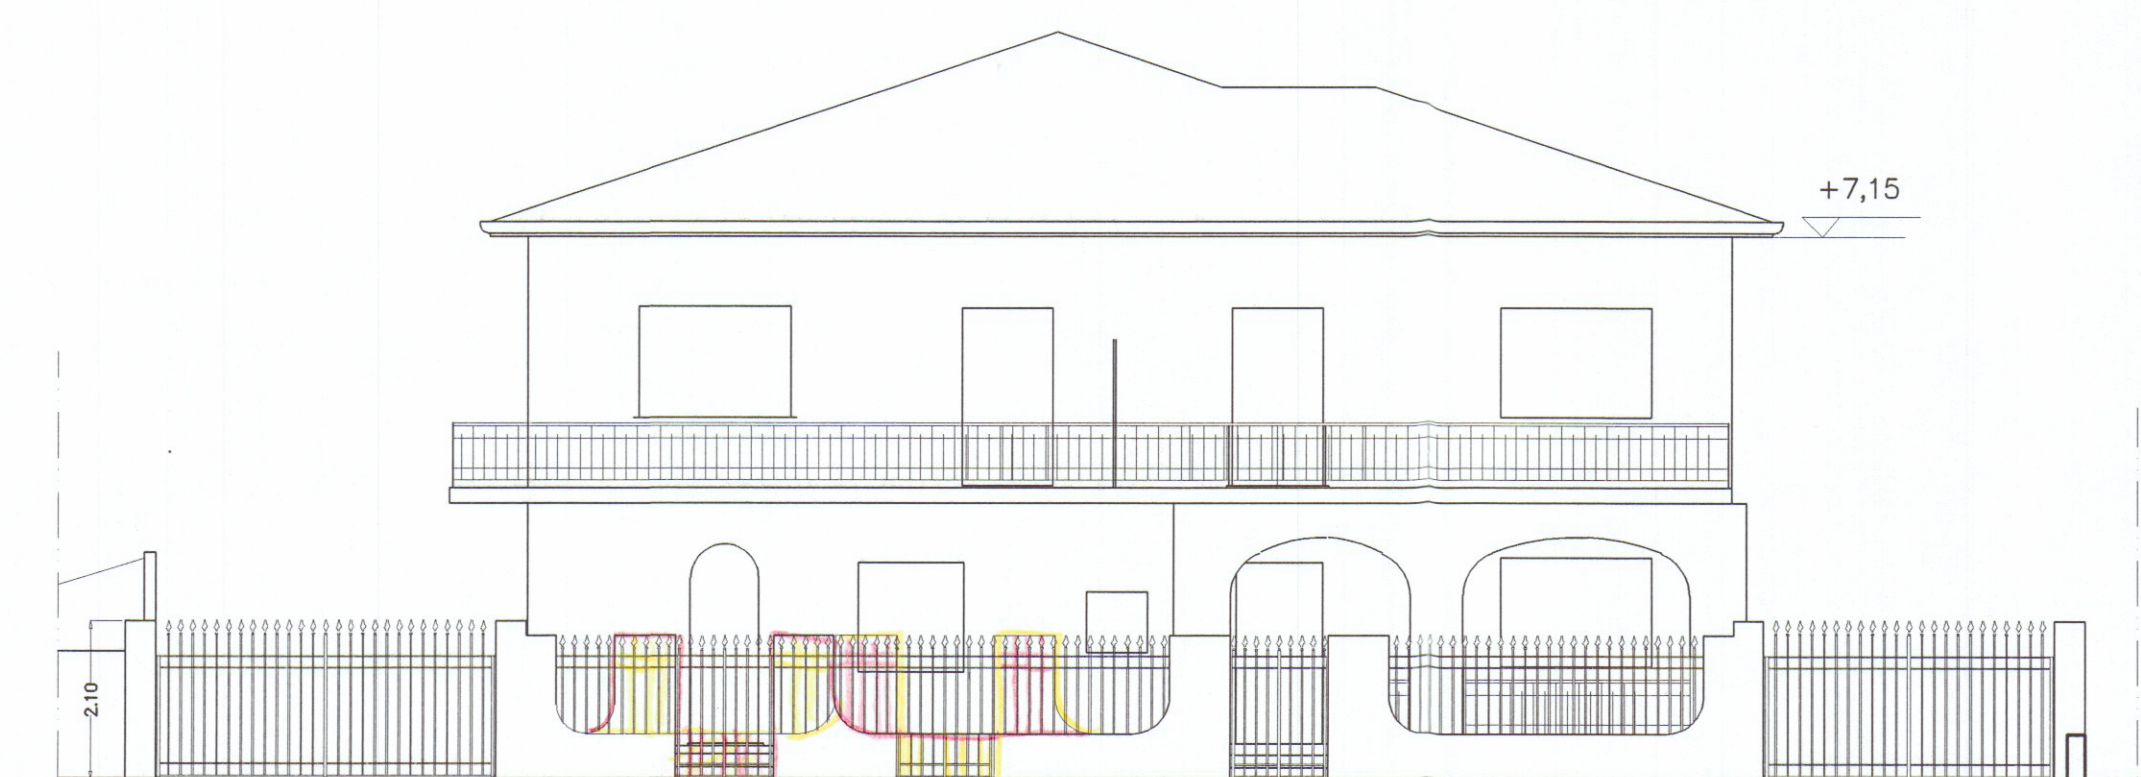

PROSPETTO RECINZIONE

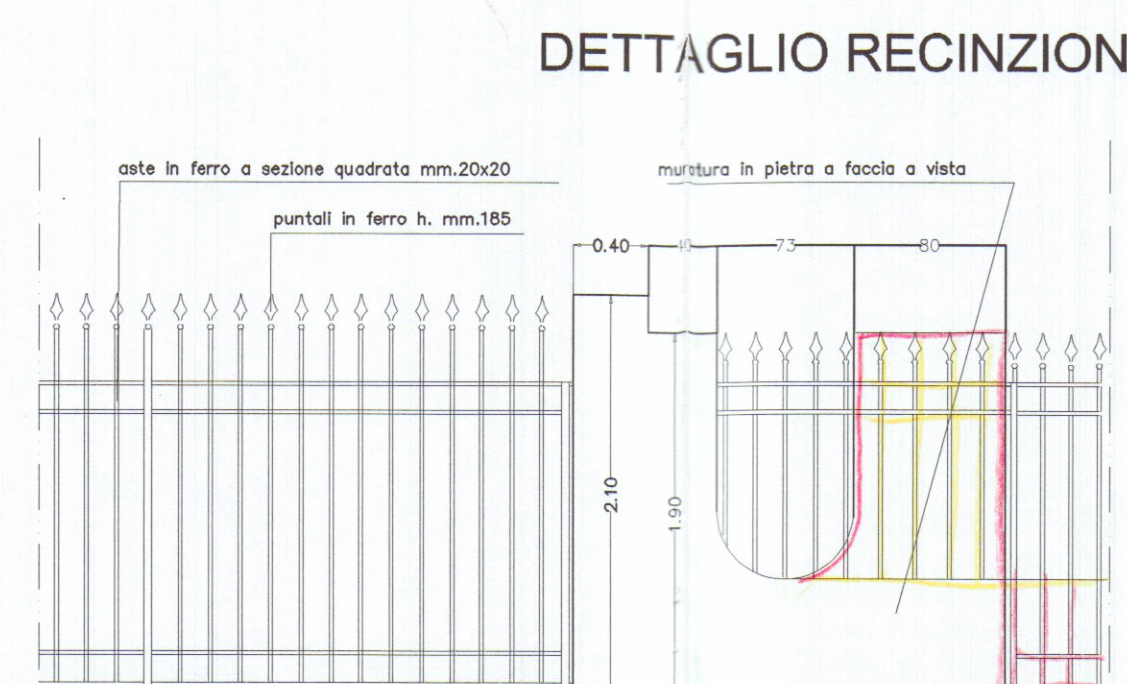

FRONTE

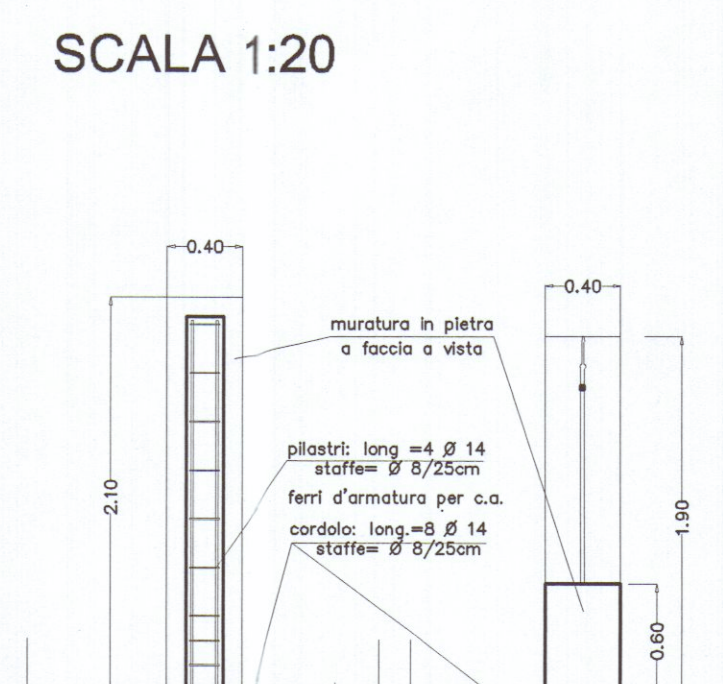


SEZIONE D-D'

SEZIONE E-E'

DETTAGLIO RECINZIONE

SCALA 1:20

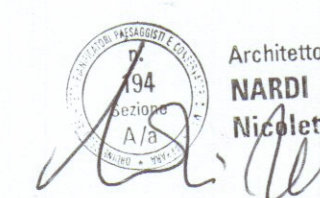

STUDIO TECNICO Dott. Arch. Nicoletta NARDI - 54036 CARRARA - Tel. 0585 786792 -

Committente **Iolanda TAVASCI - Alessandra CIUFFARDI**

Oggetto **Progetto di ristrutturazione di due unità immobiliari ad uso residenza**

Localizzazione **COMUNE CARRARA - Marina di Carrara- Via Zamenhof 22**

Dati catastali **Fg. 96 Mapp. 113 Subb.12 e 13 e Mapp. 112**

Titolo Tavola

RAFFRONTO - SEZIONI E PROSPETTI

Data dis: **Maggio 2005** Scala **1:100**

Rev.

Rif.

Tav. n°

6