



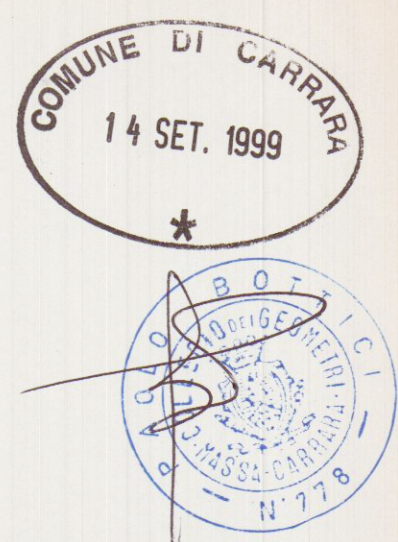

scala 1:2000

Comune di Carrara Foglio 70 Mappali 8 , 9 e 23

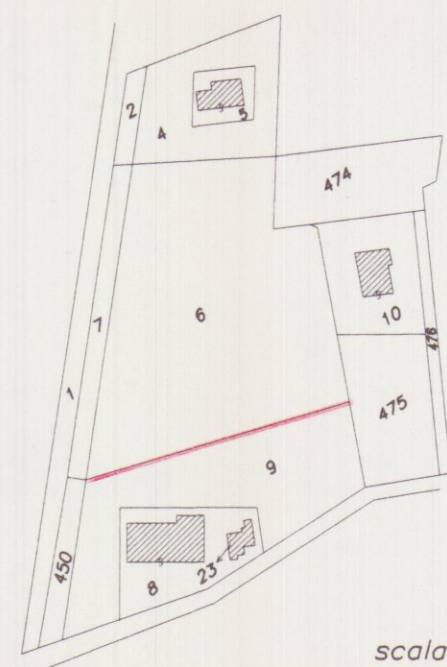

PROGETTAZIONE
Studio Tecnico Geom. Paolo BOTTICI
via Roma n° 13 Carrara tel.0585/72395.

COMMITTENTE
GALLENI Dino , Rosanna , Clara

RECAPITO
via vicinale del Bolfano

DESCRIZIONI

DISEGNI dwg

PROPRIETA'
Del Committente


File
GALLENI

OGGETTO
Realizzazione di pergolati in
legno , pavimentazioni esterne
e nuova recinzione.


SCALA
1/100
TAVOLA
2/2
Data
AGOSTO 99

TITOLO
STATO di PROGETTO


REV.

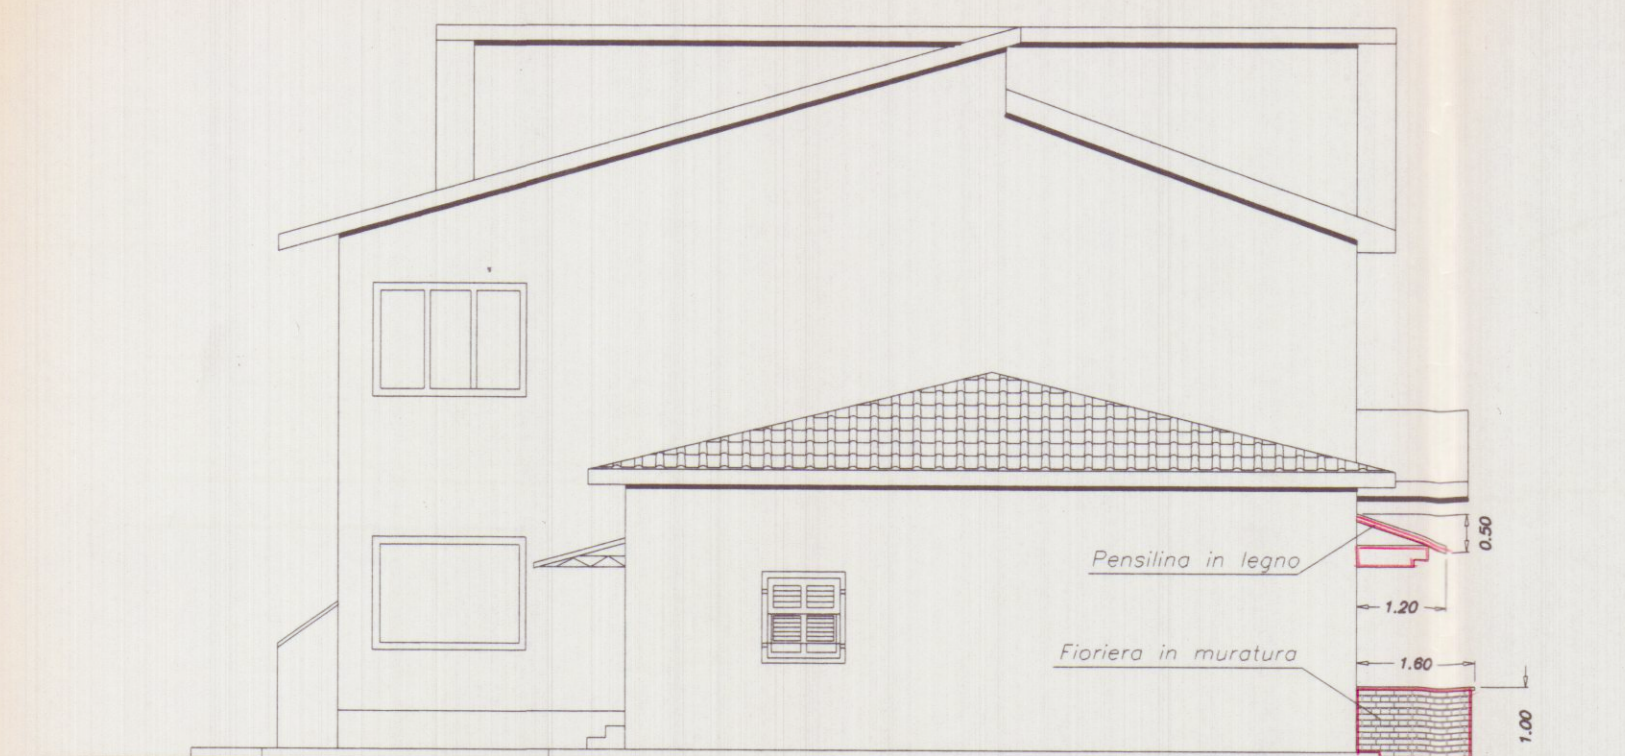



PROSPETTO OVEST

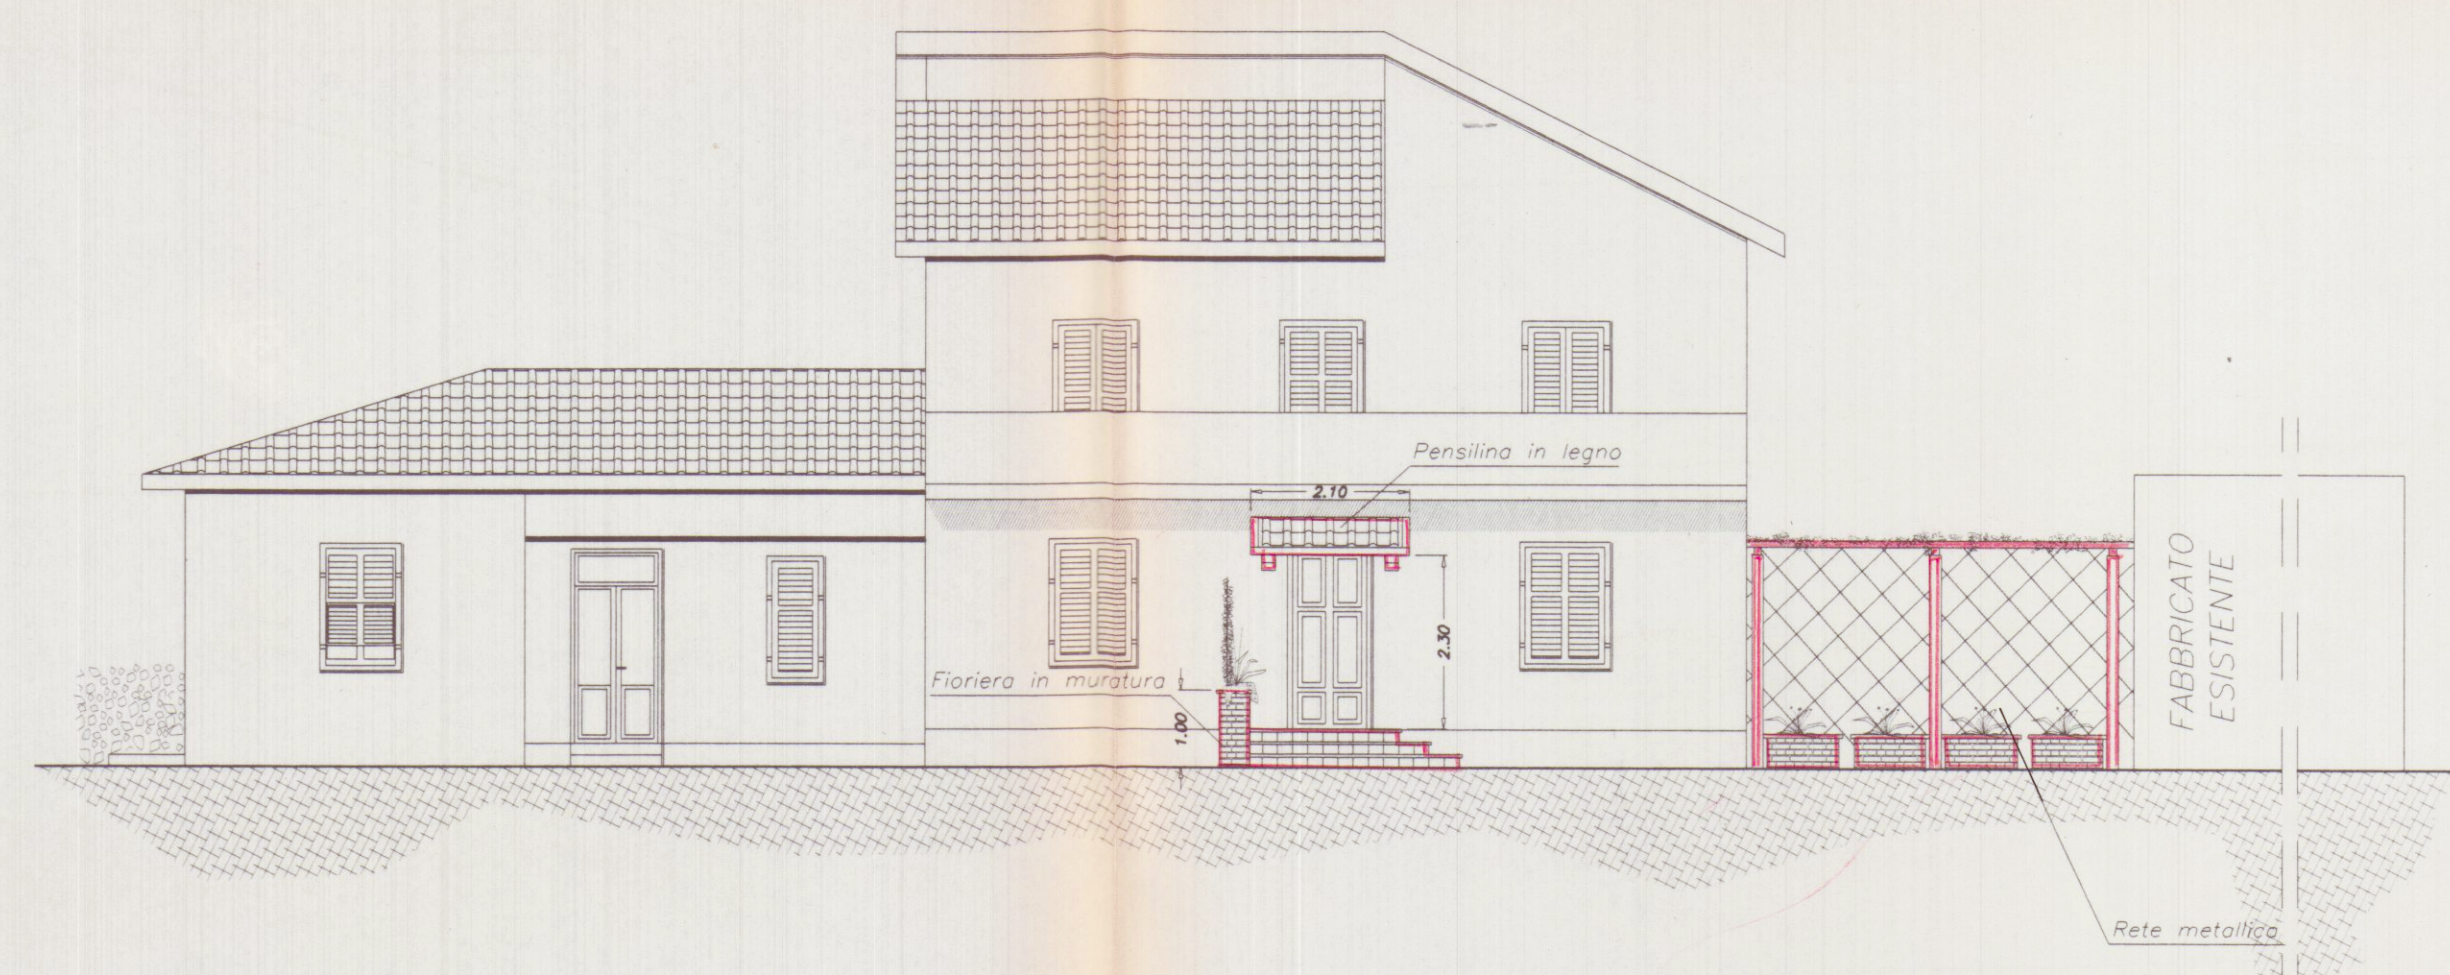


PROSPETTO SUD

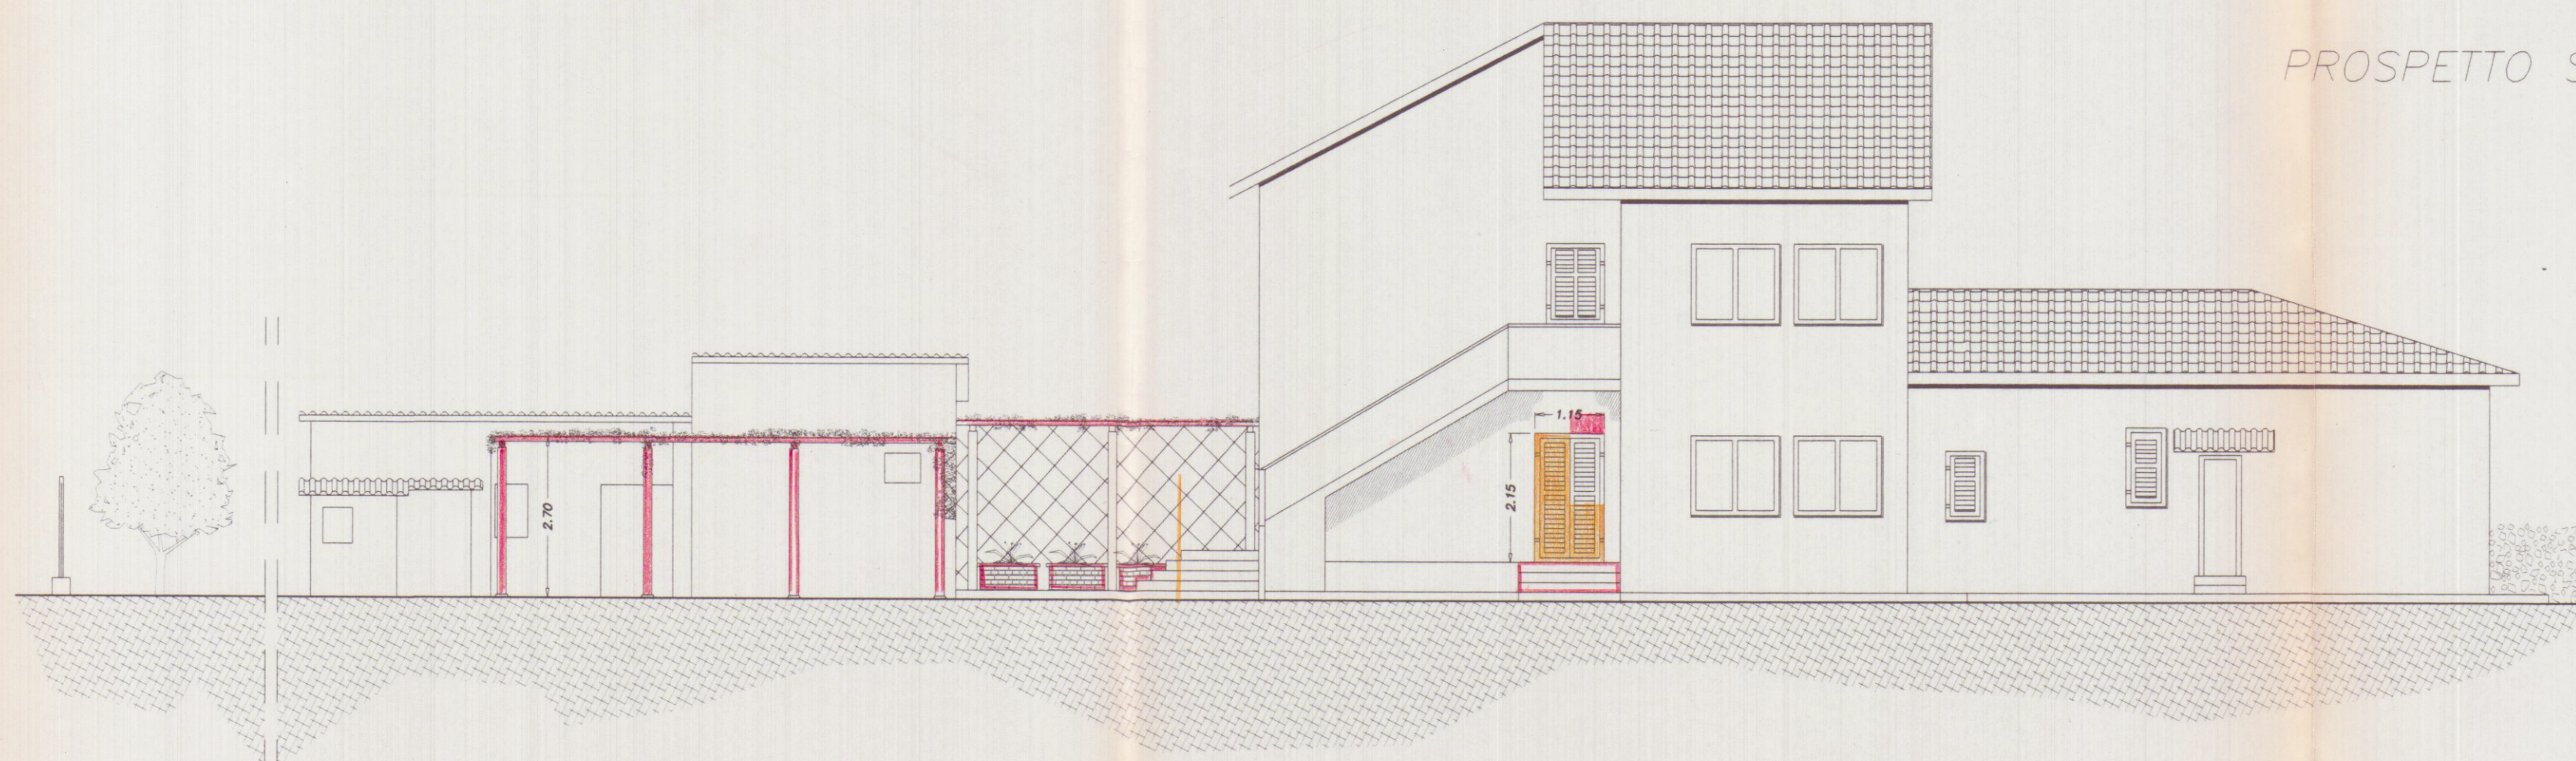


PROSPETTO NORD

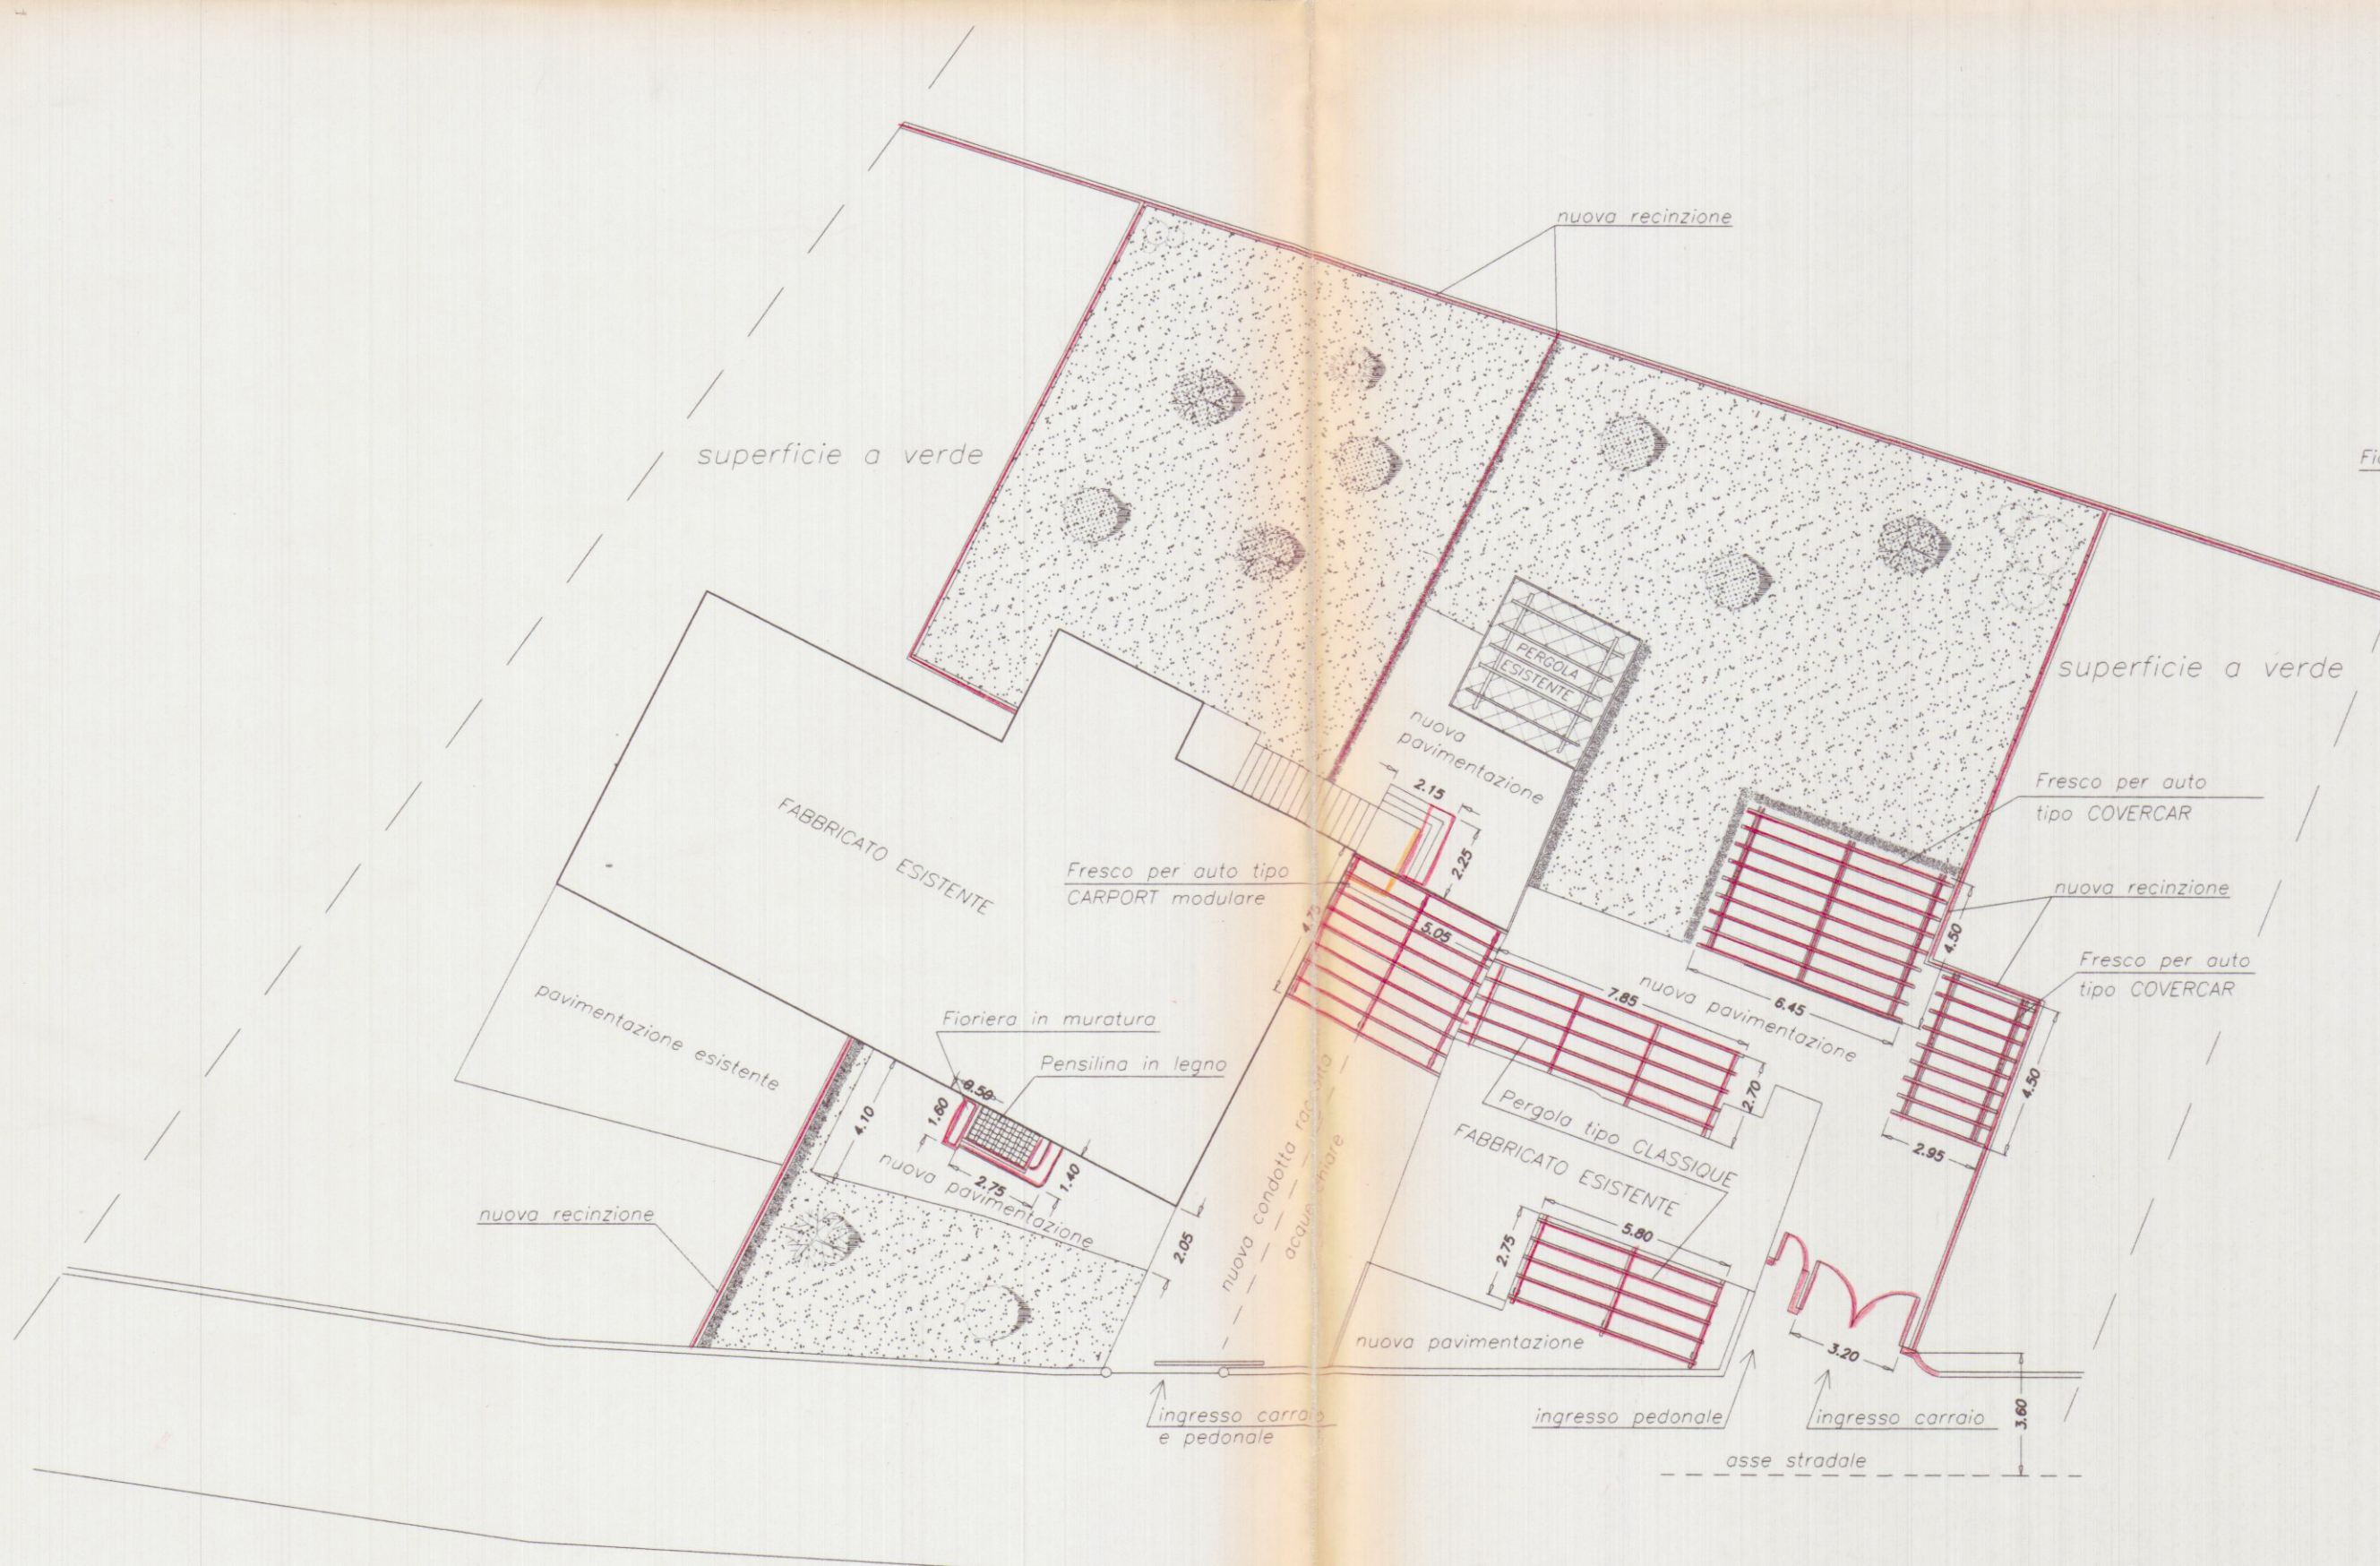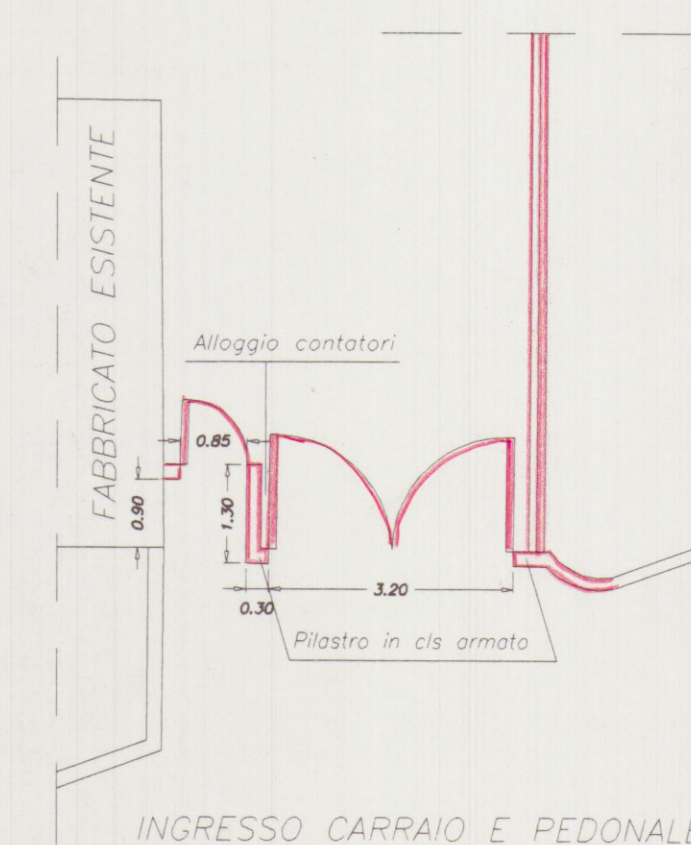

PLANIMETRIA GENERALE scala 1/200

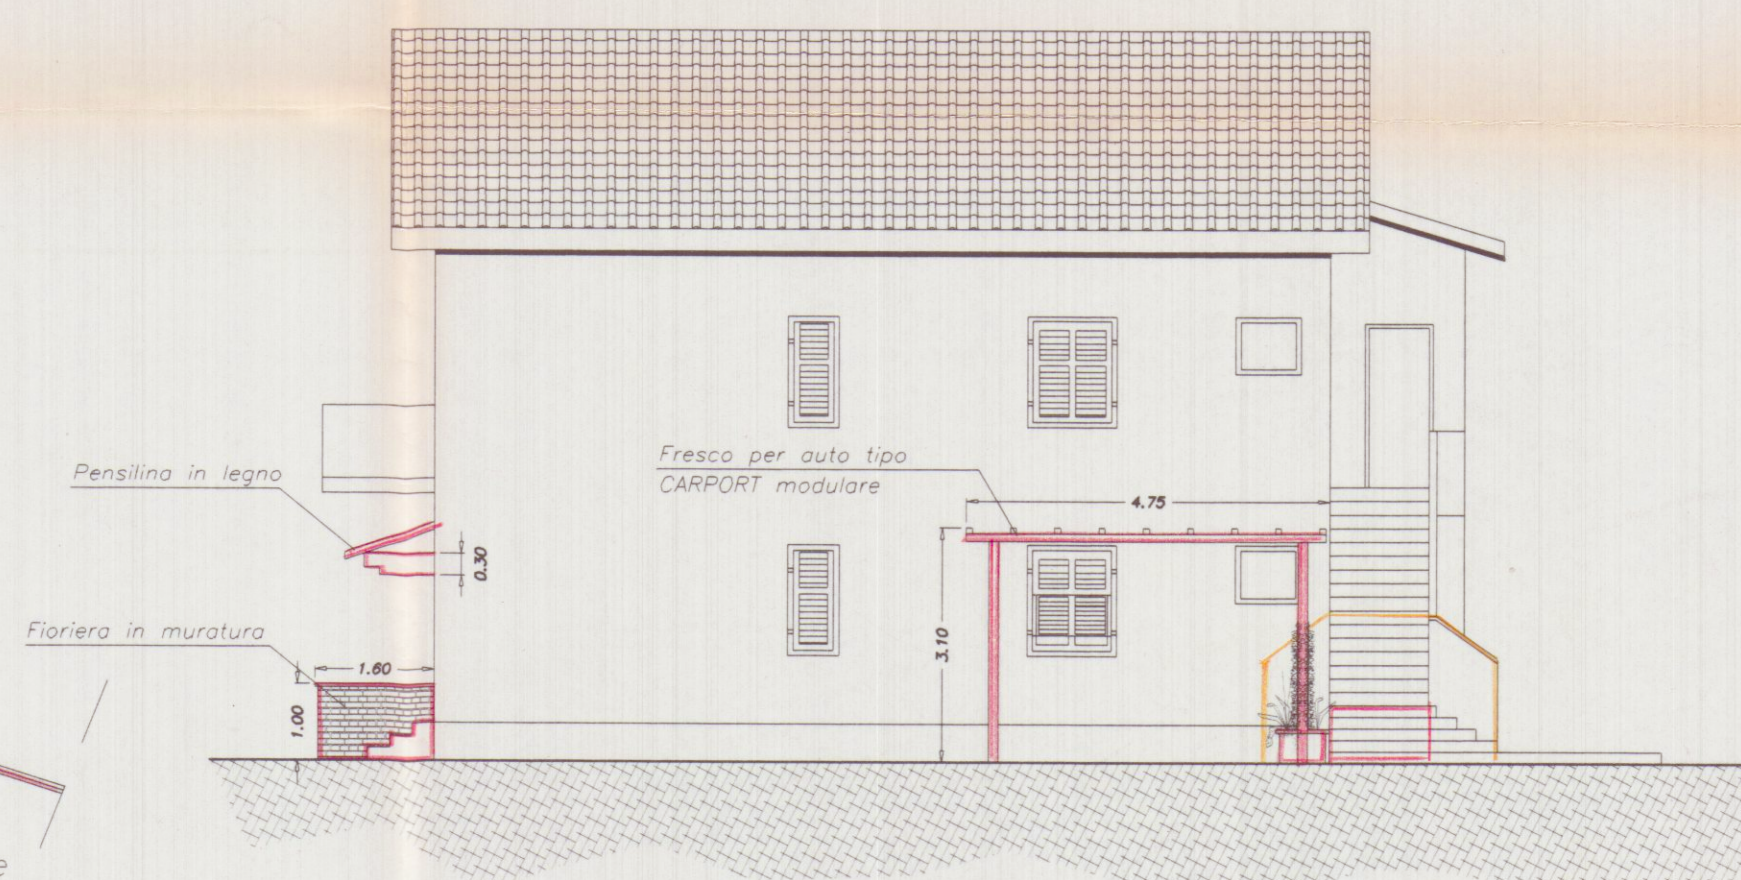


PROSPETTO EST

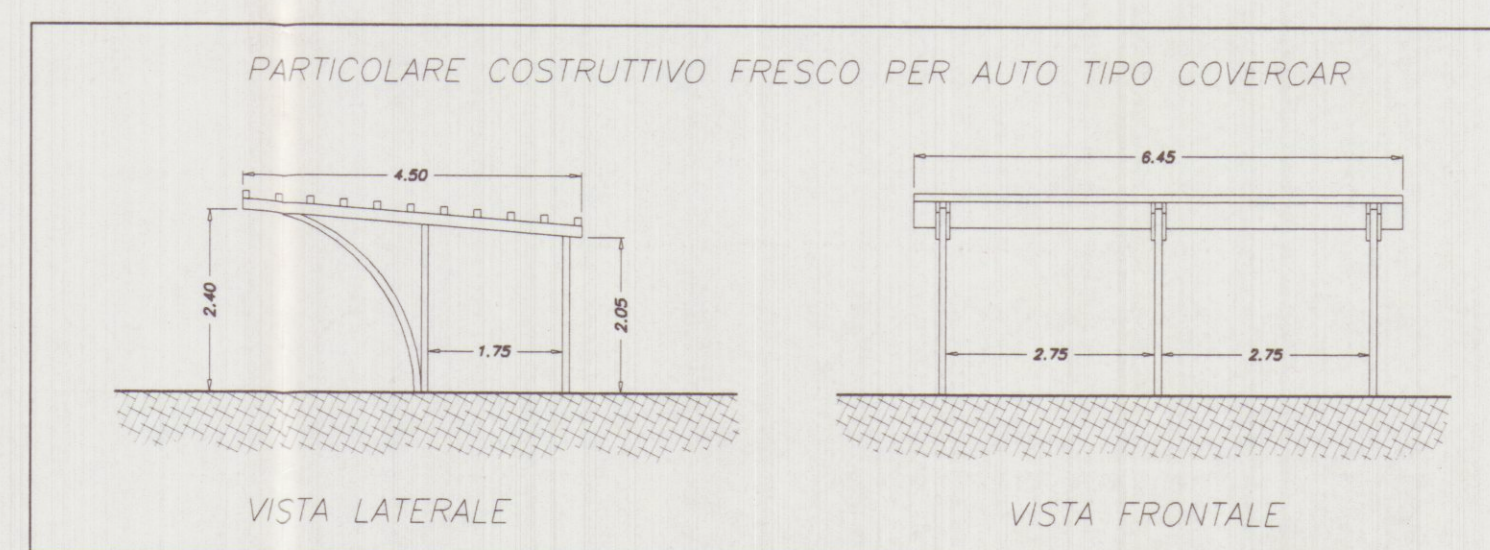


VISTA LATERALE

VISTA FRONTALE

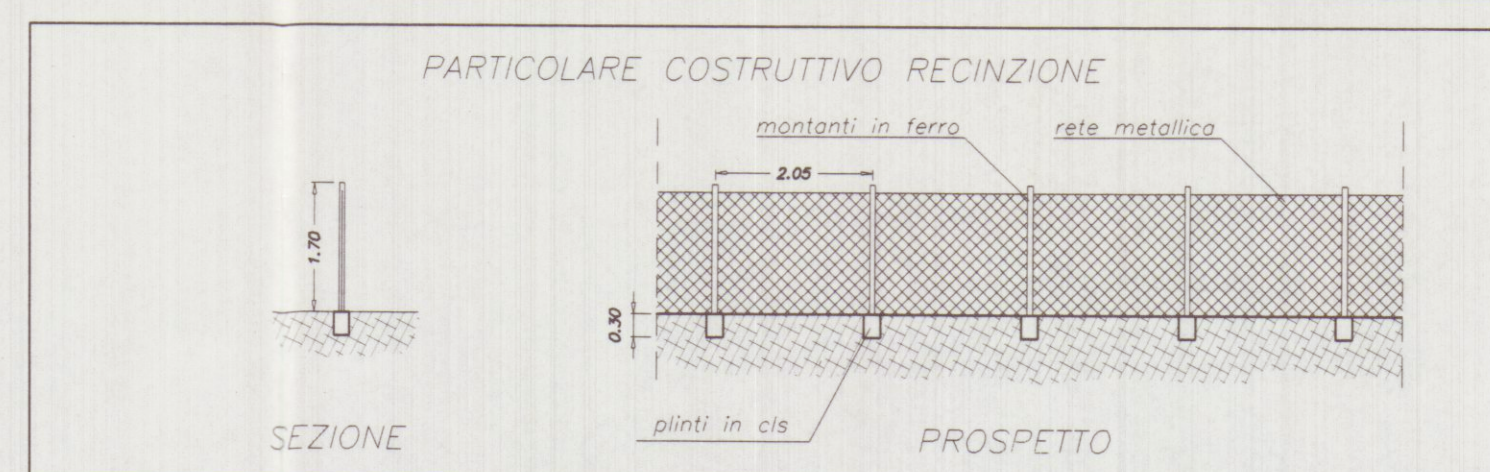


SEZIONE


PROSPETTO

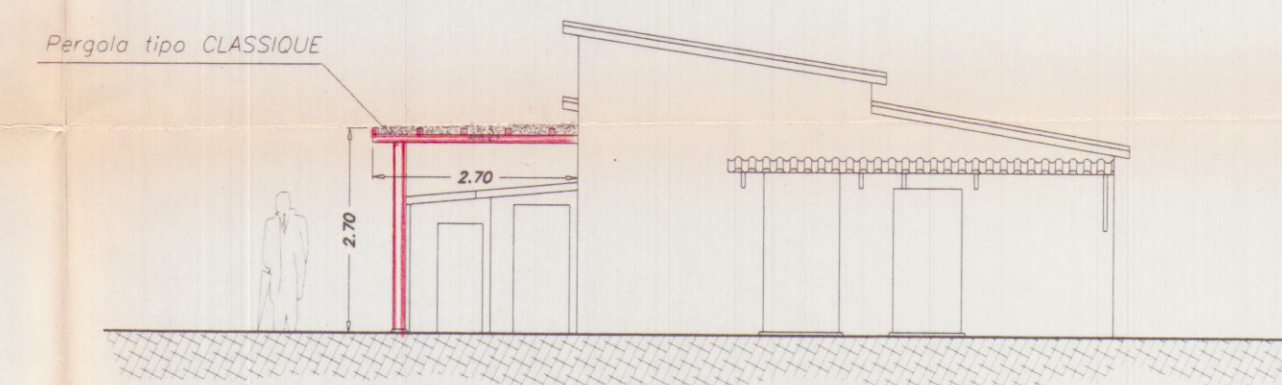


PROSPETTO OVEST FABBRICATO ESISTENTE

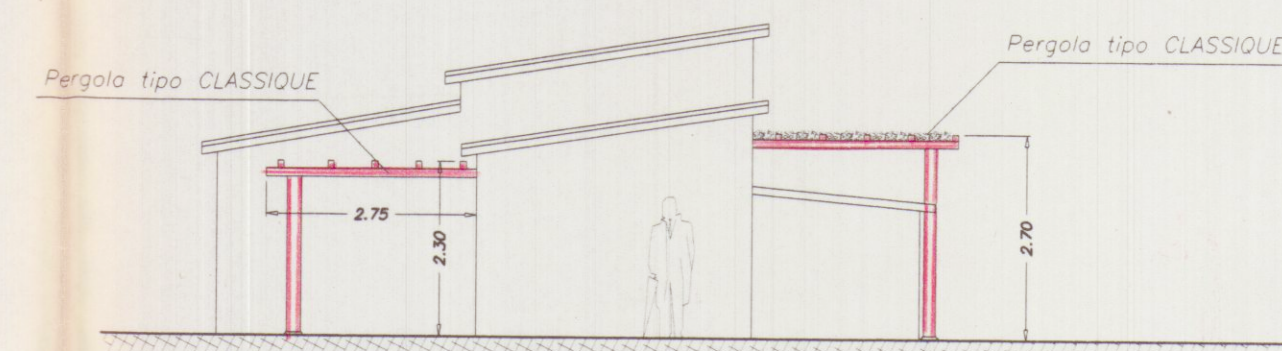

PROSPETTO EST FABBRICATO ESISTENTE

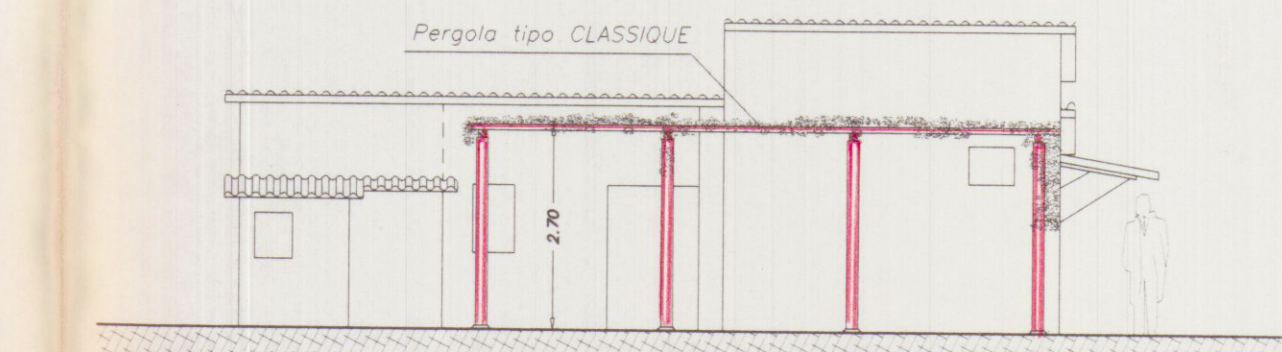

PROSPETTO NORD FABBRICATO ESISTENTE

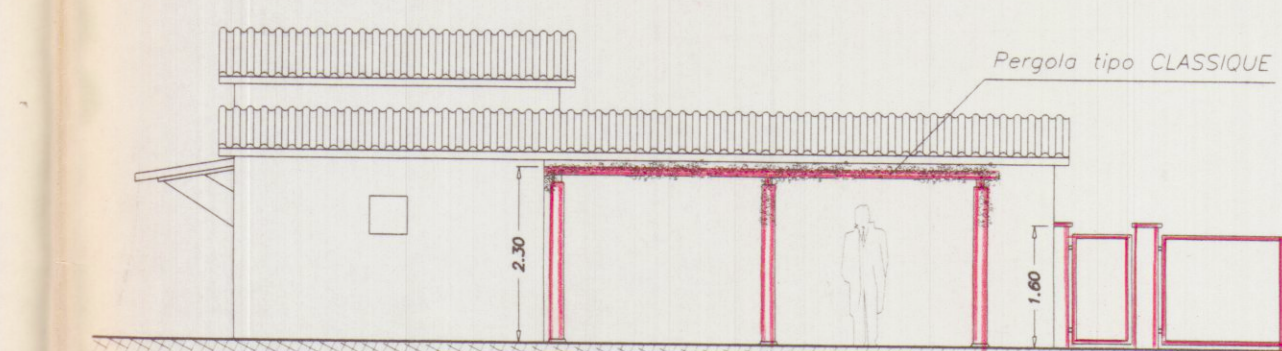

PROSPETTO SUD FABBRICATO ESISTENTE