


COMUNE		CARRARA	
LOCALITA'		P.E.P. MARINA DI C.	
COOPER - OASARA		PROGETTO:	
VIA B. BANDINELLI N°13		PER LA COSTRUZIONE DI 12 ALLOGGI	
54033 CARRARA		DI C.VILE ABITAZIONE	
OGGETTO			
PROSPETTO SUD - PROSPETTO EST			
N. REF.		UFFICIO TECNICO DELLE COOPERATIVE	
8		CORSO C. ROSSELLI 17 - CARRARA - TEL 74504	
SCALA 1:100		PROGETTISTI:	
TAVOLA DATA		Dott. Arch. DONALDI RENATO	

21 AGO. 1979




APPROVATO
 CONTROLLATO
 23 GEN 1980

Approvato dal Sindaco alle condizioni
 indicate nel permesso di costruzione
 N° 43 del 23 GEN 1980
 L'ING. CAPO

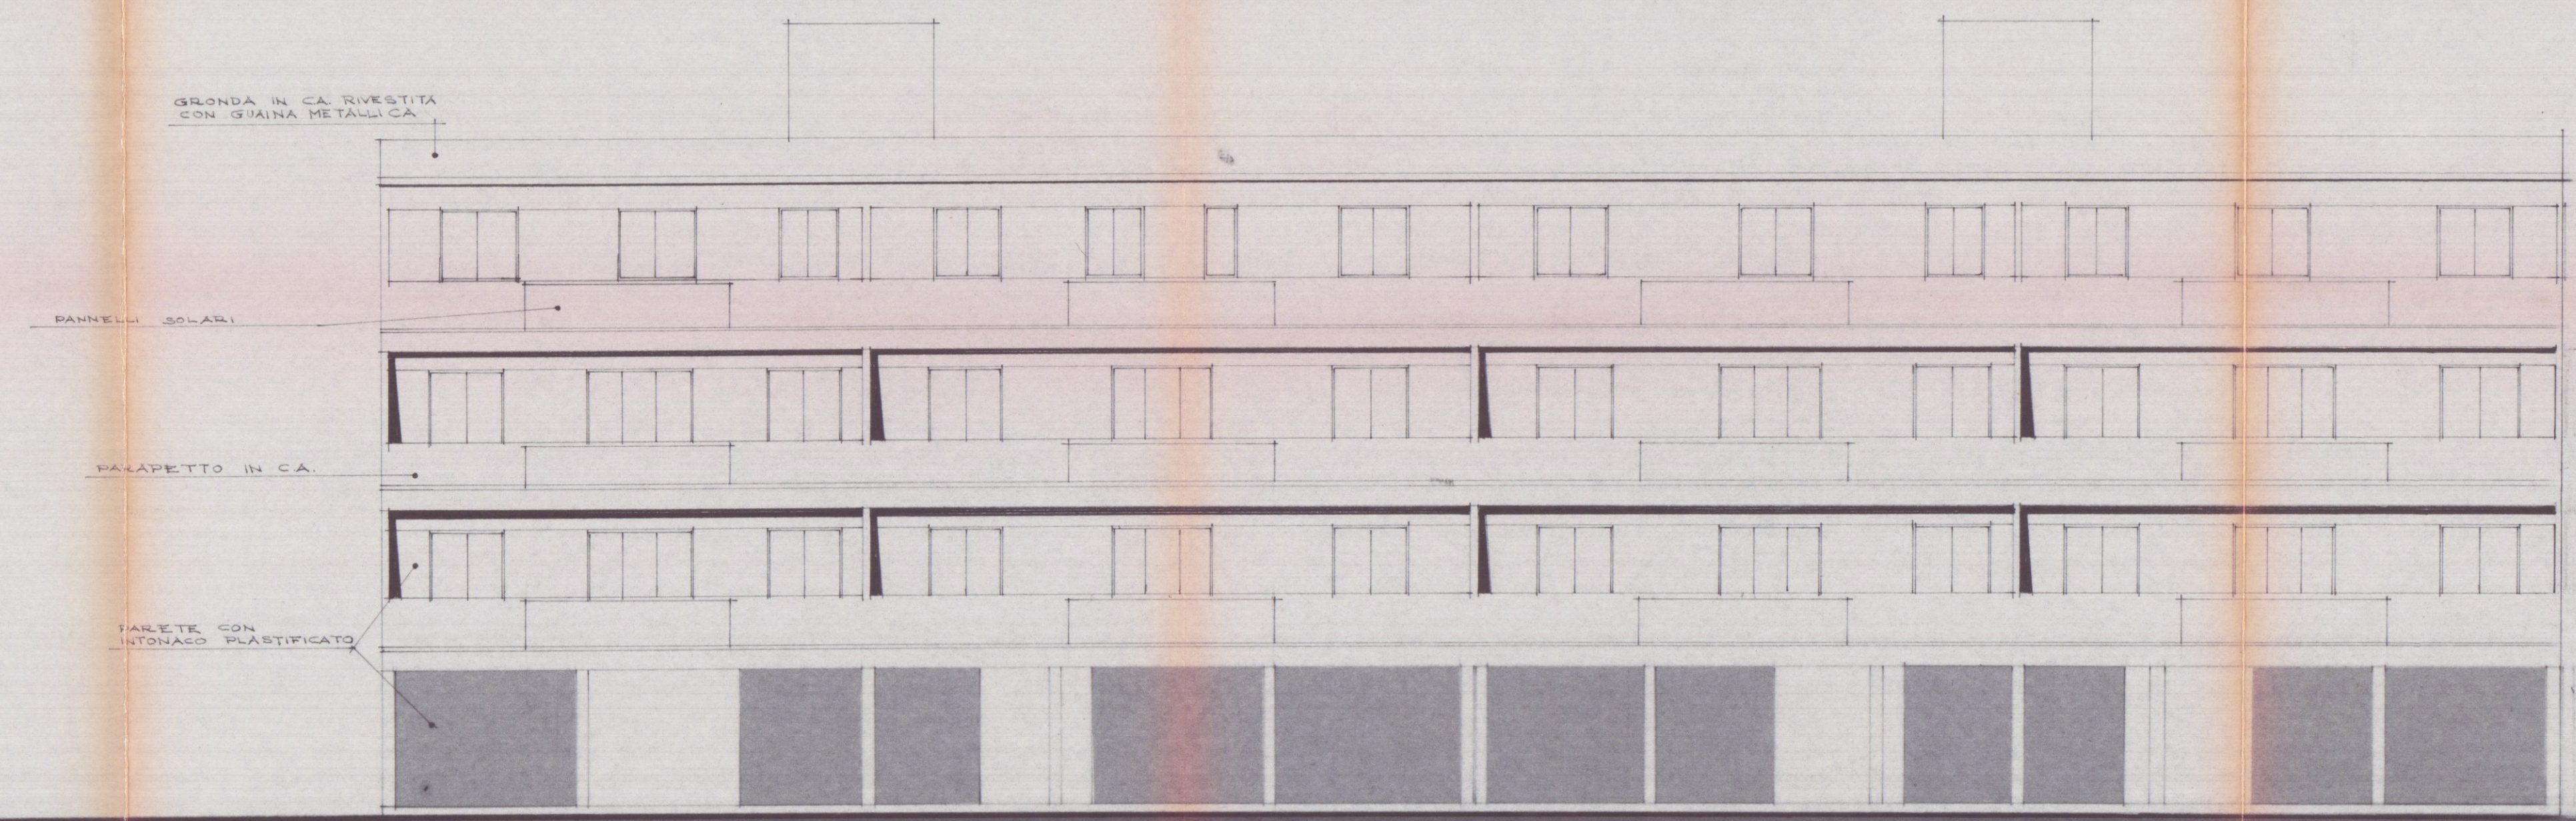

PROSPETTO SUD -

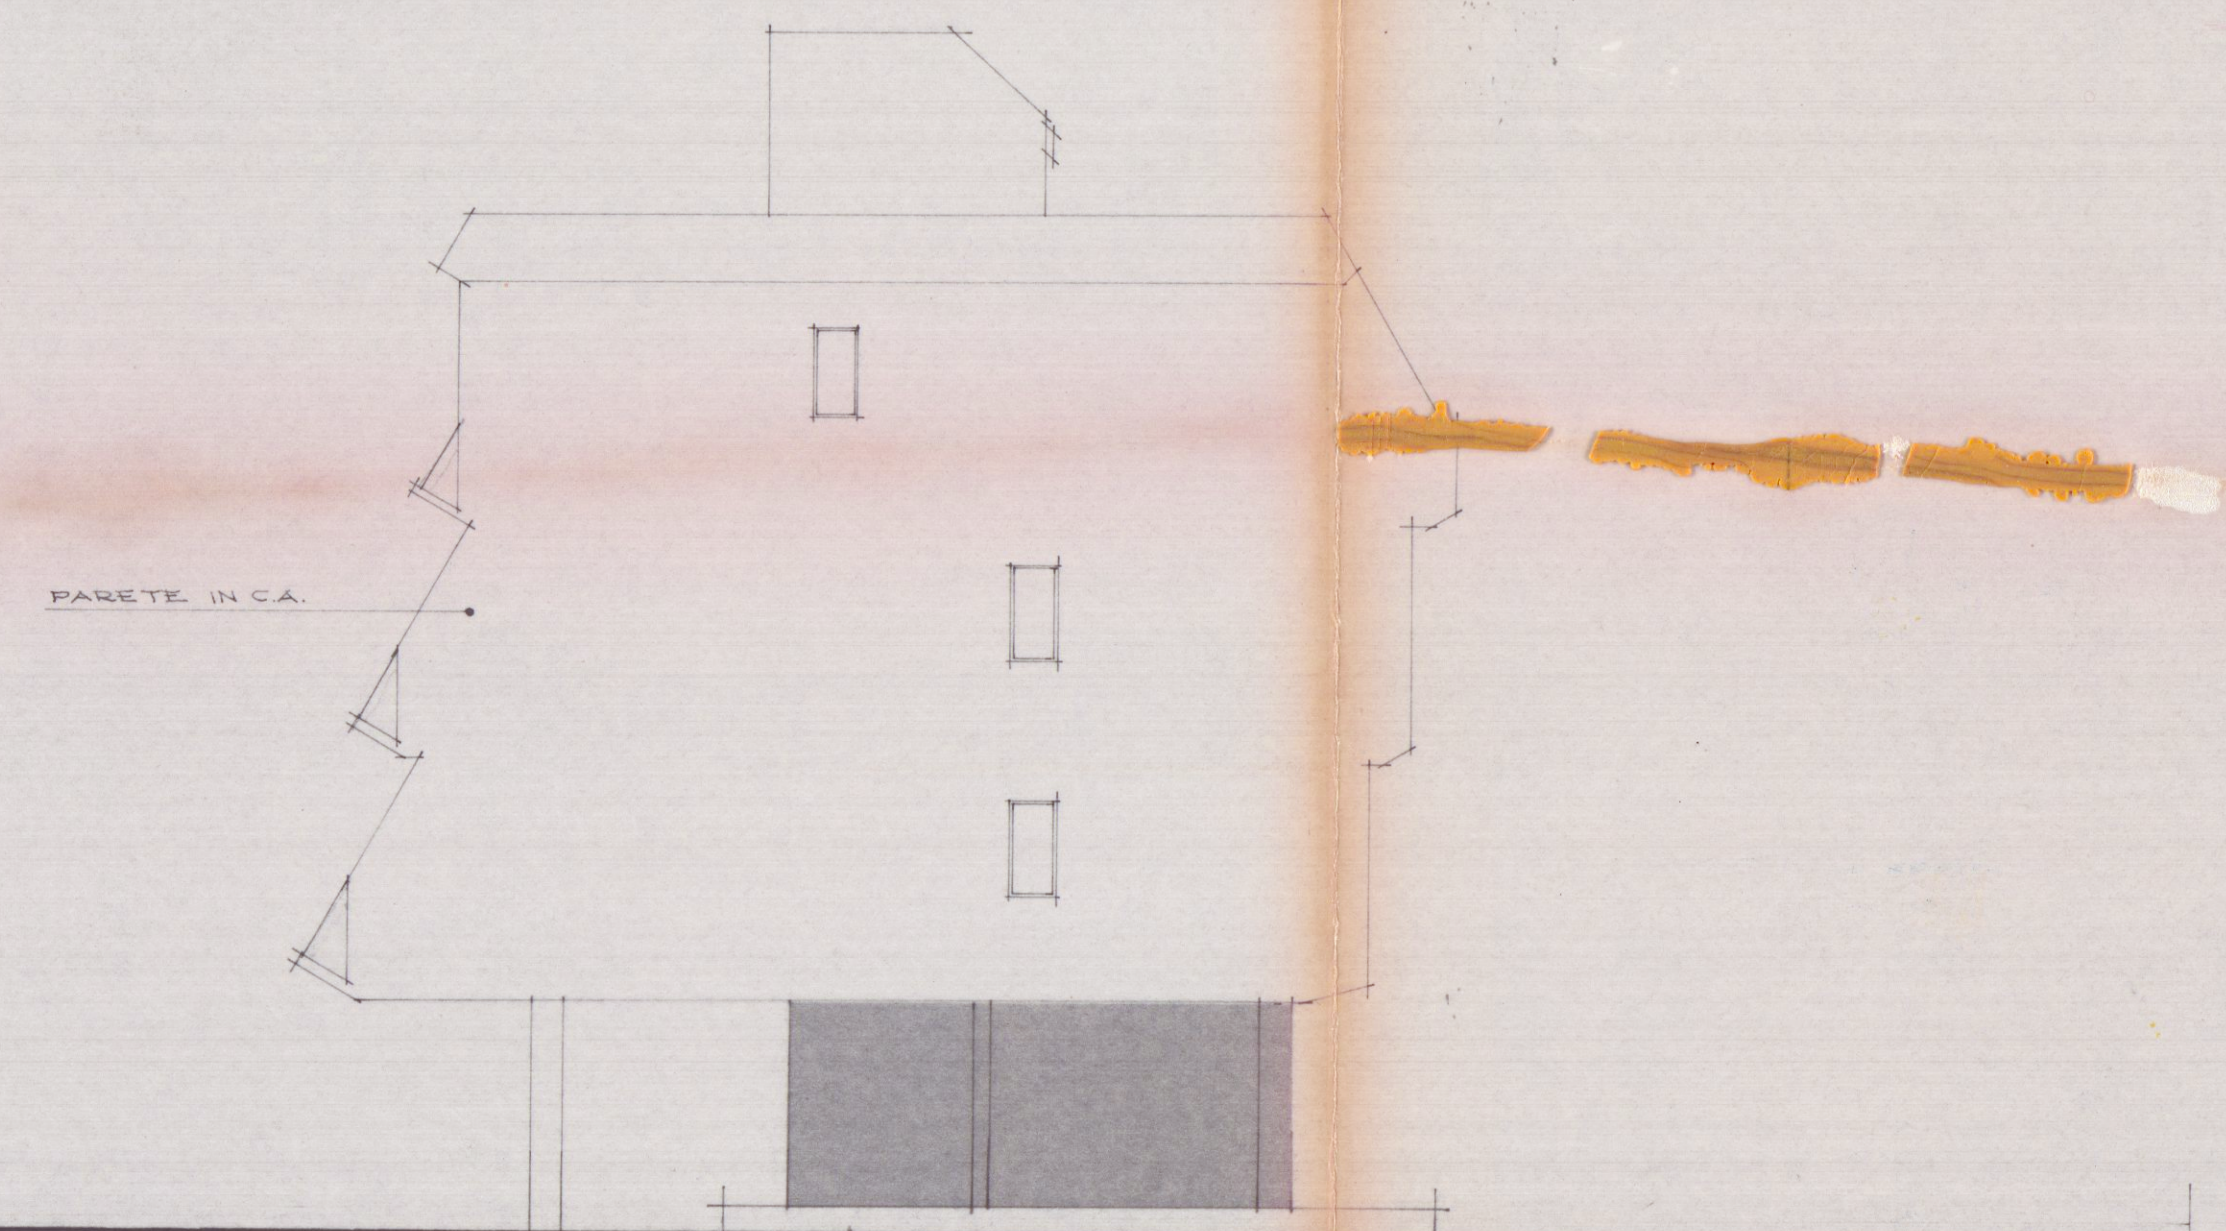

PROSPETTO EST