

COMUNE DI CARRARA

PROGETTO DI RISTRUTTURAZIONE EDILIZIA CON CAMBIO DI
DESTINAZIONE D'USO DI FABBRICATO IN LOCALITA' S. ANTONIO


TAV. 1/SCALA 1:100 - PIANTA, PROSPETTI, SEZIONE

STATO SOVRAPPOSTO




IL PROPRIETARIO
Coop. Edilizia Il Progetto
COOPERATIVA EDILIZIA
"IL FIORENTINO"
Via BENTIVOGLIO 5 - 55100 (0585) 484779
50000 (0585) 484779

03 AGO. 2023

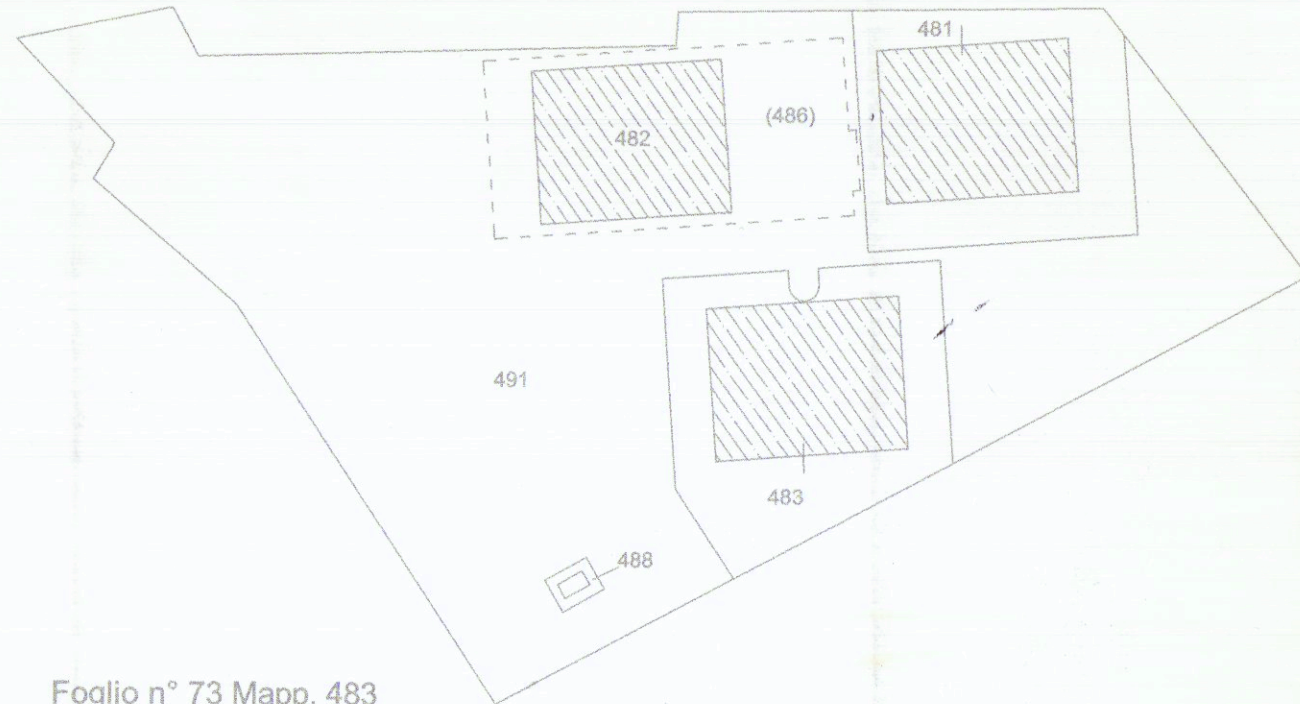

Foglio n° 73 Mapp. 483

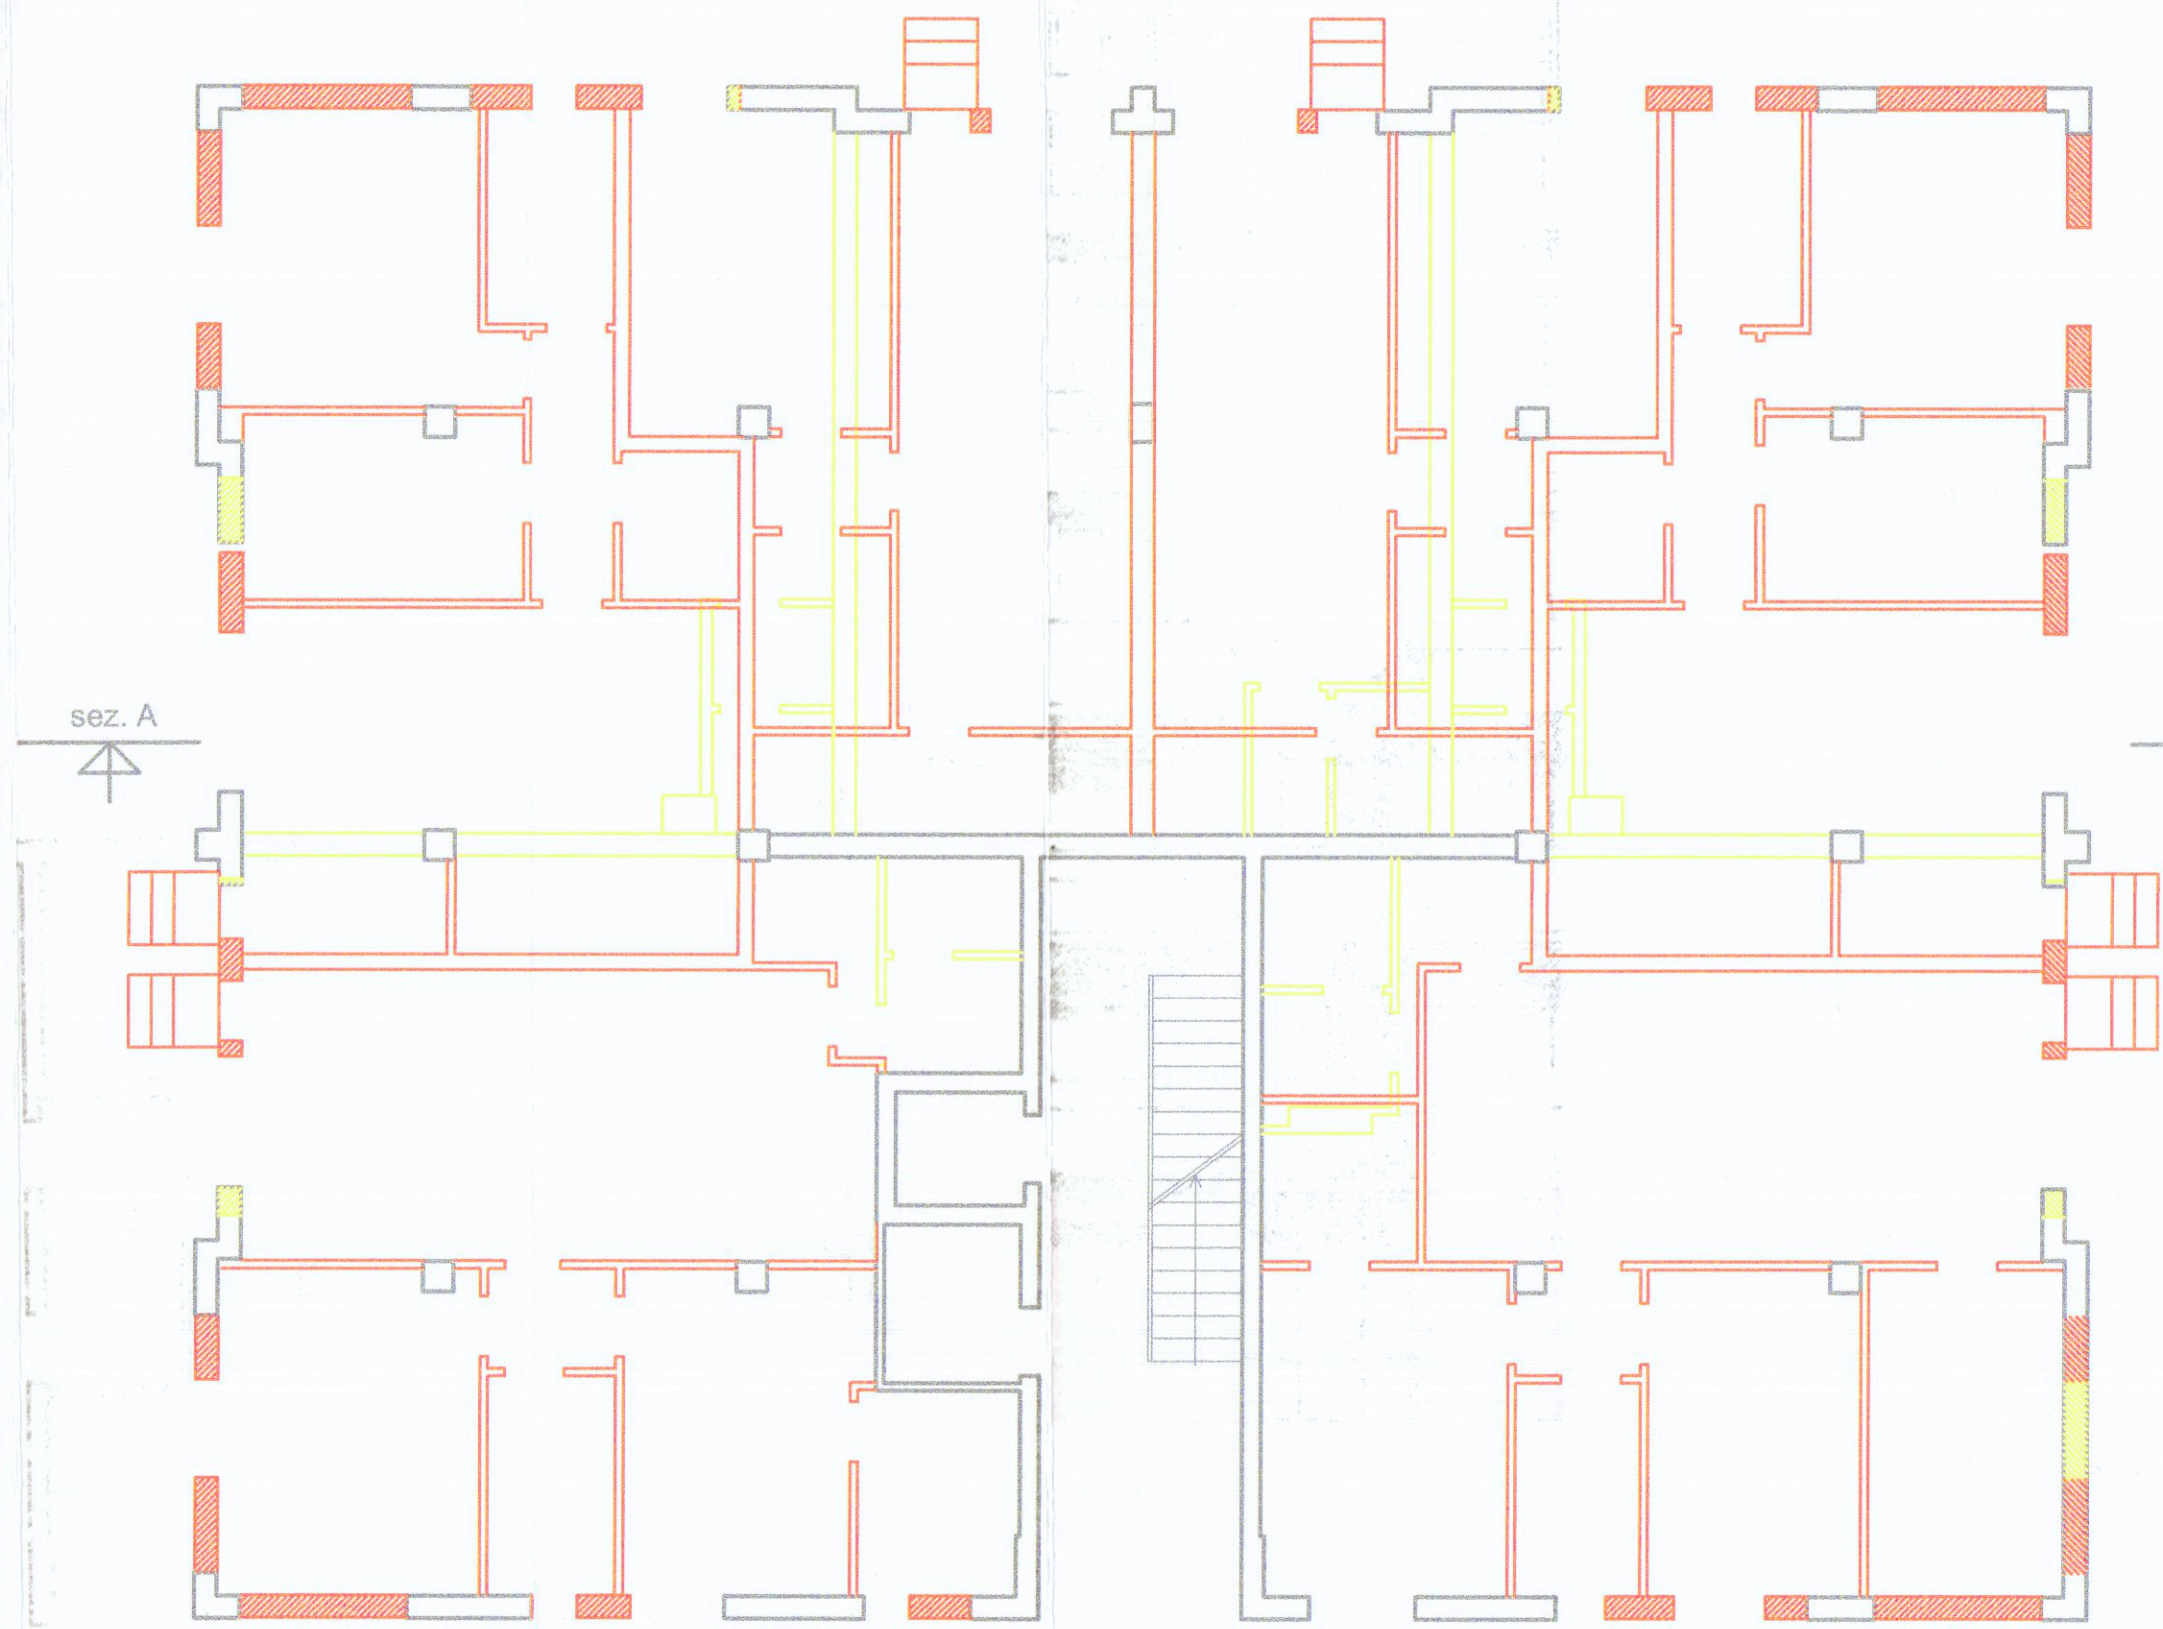

PIANO TERRA

Demolizioni
Ricostruzioni



SEZIONE A-A



prospetto ovest



prospetto sud



prospetto nord



prospetto est