



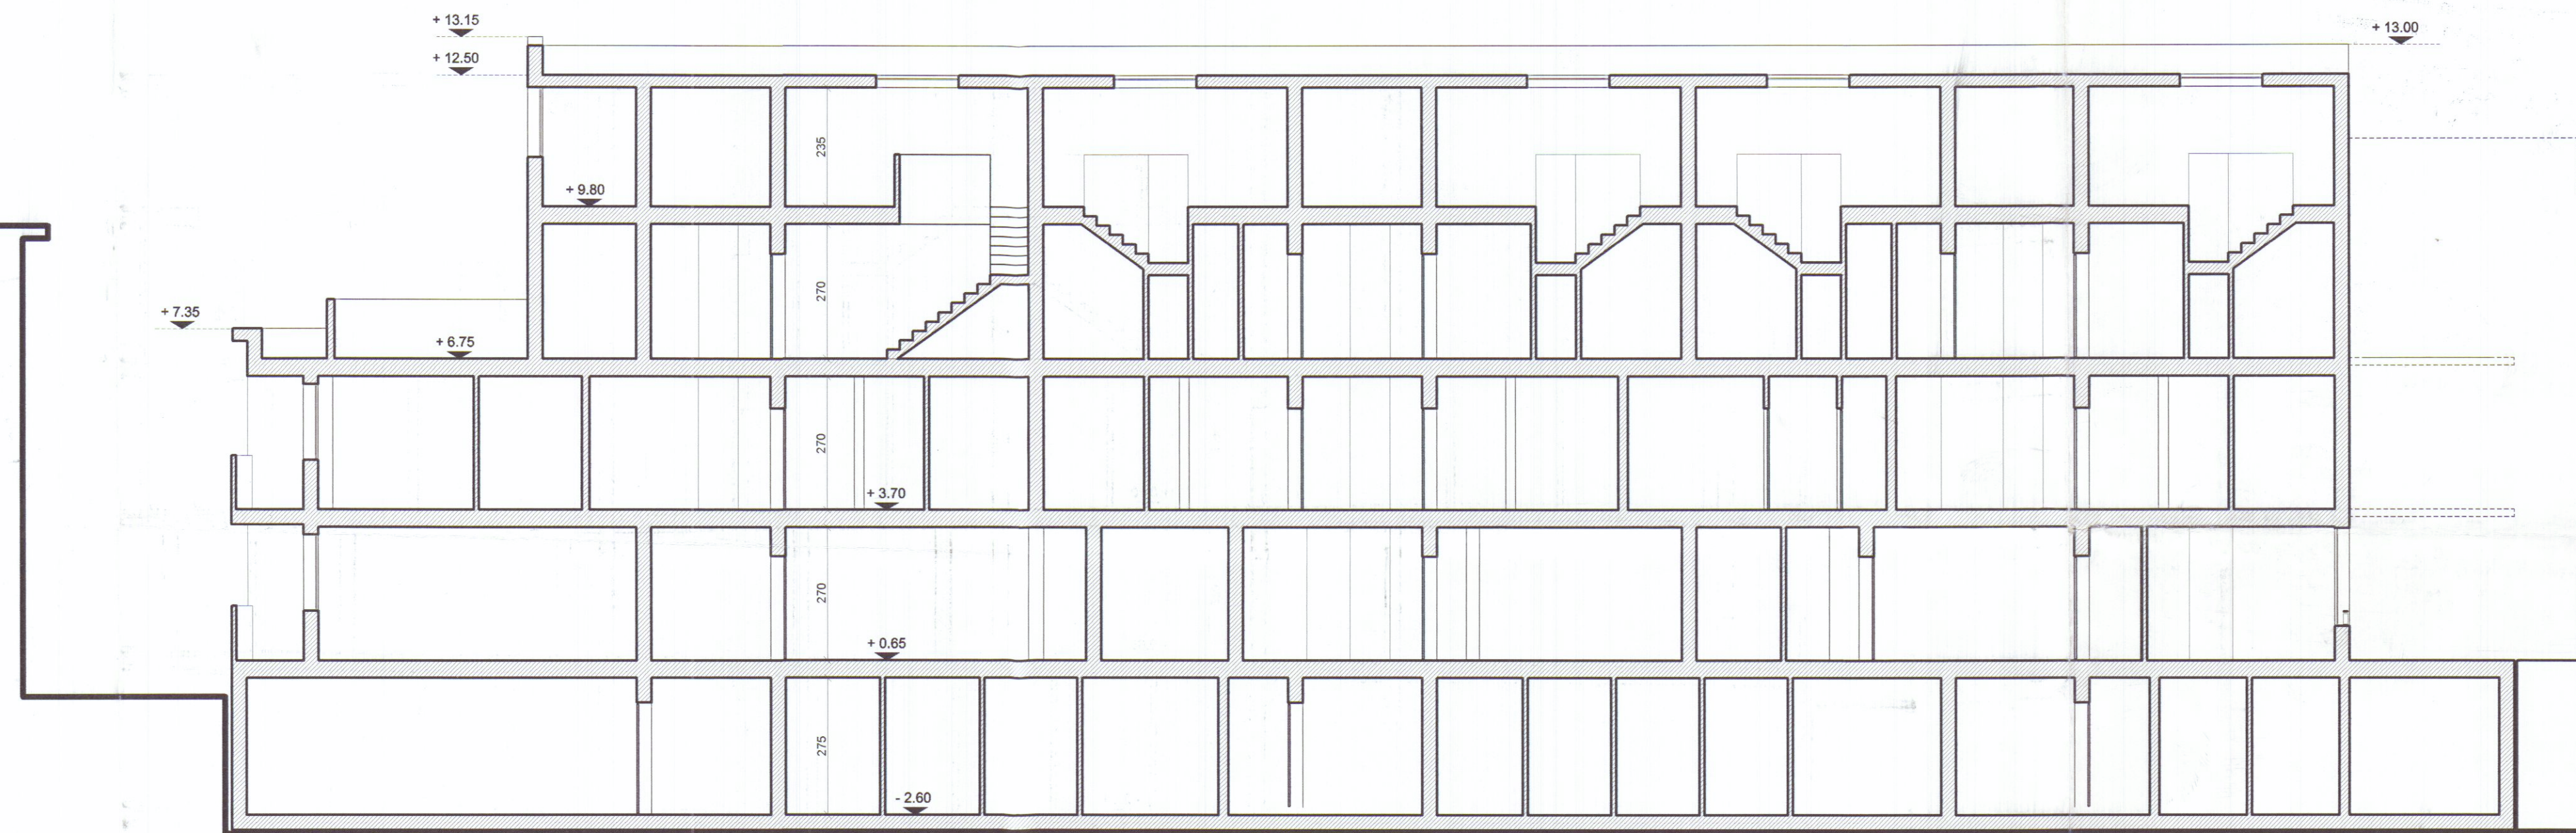

SEZIONE S - 1

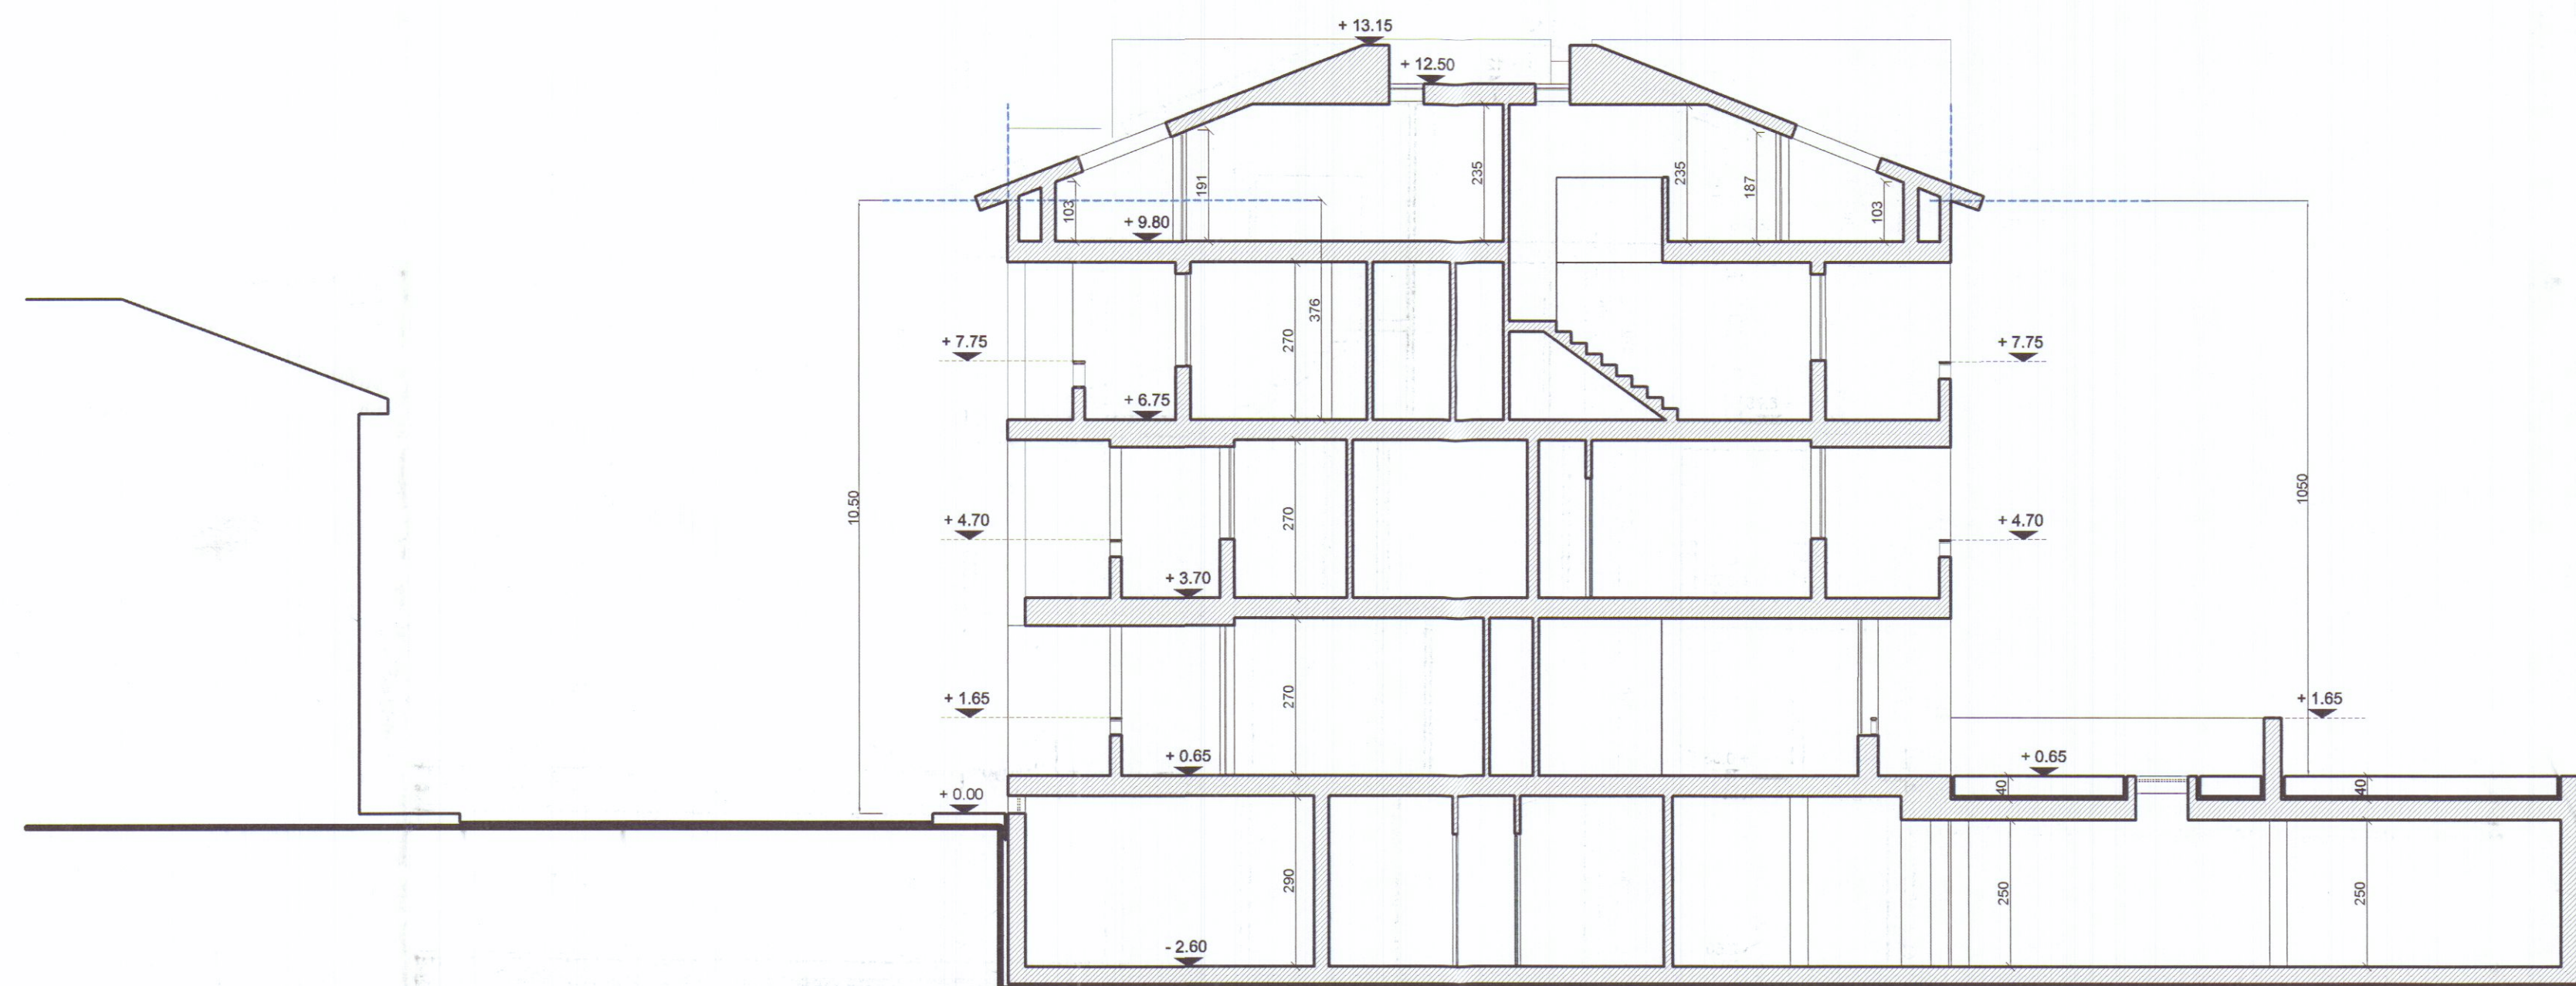

SEZIONE S - 2

APPROVATO

COMUNE DI CARRARA
SETTORE URBANISTICA

Approvato dal Direttore del Settore Urbanistica
Indirizzo nella Concessione edilizia n° 82 del 21/12/02
elaborato grafico Tatti 8/11/02 esaminato
dal Nucleo Valutazione del 28/12/02
Il Responsabile del Procedimento
(Pezzica Gennaro)



COMUNE DI CARRARA
RESIDENZA PARADISO
COMP. RES. BUGLIOLO

CONCESSIONE EDILIZIA
SEZIONI

data: novembre 2002

STUDIO ARCHITETTURA BCC09

VIA VIGEVANO 15 - 20144 MILANO
TEL/FAX : +39 2 8372048
e.mail savorellimarco@libero.it

Progettista: Arch. Marco Savorelli

Diritti d'autore riservati

scala 1 : 100