


FRANCESCO SIMONCINI

FOTOGRAMMETRICO 1:2000

DOTT. ARCH. E. BIENAIME
Iscriz. Albo Arch. Toscana N. 457

Simoncini

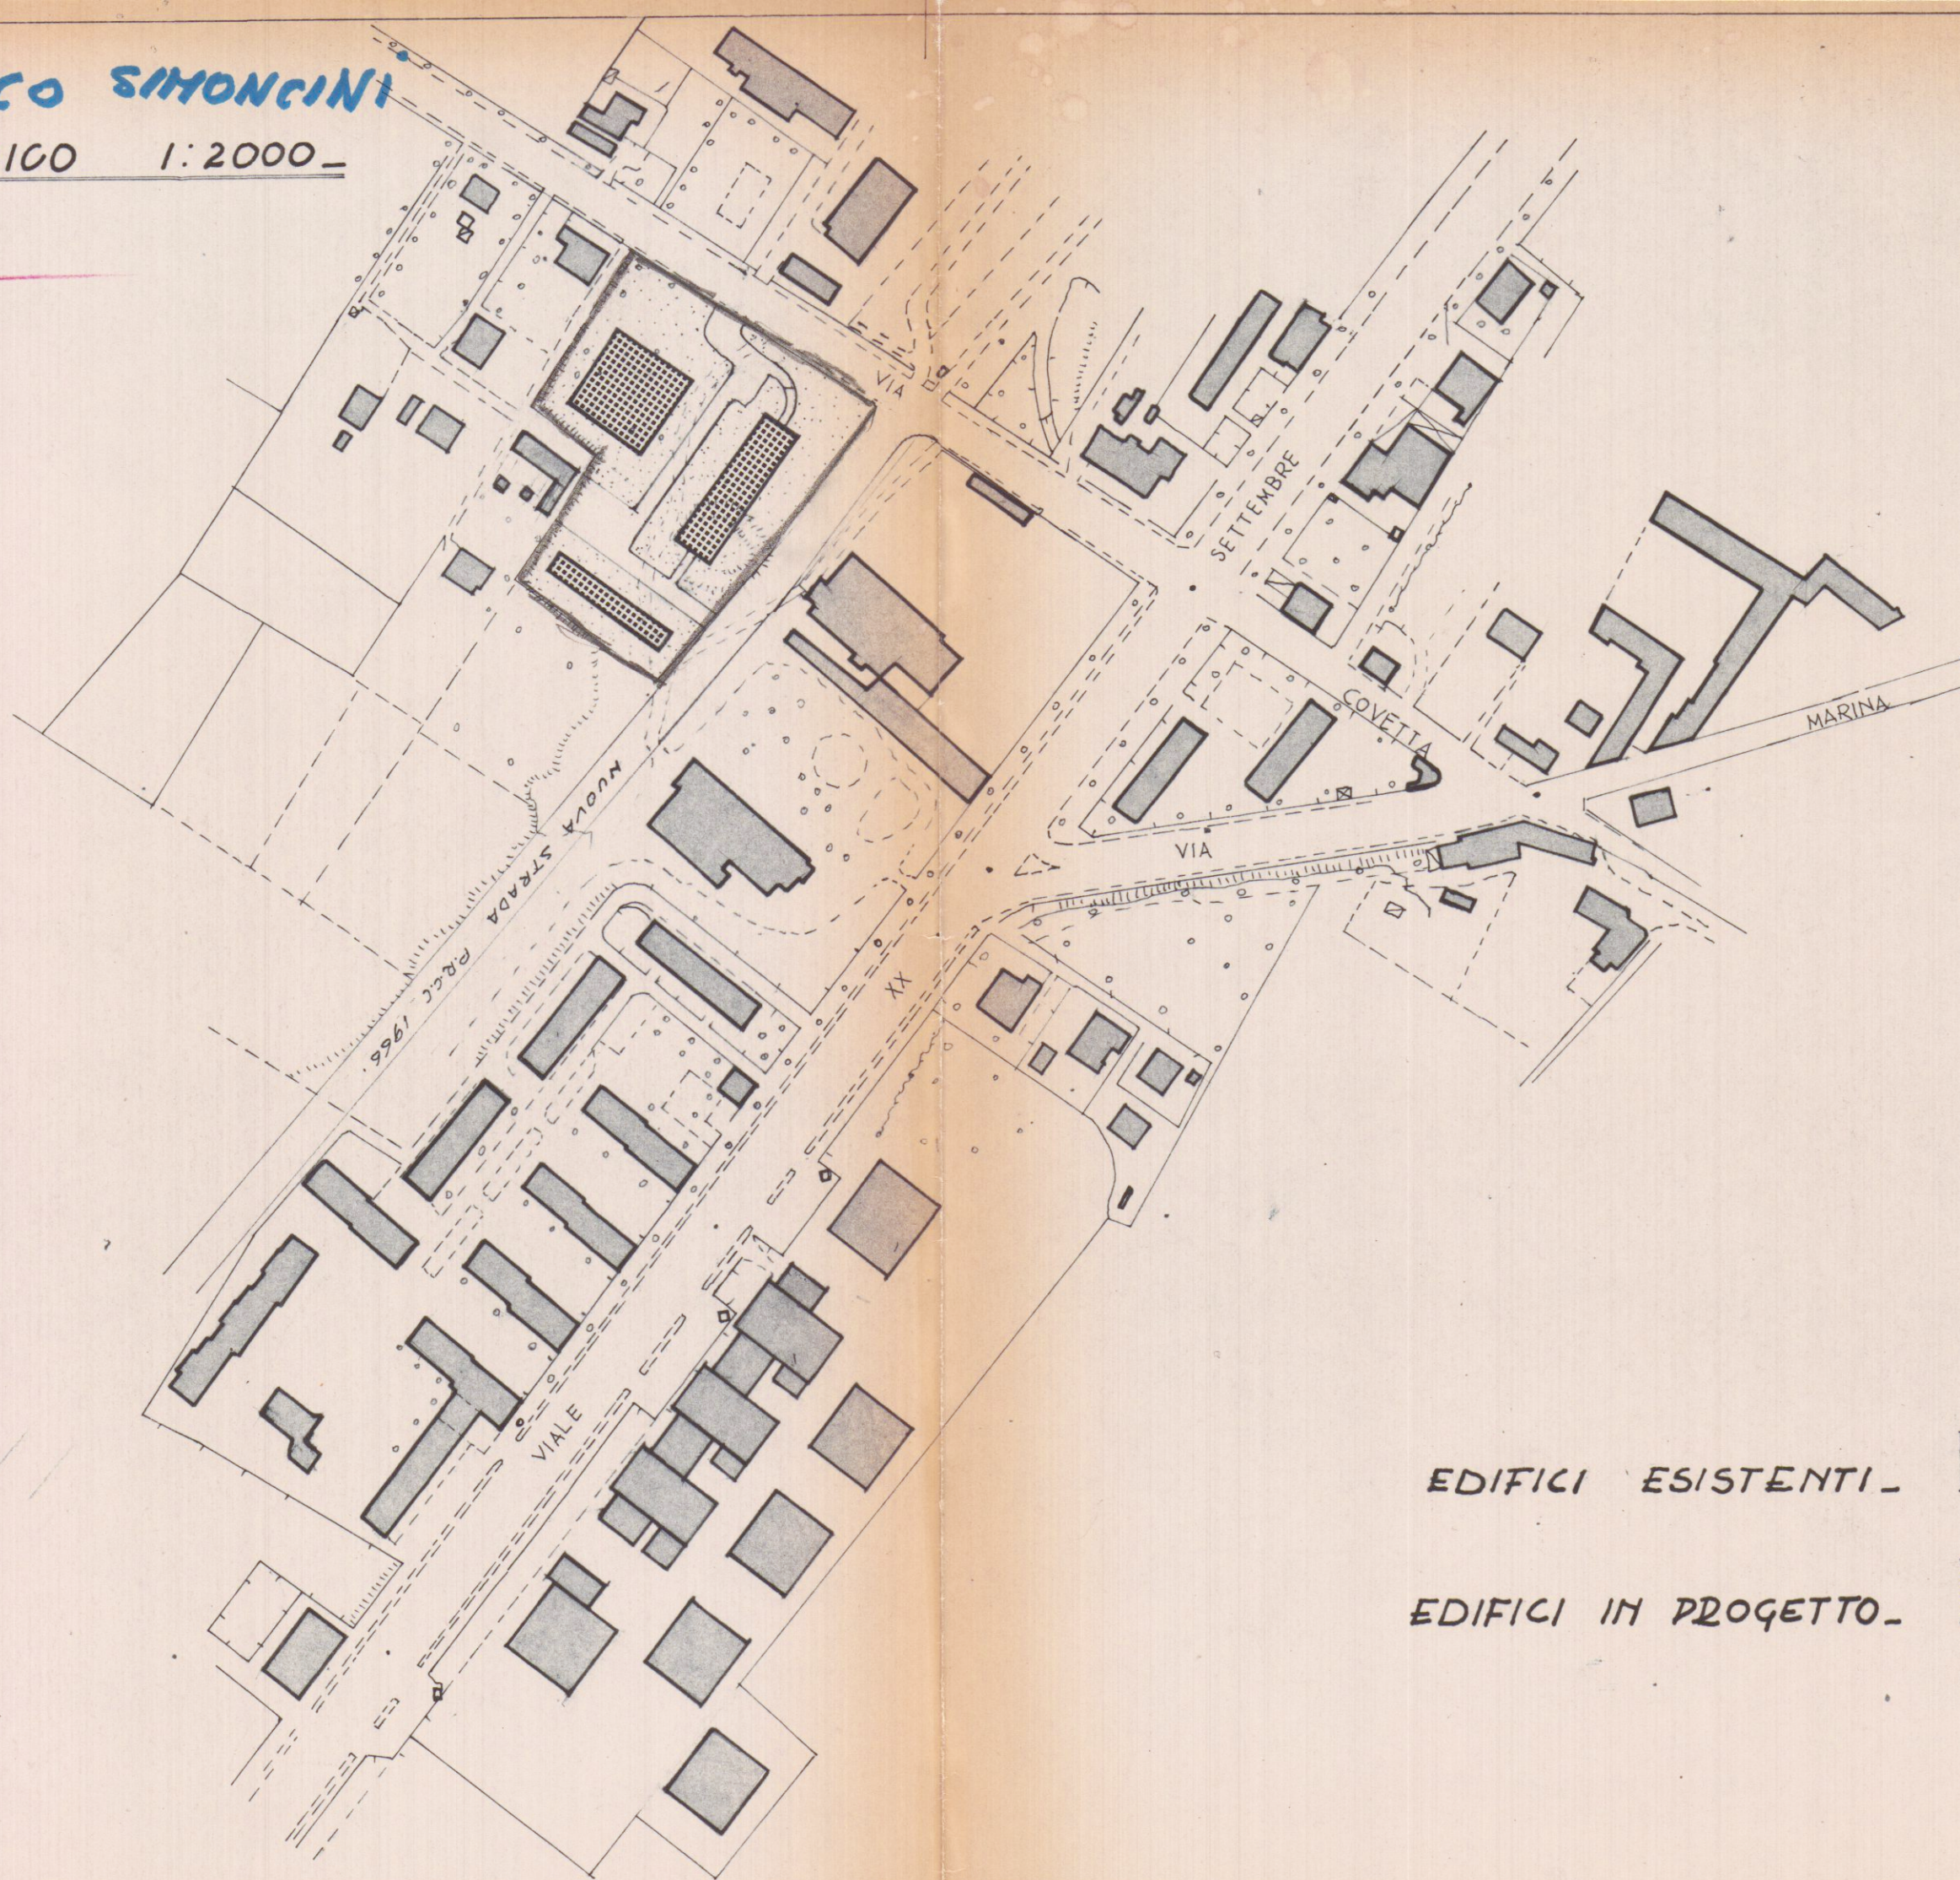

EDIFICI ESISTENTI



EDIFICI IN PROGETTO



DOTT. ARCH. E. BIENAIME
Iscriz. Albo Arch. Toscana N. 457